



E-E METSZET

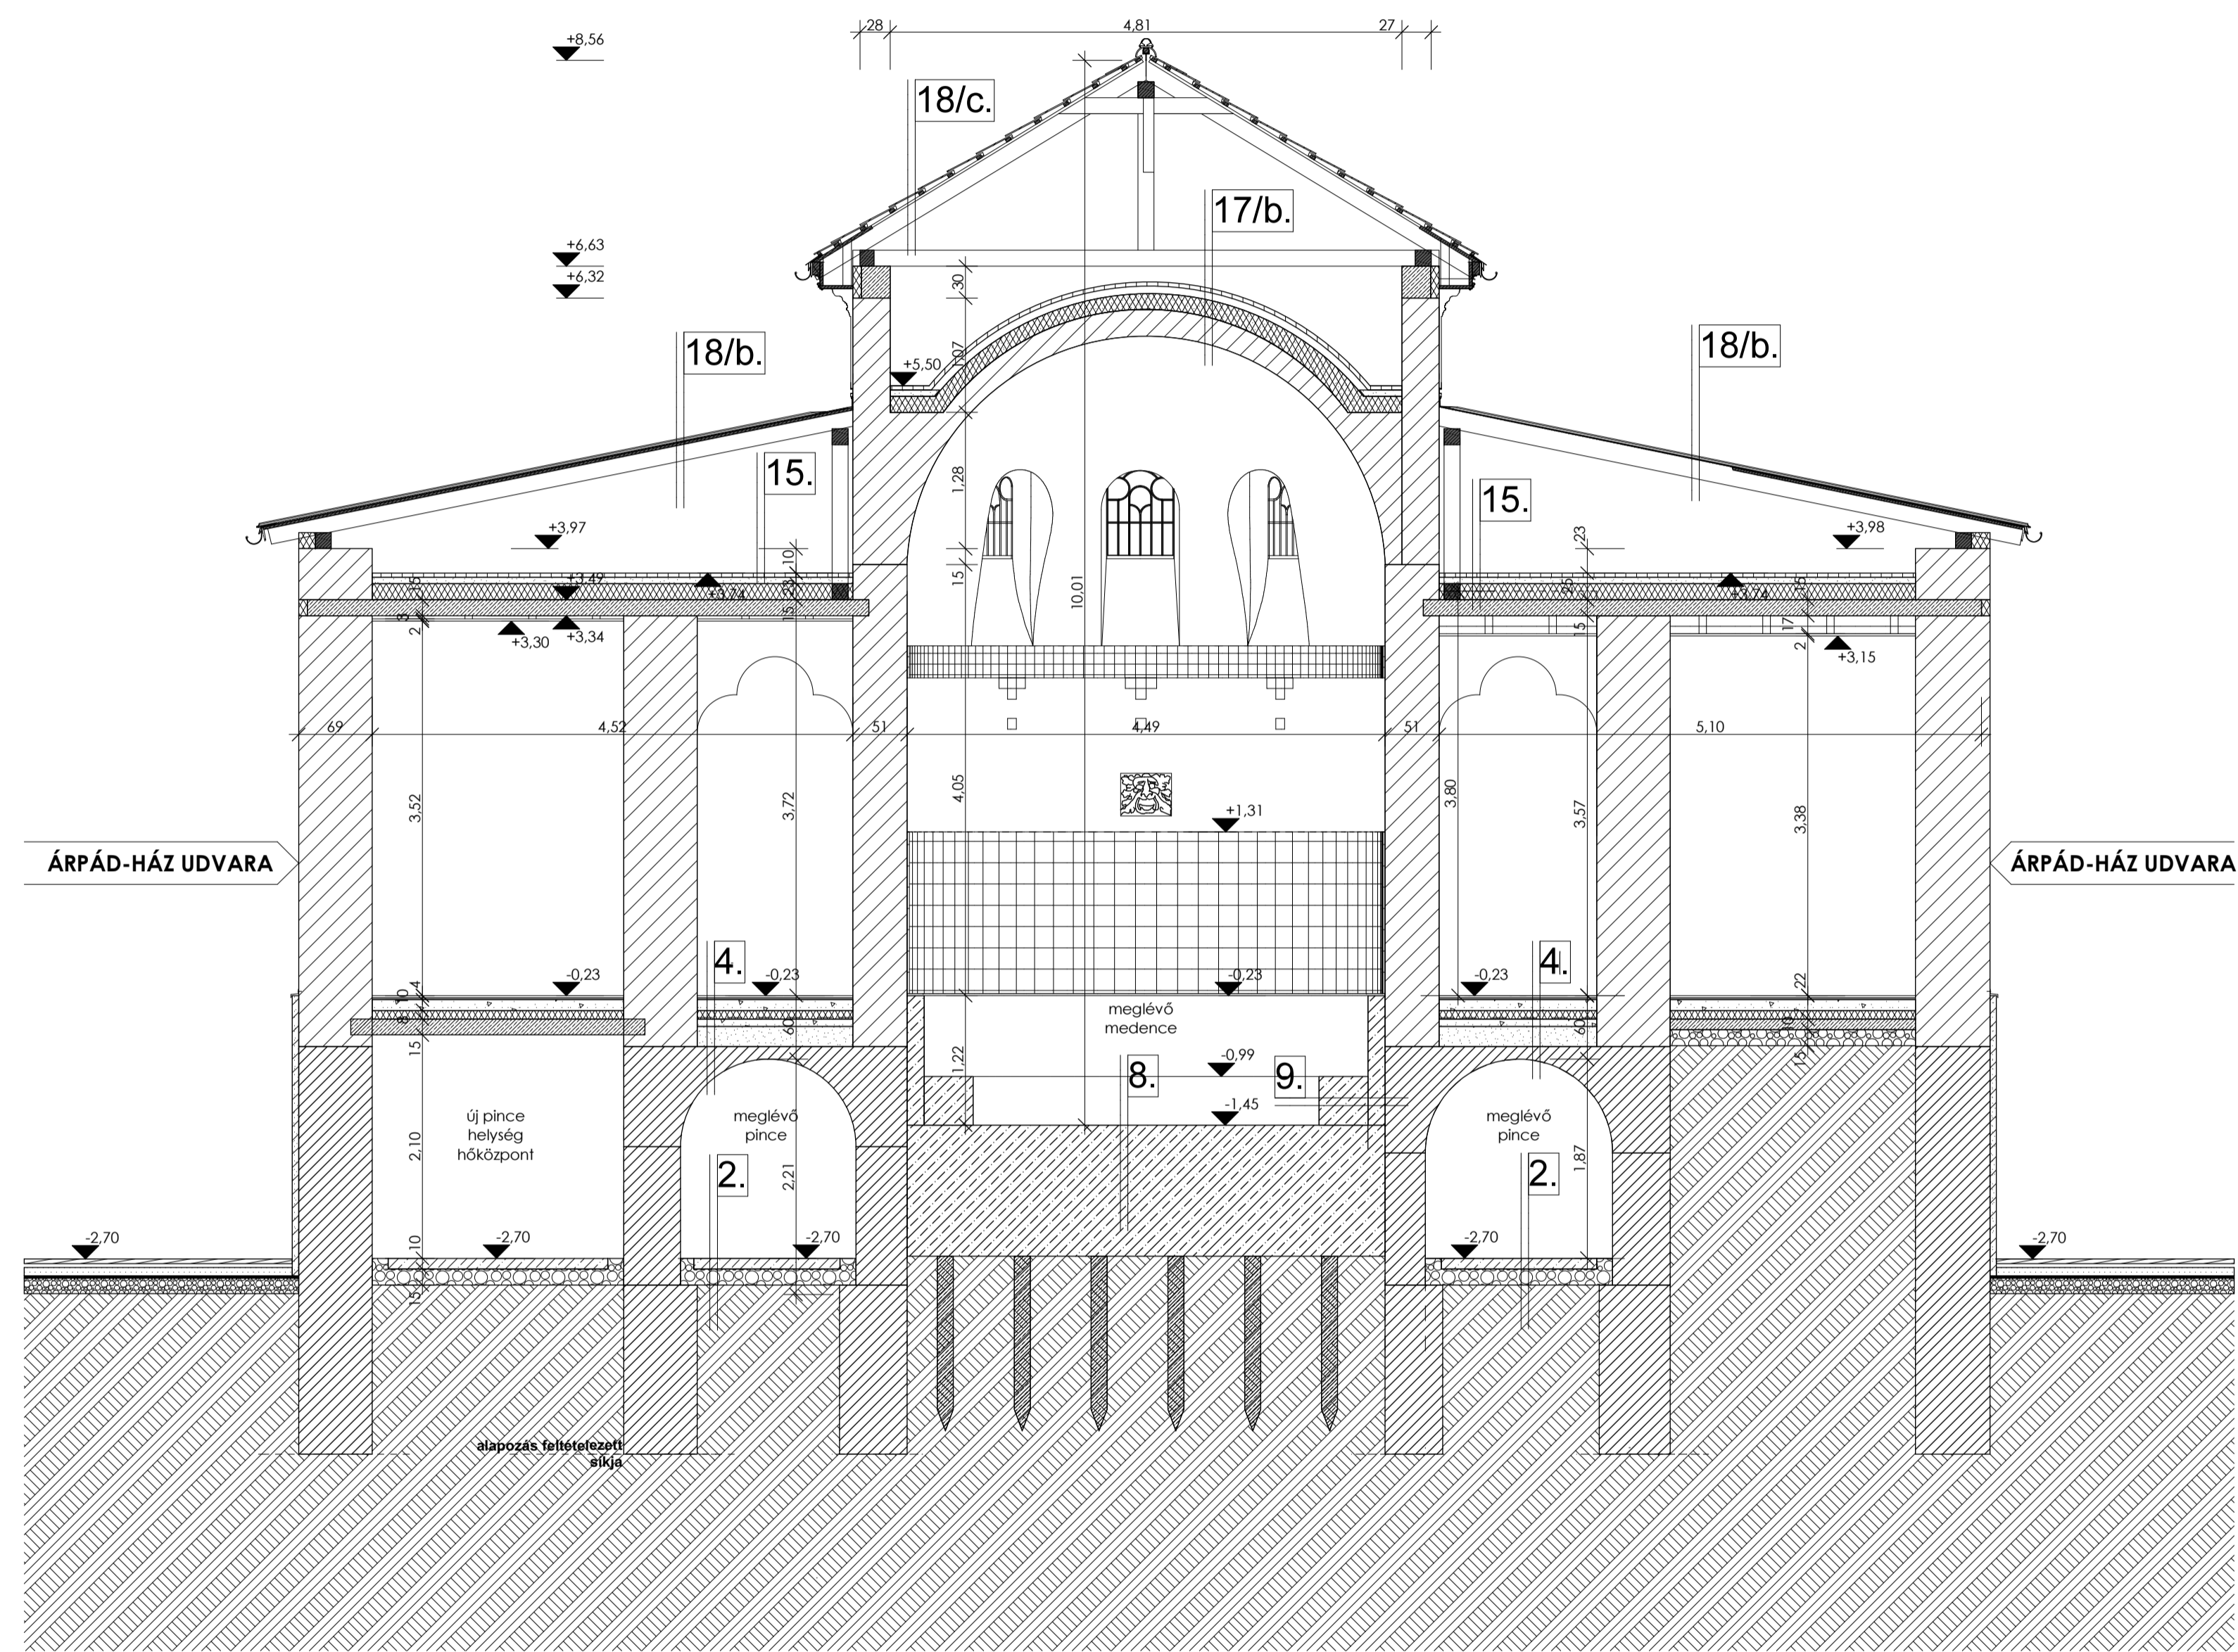

NARA Stúdió Kft. 7621 Pécs, Perczel u. 14. Tel.: 70/948-3266; 72/210-043 E-mail: nara@nara-studio.hu		Rajz szám:	
	Építés helye: Székesfehérvár, Kossuth u. 12.	HRSZ.: 414/2	Munka neve: ÁRPÁD-FÜRDŐ Megvalósulási tervdokumentációja
	Építető: Képző-Invest Kft. 8000 Székesfehérvár, Mártírok u. 5. Főhécz Imre, ügyvezető igazgató	Rajz neve: E - E Metszet	
Vezetőtervező: Koch Péter E-1-02-290/03, MÉK. 02 290 önkormányzati építésszámok, vezetőtervező	Egyeztető:	Statikus:	Lépték: M=1:50
Építész munkatársak: Schaub Anita	Gépész:	Villamos:	Dátum: 2009.12.07.