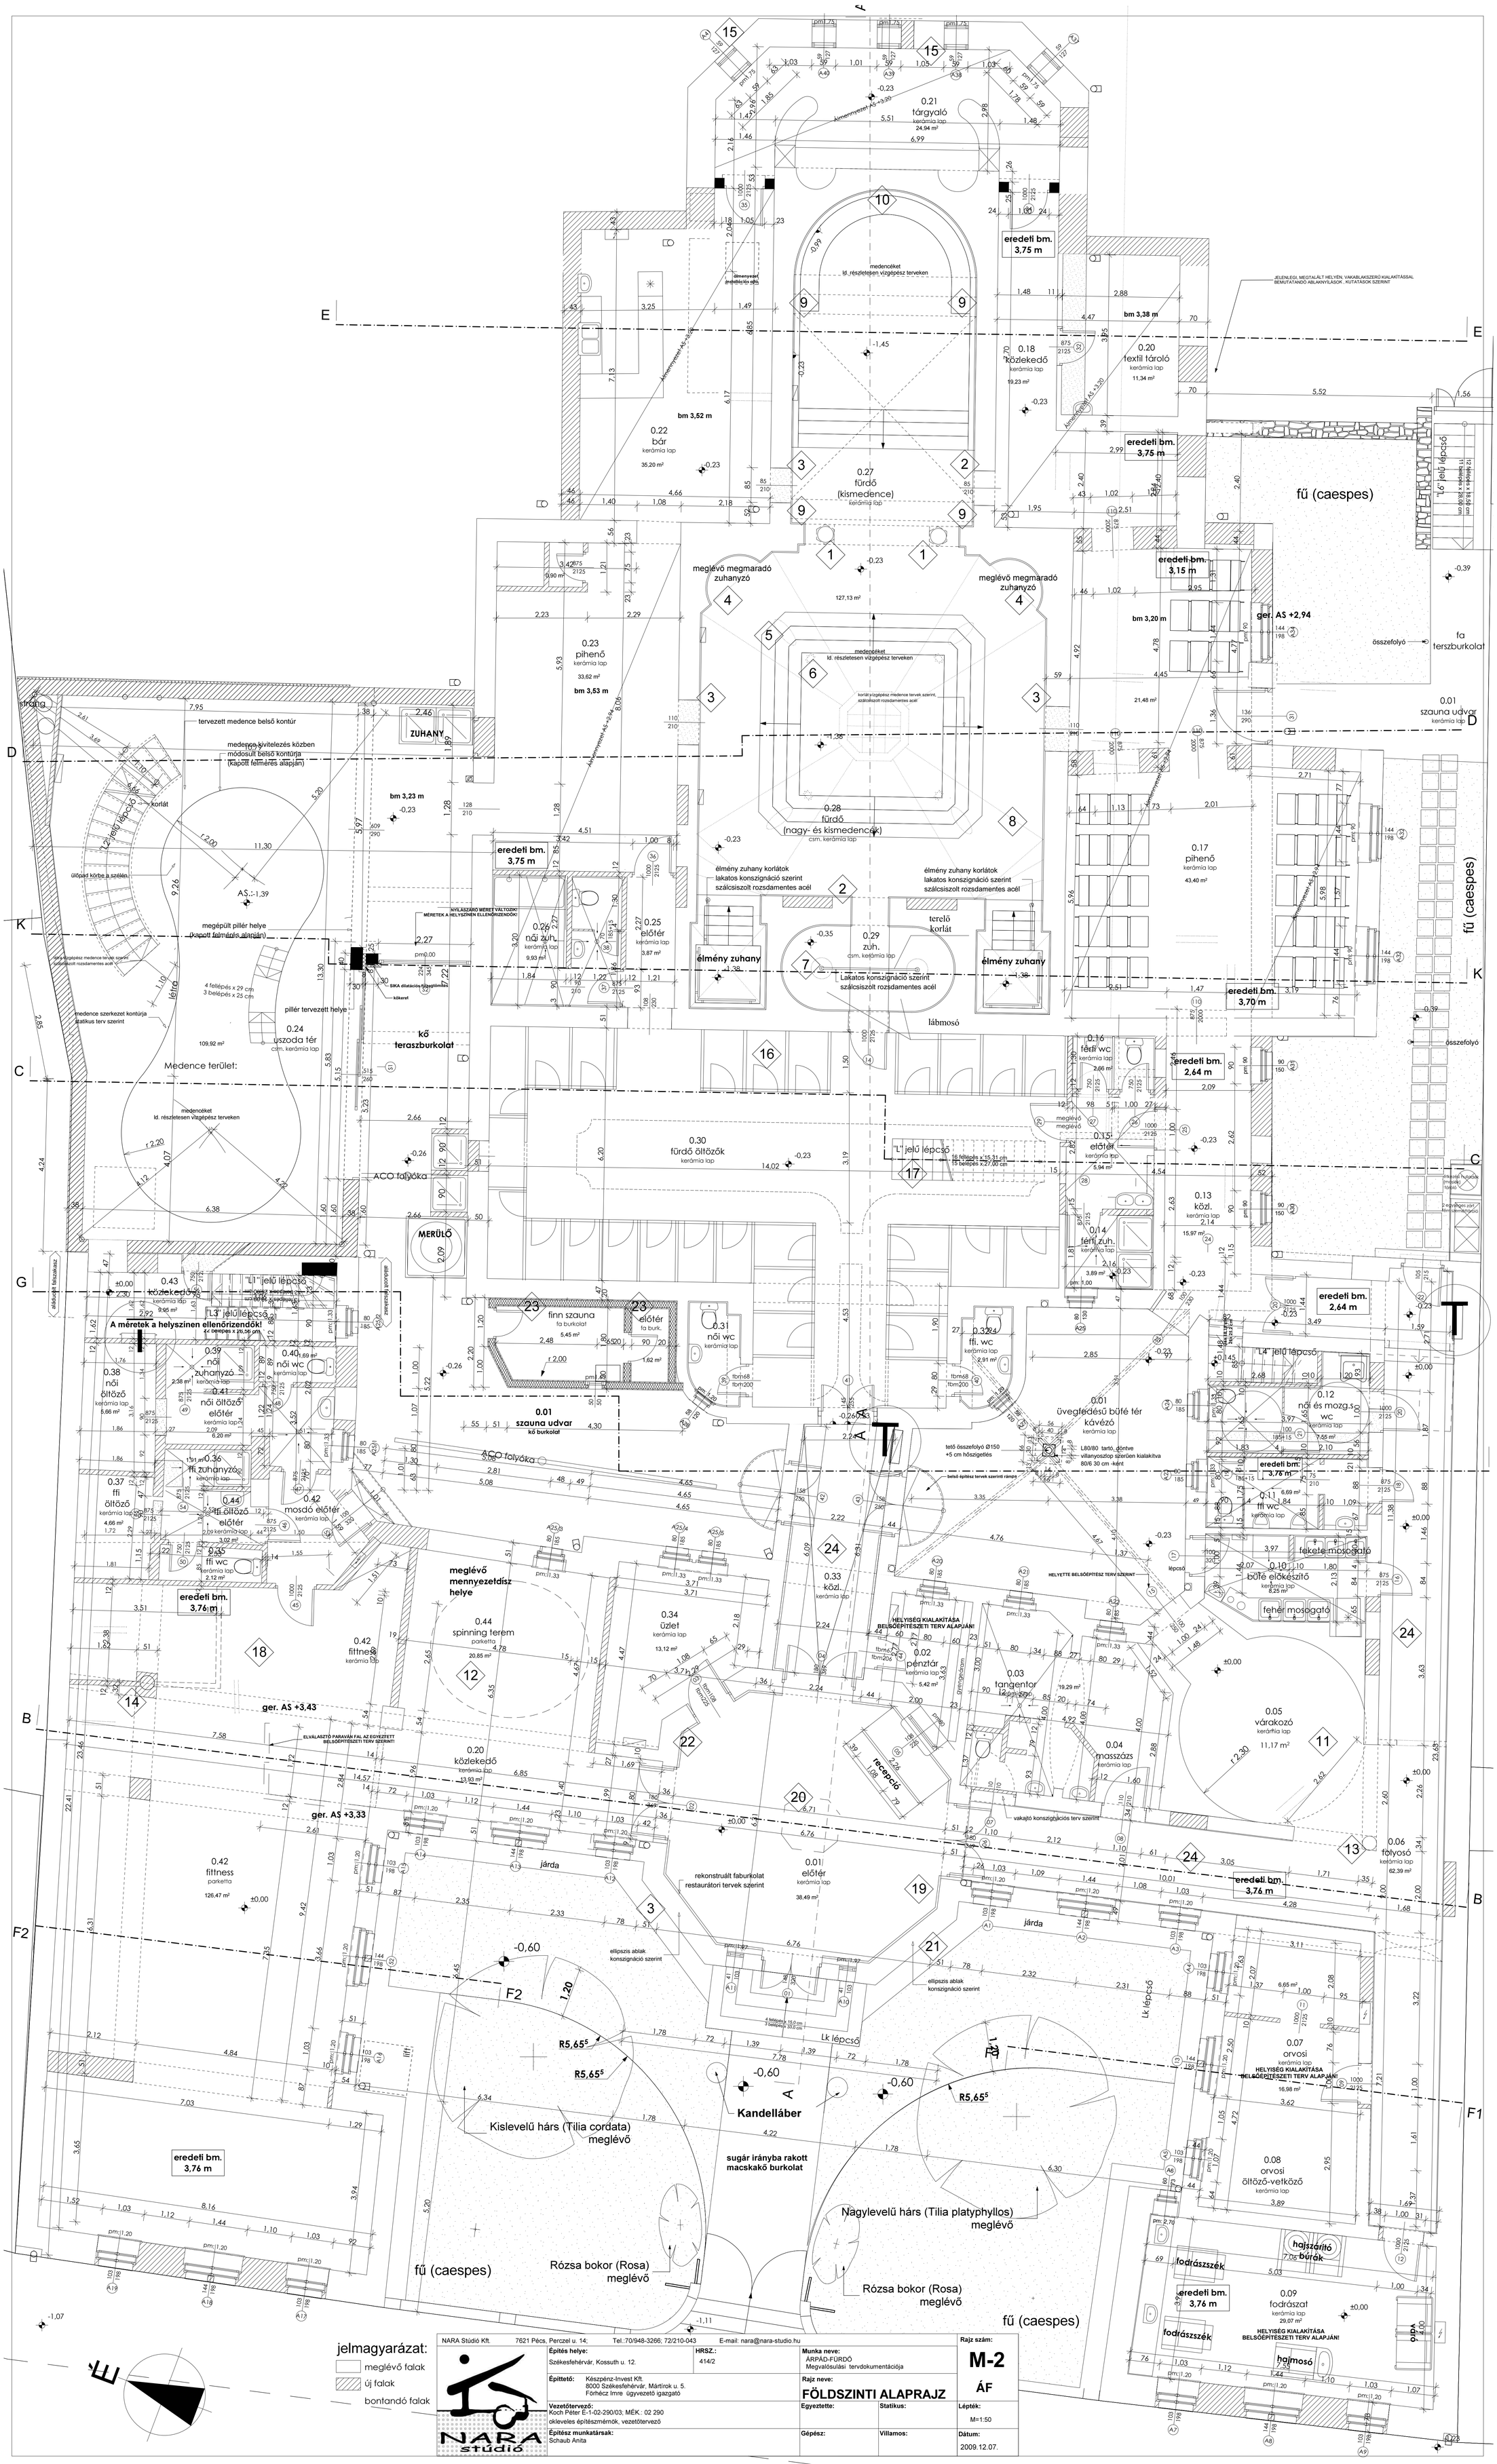
0.21 tárgyaló
0.18 közlekedő
0.20 textil tároló
0.22 bár
0.27 fürdő (kismedence)
meglévő megmaradó zuhanyzó
0.23 pihenő
0.28 fürdő (nagy- és kismedencék)
0.17 pihenő
0.24 uszoda tér
0.30 fürdő öltözők
0.01 szauna udvar
0.01 üvegfedésű büfé tér kávézó
0.33 közl.
0.34 üzlet
0.02 pénztár
0.03 tangentor
0.04 masszázs
0.05 várakozó
0.06 folyosó
0.07 orvosi
0.08 orvosi öltöző-vetkőző
0.09 fodrászat
0.42 fittness
0.44 spinning terem
0.20 közlekedő
fű (caespes)
fa terszburkolat
kő teraszburkolat
Medence terület:
ZUHANY
MERÜLŐ
finn szauna
Kandelláber
Kislevelű hárs (Tilia cordata) meglévő
Nagylevelű hárs (Tilia platyphyllos) meglévő
Rózsa bokor (Rosa) meglévő
sugár irányba rakott macskakő burkolat
eredeti bm. 3,75 m
eredeti bm. 3,76 m
eredeti bm. 2,64 m
eredeti bm. 3,15 m
eredeti bm. 3,70 m
ger. AS +2,94
ger. AS +3,43
ger. AS +3,33
jelmagyarázat:
meglévő falak
új falak
bontandó falak
NARA Stúdió Kft. 7621 Pécs, Perczel u. 14; Tel.:70/948-3266; 72/210-043 E-mail: nara@nara-studio.hu
Építés helye: Székesfehérvár, Kossuth u. 12.
HRSZ.: 414/2
Munka neve: ÁRPÁD-FÜRDŐ Megvalósulási tervdokumentációja
Rajz szám: M-2 ÁF
Építtető: Készpénz-Invest Kft. 8000 Székesfehérvár, Mártírok u. 5. Fórhécz Imre ügyvezető igazgató
Rajz neve: FÖLDSZINTI ALAPRAJZ
Vezetőtervező: Koch Péter É-1-02-290/03; MÉK.: 02 290 okleveles építészmérnök, vezetőtervező
Egyeztette:
Statikus:
Lépték: M=1:50
Építész munkatársak: Schaub Anita
Gépész:
Villamos:
Dátum: 2009.12.07.