


ÁRPÁD-HÁZ TERVEZETT ÉPÜLETE

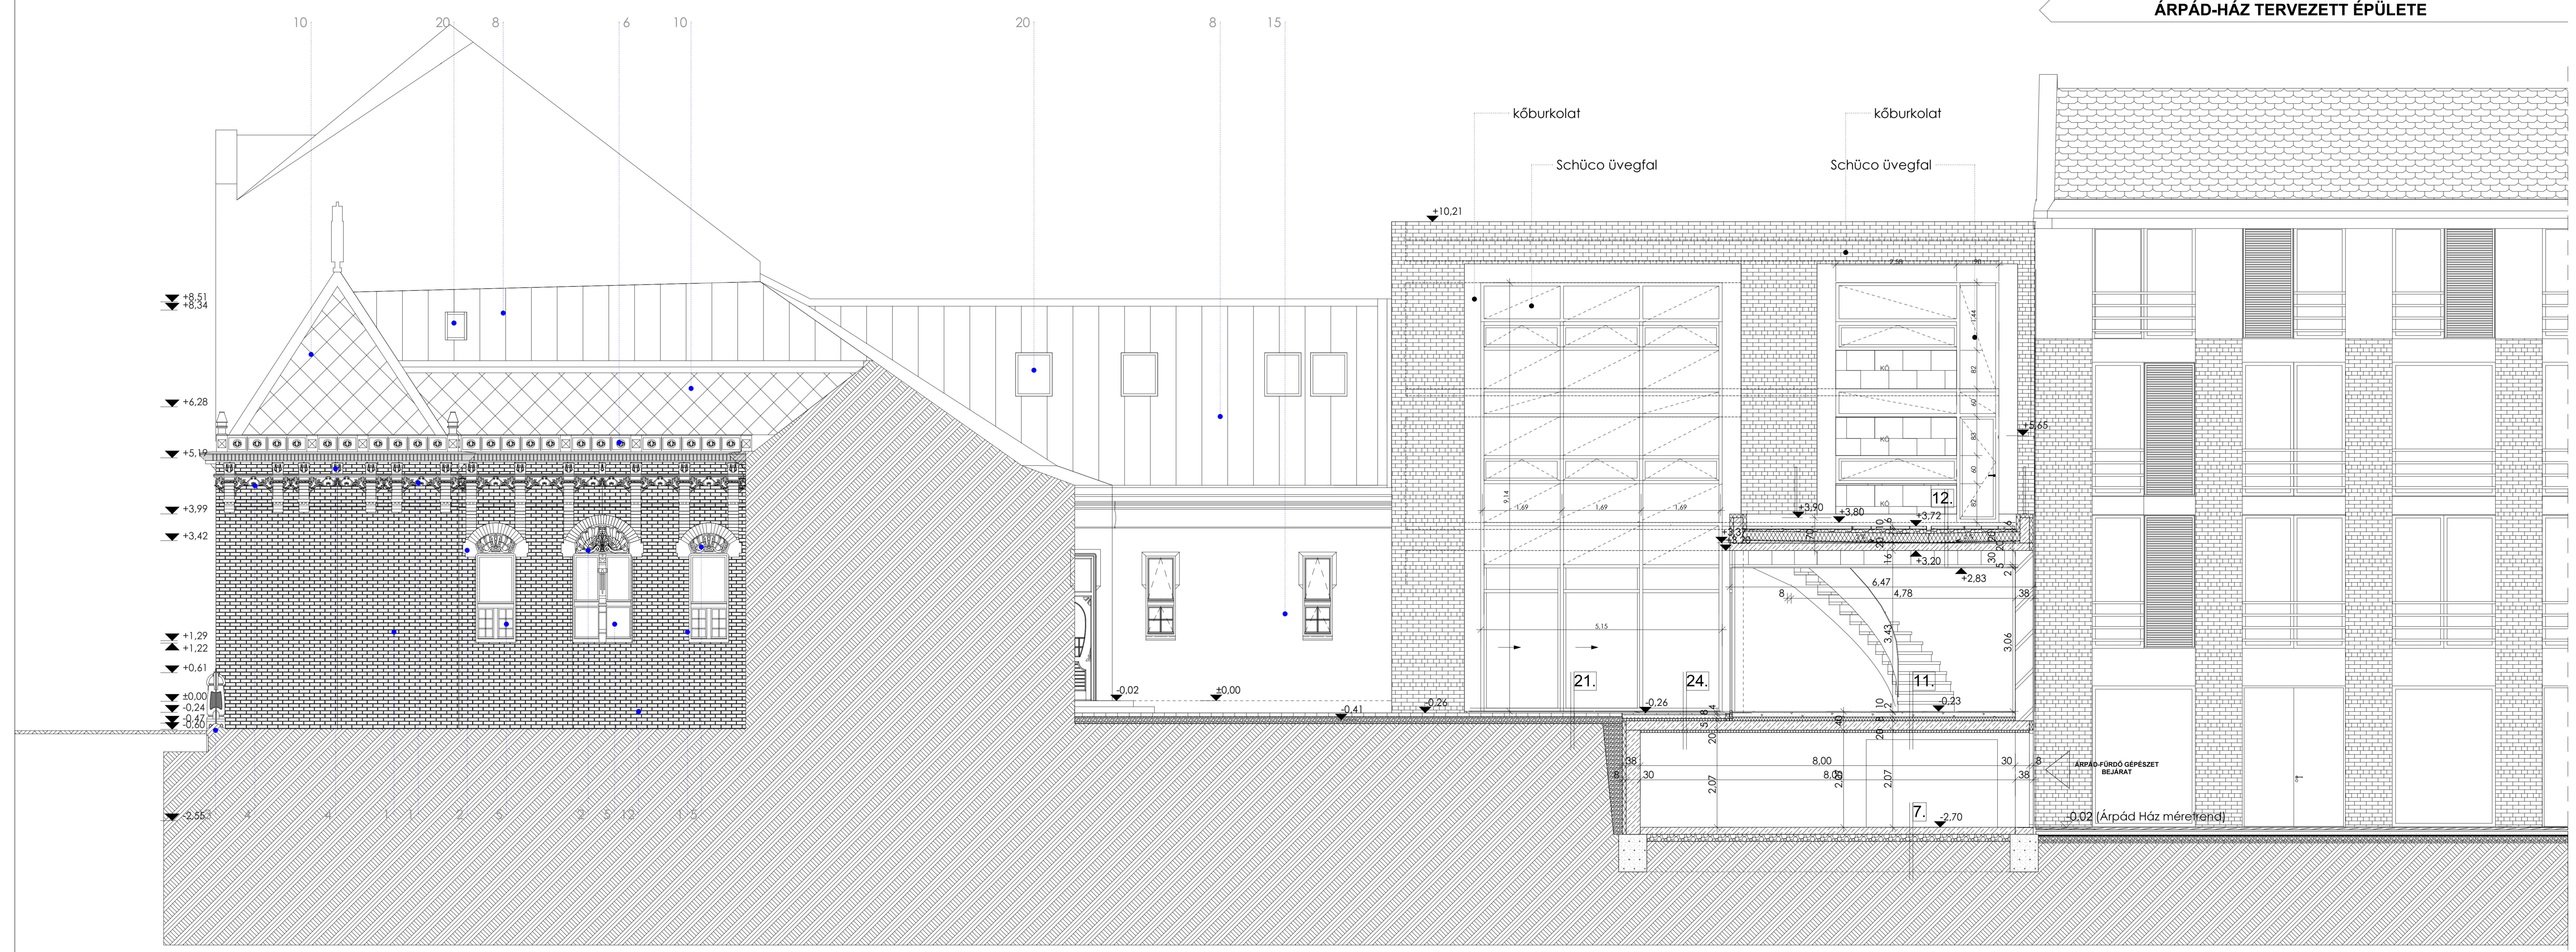

NARA Studio Kft. 7621 Pécs, Perczel u. 14. Építési hely: Szekesfehérvár, Kossuth u. 12.	Tel: 70/948-3266; 72/210-043 HRSZ: 4142	E-mail: nara@nara-studio.hu Munka cíve: ÁRPÁD-FÜRDŐ Megvalósítási tervek dokumentációja	Rajp szám: <b>M-21</b>
Építész: Középvezető Inyest Kft. 8500 Szekesfehérvár, Mátyás u. 5. Főnök: Imre, Igazgató: Szegedy	Rajp neve: <b>H6 Homlokzat</b>	Előzetes: Koch Péter E-1-02-290/03. MEK. 02 290 okleveles építésmérnök, vezetőtervező	Státusz: M-1-50
Vezetőtervező: Koch Péter E-1-02-290/03. MEK. 02 290 okleveles építésmérnök, vezetőtervező	Gépezés: Villamos:	Építész munkatársak: Schaub Anita	Dátum: 2009.12.07.

