


ÁRPÁD-TÖMB ÚJ ÉPÜLETRÉSZEK

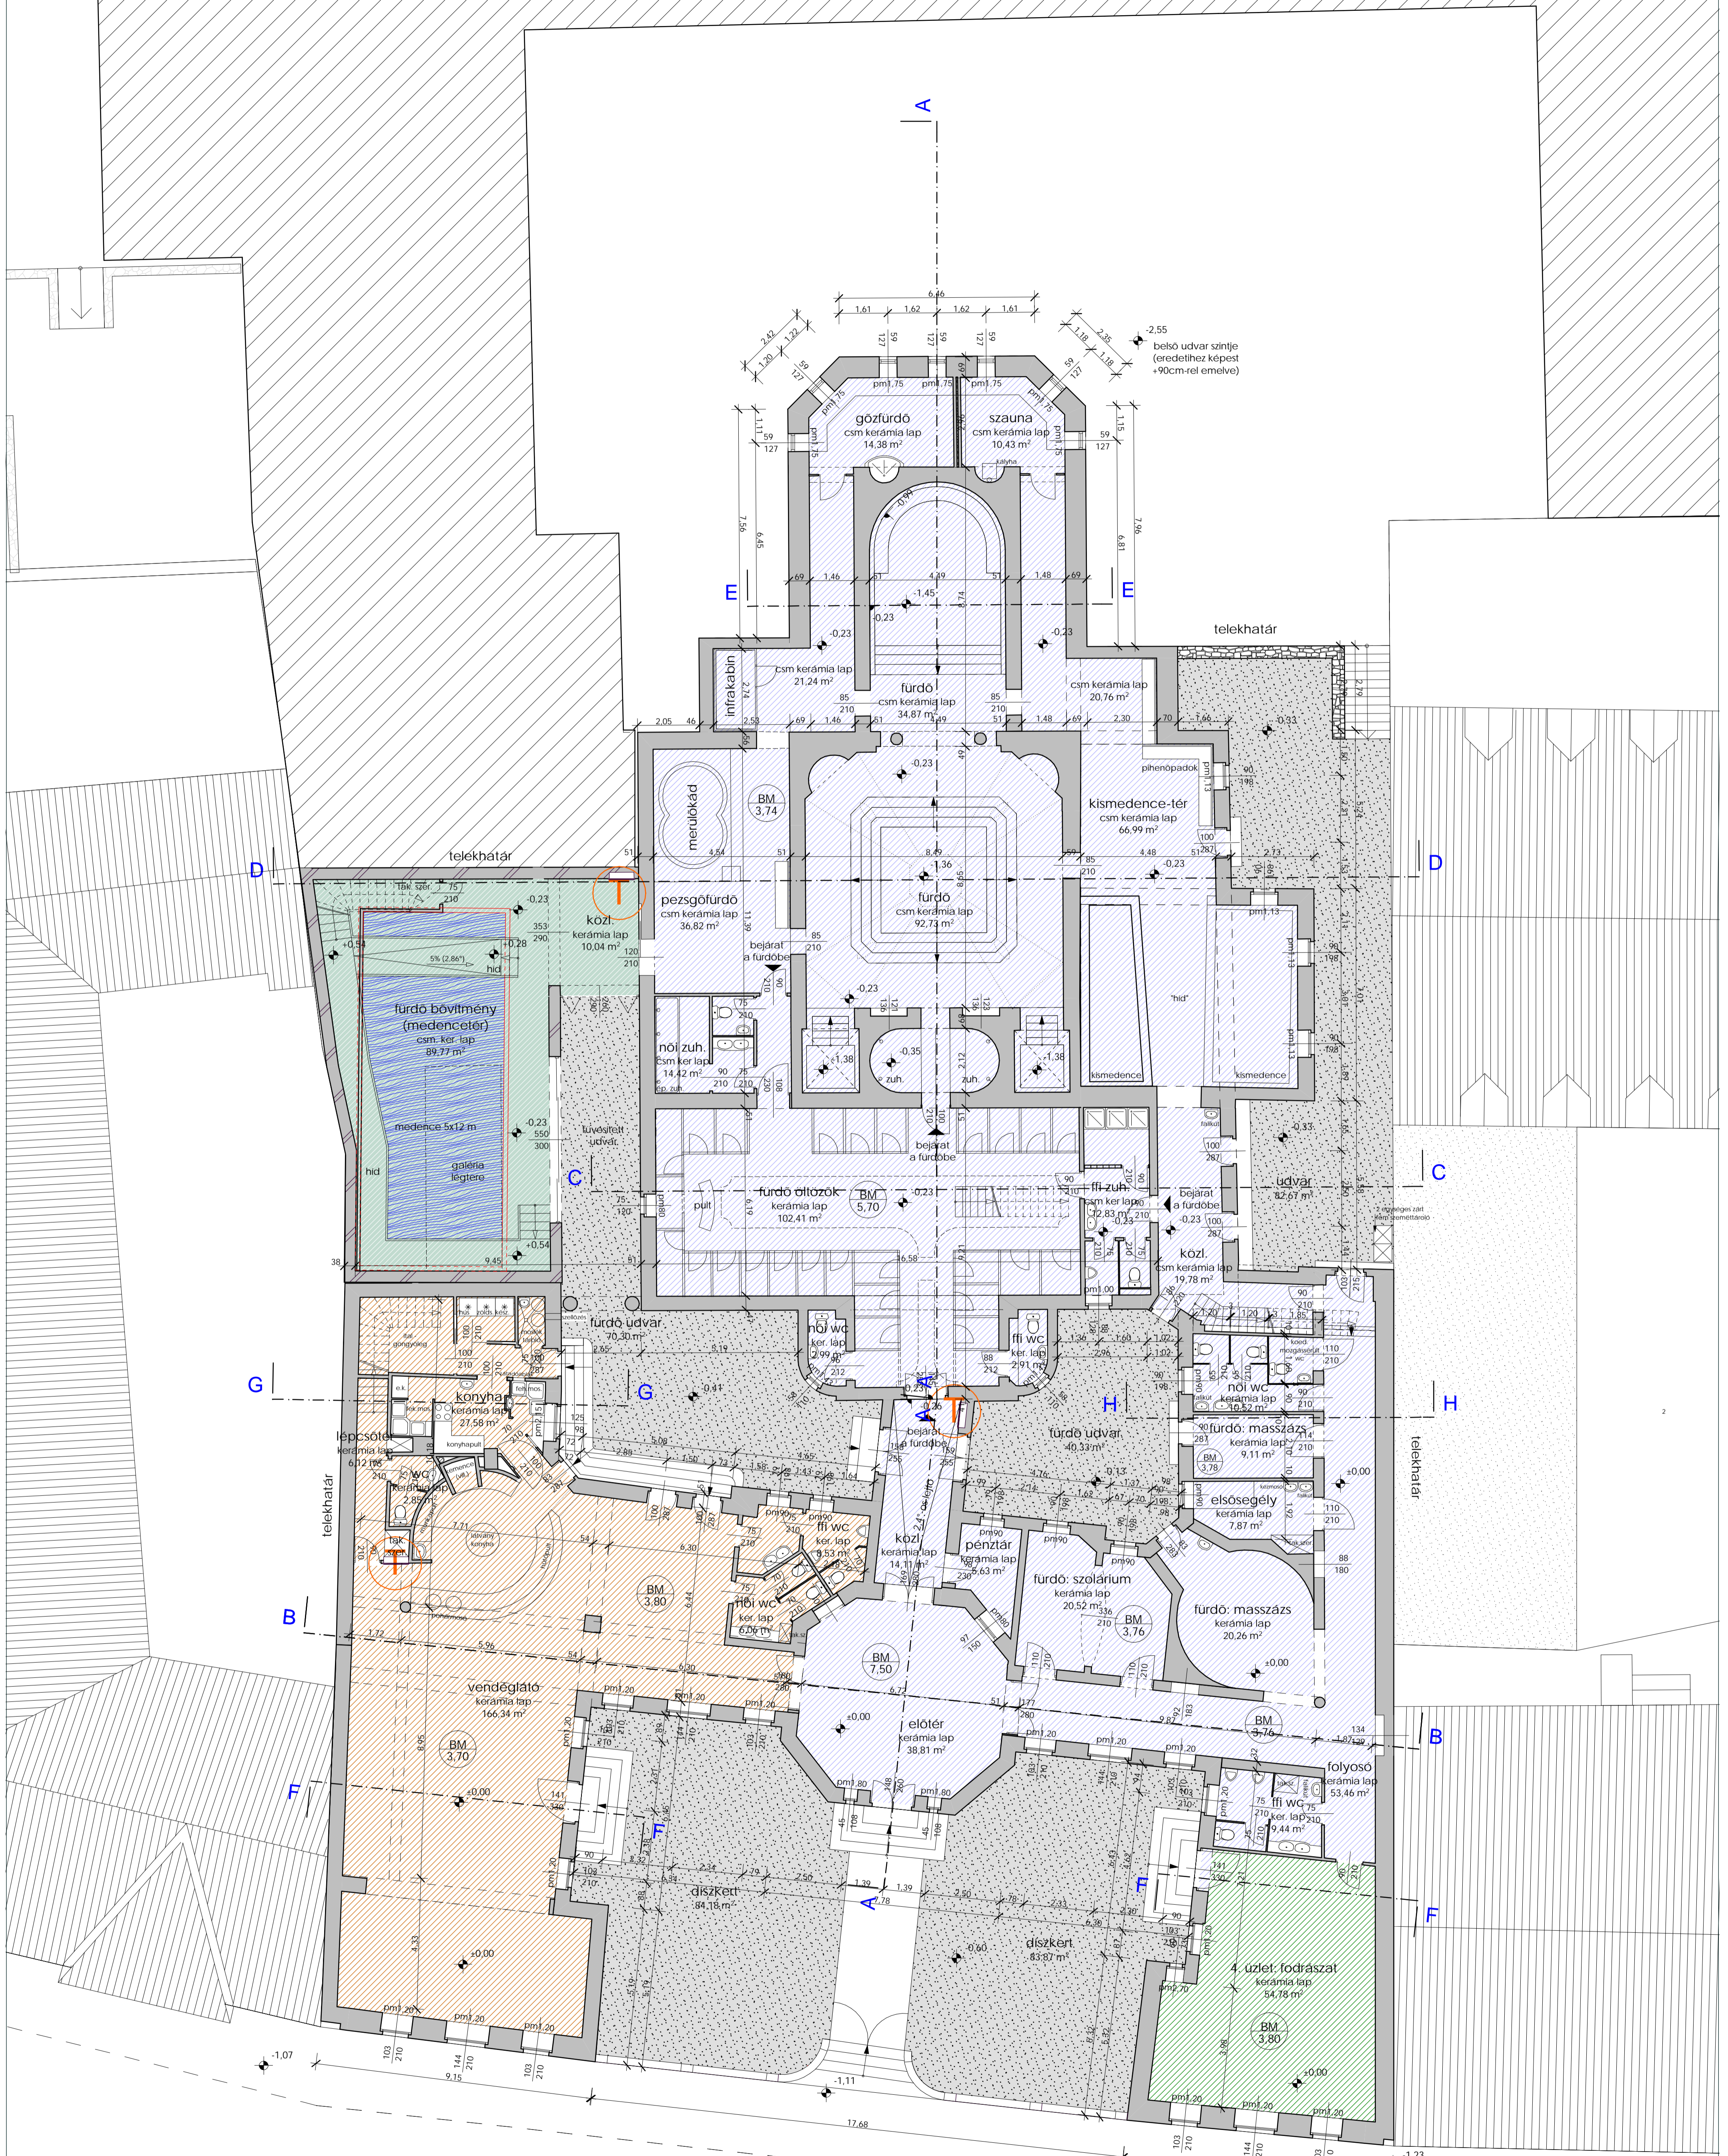

	vendéglátó	217,83 m ²
	fürdő	642,42 m ²
	fürdő bővítés	99,81 m ²
	üzletek	54,78 m ²
	udvar (zöldfelület)	361,22 m ²
	belső alapter. nettó össz.:	1014,84 m²

T épületen belüli tüzcsap

Az átépítéskor a falutatásoknak megfelelő ablakok kerülnek beépítésre
A toldaléképítmények elbontása és az elpusztított szerkezetek újjáépítése
a történelmi kutatások alapján készült.
Az Árpád-fürdő ±0,00 szintje az Árpád-ház +2,55 szintjének felel meg!

	DEKO-ART Építészroda 7625 Pécs, Tettey u. 65. Tel: 72532-362; Fax: 72532-363; E-mail: koehp@hu.oni.net	Építés helye: Szekesfehervár, Kossuth u. 12.	HRSZ: 414/2	Munka neve: ÁRPÁD-FÜRDŐ Részletes tervdokumentációja	Rajz szám: T-2 ÁF
	Építész: Csányi Huba, György Zsolt	Építész munkatársak: Csányi Huba, György Zsolt	Építési terv: Fűrészfűrészes ingatlankezelési Kft. 8043 Békéscsaba, György Rakóczi u. 2/a. 01 Fűrészfűrészes Ingatlankezelési Kft.	Rajz neve: ÁRPÁD-FÜRDŐ FÖLDSZINTI ALAPRAJZA A.M. = 1:100	Egyeztetés: Bartos György
				Gépezés: Gáspár Ottókar	Dátum: 2005. június 10.