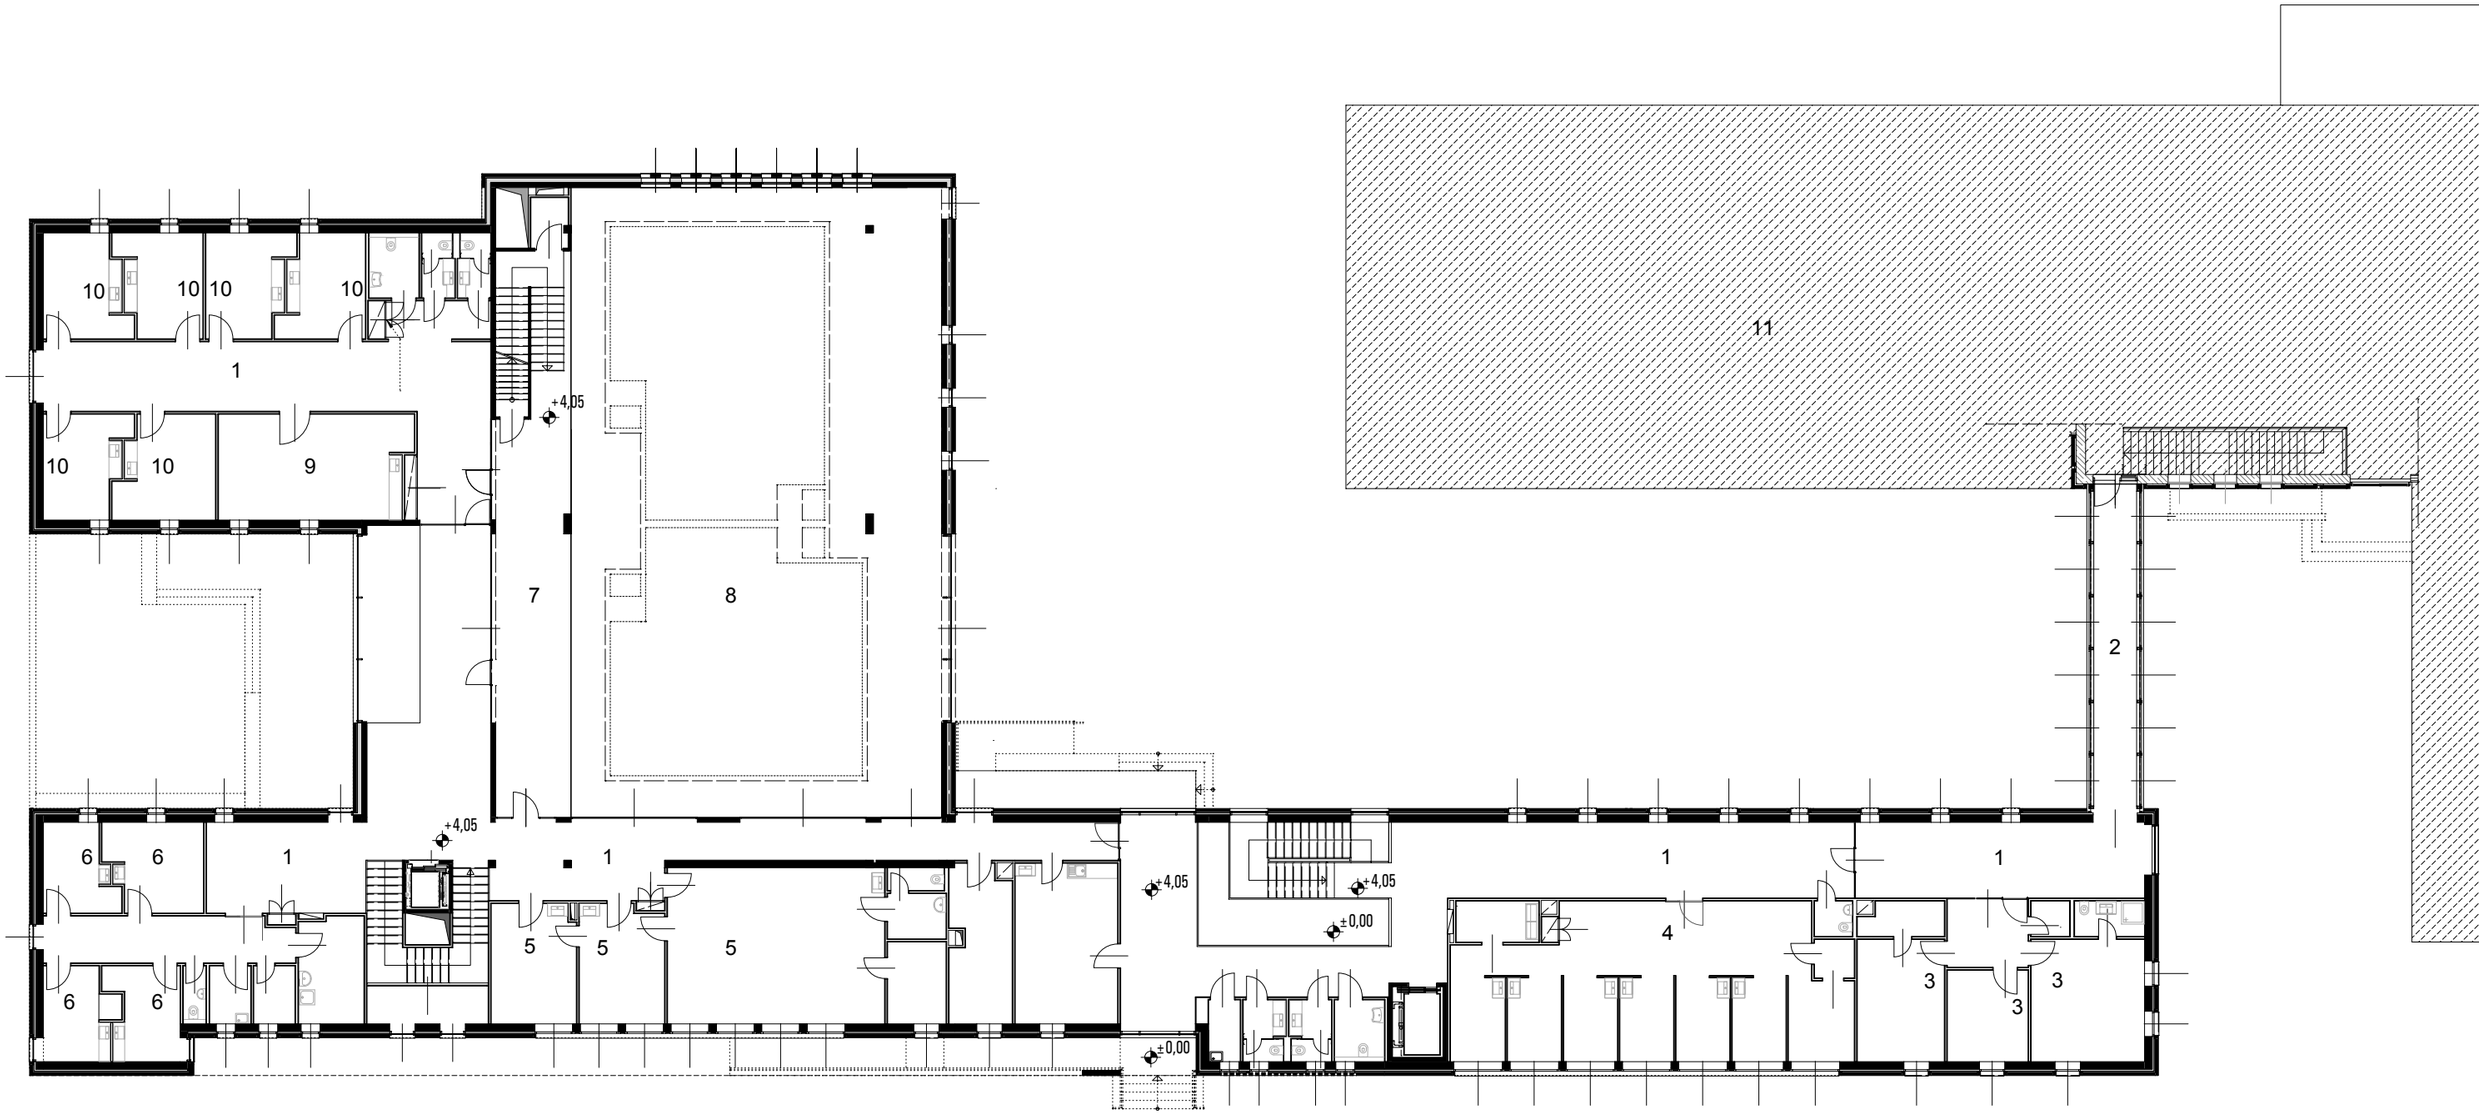

1 közlekedők, betegvárók
2 híd
3 irodák
4 fizikoterápia
5 gyógytorna
6 iszapkezelők
7 medencetér galériája
8 medencetér légtere
9 kádas kezelő
10 masszázs
11 első ütemben megépült szakrendelő