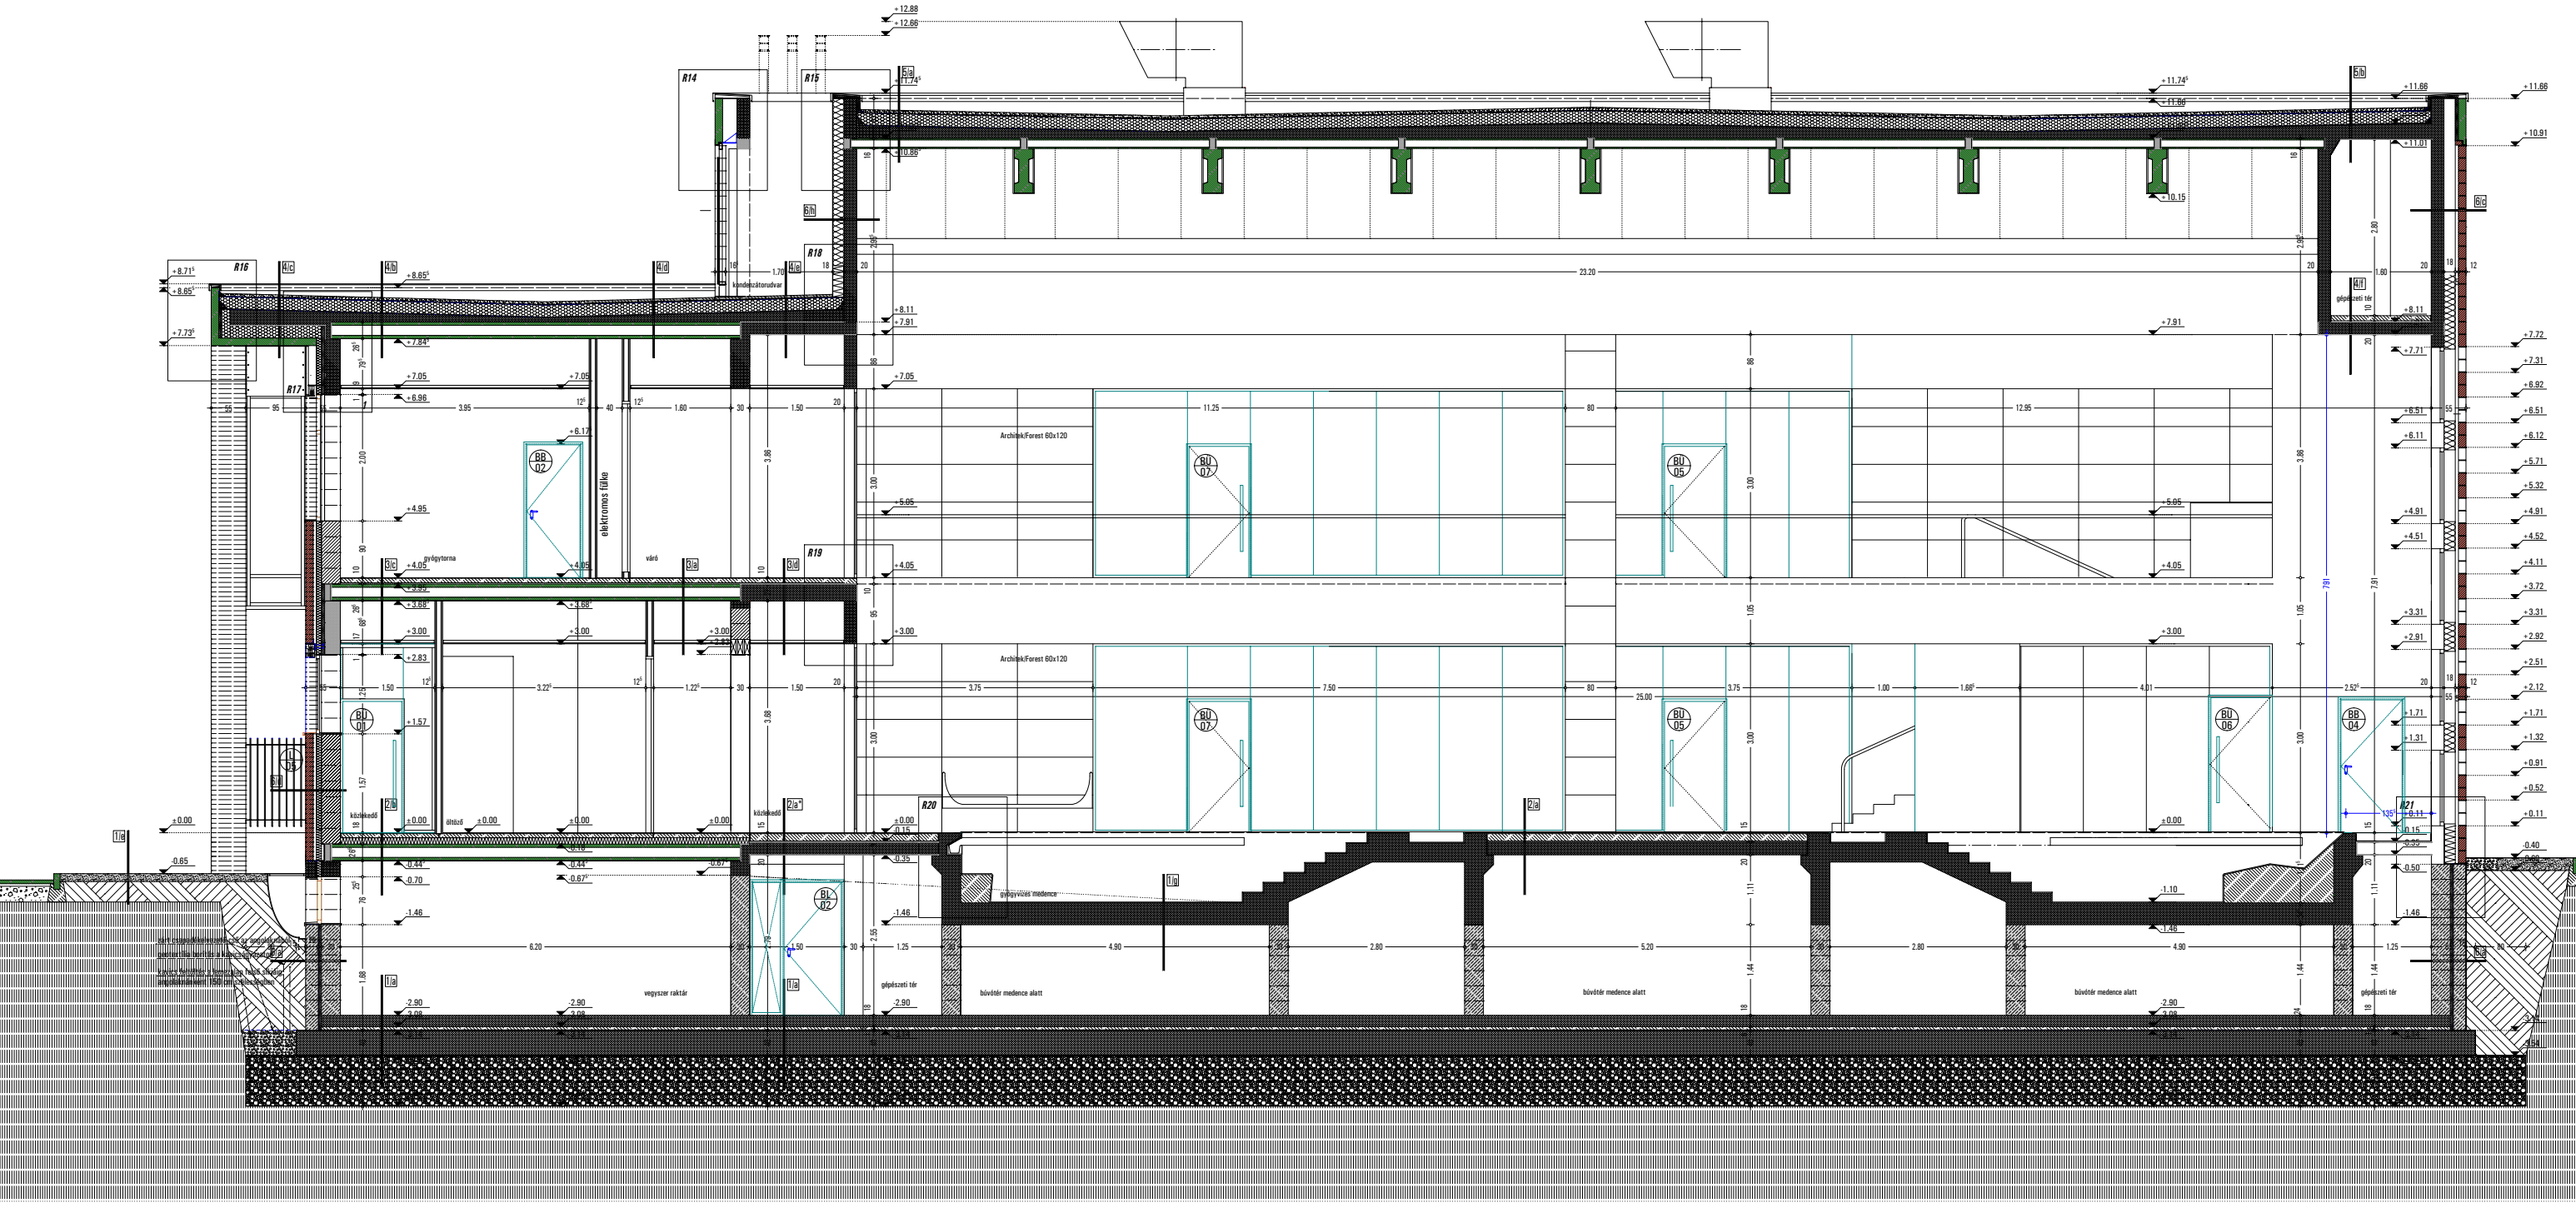
R14
R15
R16
R17
R18
R19
R20
R21
kondenzátorudvar
elektromos tűzke
gyógytorna
váró
Archiwek/Forest 60x120
BU 07
BU 05
BU 01
BU 06
BB 02
BB 04
BL 02
közlekedő
öltöző
vegyszer raktár
gépészeti tér
gyógyvizes medence
búvótér medence alatt
gépészeti tér