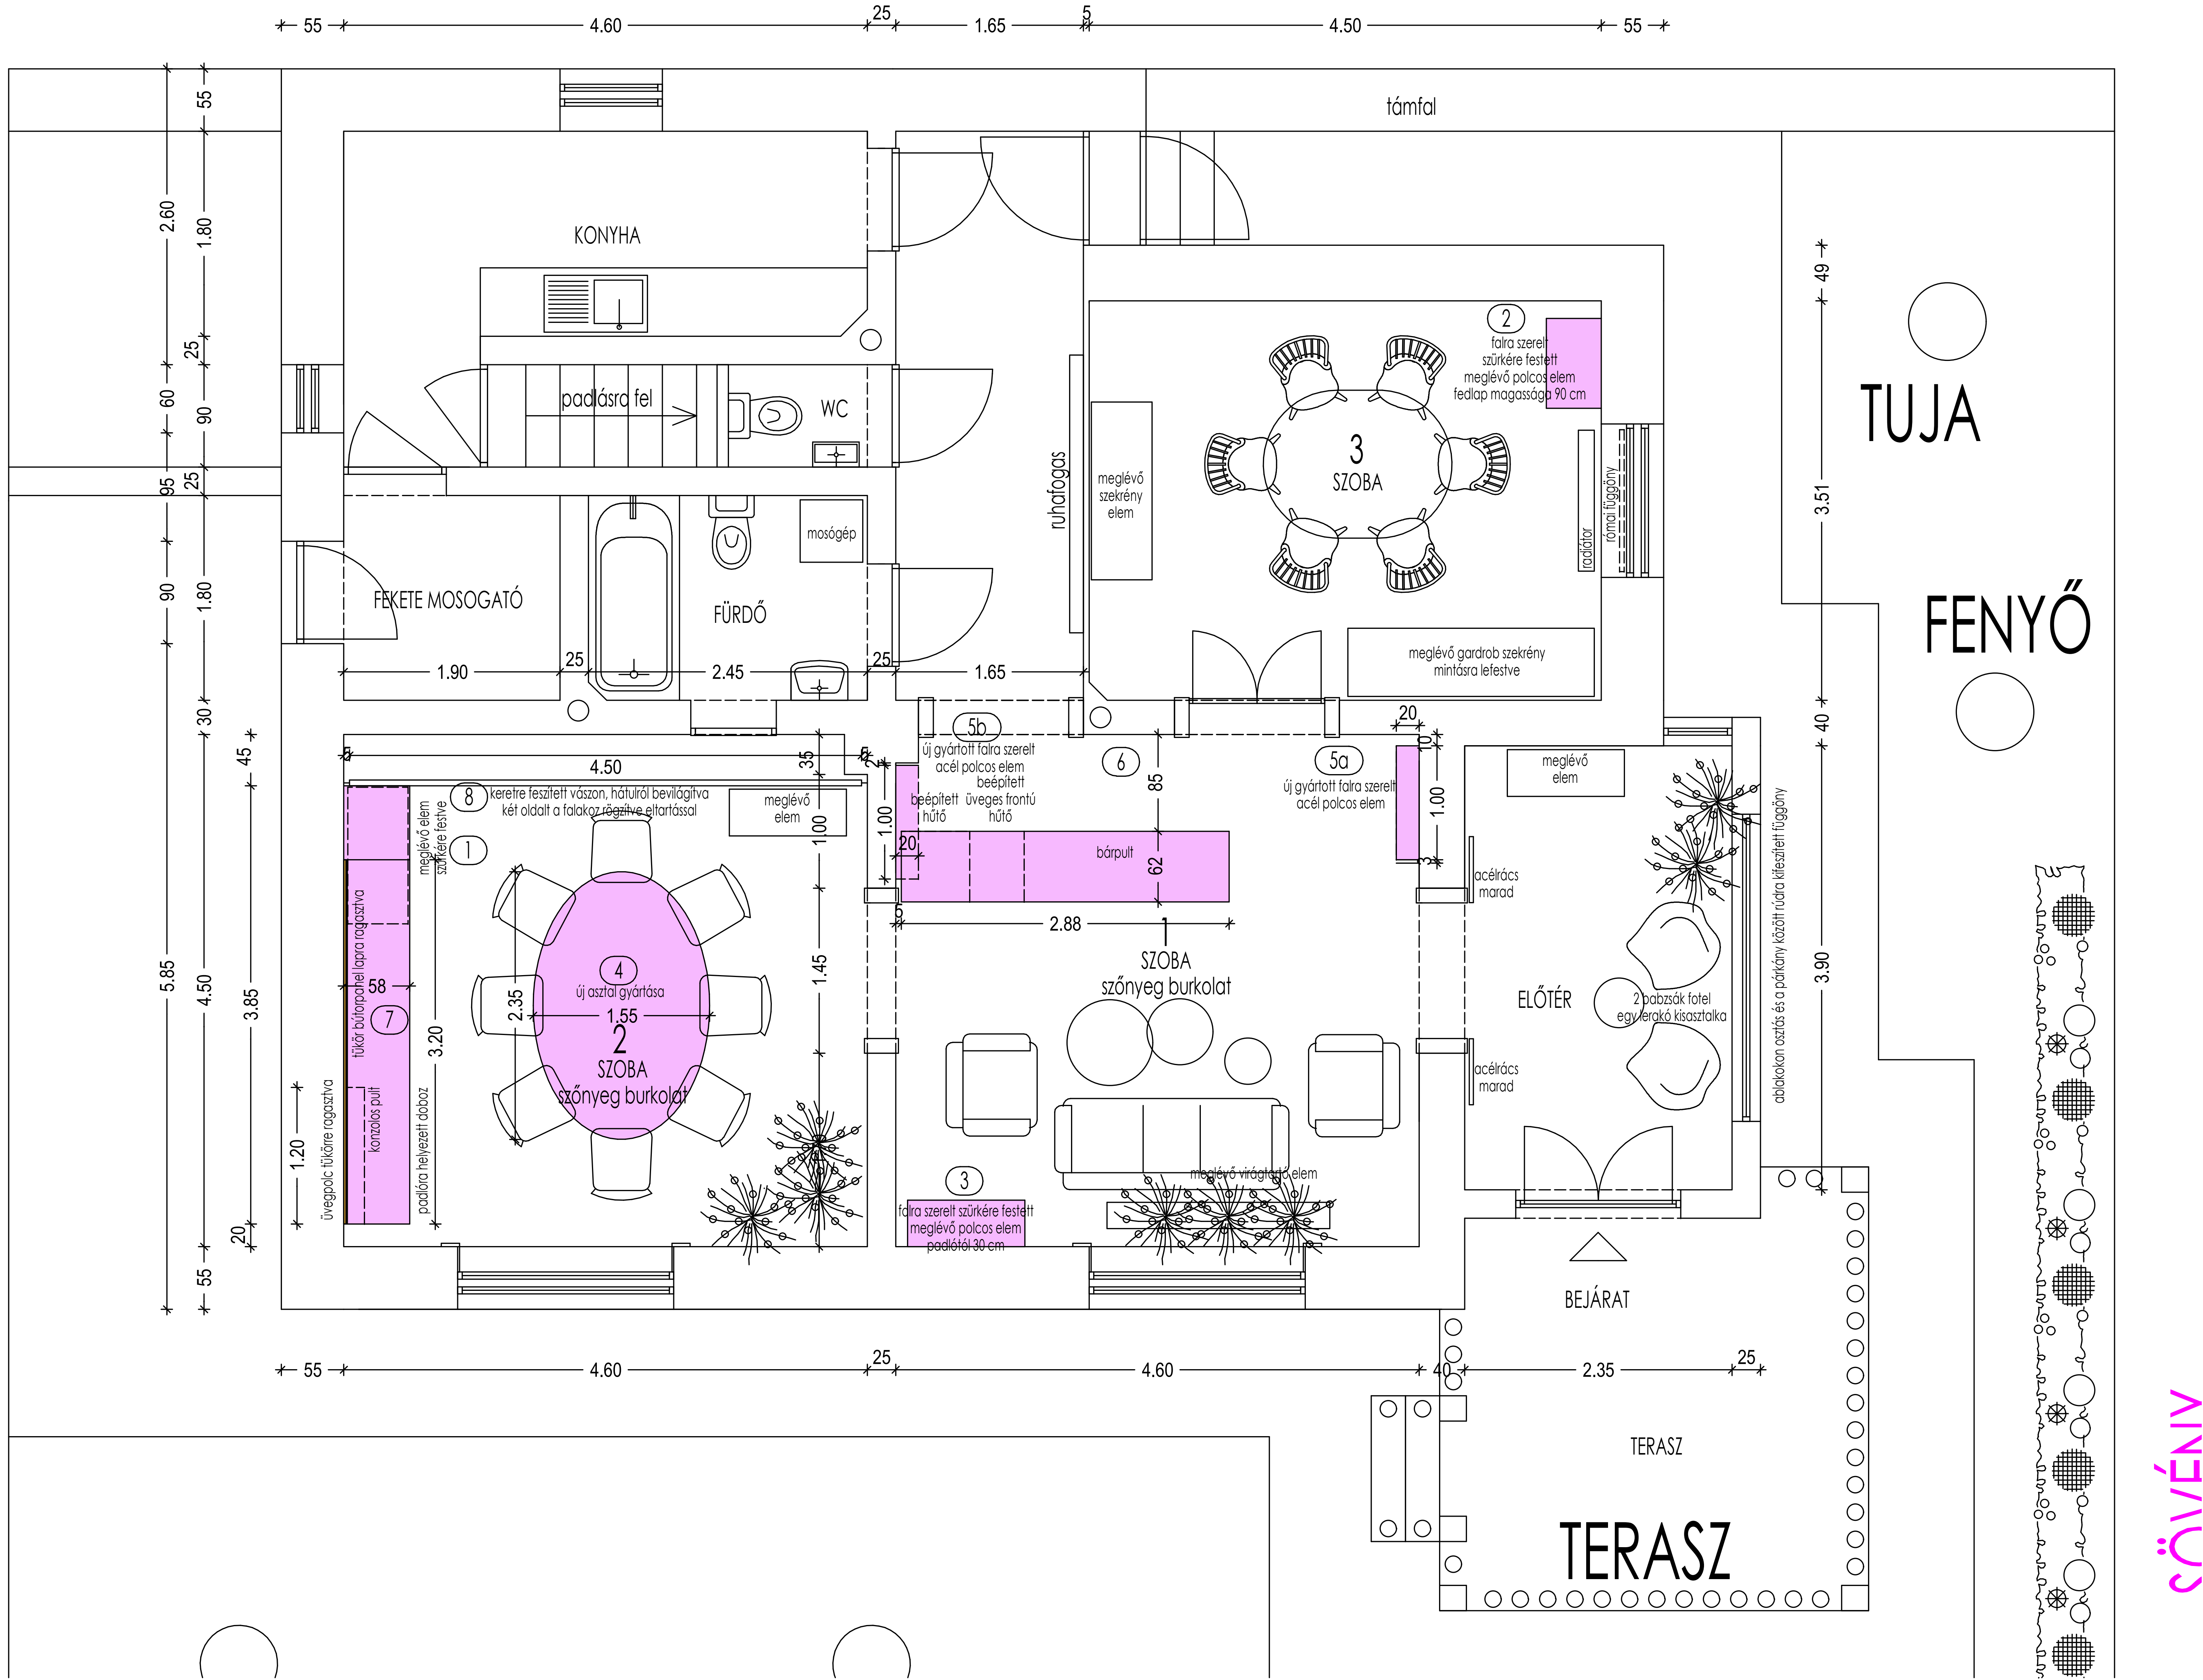

támfal
KONYHA
padlásra fel
WC
FEKETE MOSOGATÓ
FÜRDŐ
mosógép
ruhafogas
meglévő szekrény elem
3
SZOBA
2
falra szerelt szürkére festett meglévő polcos elem fedlap magassága 90 cm
radiátor
római függöny
meglévő gardrob szekrény mintásra lefestve
TUJA
FENYŐ
5b
új gyártott falra szerelt acél polcos elem
beépített hűtő
beépített üveges frontú hűtő
6
5a
új gyártott falra szerelt acél polcos elem
bárpult
meglévő elem
8
keretre feszített vászon, hátulról bevilágítva két oldalt a falakoz rögzítve eltartással
meglévő elem
1
meglévő elem szürkére festve
tükör bútorpaneli lapra ragasztva
7
konzolos pult
üvegpolc tükörre ragasztva
padlóra helyezett doboz
4
új asztal gyártása
2
SZOBA
szőnyeg burkolat
1
SZOBA
szőnyeg burkolat
3
falra szerelt szürkére festett meglévő polcos elem padlótól 30 cm
meglévő virágtartó elem
meglévő elem
acélrács marad
ELŐTÉR
2 babzsák fotel egy lerakó kisasztalka
acélrács marad
ablakokon osztós és a párkány között rúdra kifeszített függöny
BEJÁRAT
TERASZ
TERASZ
SÖVÉNY