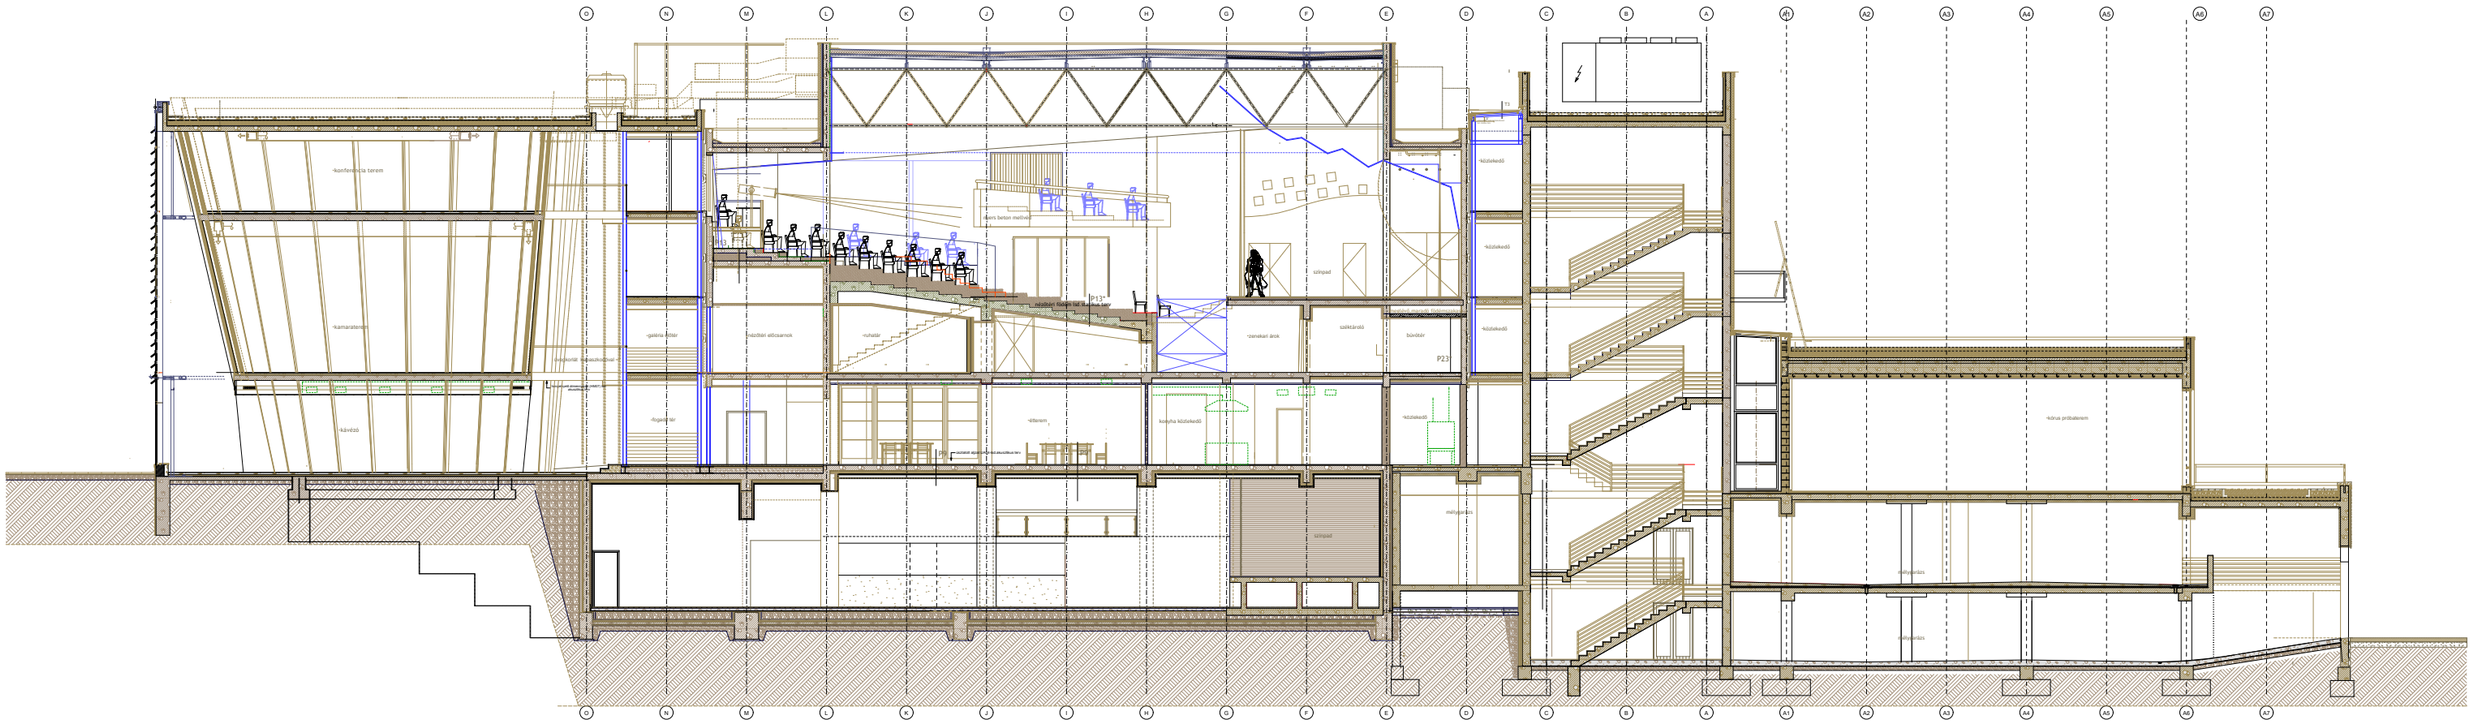
O
N
M
L
K
J
I
H
G
F
E
D
C
B
A
A1
A2
A3
A4
A5
A6
A7
konferencia terem
kamaraterem
kávéző
galéria terek
galéria szint
vizesblokk előcsarnok
vizesblok
rögzítő
étterem
konyha közlekedő
szinpad
zenekari árok
szaktároló
bútortér
közlekedő
mélyparkolás
kórus próbaterem