

# Széllkapu Ötletpályázat ODCAB6 01

A terület rendezésénél a Millenáris Park meghatározó volt számunkra. Funkcióiban, és belső működésében, közlekedésében arra törekedtünk, hogy a park jelenlegi arcúlatát folytassuk és egészítsük ki. A területen lévő épületek közül, a Melegpörgetőt, és az M-jelű csarnokot megtartanánk. A Kis Rókus utcai irodaépület és a minisztériumi épület bontásával számolunk.

## Nagycsarnok


Az M-jelű csarnok tervünkben fedett- nyitott park, melyben egy étterem, valamint egy könyvespolcokból álló, a darupályán függő test is helyet kap. Ez a nyitott, bárki számára elérhető könyves dobozban egyesül a Millenáris Park két fő funkciója: a kultúra és a park. Nyugodt kikapcsolódásra, olvasgatásra van lehetőség a könyvespolcok mellett elhelyezett padoknál, illetve a csarnok hátsó részén kialakított privátabb, intimebb kertben. Az étterem az előtte lévő nyüzsgőbb, és a mögötte lévő nyugodtabb terek felé különös területtel bővíthet.

## Melegpörgető

A Melegpörgető mellé a terület északnyugati sarkába új épületrészt helyeztünk le, melyben kiadható egységek kapnak helyet. A régi épületrész hasznosítása sokrétű, akár a bővítéssel összefüggően kiadható, vagy akciótérként, építészeti múzeumként, műteremházként... is működhet. A két épületrész közötti nagy belmagasságú térbe érkezünk meg, ezt a teret csupán a két épületrészt összekötő hidak osztják. A hidak az átközlekedés biztosításán túl, közösségi terekként funkcionálnak.

1.3. Melegpörgető emeleti alaprajz 1:500

1.4. Melegpörgető a csarnok felől

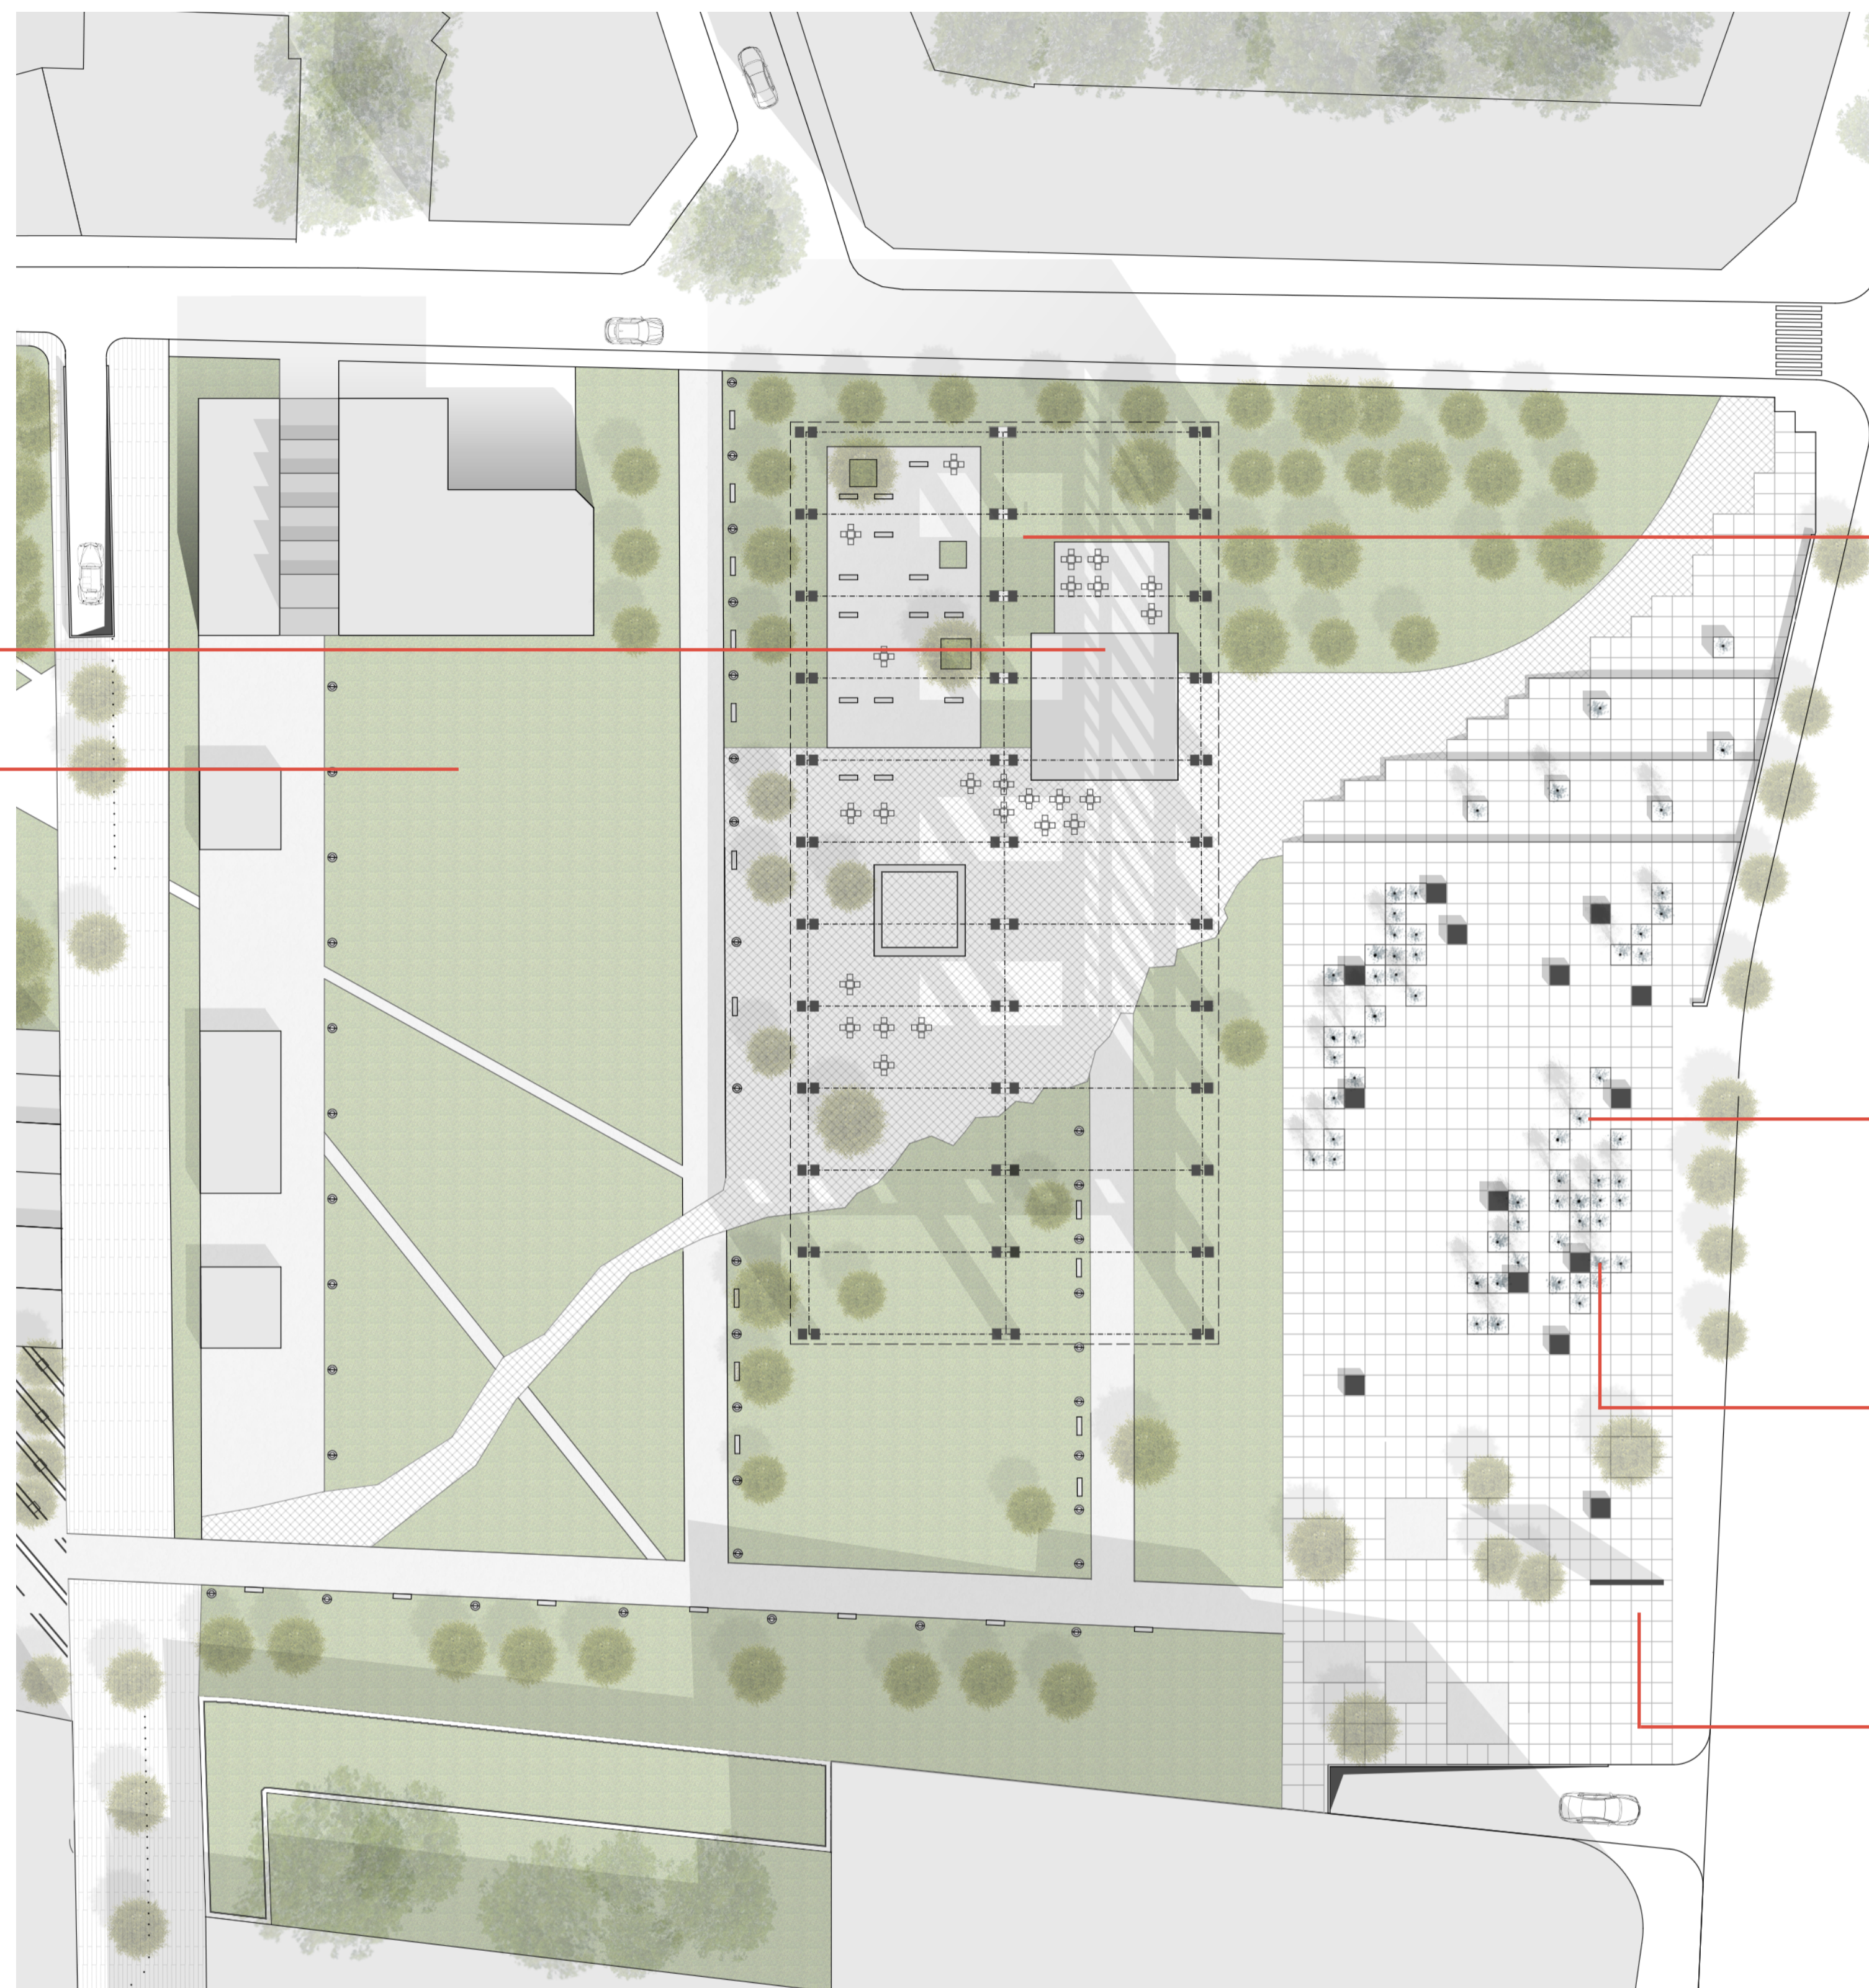

1.1. Helyszínrajz 1:500



1.2. Keresztmetszet a melegpörgetőn és a nagycsarnokon keresztül 1:500




1.5. Bejárati elem

A park bejáratát jelző elem, mely a Margit körút, Széna tér (Várfok utca) felől érkezők számára is figyelemfelkeltő. Formájával a Millenáris tengelyére mutat.



### 2.1. Irányok

A Marczibányi tér felől induló, a Fény utca felé kifelé nyíló egyenes utat a Margit körútig meghosszabbítottuk, erre vannak fölfűzve az általunk tervezett, hasznosított épületek is. A másik jelentős út szabadabb formát vesz föl, kisebb nagyobb teresedések tagolják.

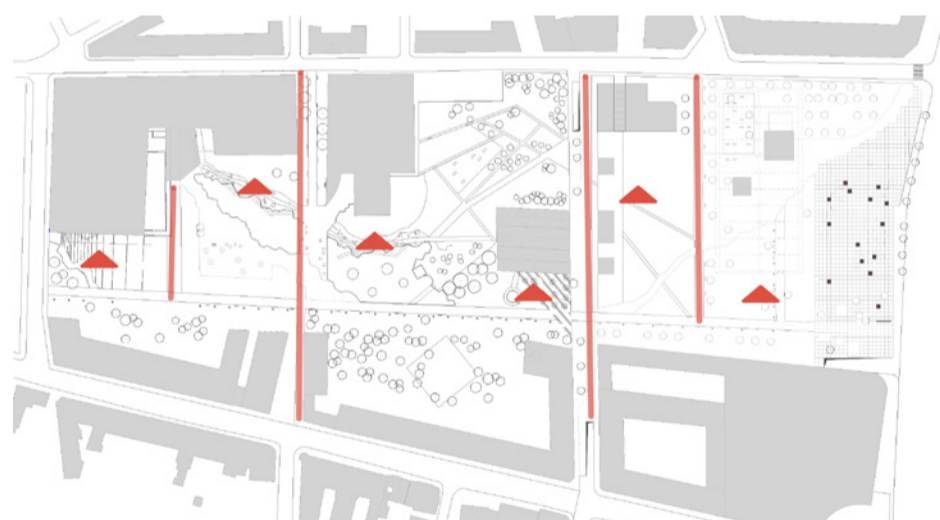

### 2.2. Irányultságok

Az épületek megnyitása a főtérfelé irányul, szintén jelentős a parkterületre merőleges tagolás.



### 2.3. Autóforgalom


A Melegpörgető előtti füves terület alá mélygarázst építenénk és a Fény utca forgalmát a föld alá vezetnénk. Erről a levezetett útról lehetne megközelíteni a Millenáris Park Fény utcai irodaházának parkolóját, a Mammuth parkolóját, valamint az általunk tervezett mélygarázst is.



### 2.4. Zöldfelületek

Az új területen a Millenáris változatos felületeit egészíti ki különböző, a park jelenlegi területétől eltérő jellegű zöldfelületekkel: nagy egybefüggő szabadtéri zöldfelület és fedett-nyitott park.

### 2.5. Melegpörgető előtti zöld felület

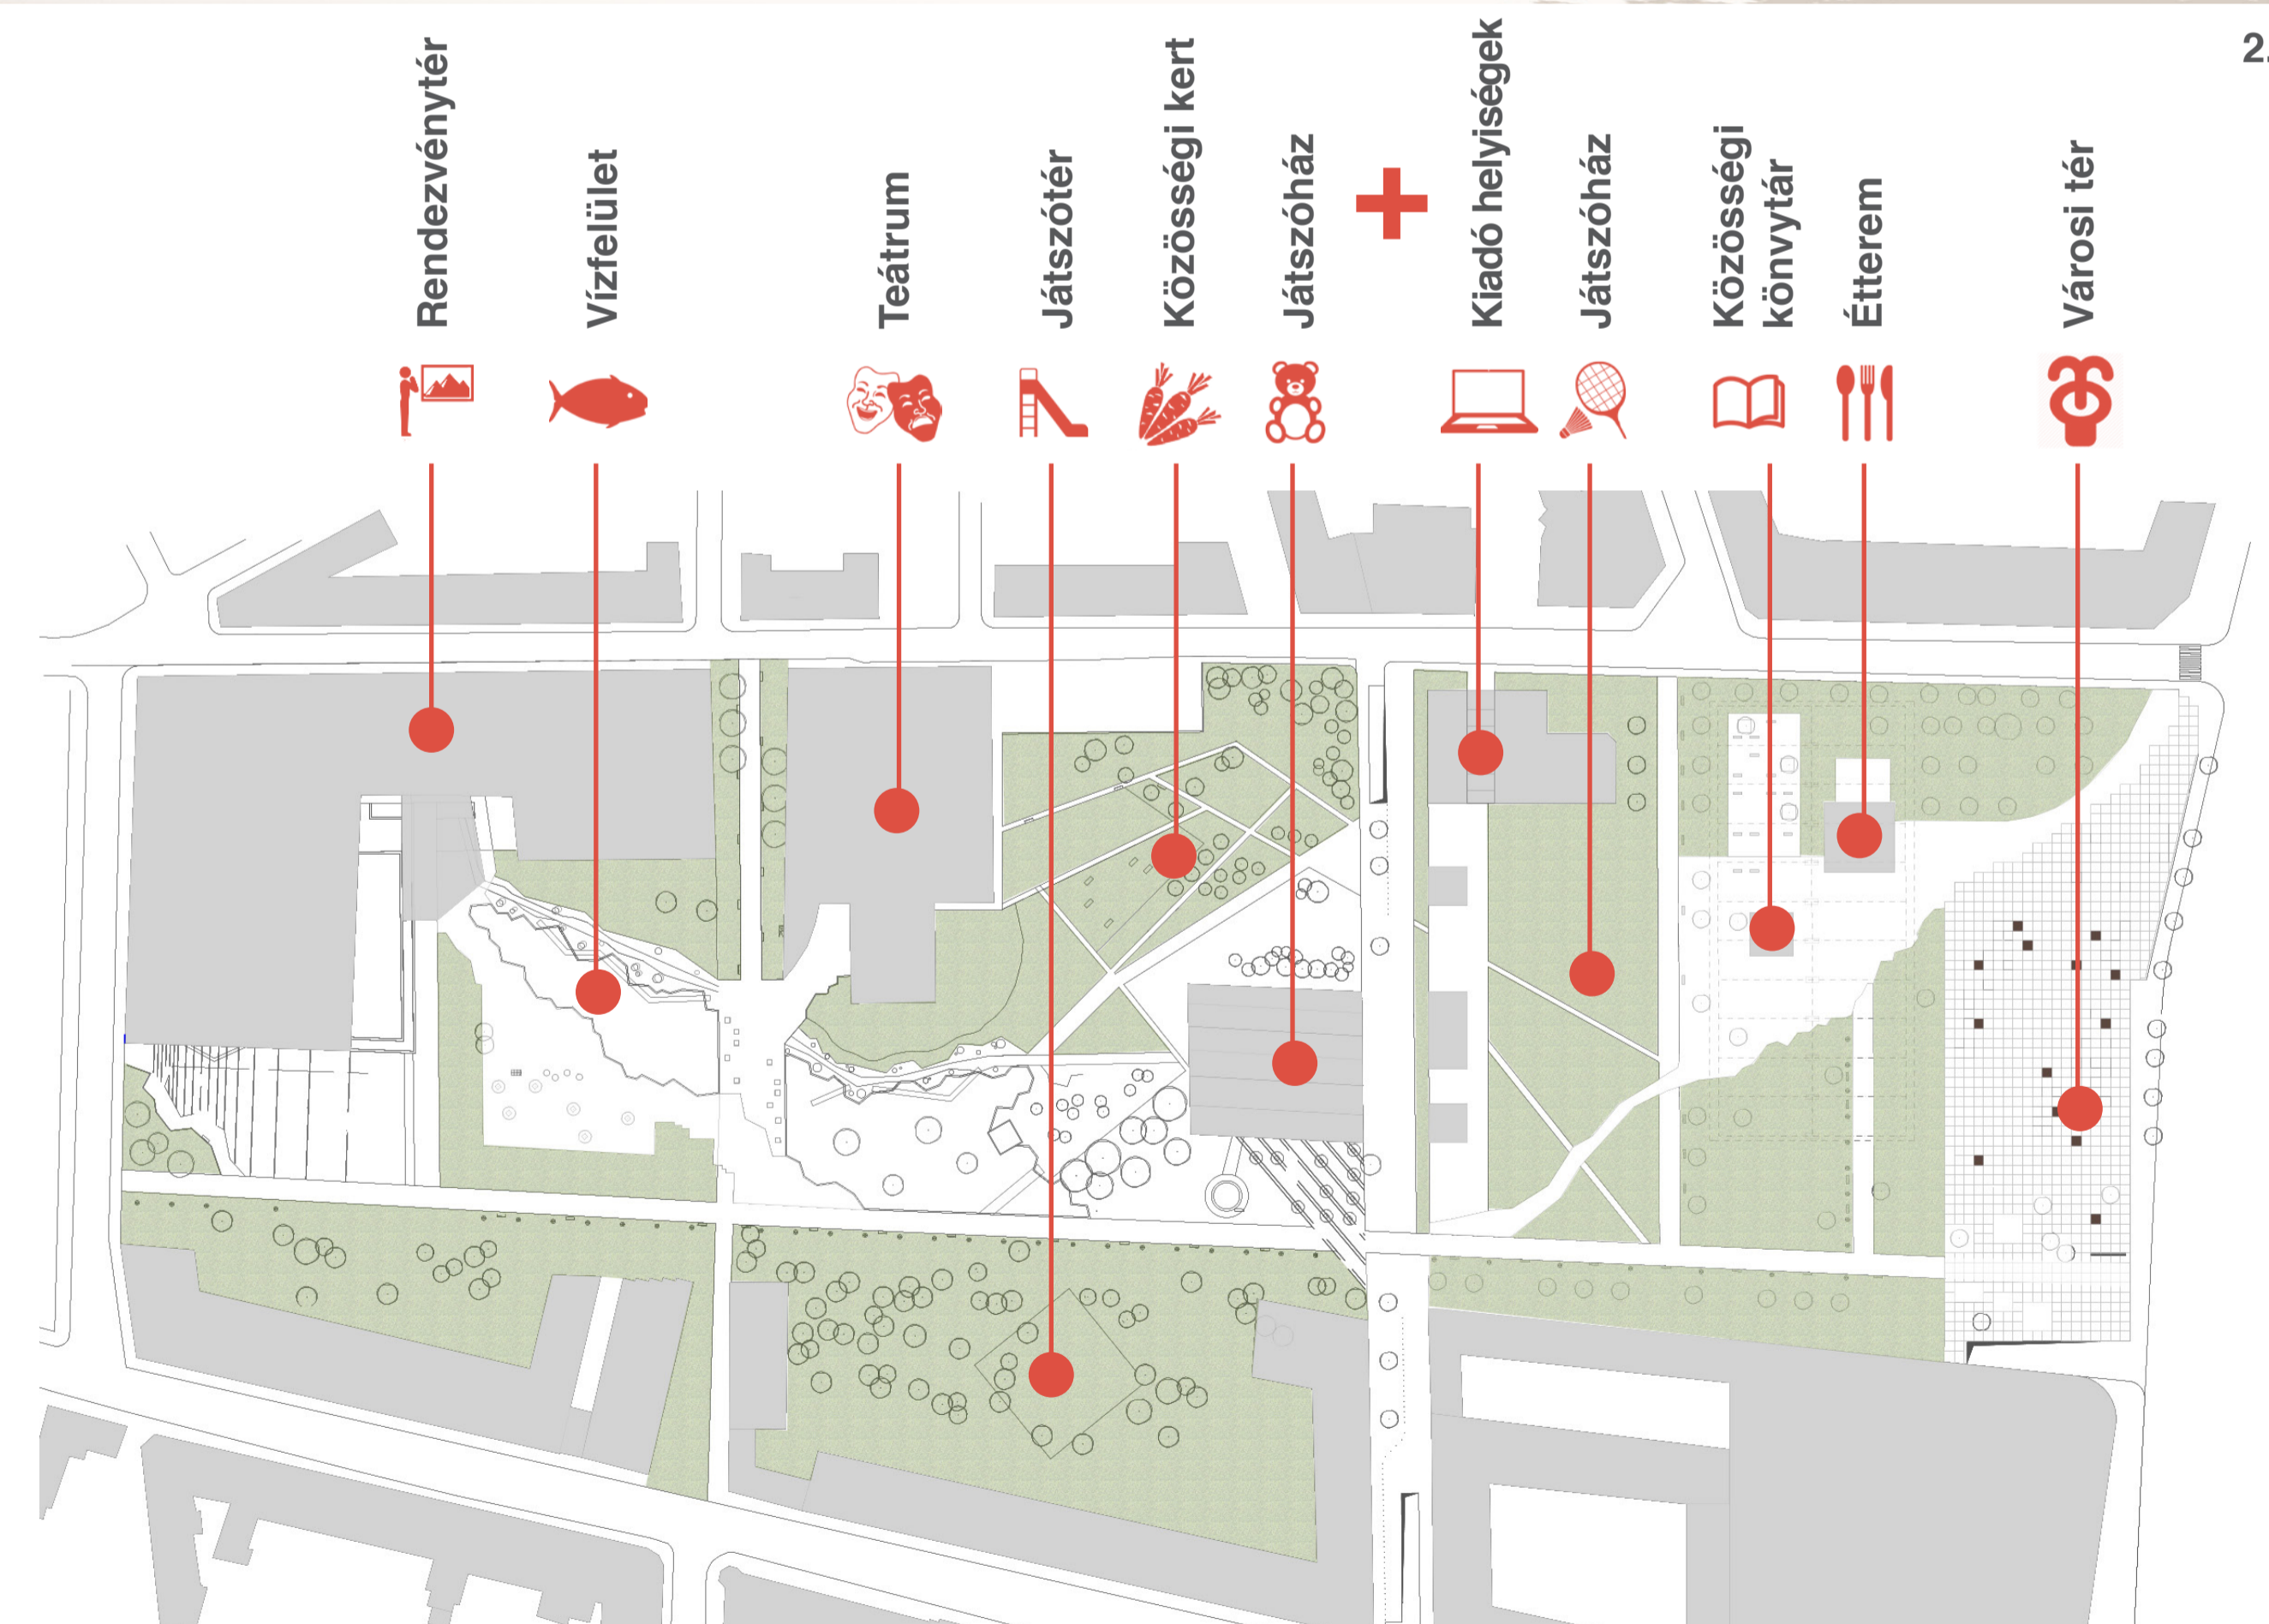

### 2.7. Funkciók

### 2.6. Nagycsarnok