




PINCESZINTI ALAPRAJZ

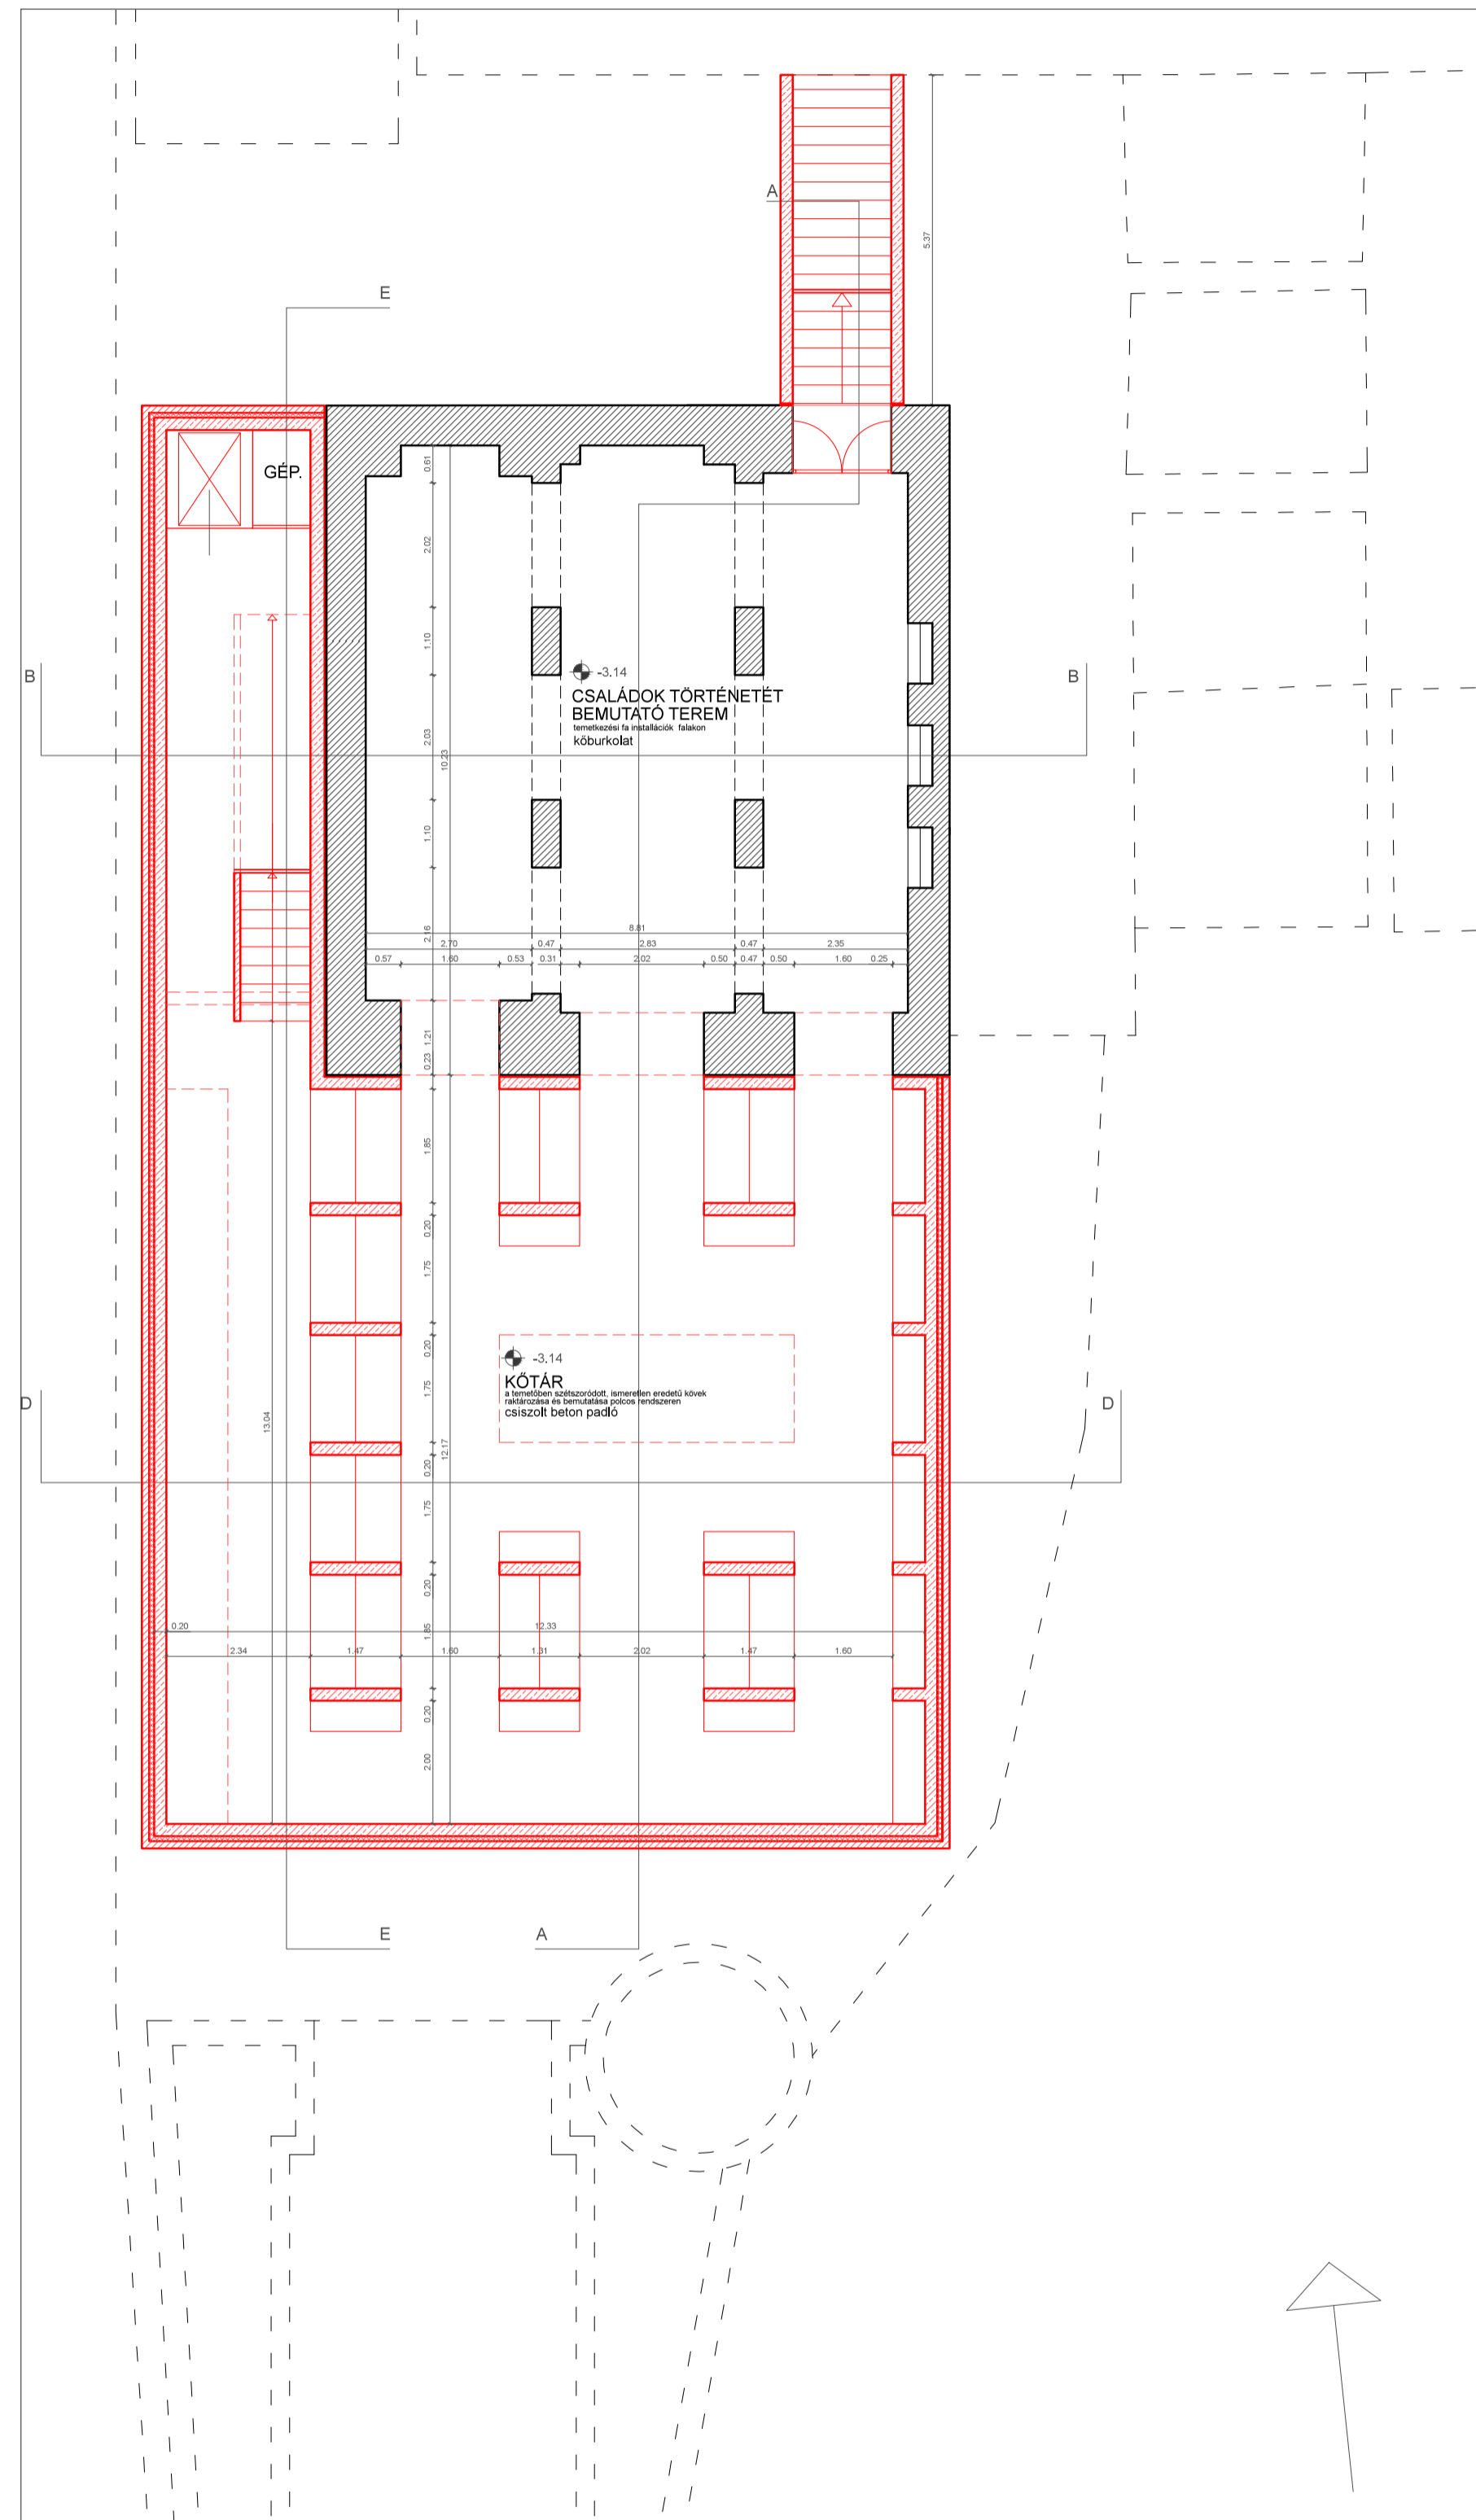

FÖLDSZINTI ALAPRAJZ

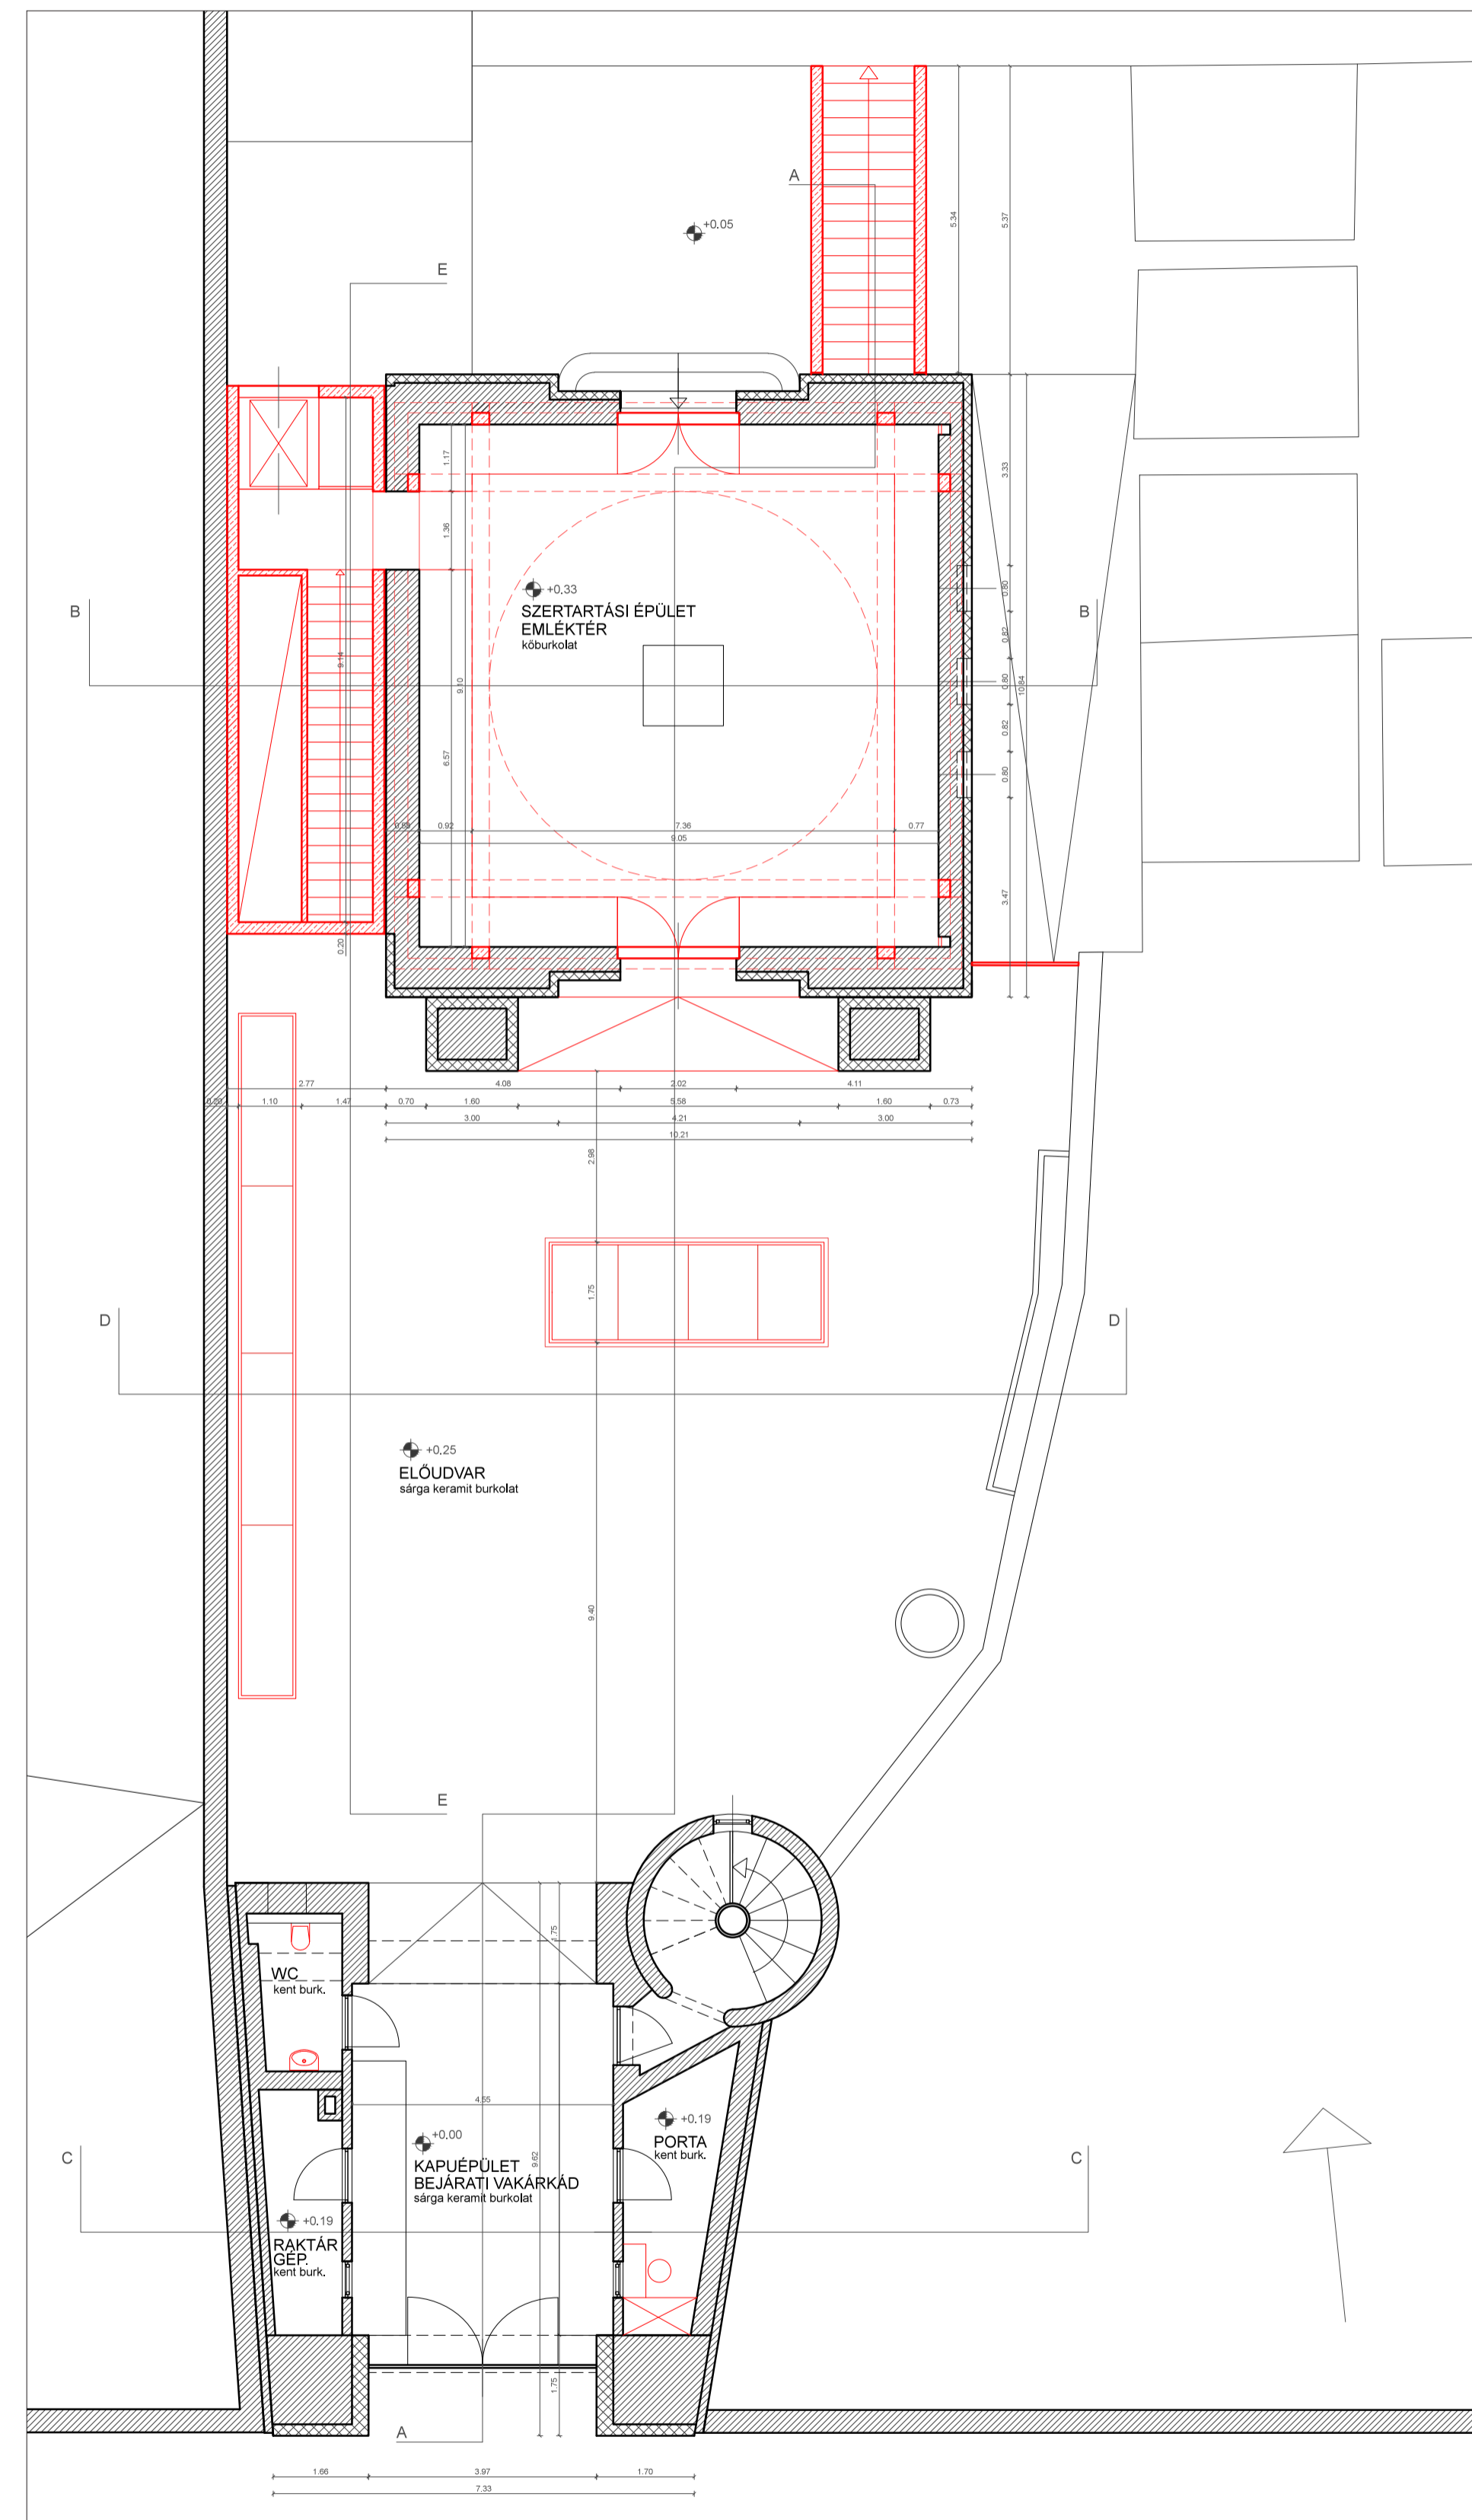

EMELETI ALAPRAJZ

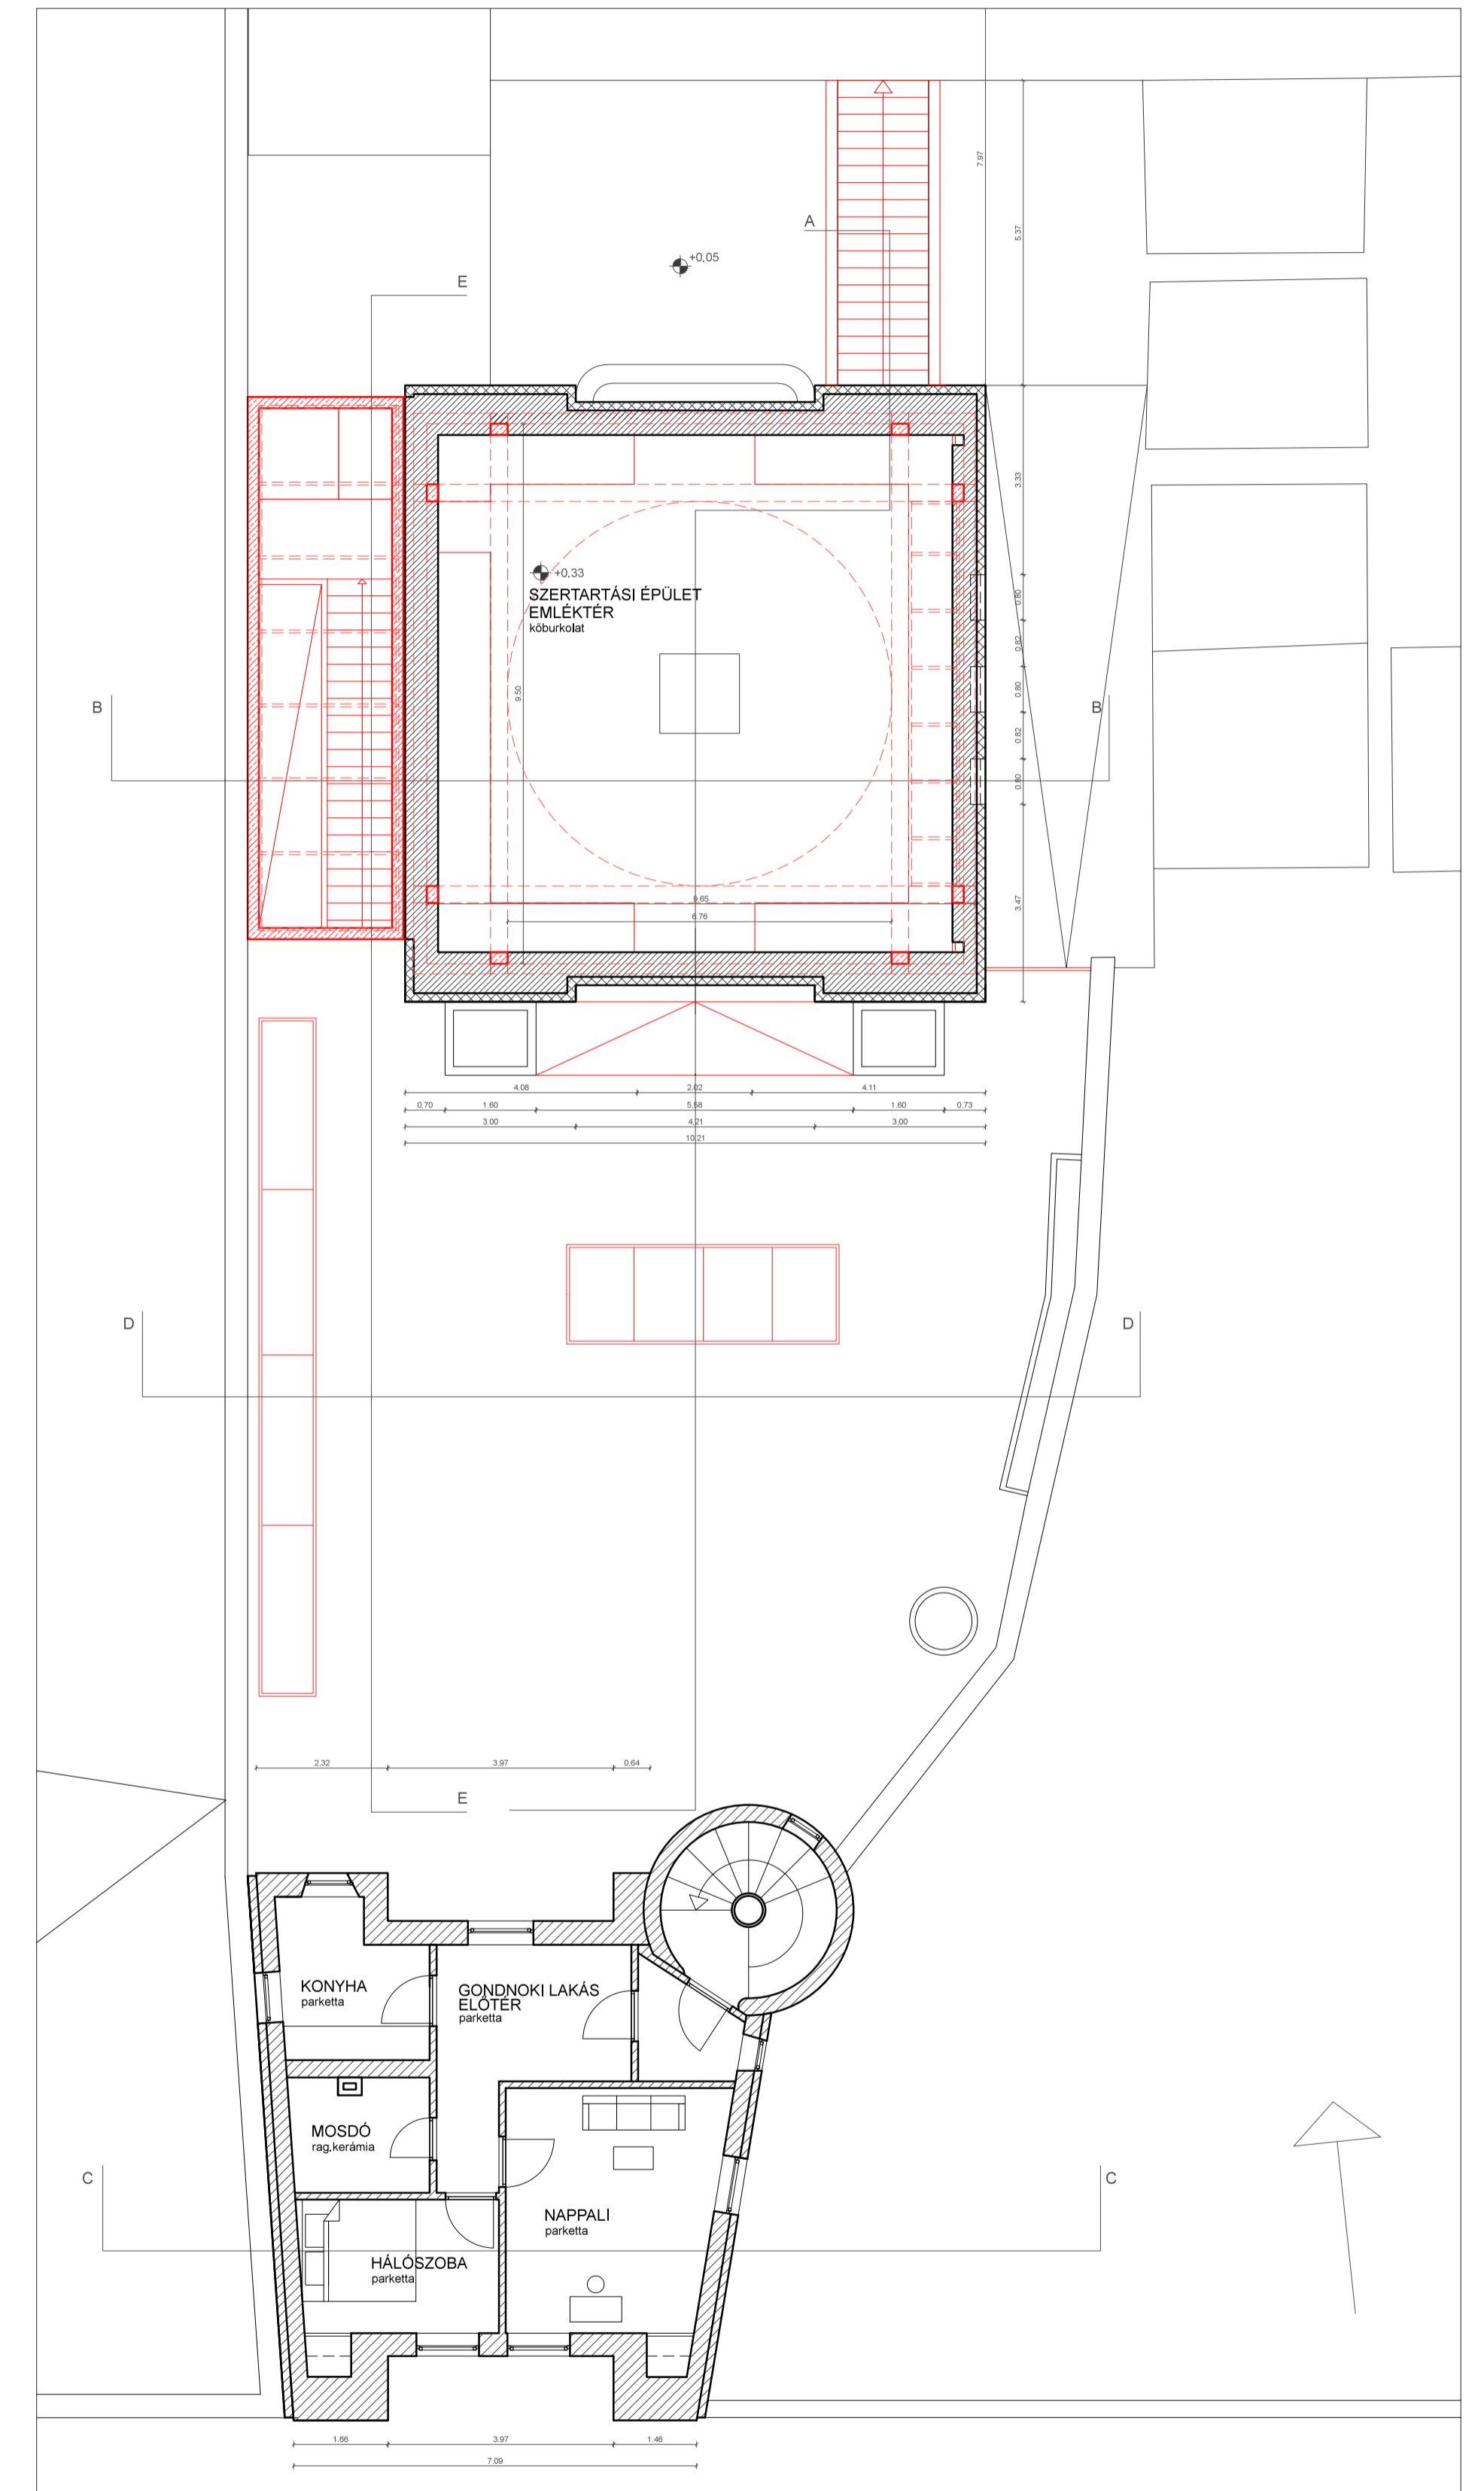

- ANYAGJELÖLÉSEK**
- MEGLEVŐ TÉGLAFAL
  - MEGLEVŐ TERMÉSKŐ BURKOLAT
  - MONOLIT VASBETON SZERKEZET
  - KISMÉRETŰ TÖMÖR TÉGLA