


**SZABADTÉRI NYÁRI SZÍNHÁZ**

**RENDEZVÉNY UDVAR**

**FÖLDSZINT**

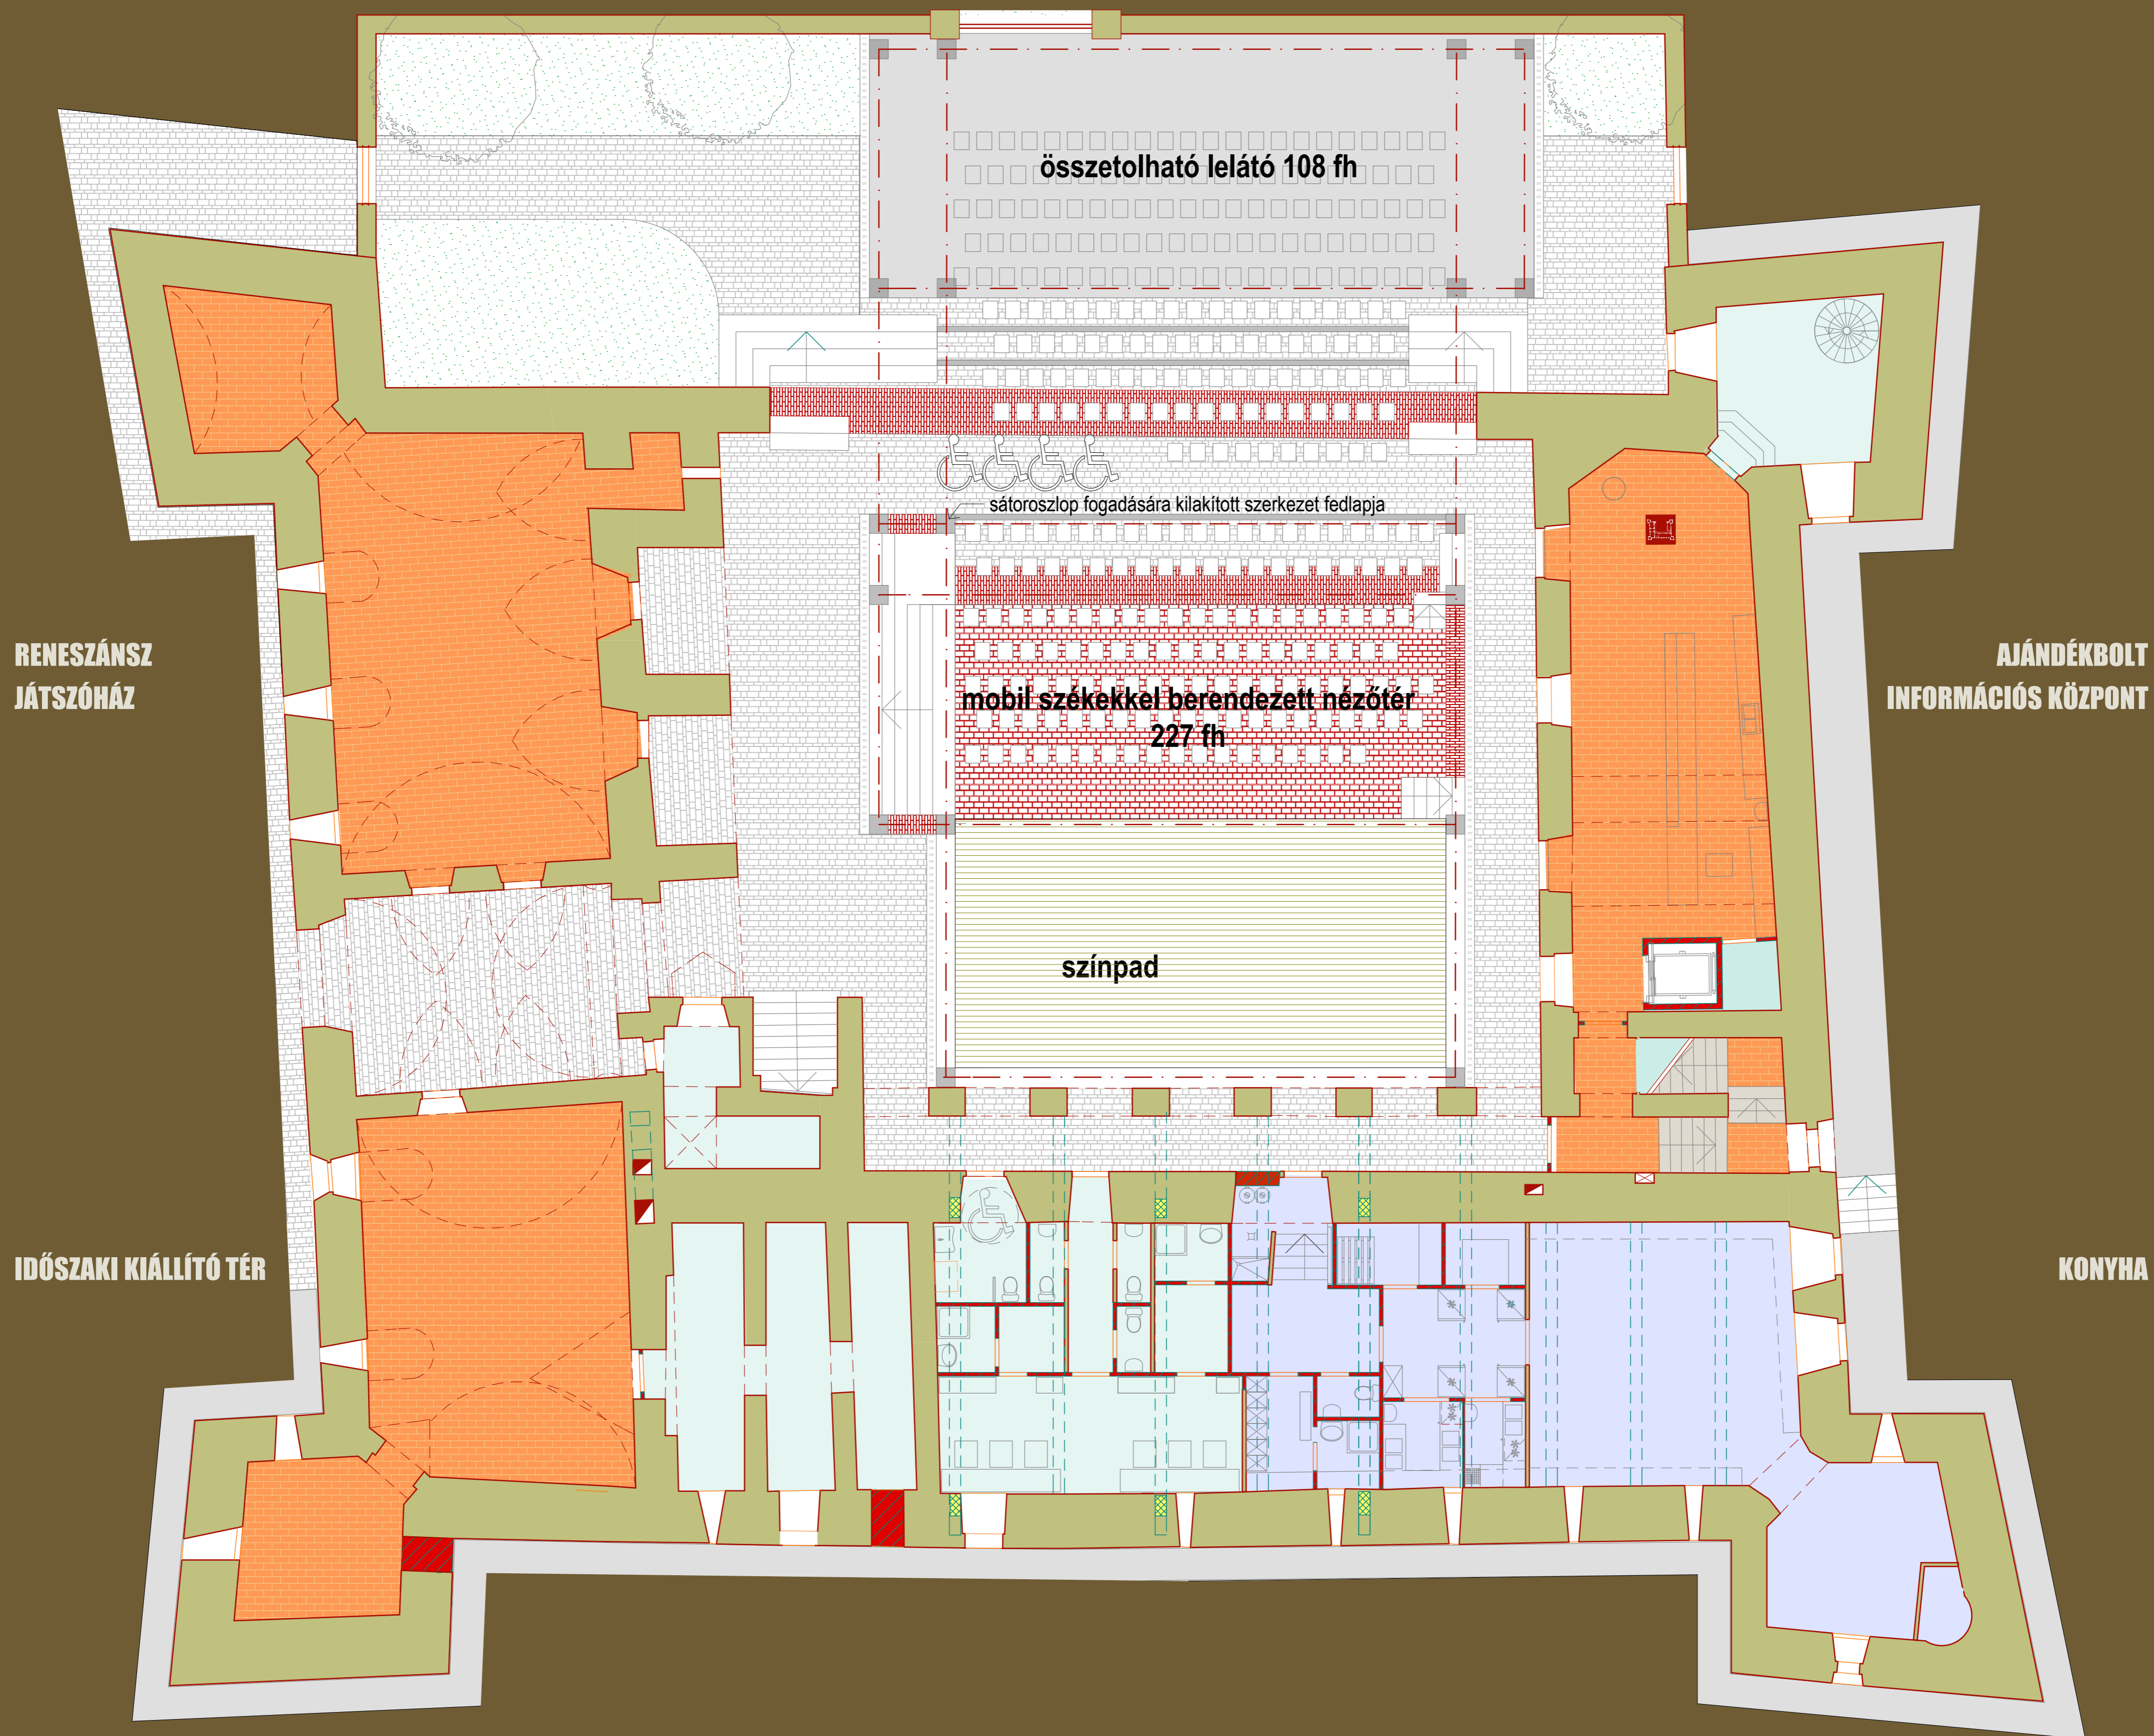


**EGERVÁRI NÁDASDY-SZÉCHENYI VÁRKASTÉLY**

**ÉLMÉNYTURISZTIKAI--SZÍNHÁZI- -KULTURÁLIS--OKTATÁSI- ÉS LÁTOGATÓKÖZPONT**





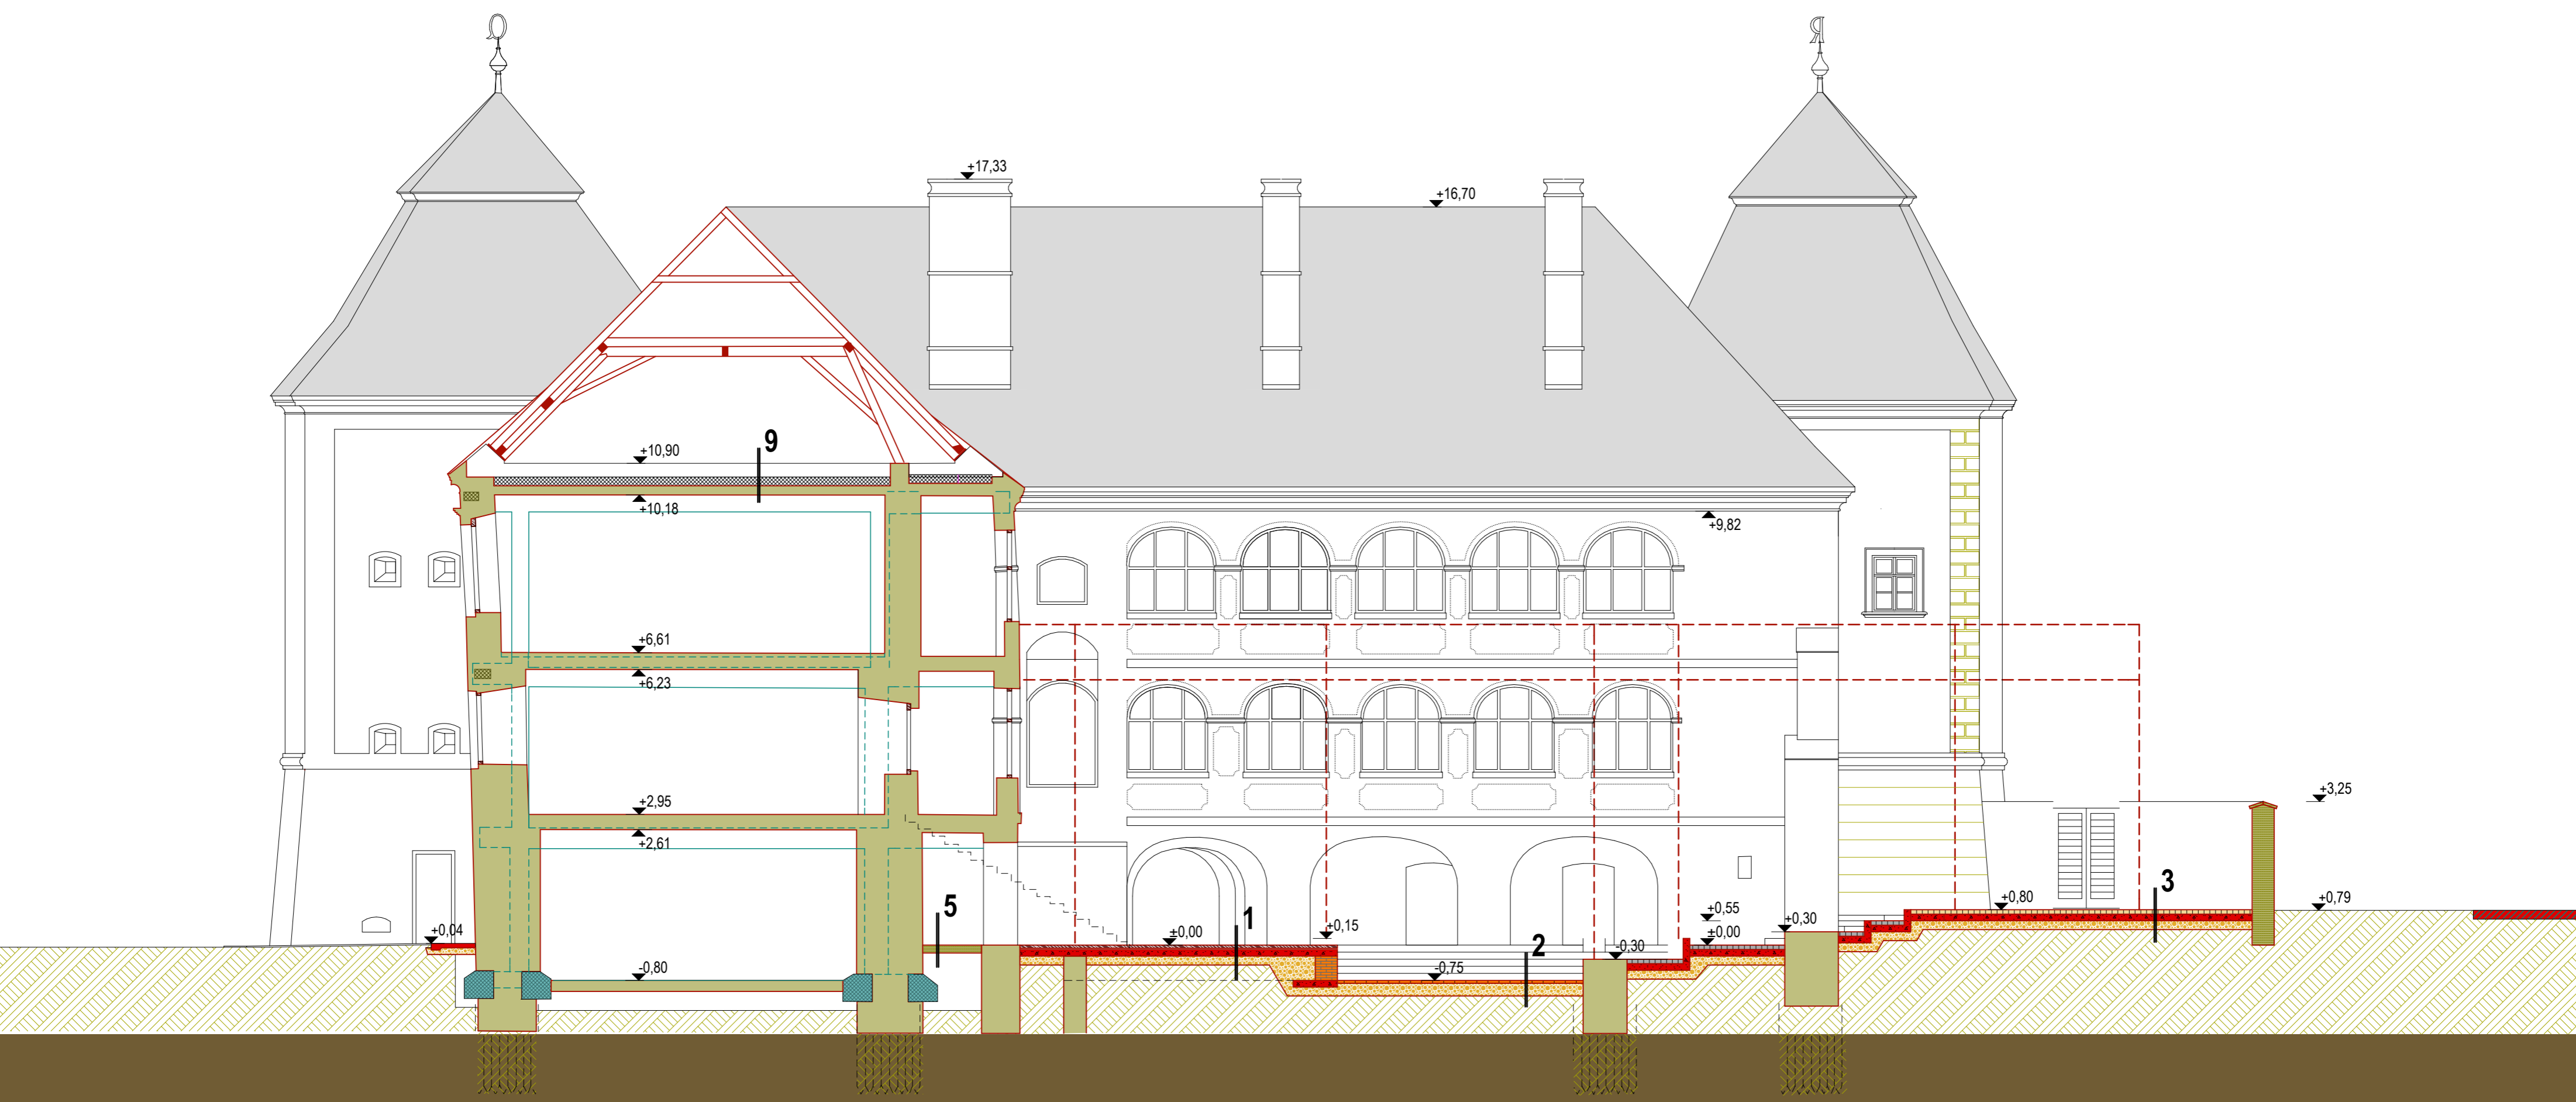


**RENDEZVÉNY- ÉS KIÁLLÍTÓTERMEK**

**I EMELET**

KÉSŐ RENESZÁNSZ ÉS  
BAROKK ENTERIŐRÖK  
TAPINTHATÓ TÁRLAT

IDŐSZAKI KORTÁRS  
KIÁLLÍTÓHELY

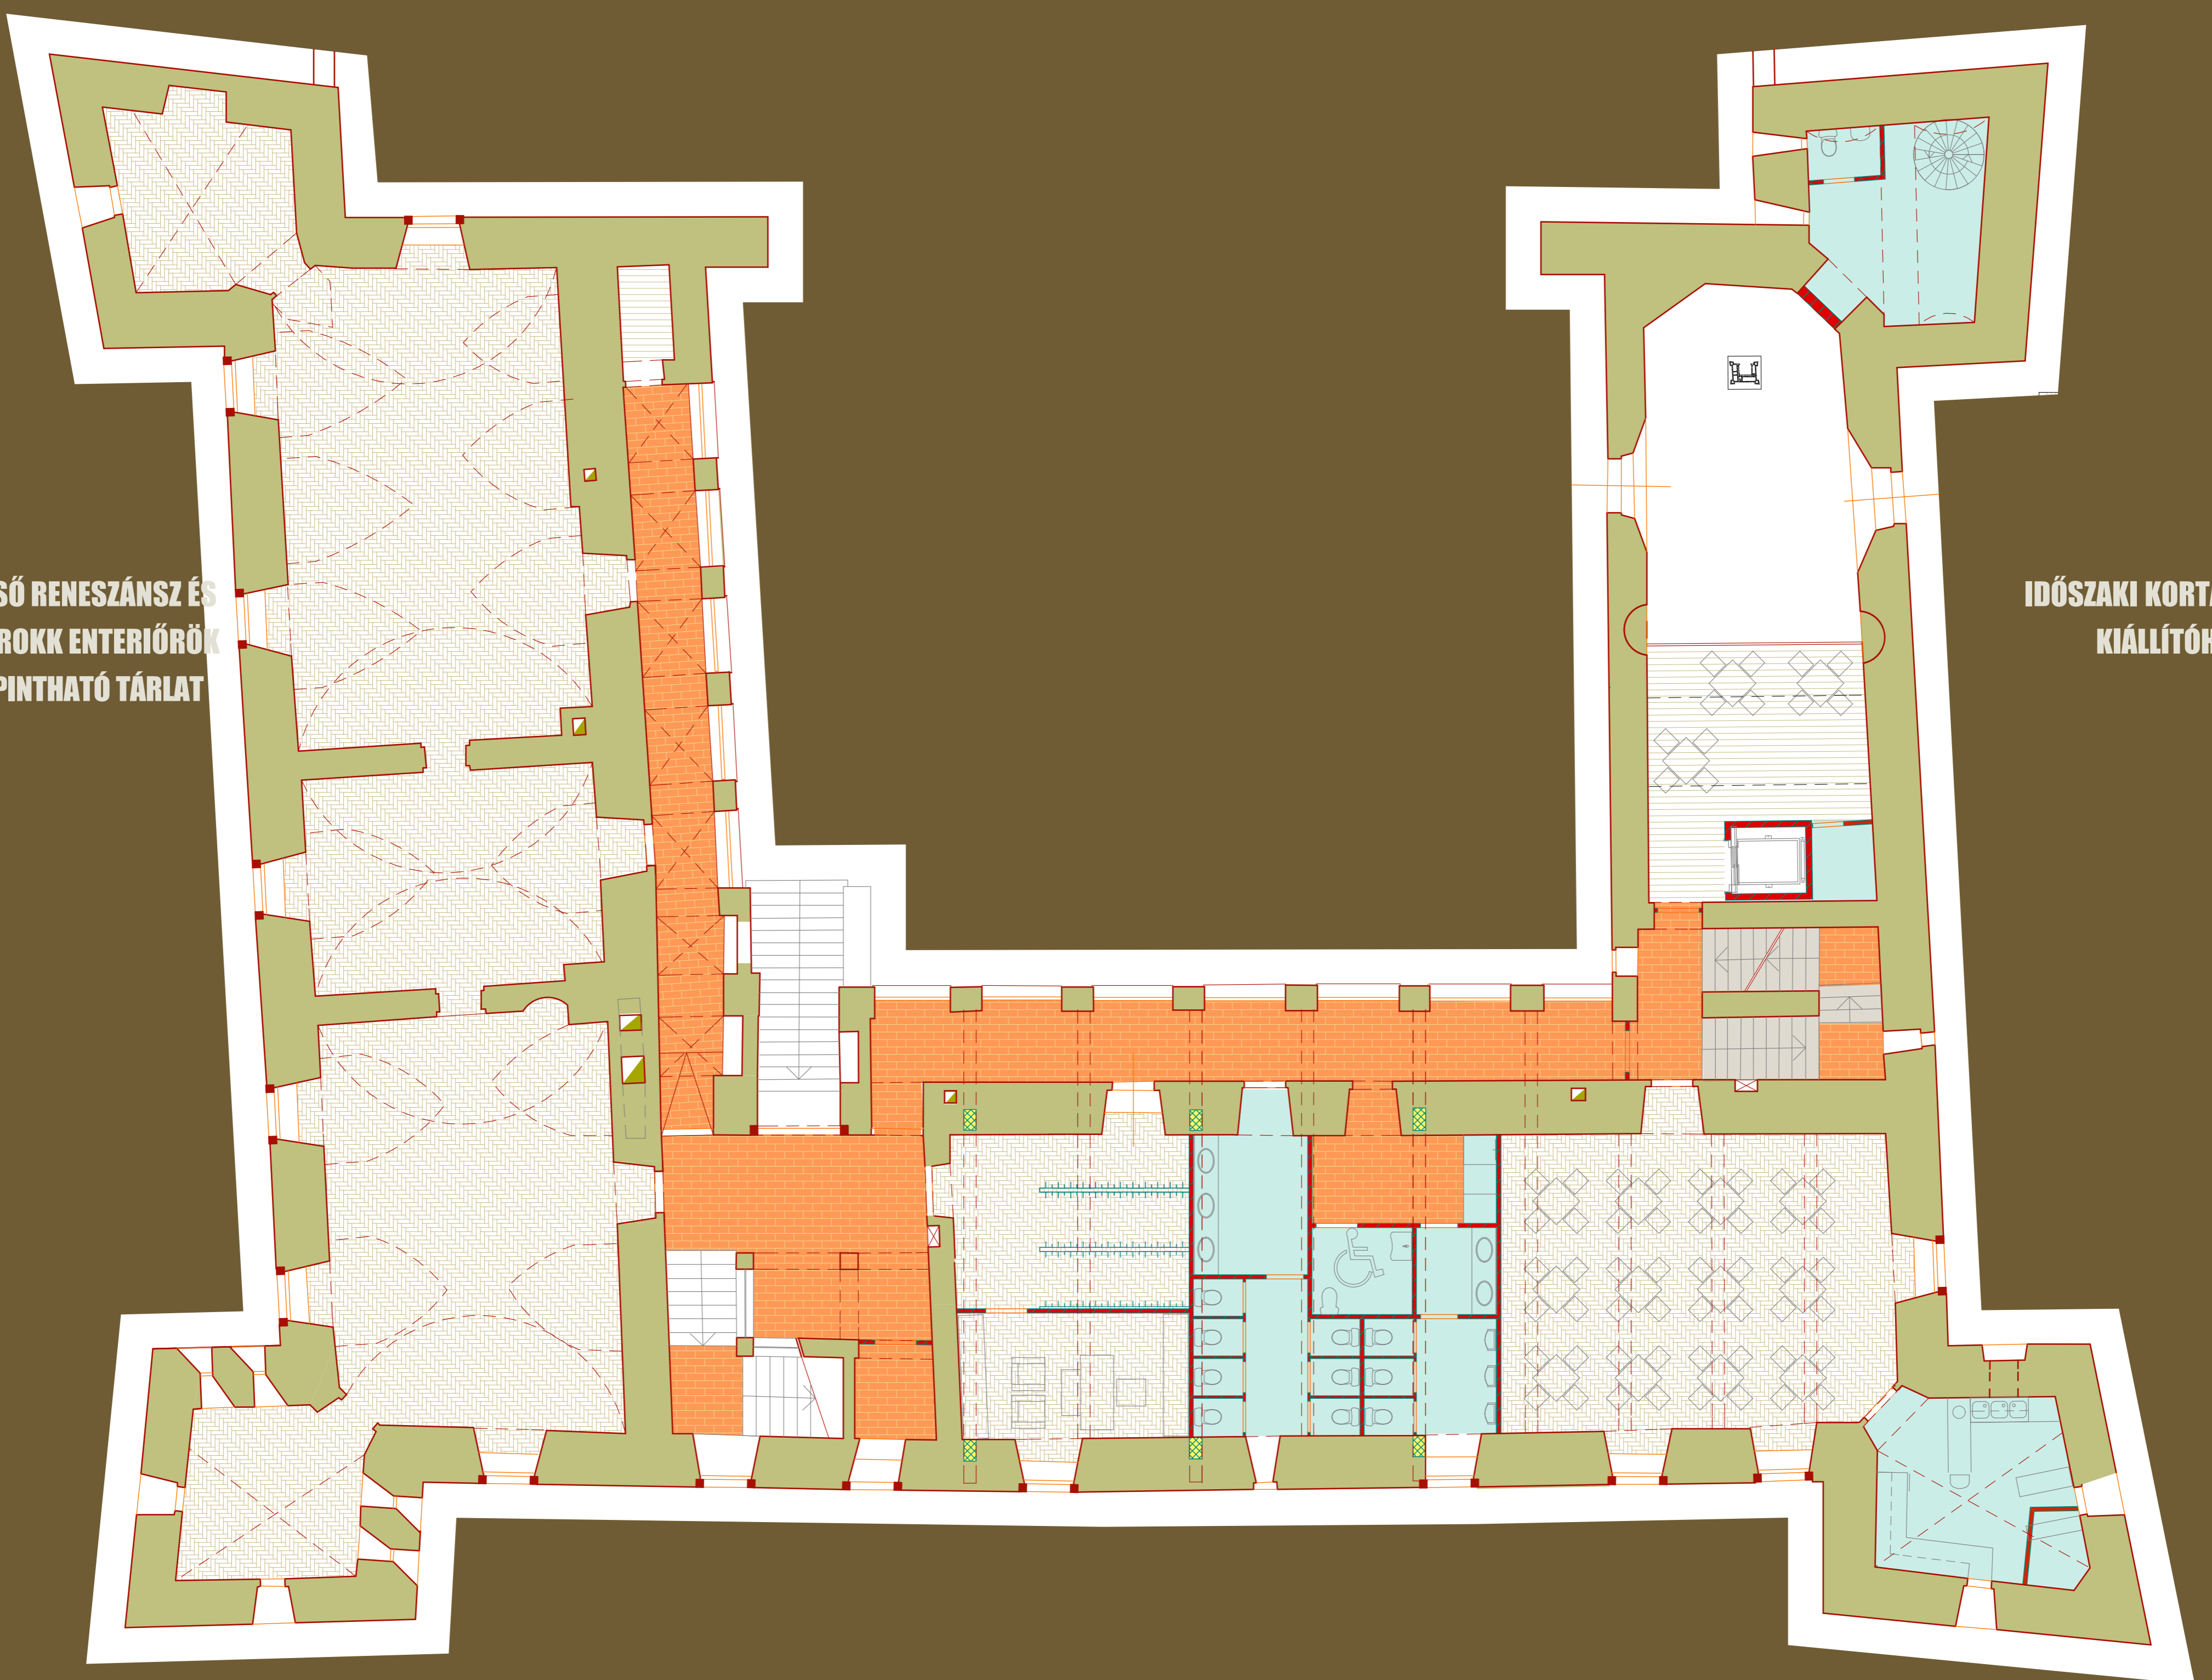


**EGERVÁRI NÁDASDY-SZÉCHENYI VÁRKASTÉLY**

**ÉLMÉNYTURISZTIKAI--SZÍNHÁZI- -KULTURÁLIS--OKTATÁSI- ÉS LÁTOGATÓKÖZPONT**






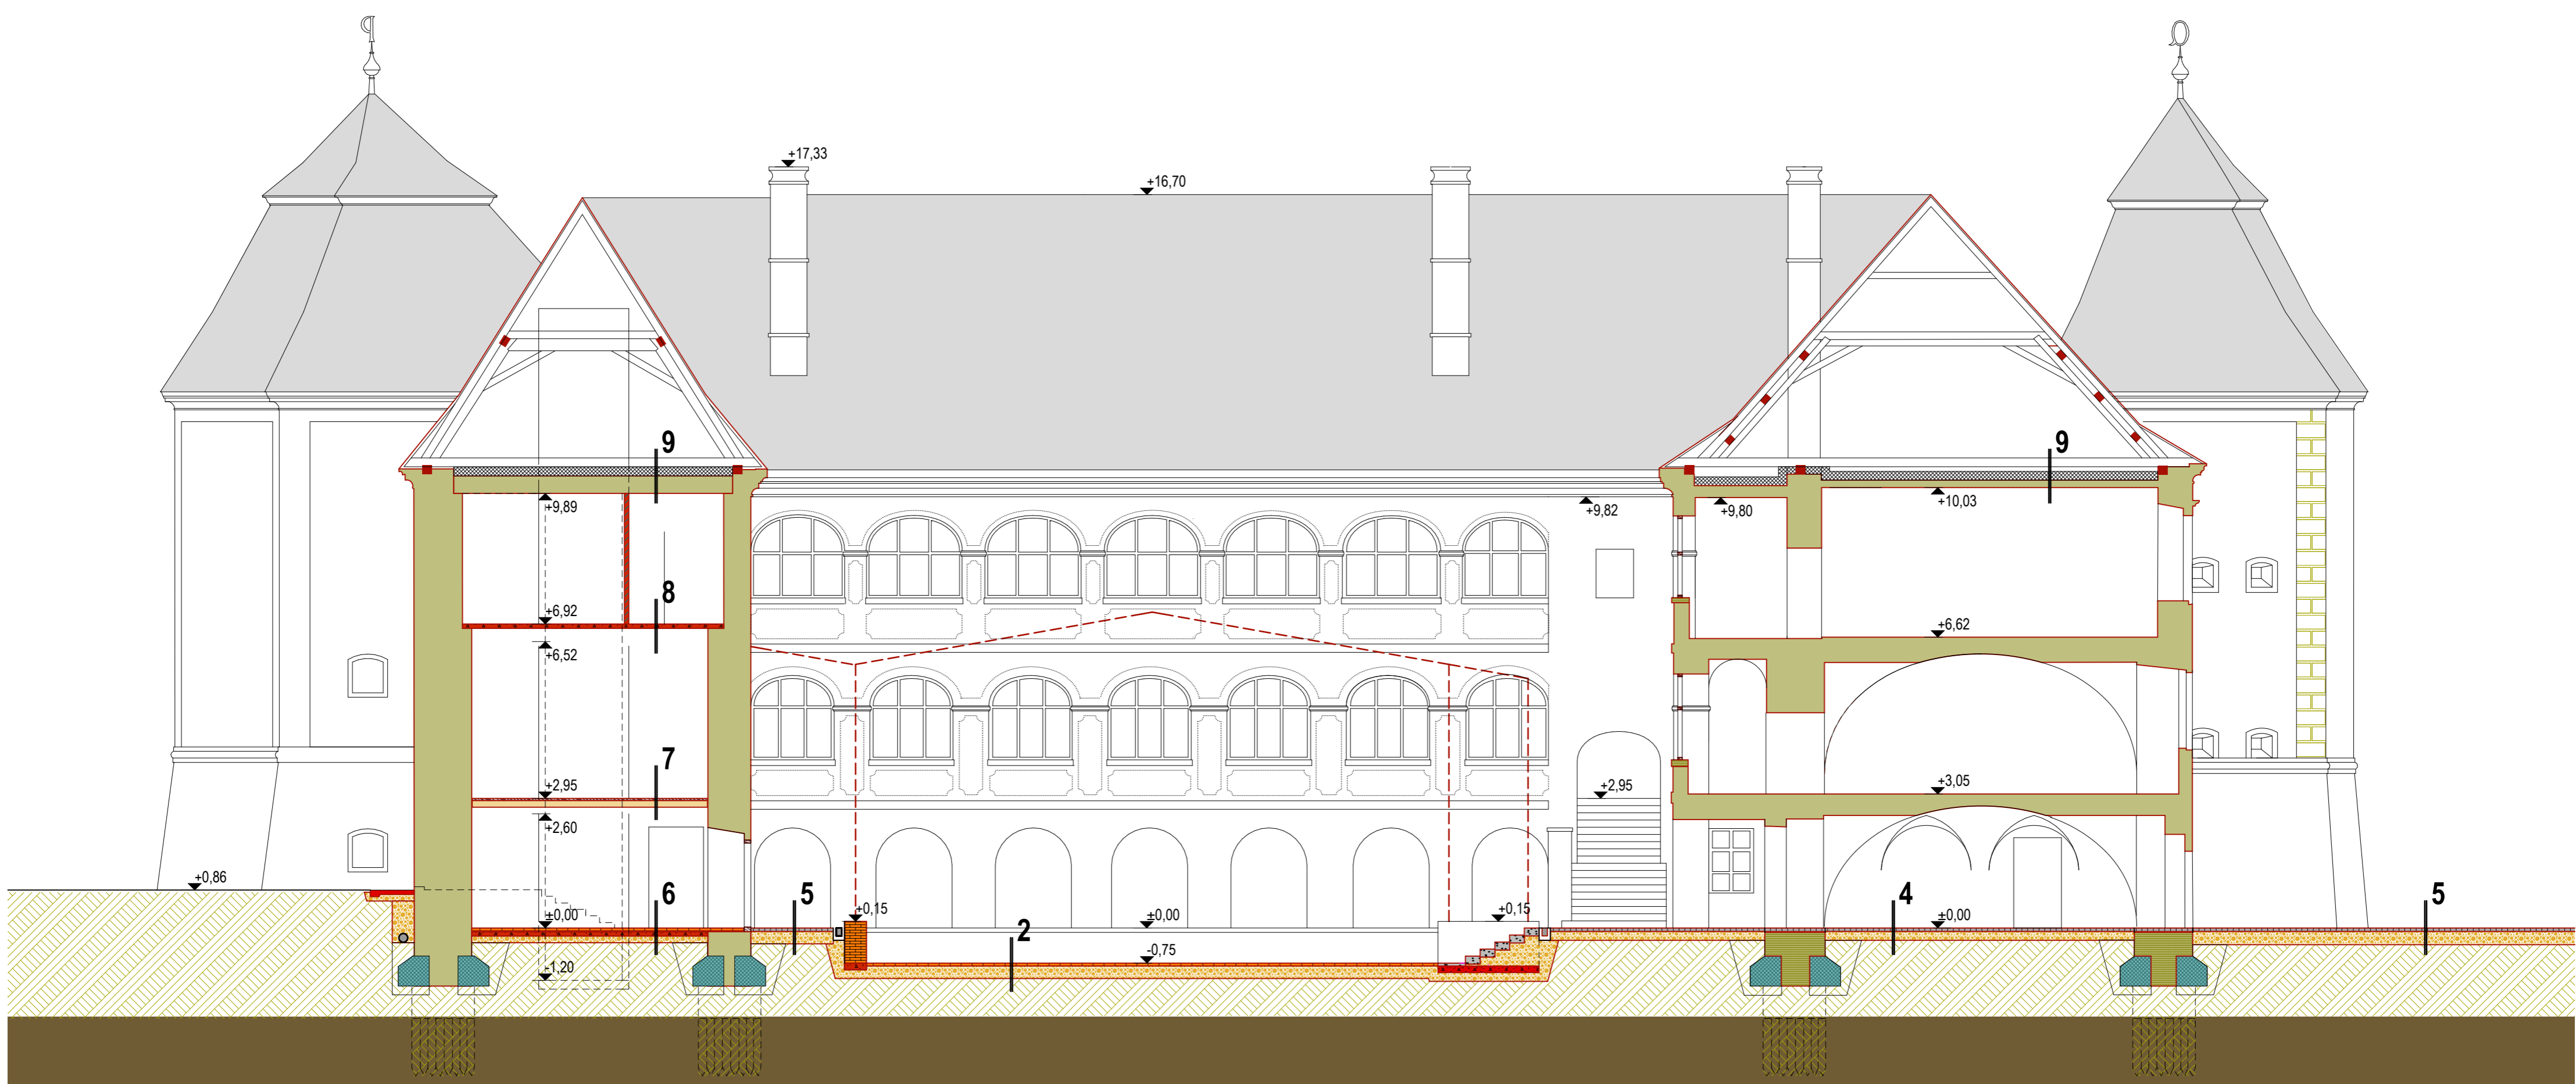

**SZÁLLÁSHELYEK**

**2 EMELET**

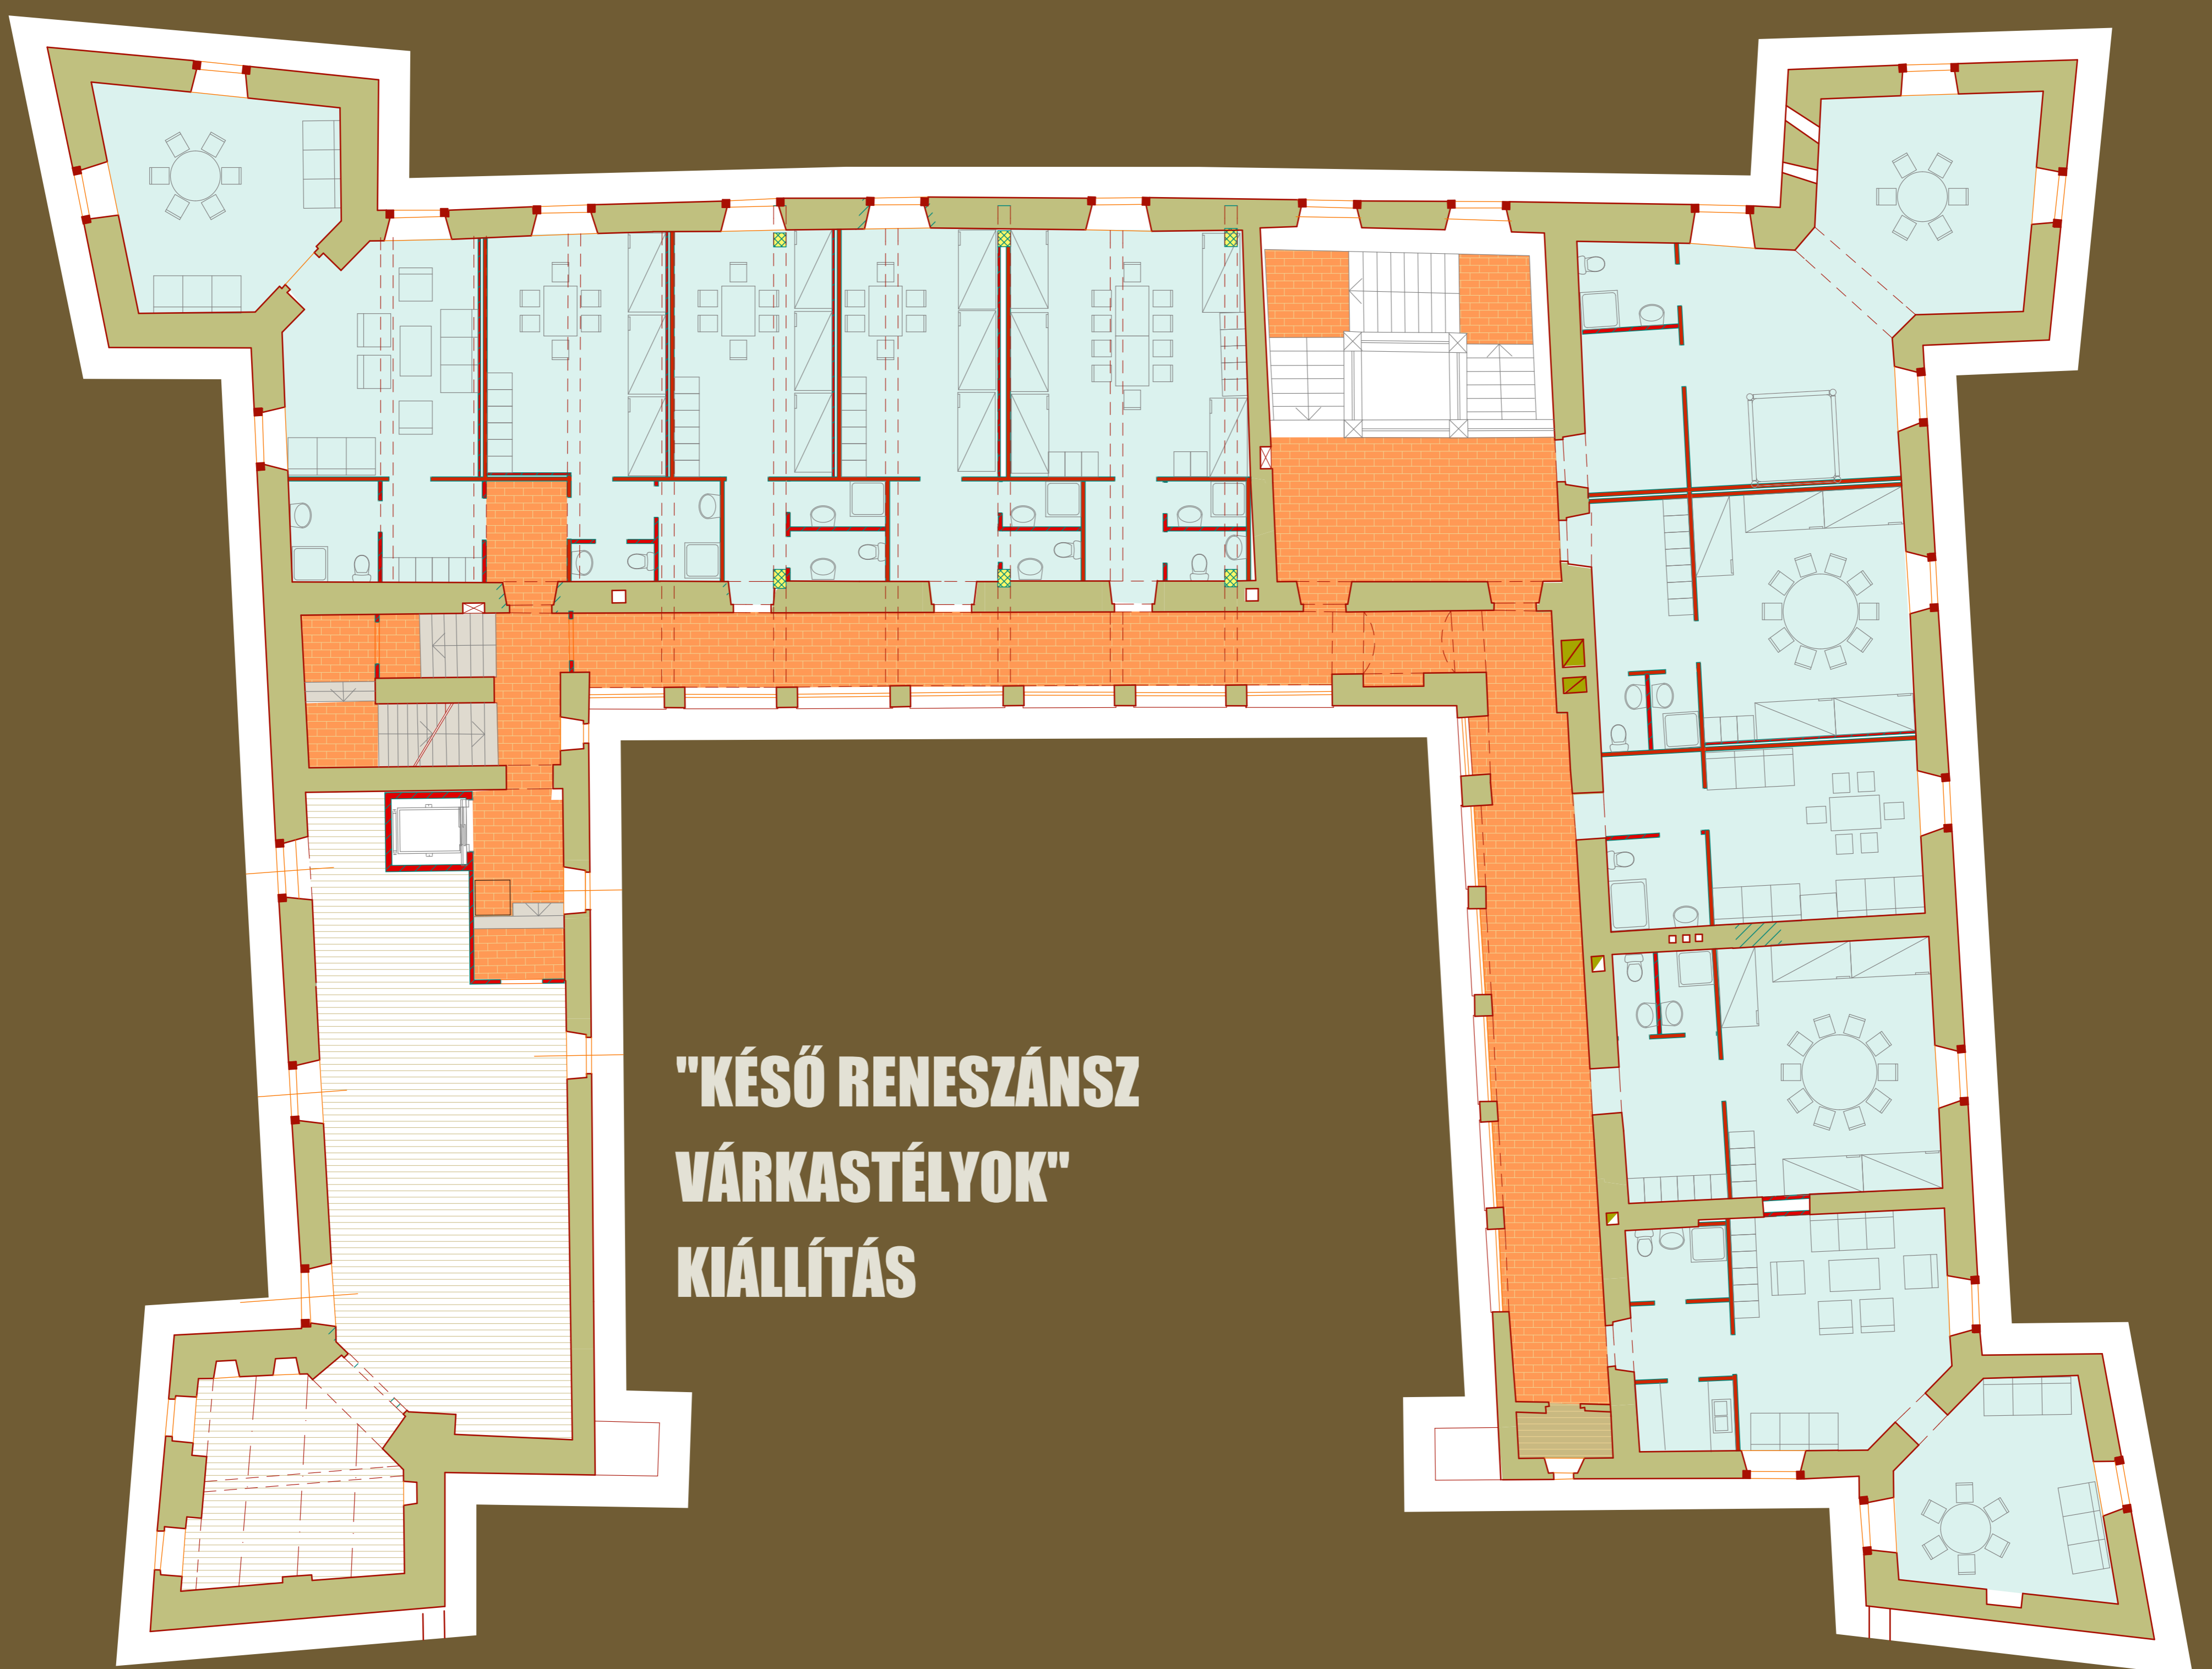

**"KÉSŐ RENESZÁNSZ  
VÁRKASTÉLYOK"  
KIÁLLÍTÁS**

**EGERVÁRI NÁDASDY-SZÉCHENYI VÁRKASTÉLY  
ÉLMÉNYTURISZTIKAI--SZÍNHÁZI- -KULTURÁLIS--OKTATÁSI- ÉS LÁTOGATÓKÖZPONT**

