



FÖLDSZINTI ALAPRAJZ M=1:100

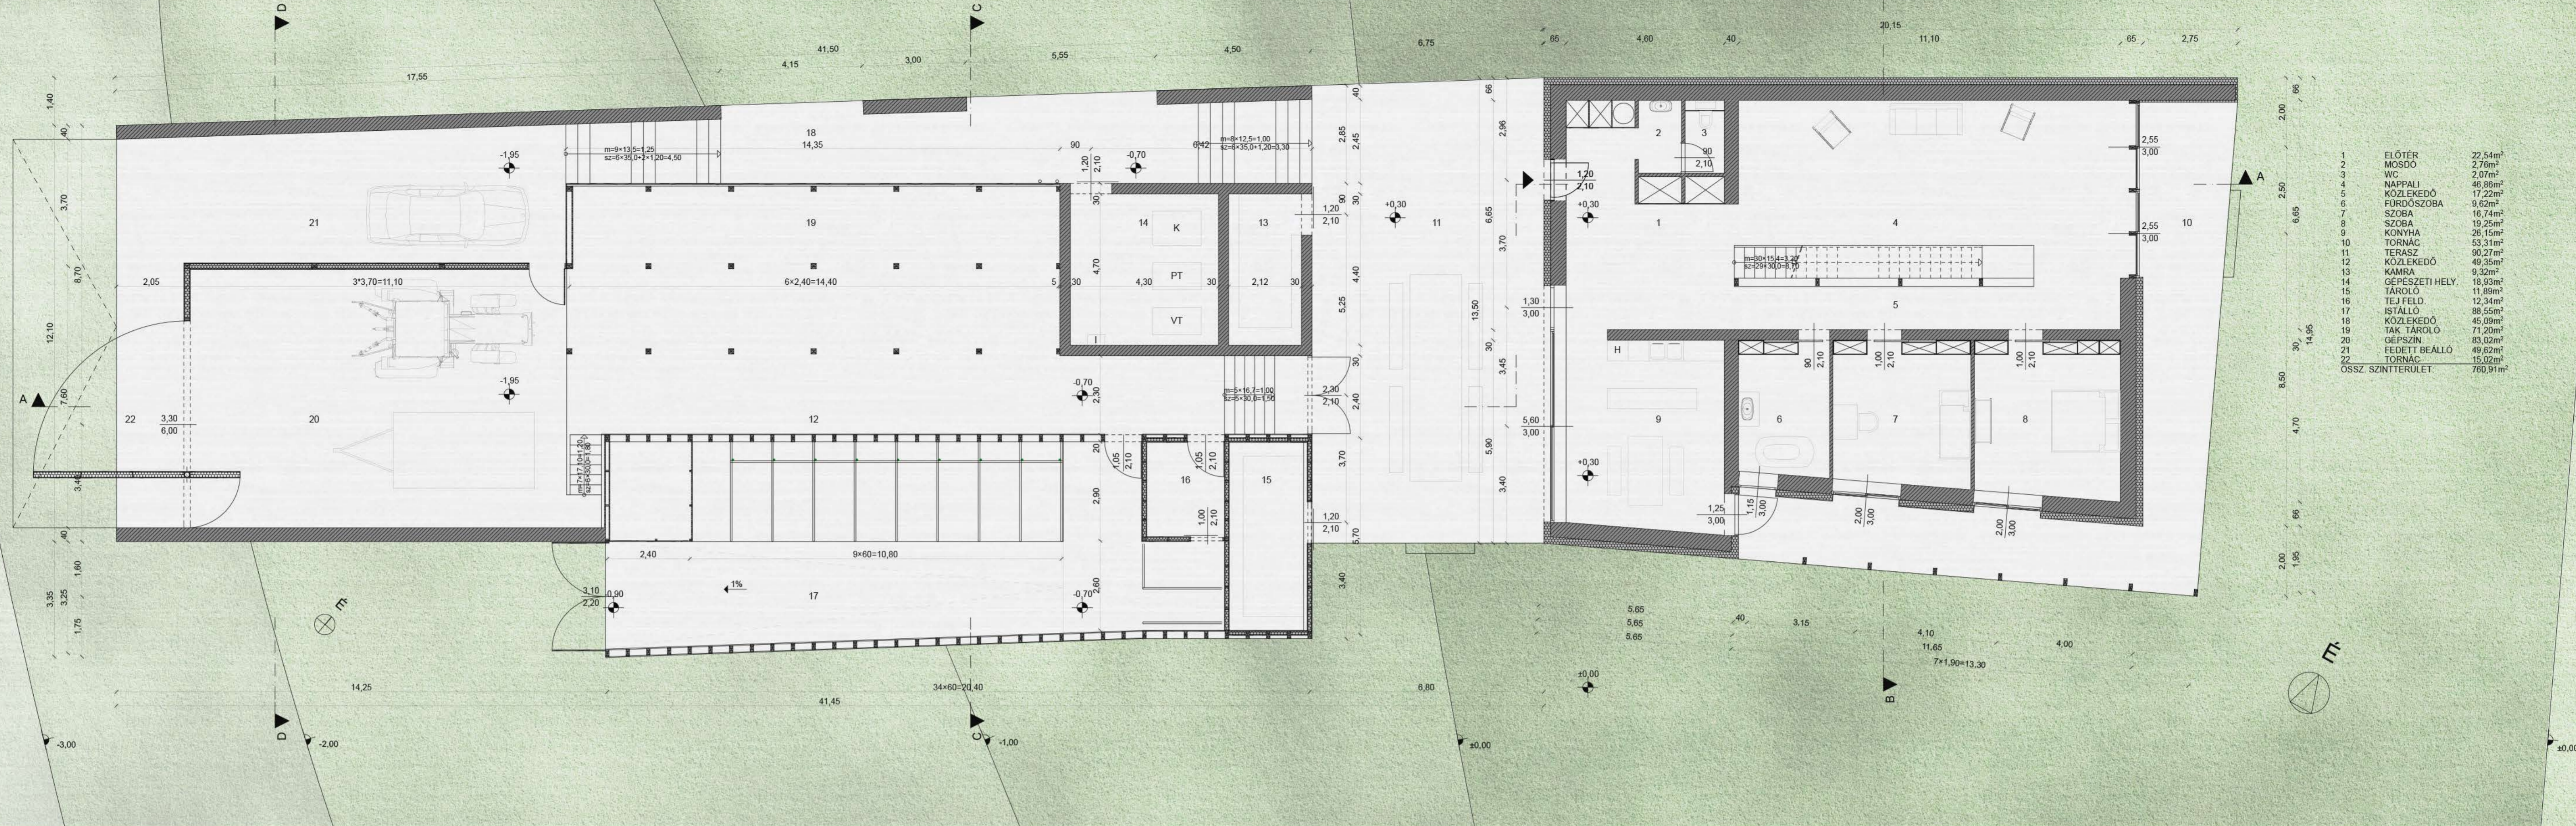

1	ELŐTER	22,54m ²
2	MOSDÓ	2,78m ²
3	WC	2,07m ²
4	KOZLEKEDŐ	46,88m ²
5	KOZLEKEDŐ	17,22m ²
6	FÜRDŐSZOBA	9,62m ²
7	SZOBA	16,74m ²
8	SZOBA	19,25m ²
9	KONYHA	26,15m ²
10	TORNAC	53,31m ²
11	TERASZ	90,27m ²
12	KOZLEKEDŐ	49,35m ²
13	KAMRA	9,52m ²
14	GÉPESZETI HELY	18,93m ²
15	TÁROLÓ	11,88m ²
16	TEJ FELD.	12,34m ²
17	ISTALLÓ	88,55m ²
18	KOZLEKEDŐ	45,09m ²
19	TRAK. TÁROLÓ	71,20m ²
20	GÉPESZIN	83,02m ²
21	FEDETT BEÁLLÓ	49,62m ²
22	TORNAC	15,02m ²
ÖSSZ. SZINTTERÜLET		760,91m ²

EMELETI ALAPRAJZ M=1:100

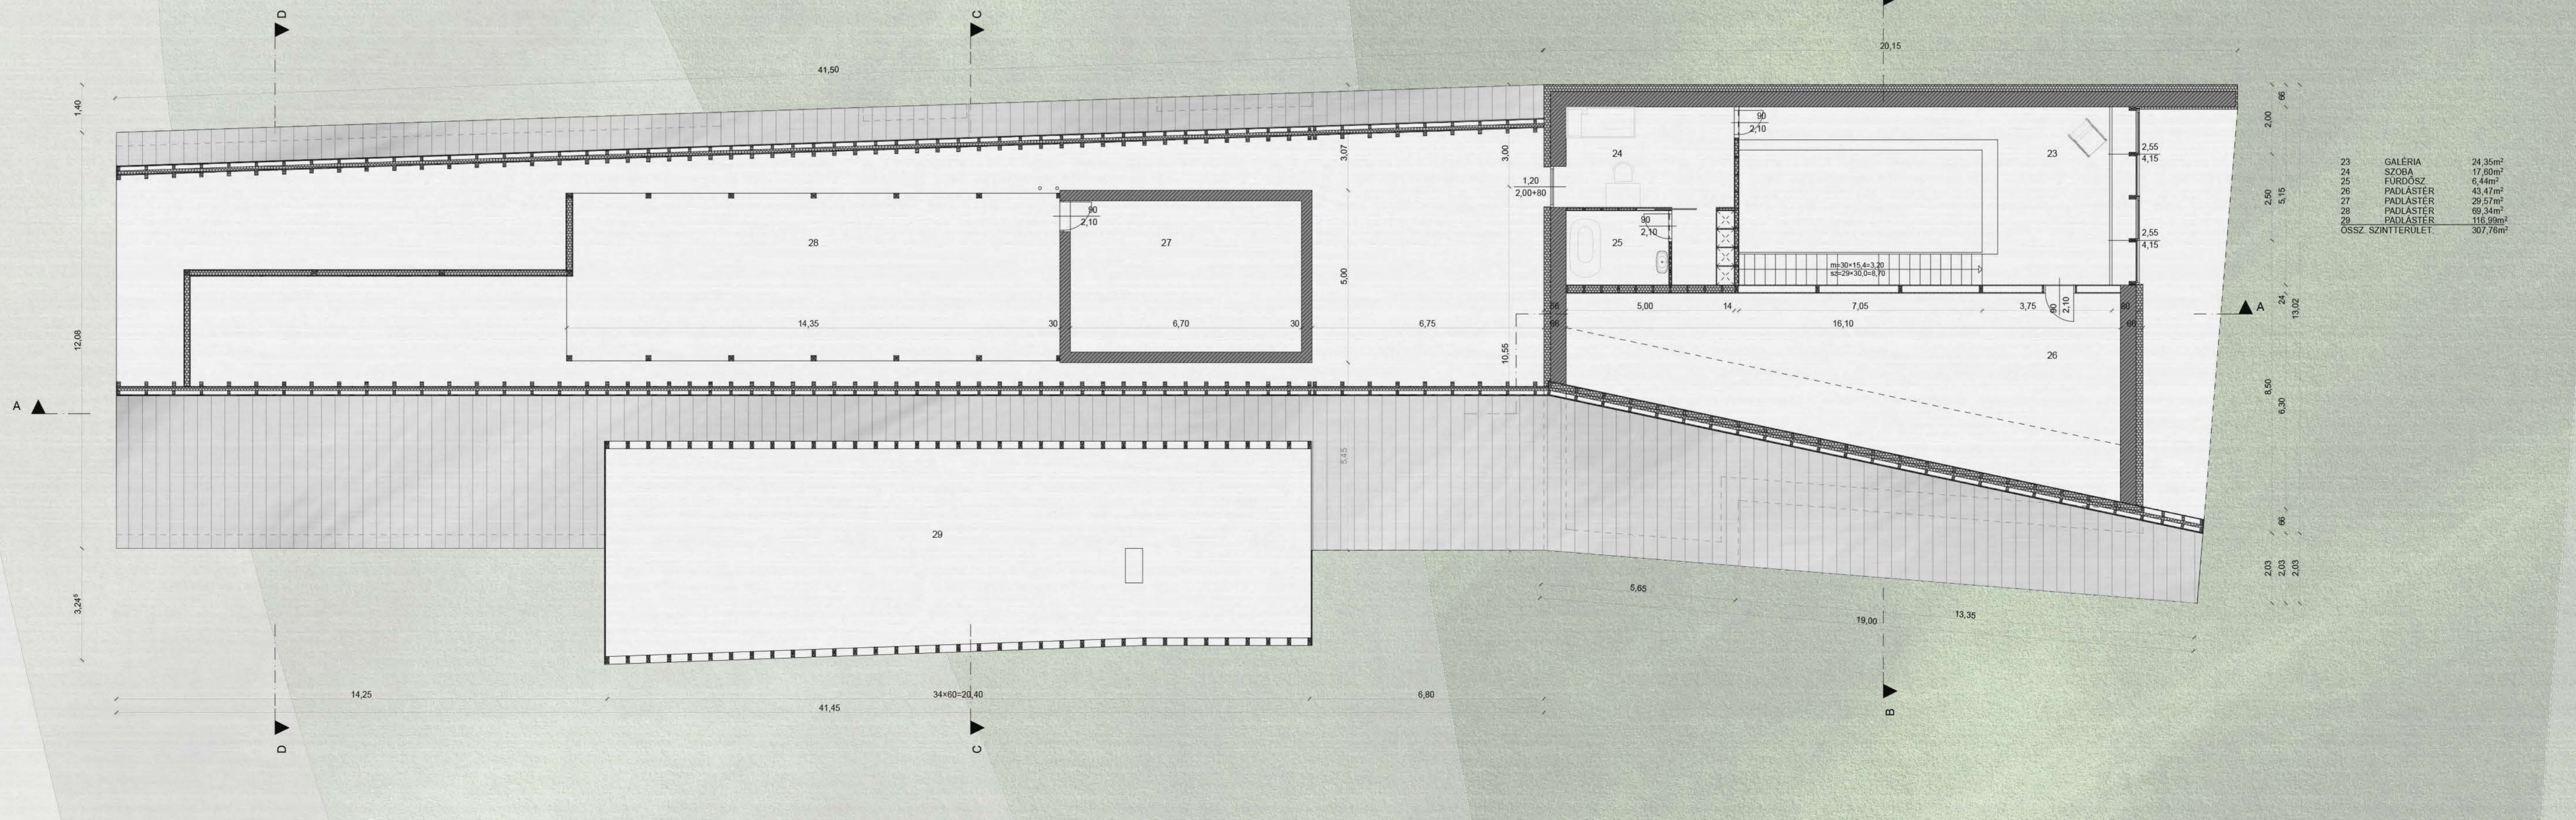

23	GALÉRIA	24,35m ²
24	SZOBA	17,50m ²
25	FÜRDŐSZ.	6,44m ²
26	PADLÁSTER	43,47m ²
27	PADLÁSTER	29,57m ²
28	PADLÁSTER	69,34m ²
29	PADLÁSTER	110,98m ²
ÖSSZ. SZINTTERÜLET		307,74m ²