




8 KORLÁT RÉSZLETRAJZA M=1:5

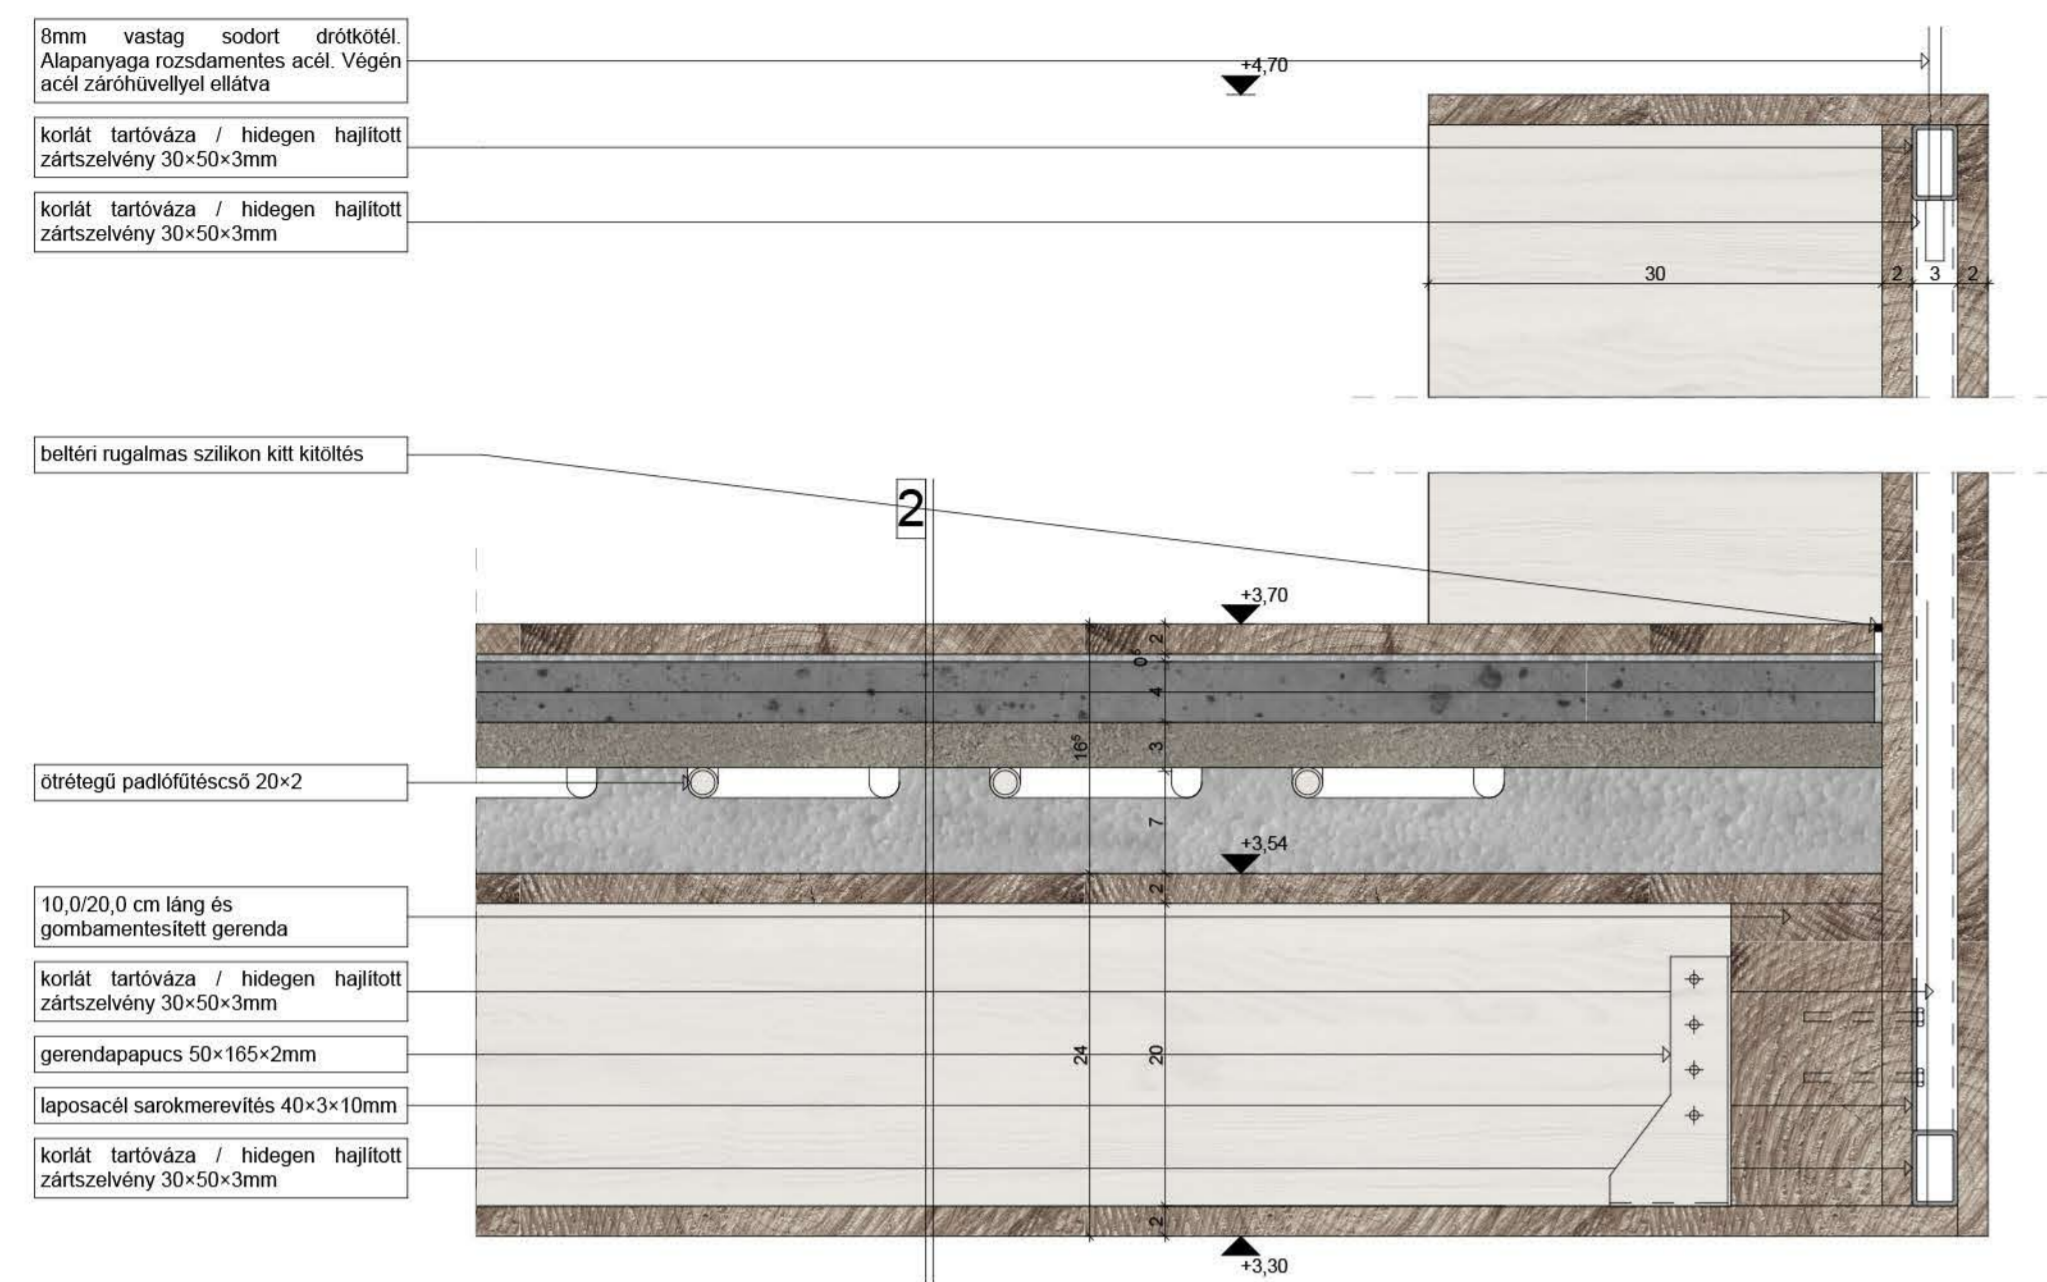


10 VÁPACSATORNA RÉSZLETRAJZA M=1:5

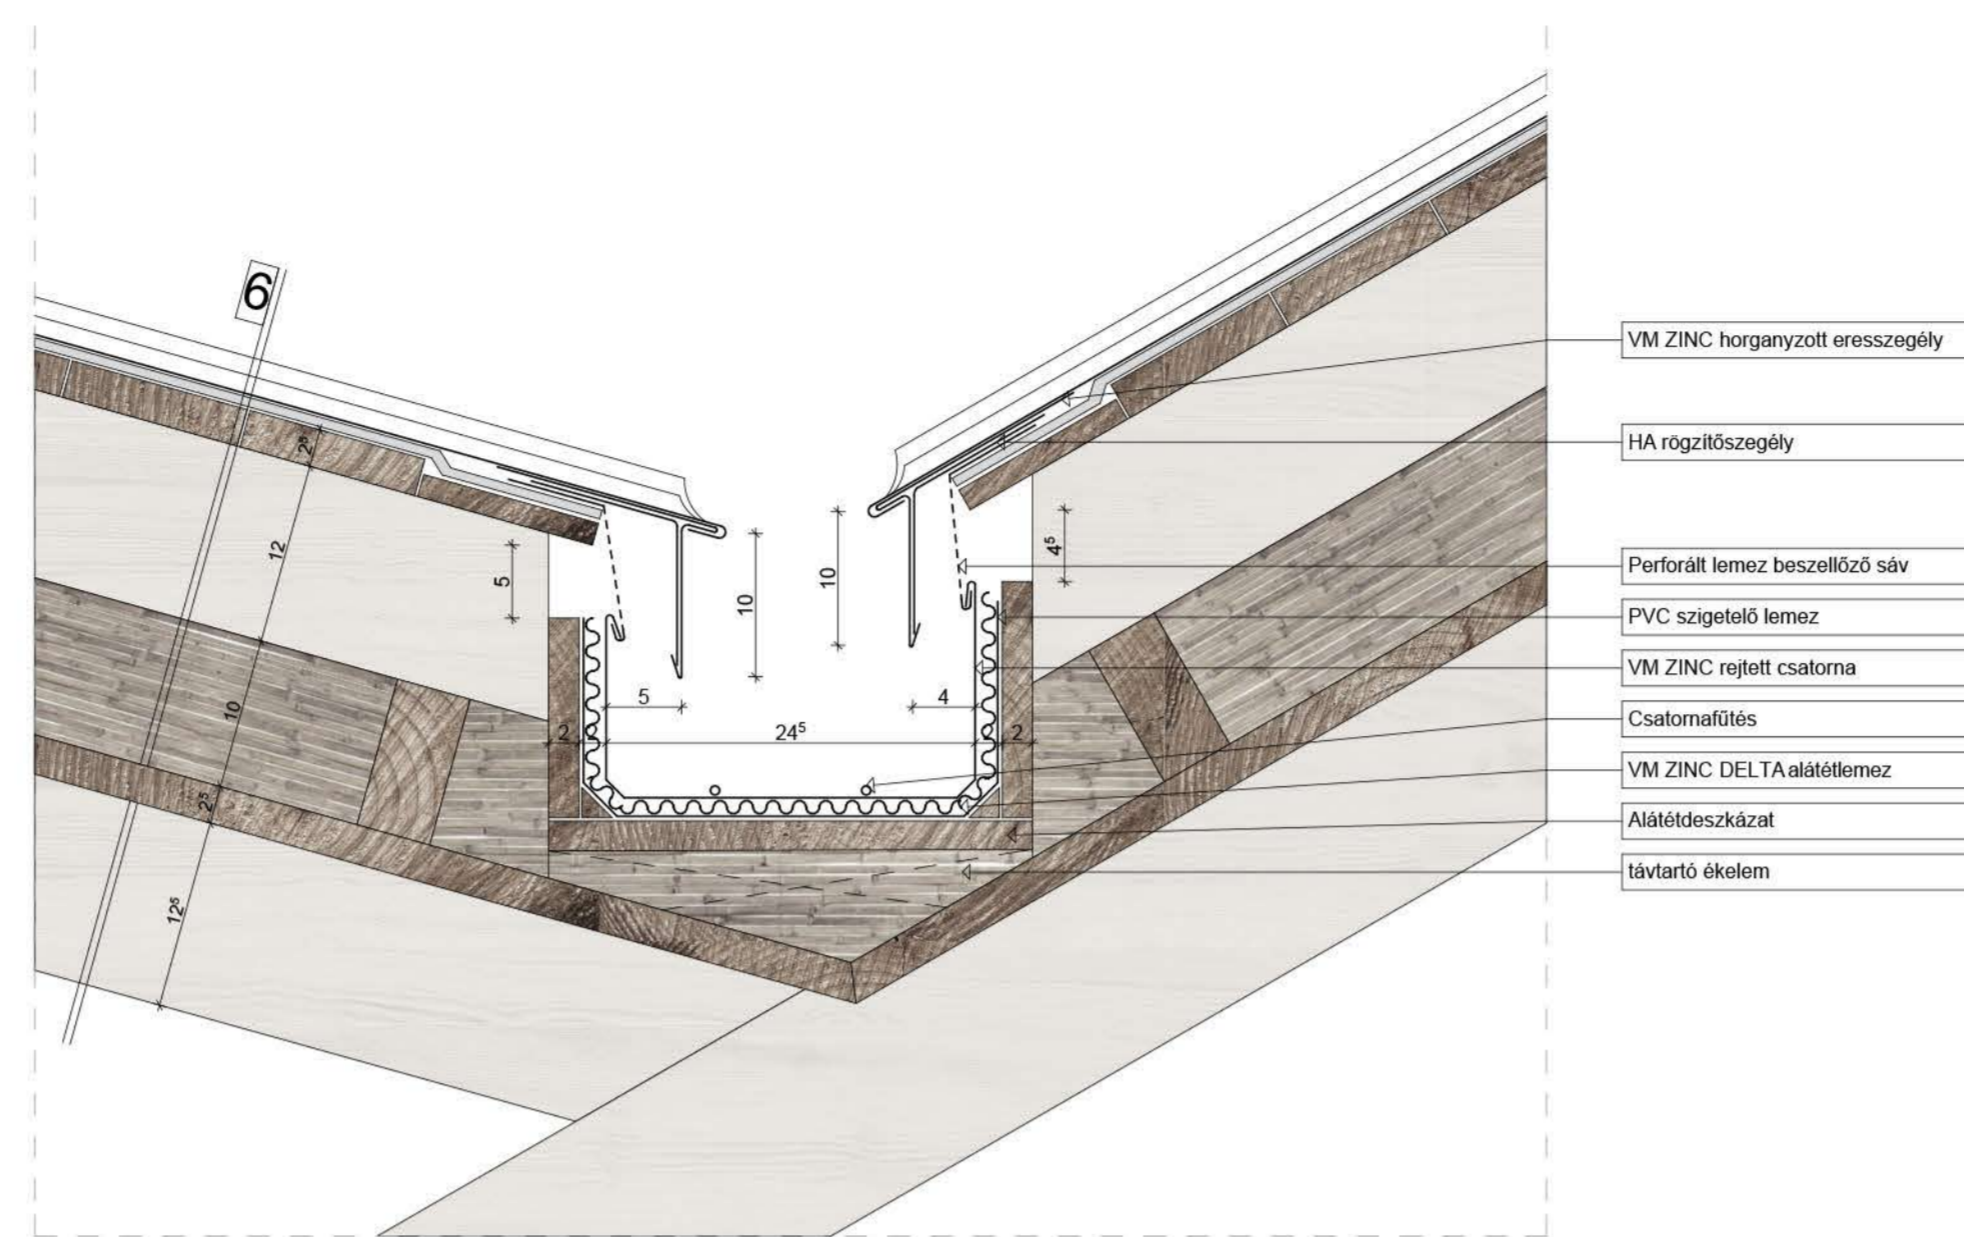


10 OROMSZEGÉLY RÉSZLETRAJZA M=1:5

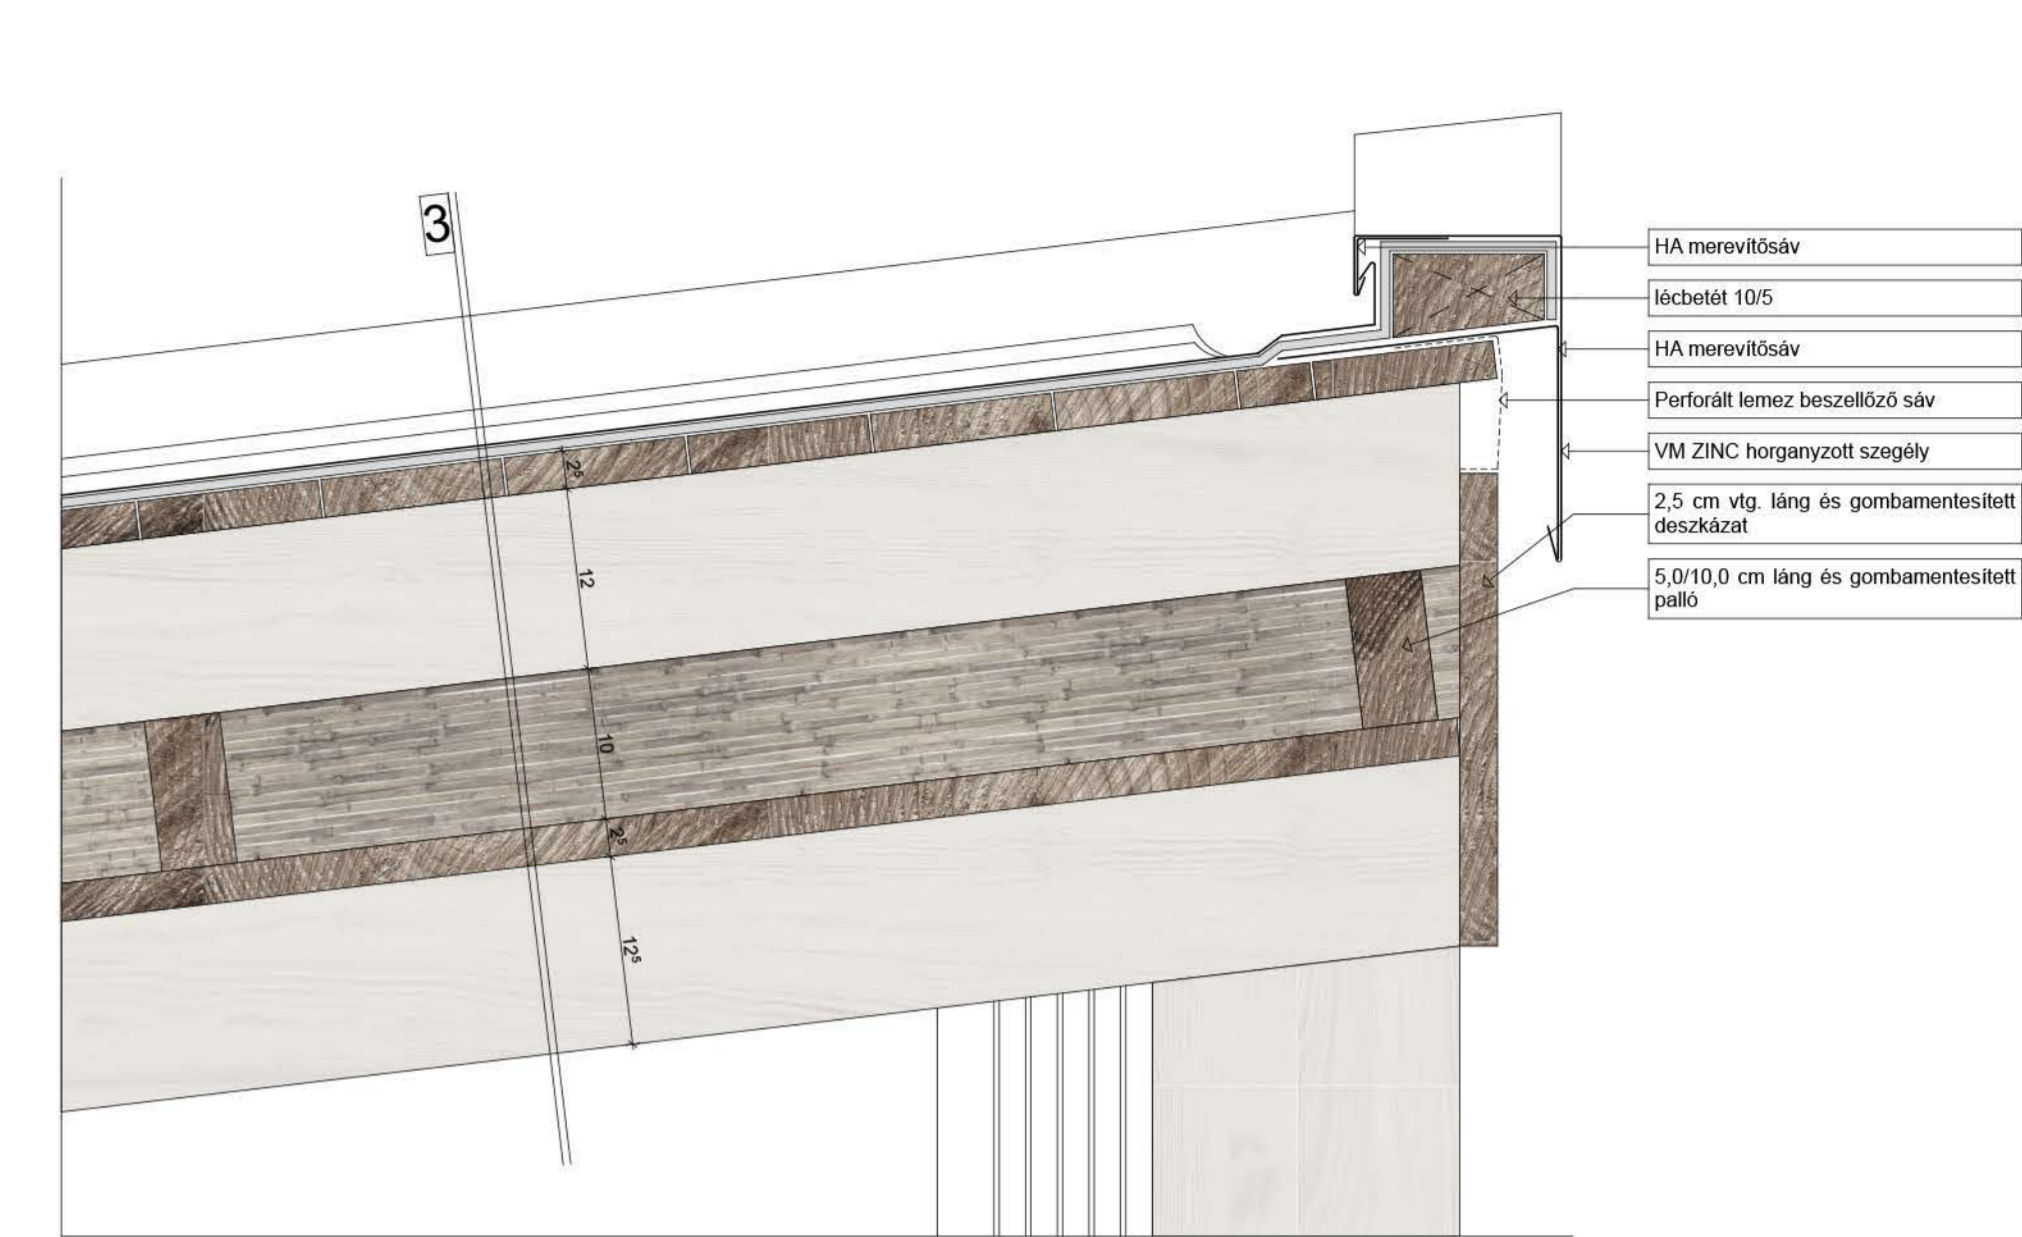

7 REJTETT ERESZ RÉSZLETRAJZA M=1:5

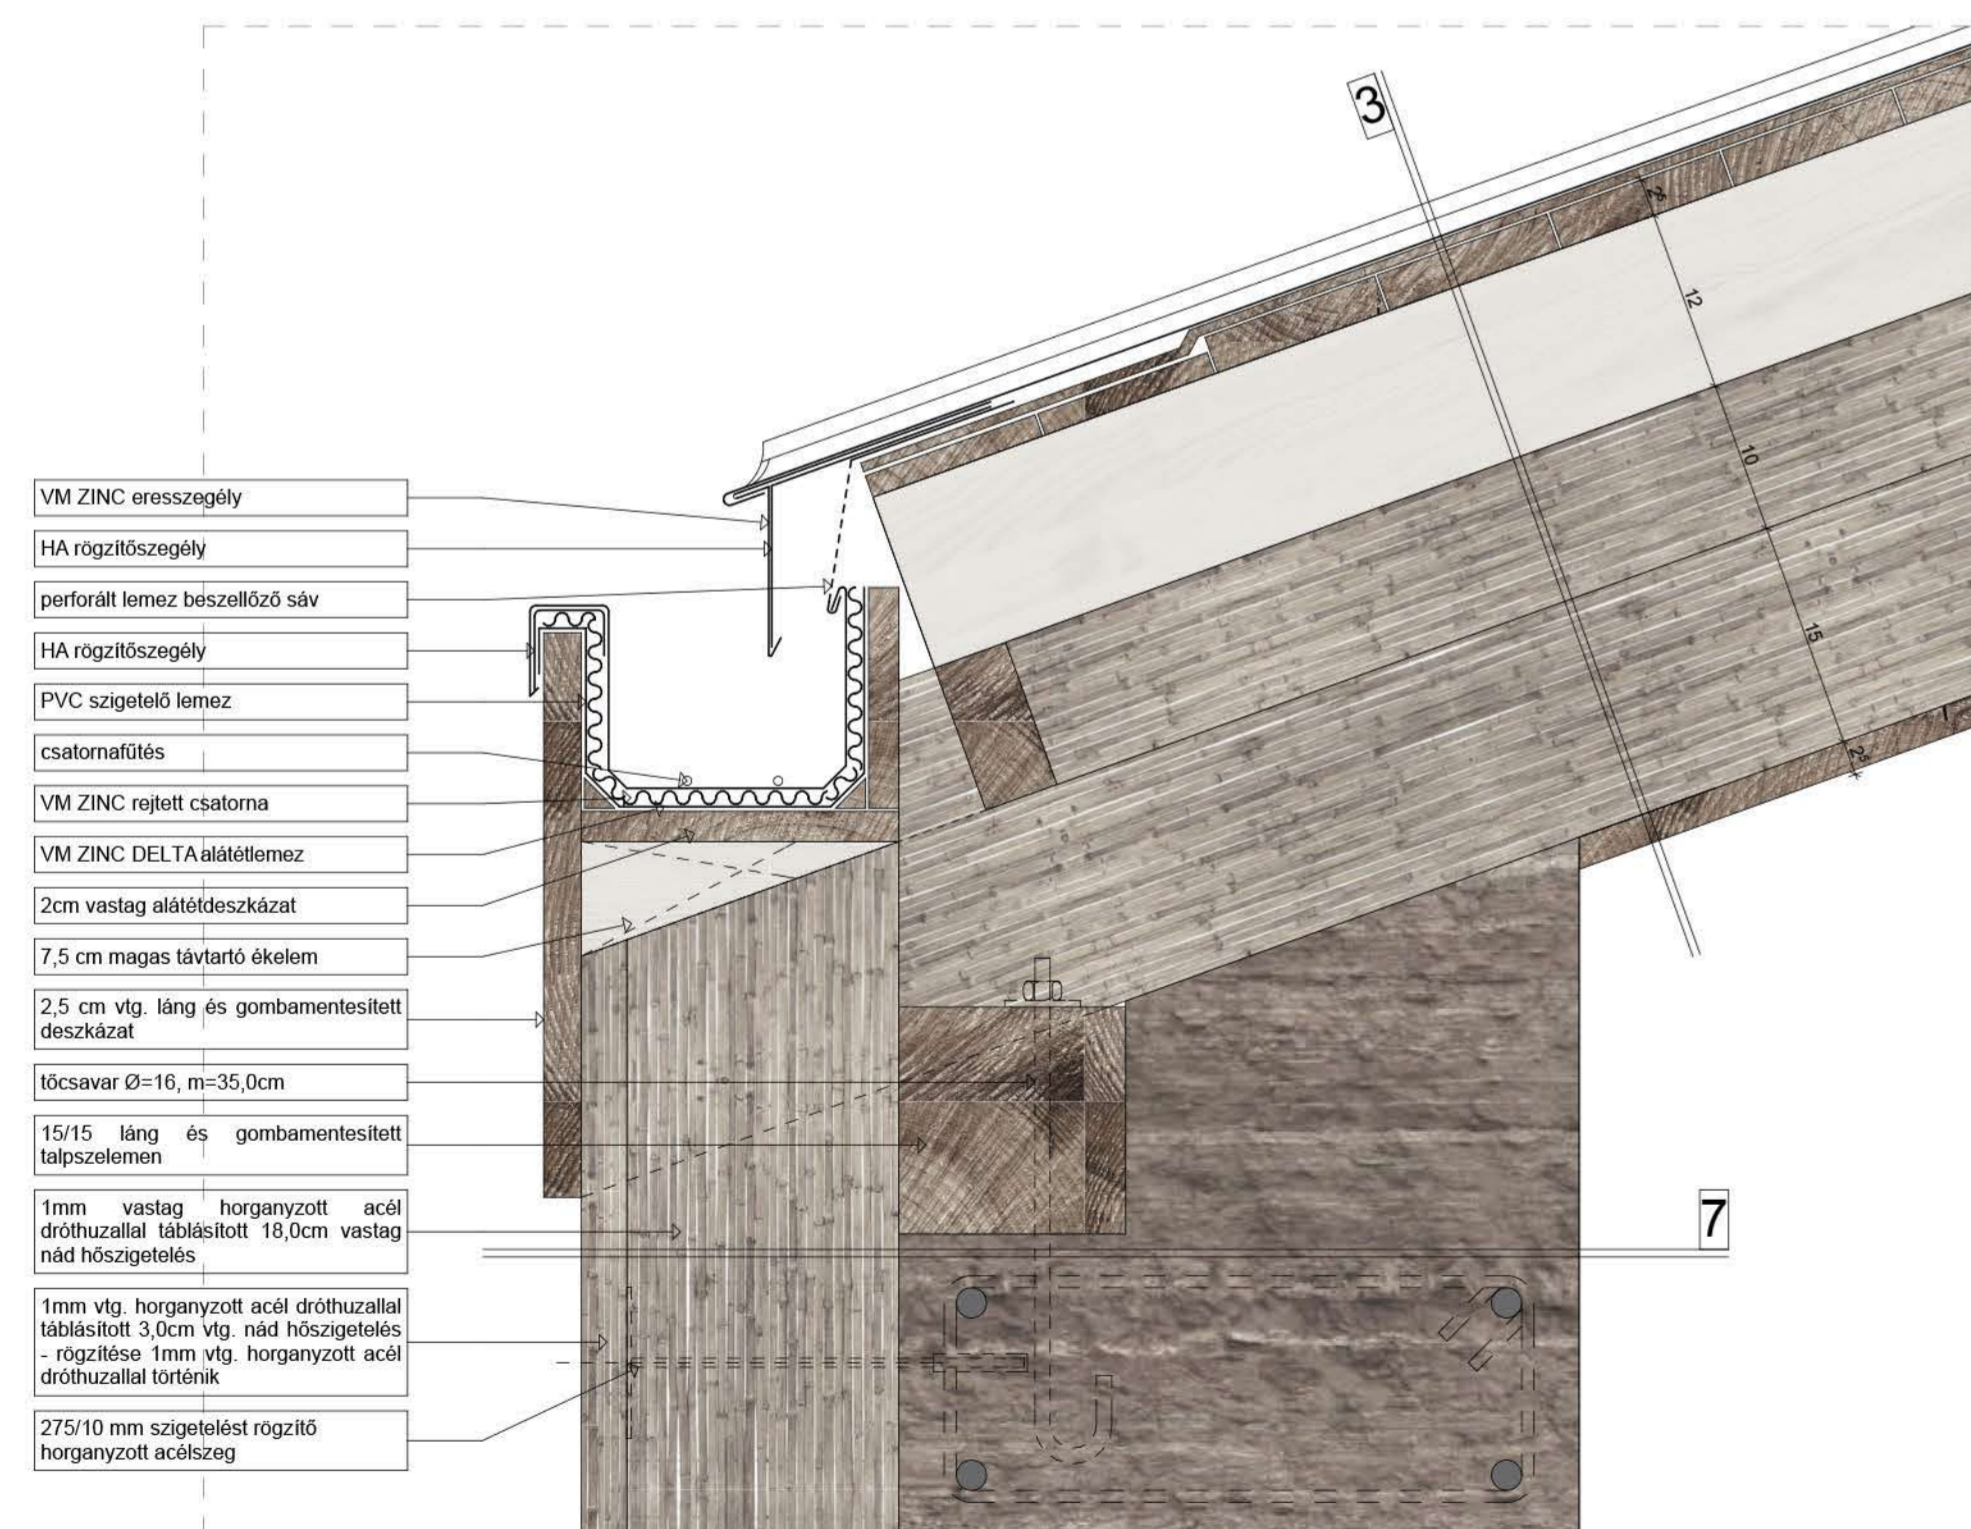

9 TETŐGERINC RÉSZLETRAJZA M=1:5

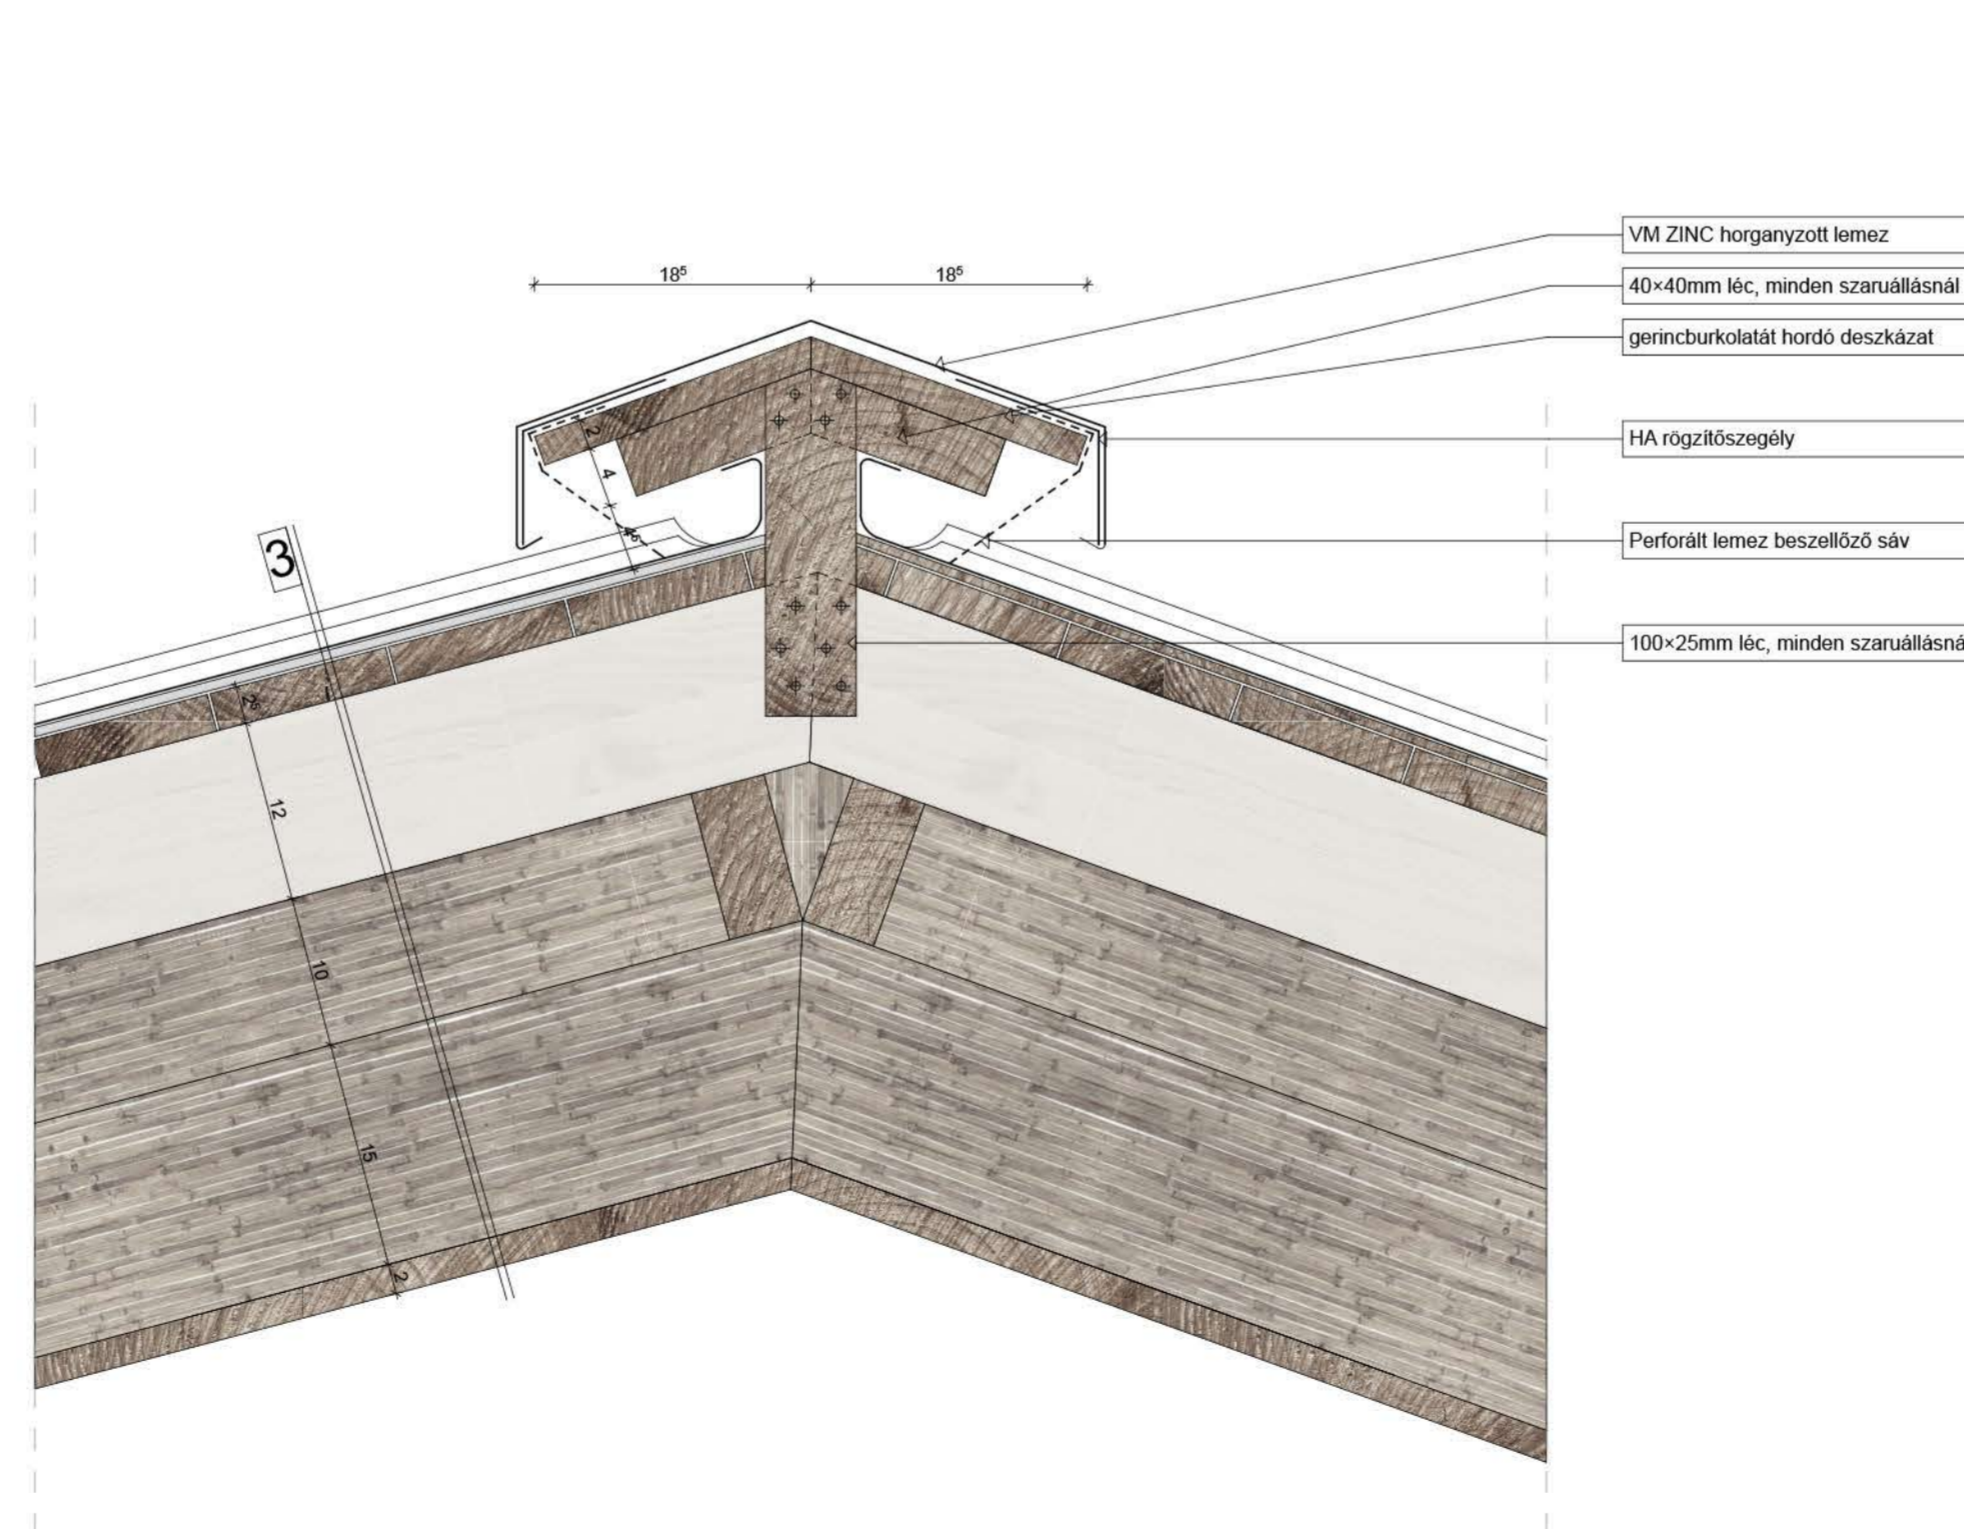

10 LÁBAZAT RÉSZLETRAJZA M=1:5

