
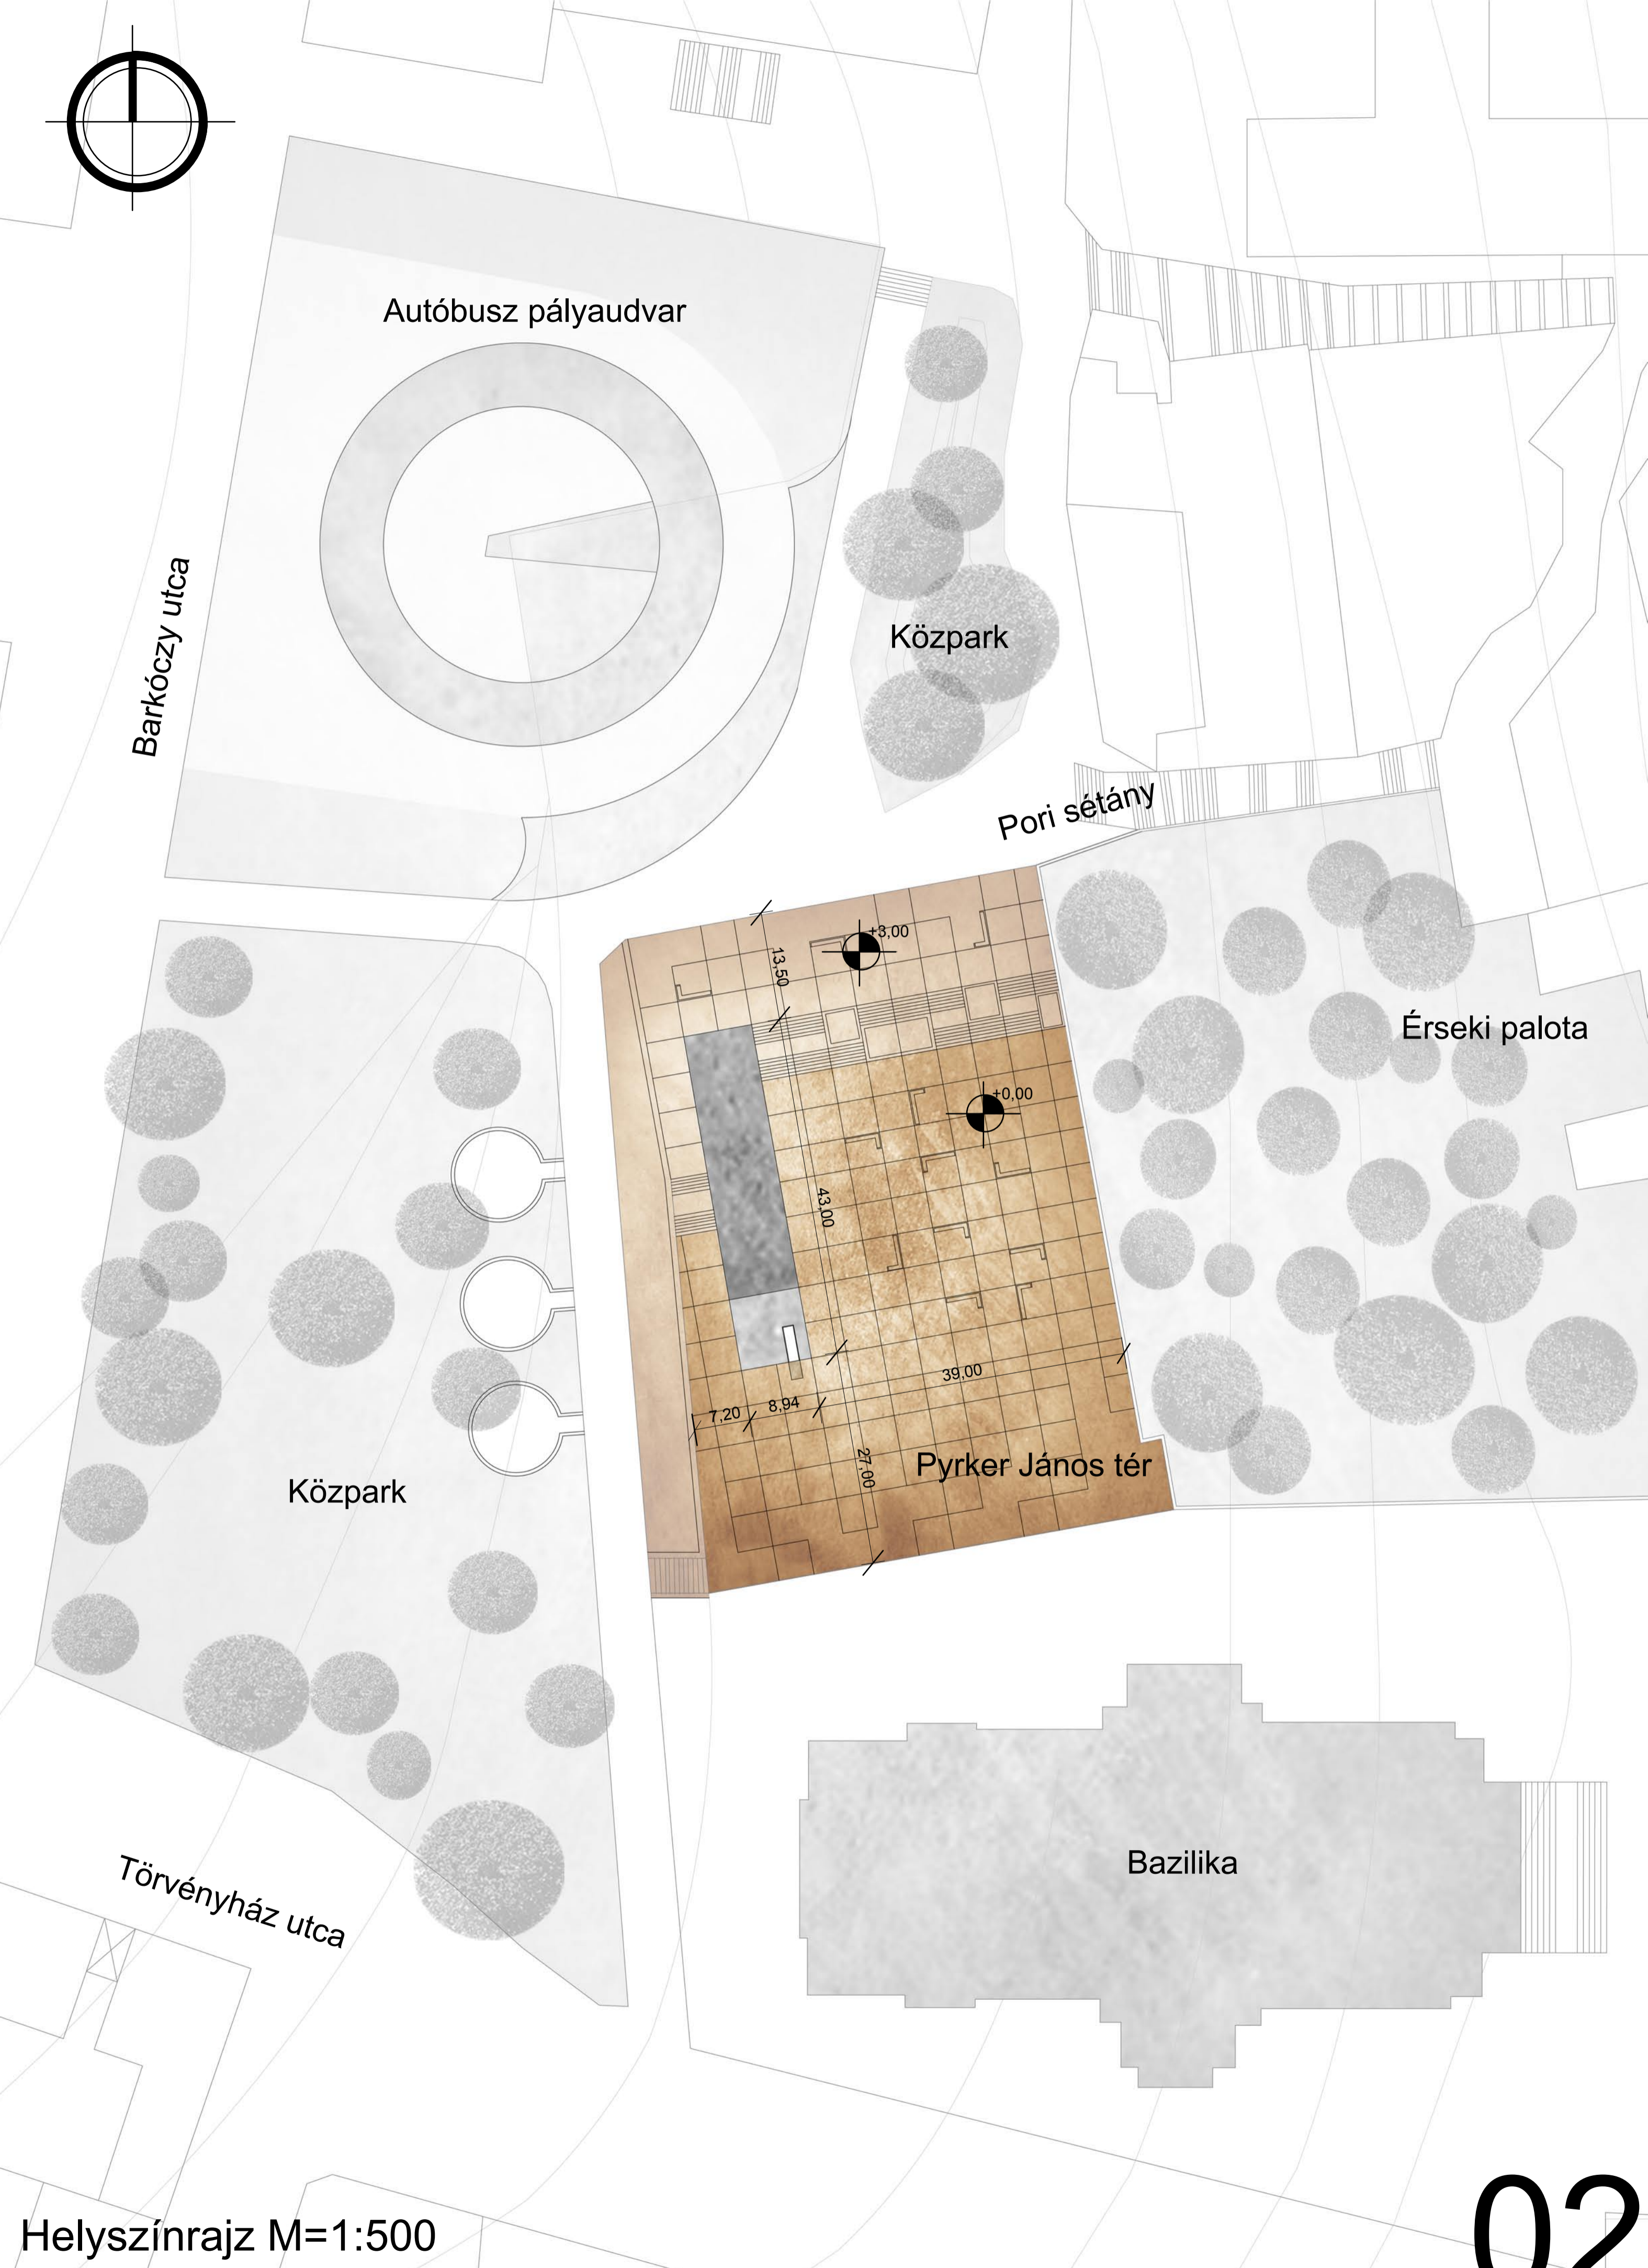


Helyszínrajz M=1:1000

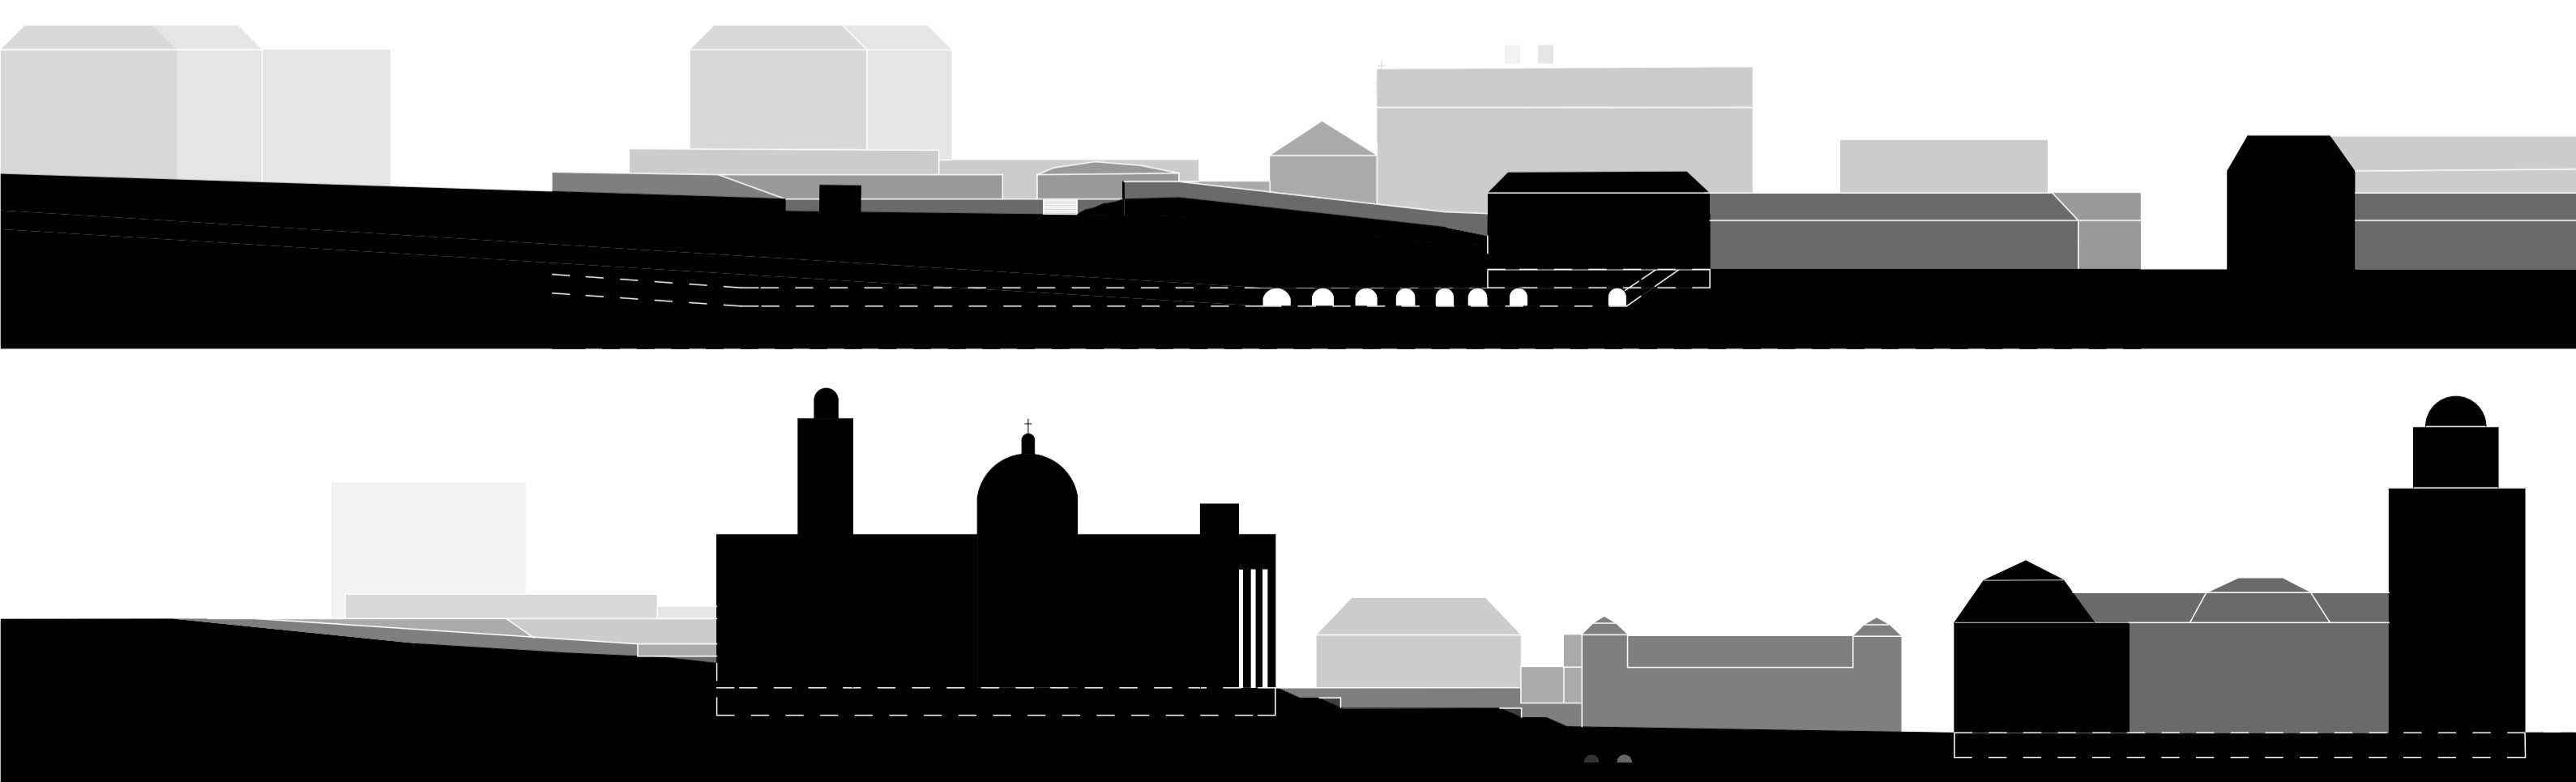

Helyszínrajz M=1:500