



emelet alaprajz M=1:100

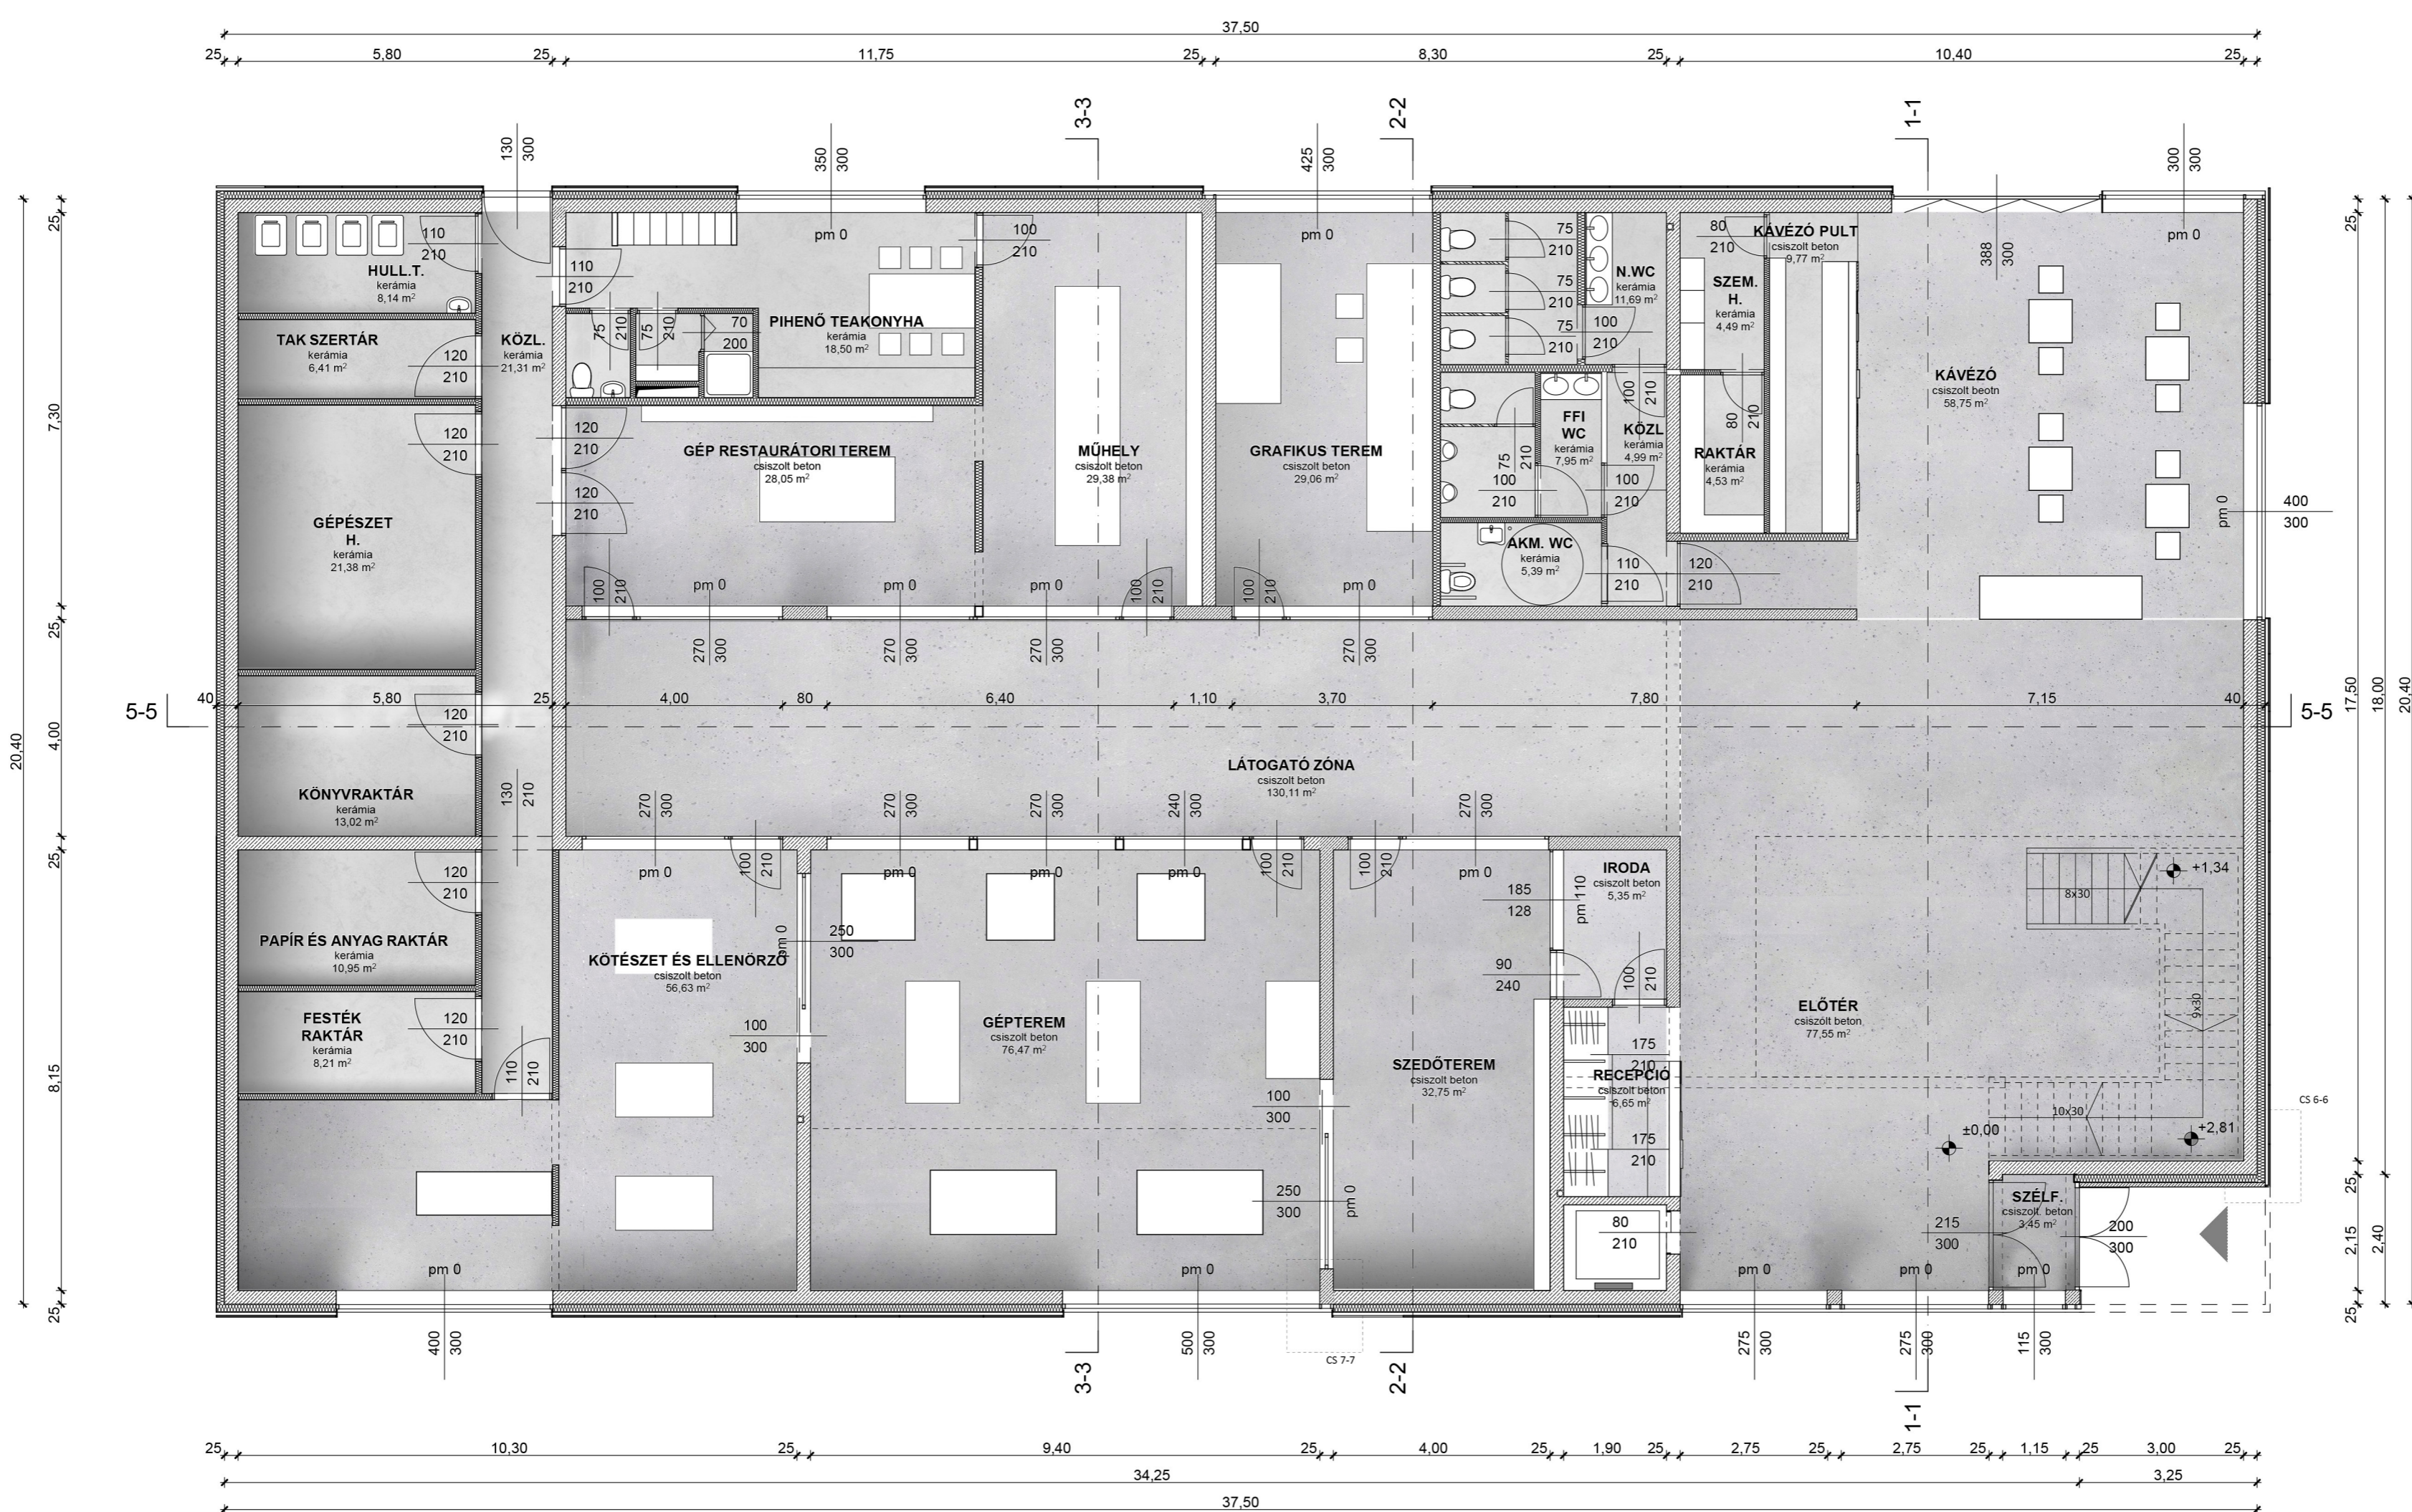

földszint alaprajz M=1:100

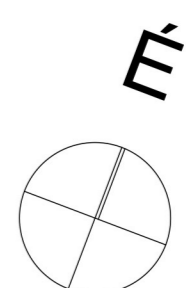