


Arany János utca

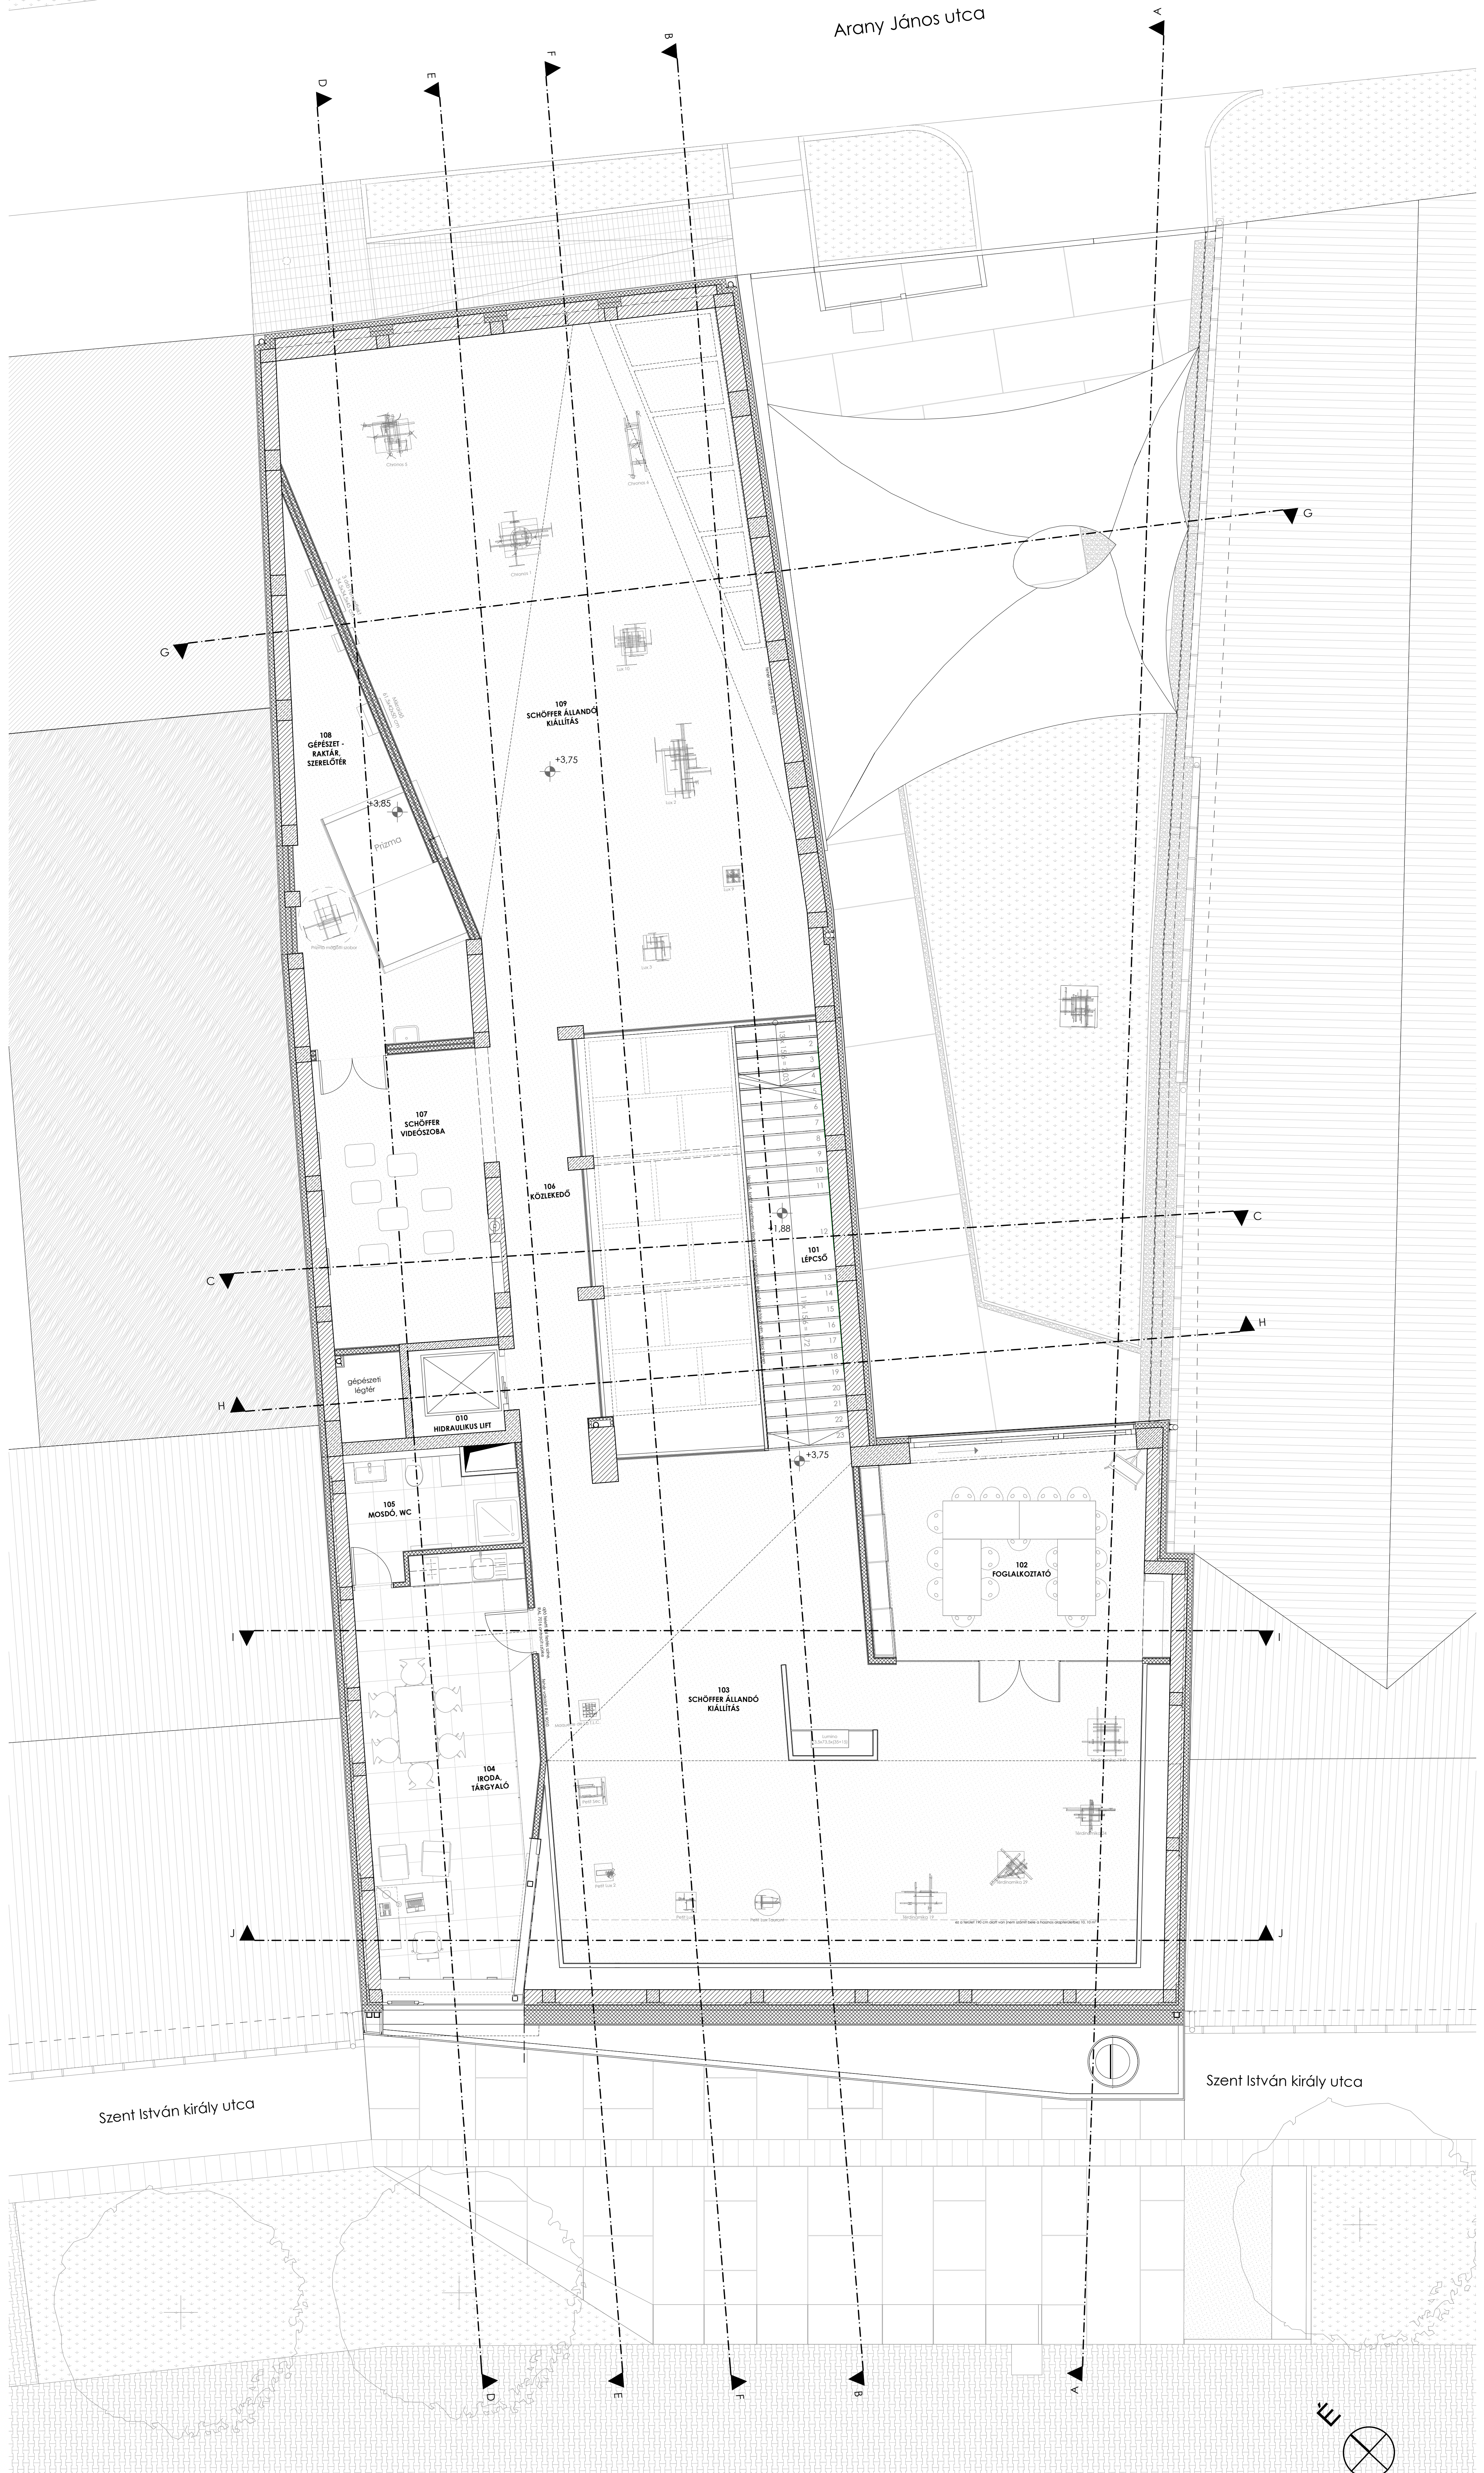

Szent István király utca

Szent István király utca

