



földszinti alaprajz m 1:100

metszet m 1:100

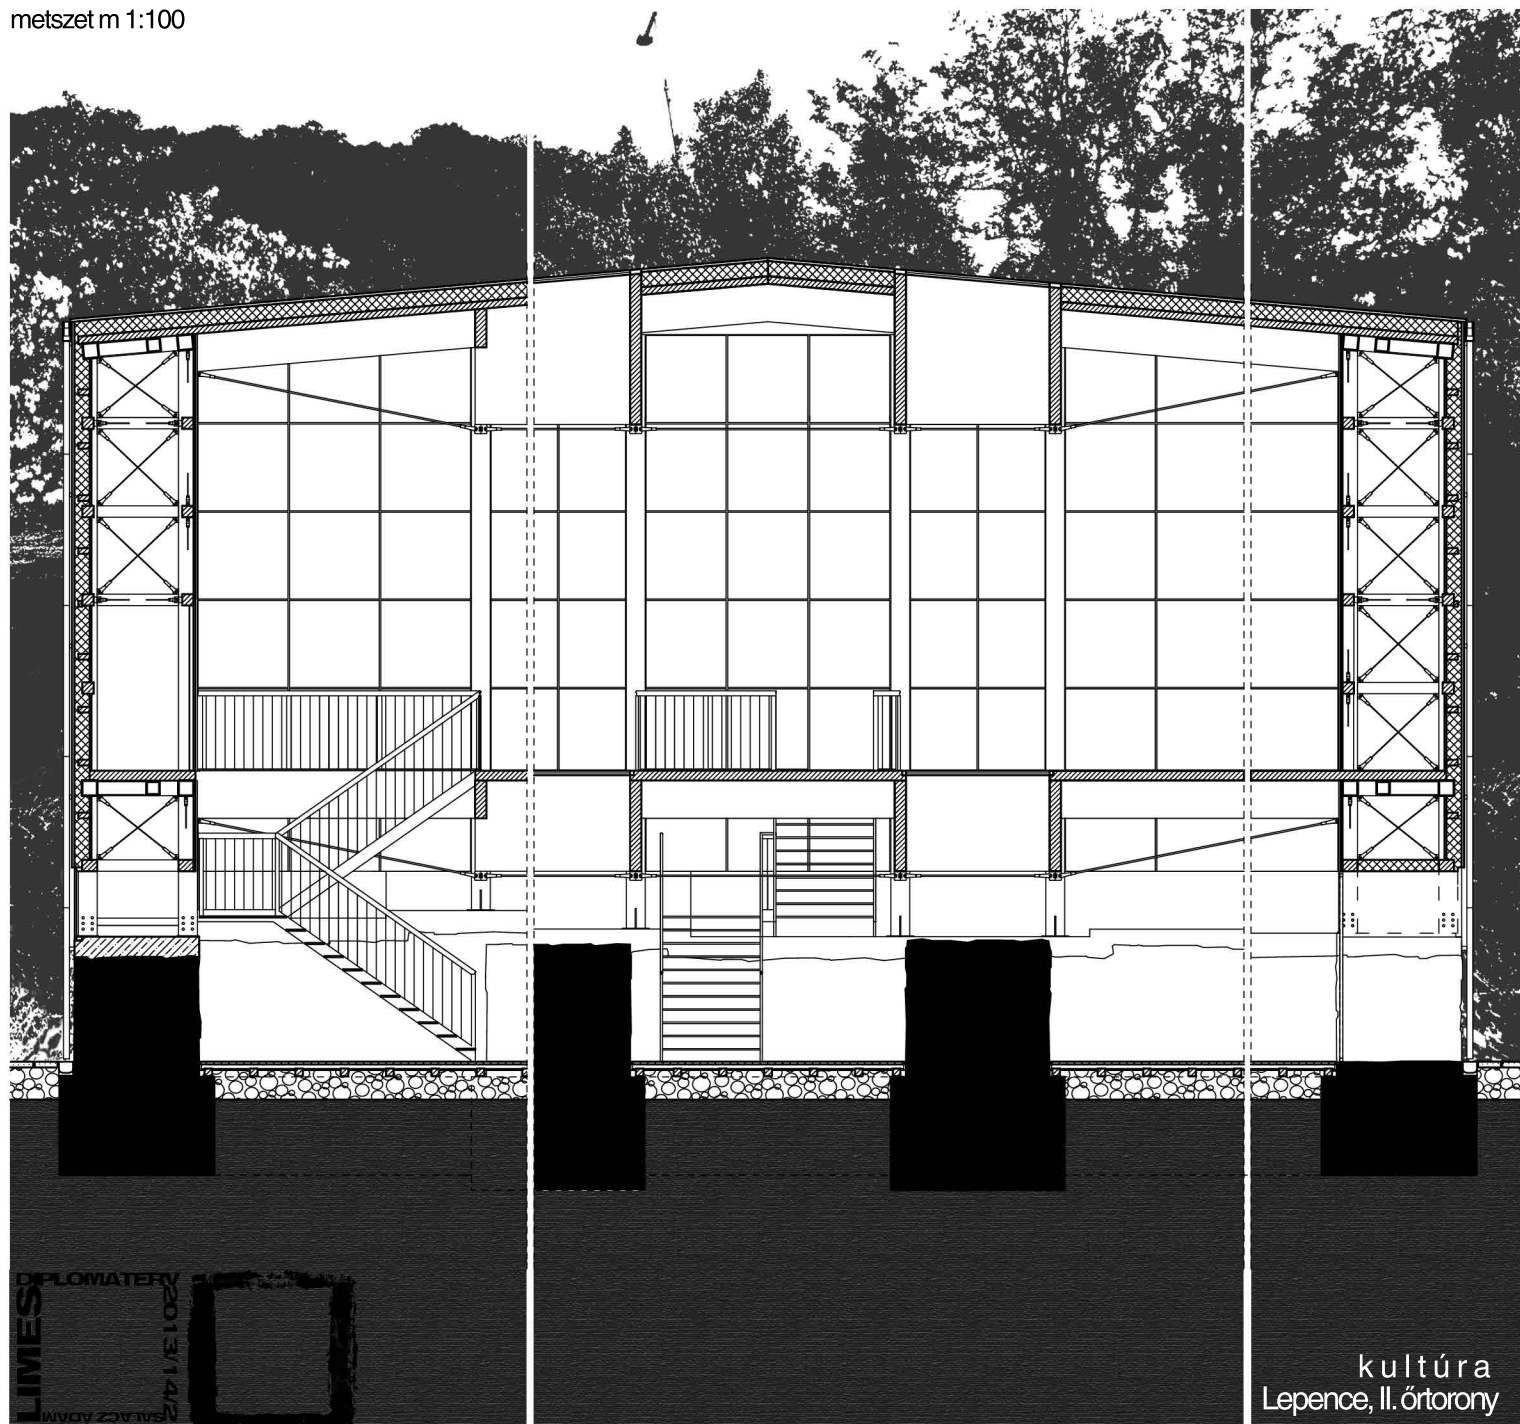

kultúra  
Lepence, II. őrtorony

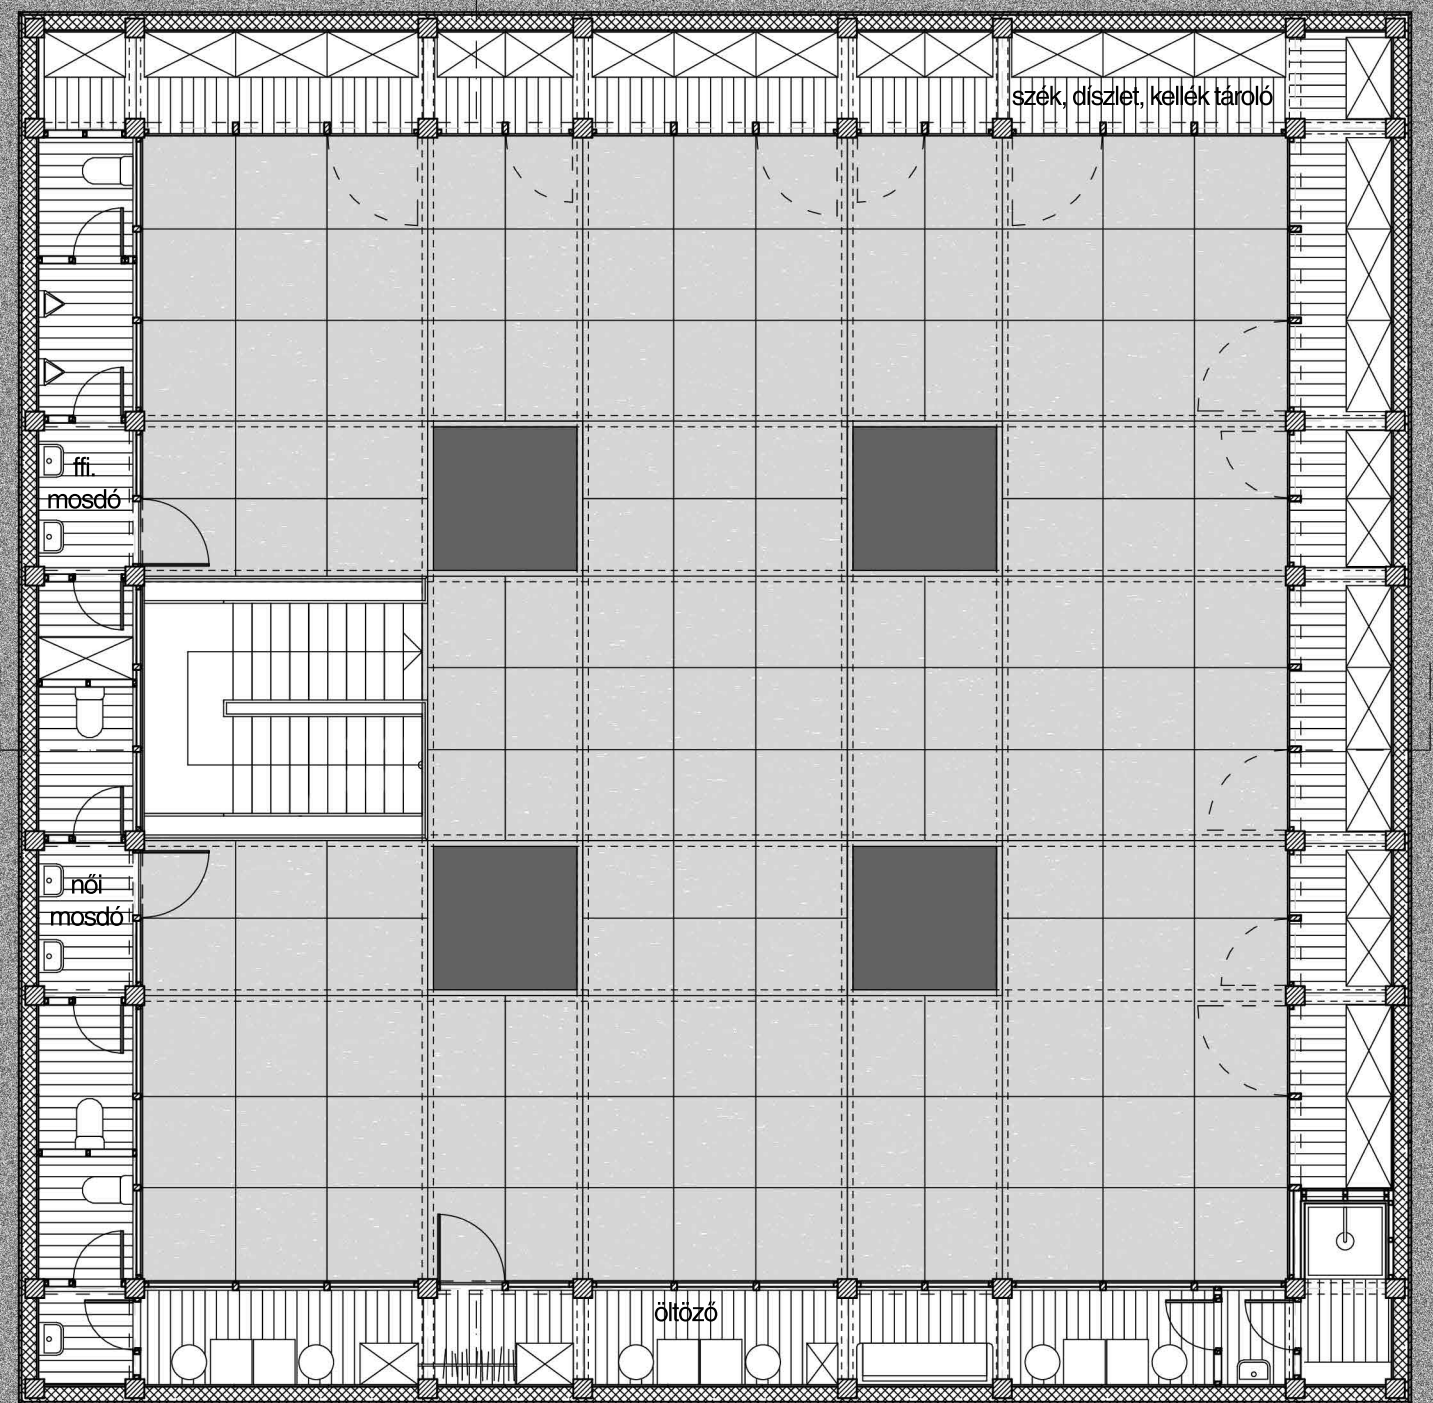

emeleti alaprajz m 1:100

homlokzat m 1:100

