


metszet m 1:200



alaprész m 1:200

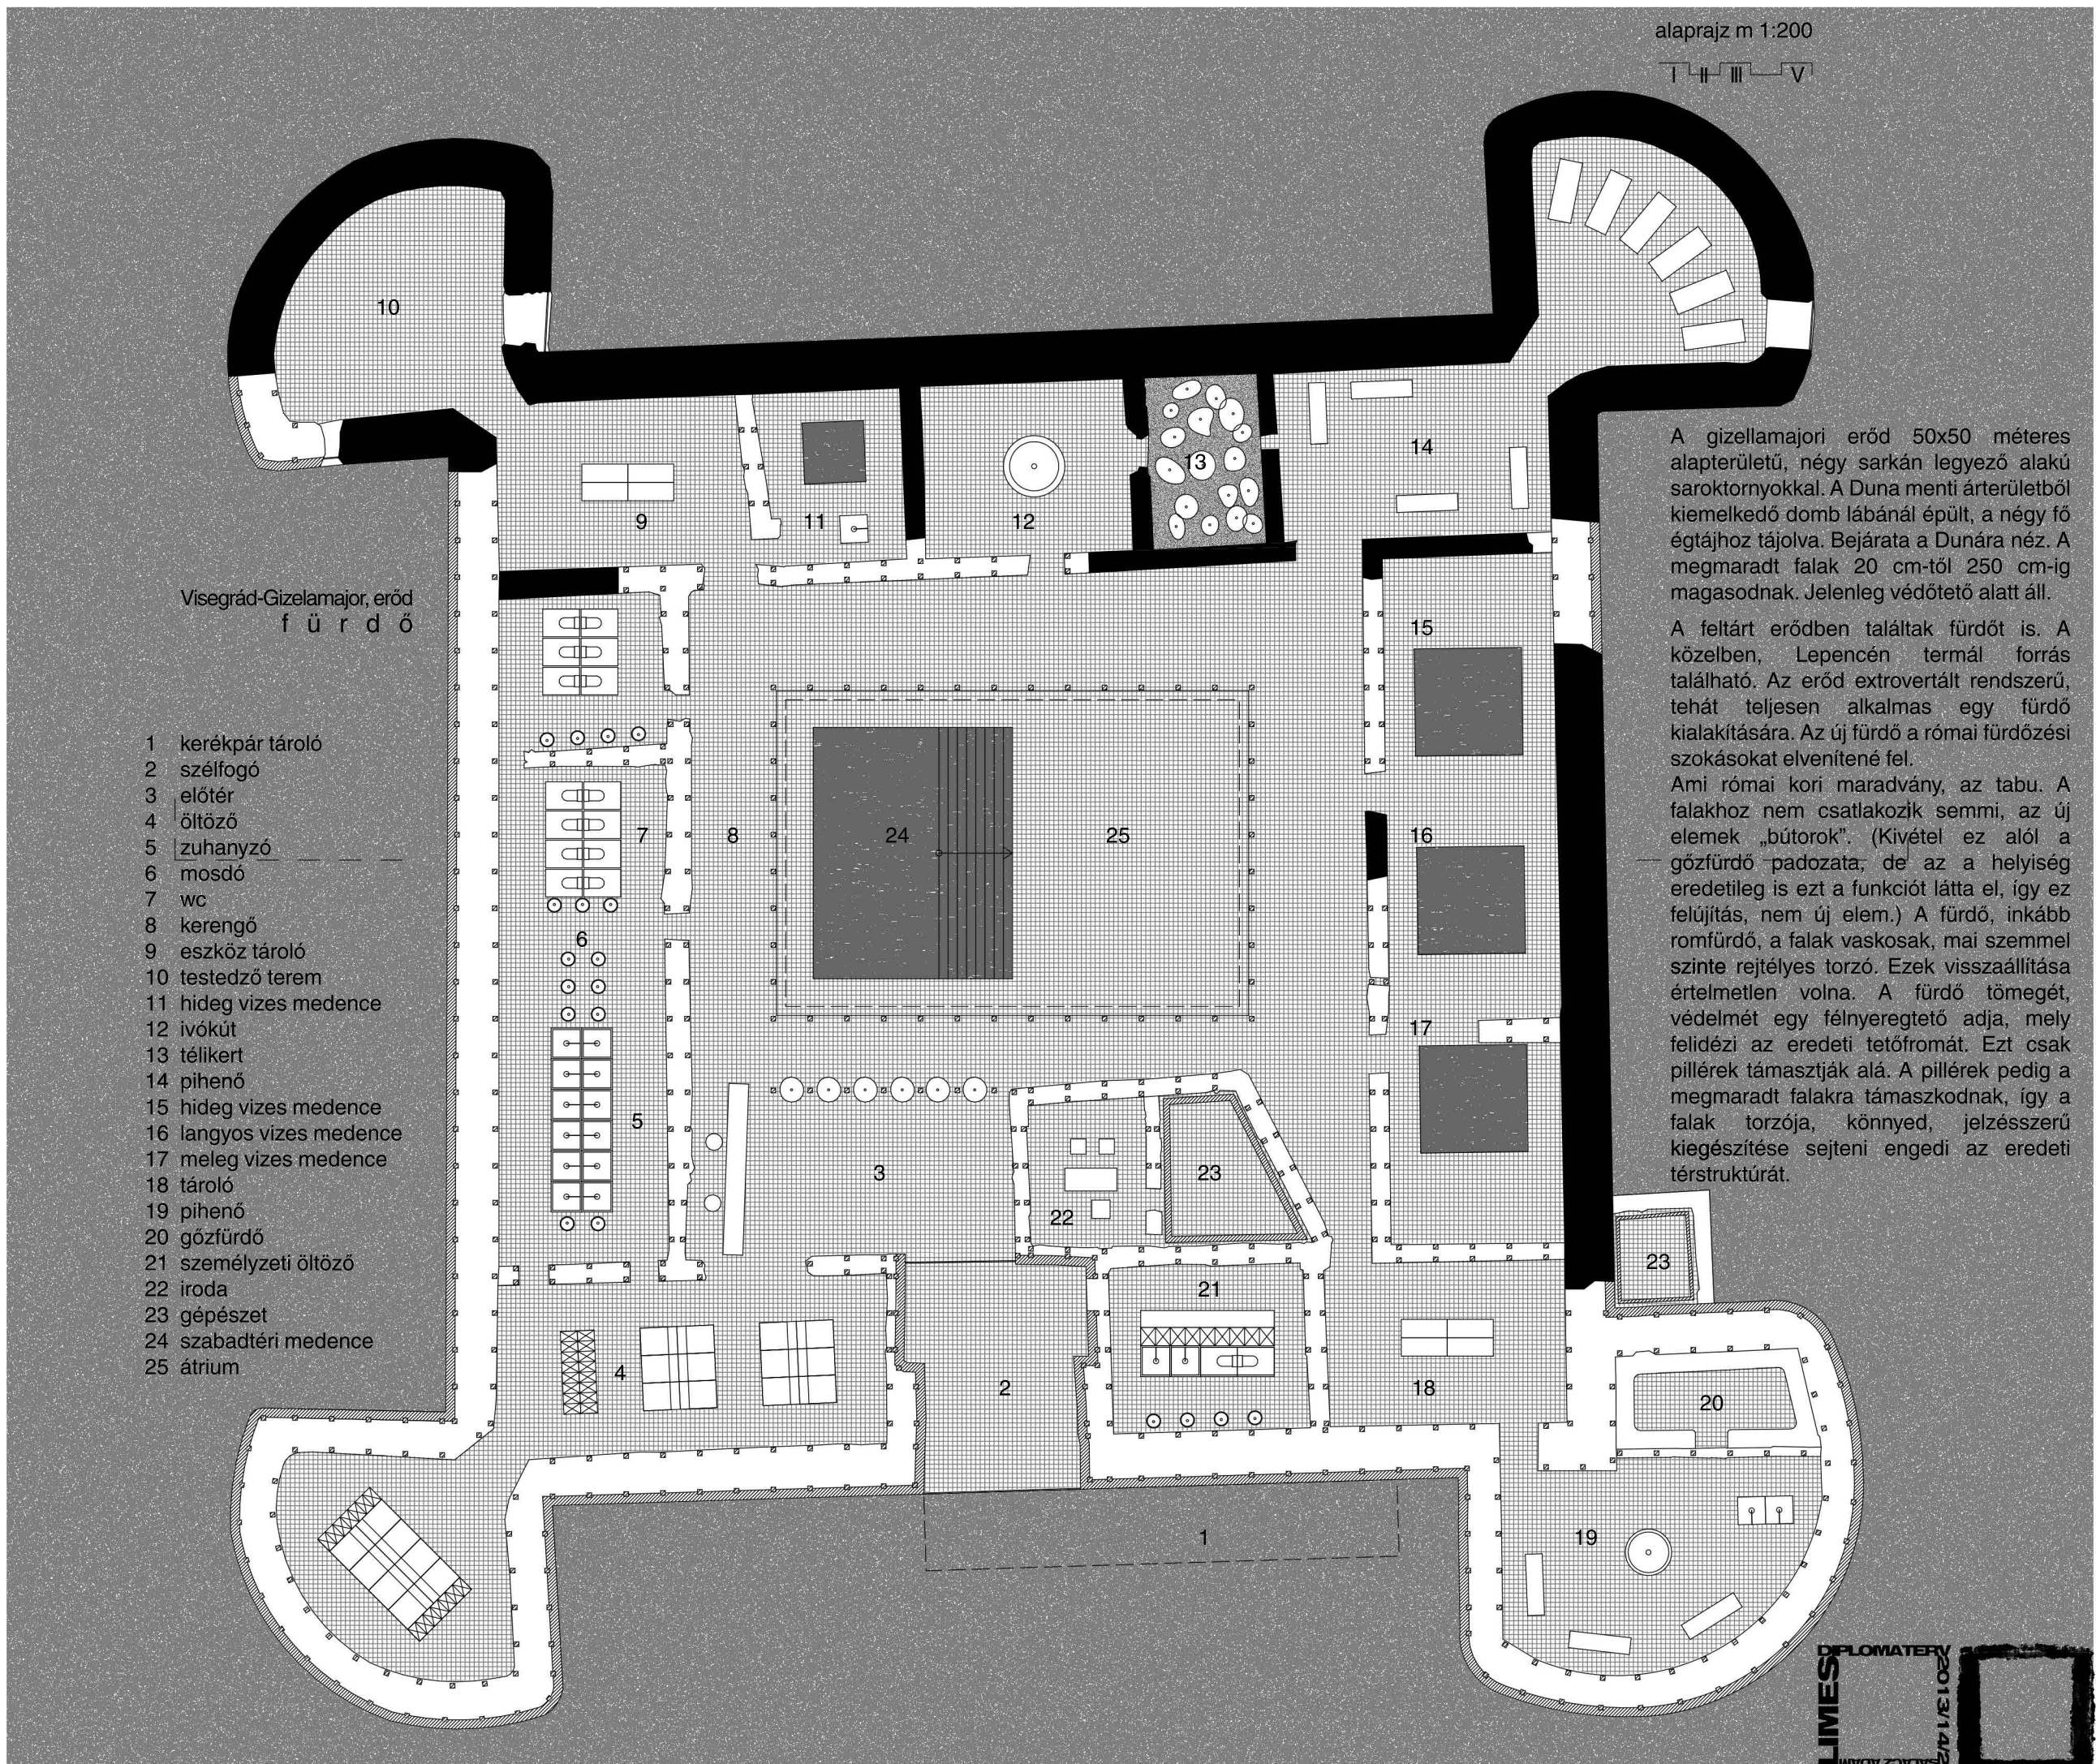

Visegrád-Gizelamajor, erőd
fürdő

- 1 kerékpár tároló
- 2 szélfogó
- 3 előtér
- 4 öltöző
- 5 zuhanyzó
- 6 mosdó
- 7 wc
- 8 kerengő
- 9 eszköz tároló
- 10 testedző terem
- 11 hideg vizes medence
- 12 ivókút
- 13 télikert
- 14 pihenő
- 15 hideg vizes medence
- 16 langyos vizes medence
- 17 meleg vizes medence
- 18 tároló
- 19 pihenő
- 20 gőzfürdő
- 21 személyzeti öltöző
- 22 iroda
- 23 gépészet
- 24 szabadtéri medence
- 25 átrium

A gizelamajori erőd 50x50 méteres alapterületű, négy sarkán legyező alakú sarkotornyokkal. A Duna menti árterületből kiemelkedő domb lábánál épült, a négy fő égtájhoz tájoltva. Bejárata a Dunára néz. A megmaradt falak 20 cm-től 250 cm-ig magasodnak. Jelenleg védőtető alatt áll.

A feltárt erődben találtak fürdőt is. A közelben, Lepencén termál forrás található. Az erőd extrovertált rendszerű, tehát teljesen alkalmas egy fürdő kialakítására. Az új fürdő a római fürdőzési szokásokat elvenítené fel.

Ami római kori maradvány, az tabu. A falakhoz nem csatlakozik semmi, az új elemek „bútorok”. (Kivétel ez alól a gőzfürdő padozata; de az a helyiség eredetileg is ezt a funkciót látta el, így ez felújítás, nem új elem.) A fürdő, inkább romfürdő, a falak vastagok, mai szemmel szinte rejtélyes torzó. Ezek visszaállítása értelmetlen volna. A fürdő tömegét, védelmét egy félnyereg tető adja, mely felidéri az eredeti tetőformát. Ezt csak pillérek támasztják alá. A pillérek pedig a megmaradt falakra támaszkodnak, így a falak torzója, könnyed, jelzészerű kiegészítése sejteni engedi az eredeti térstruktúrát.