
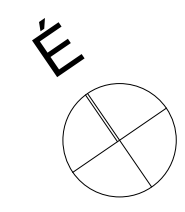


MÁRITY UTCA



KONTH MIKLÓS UTCA

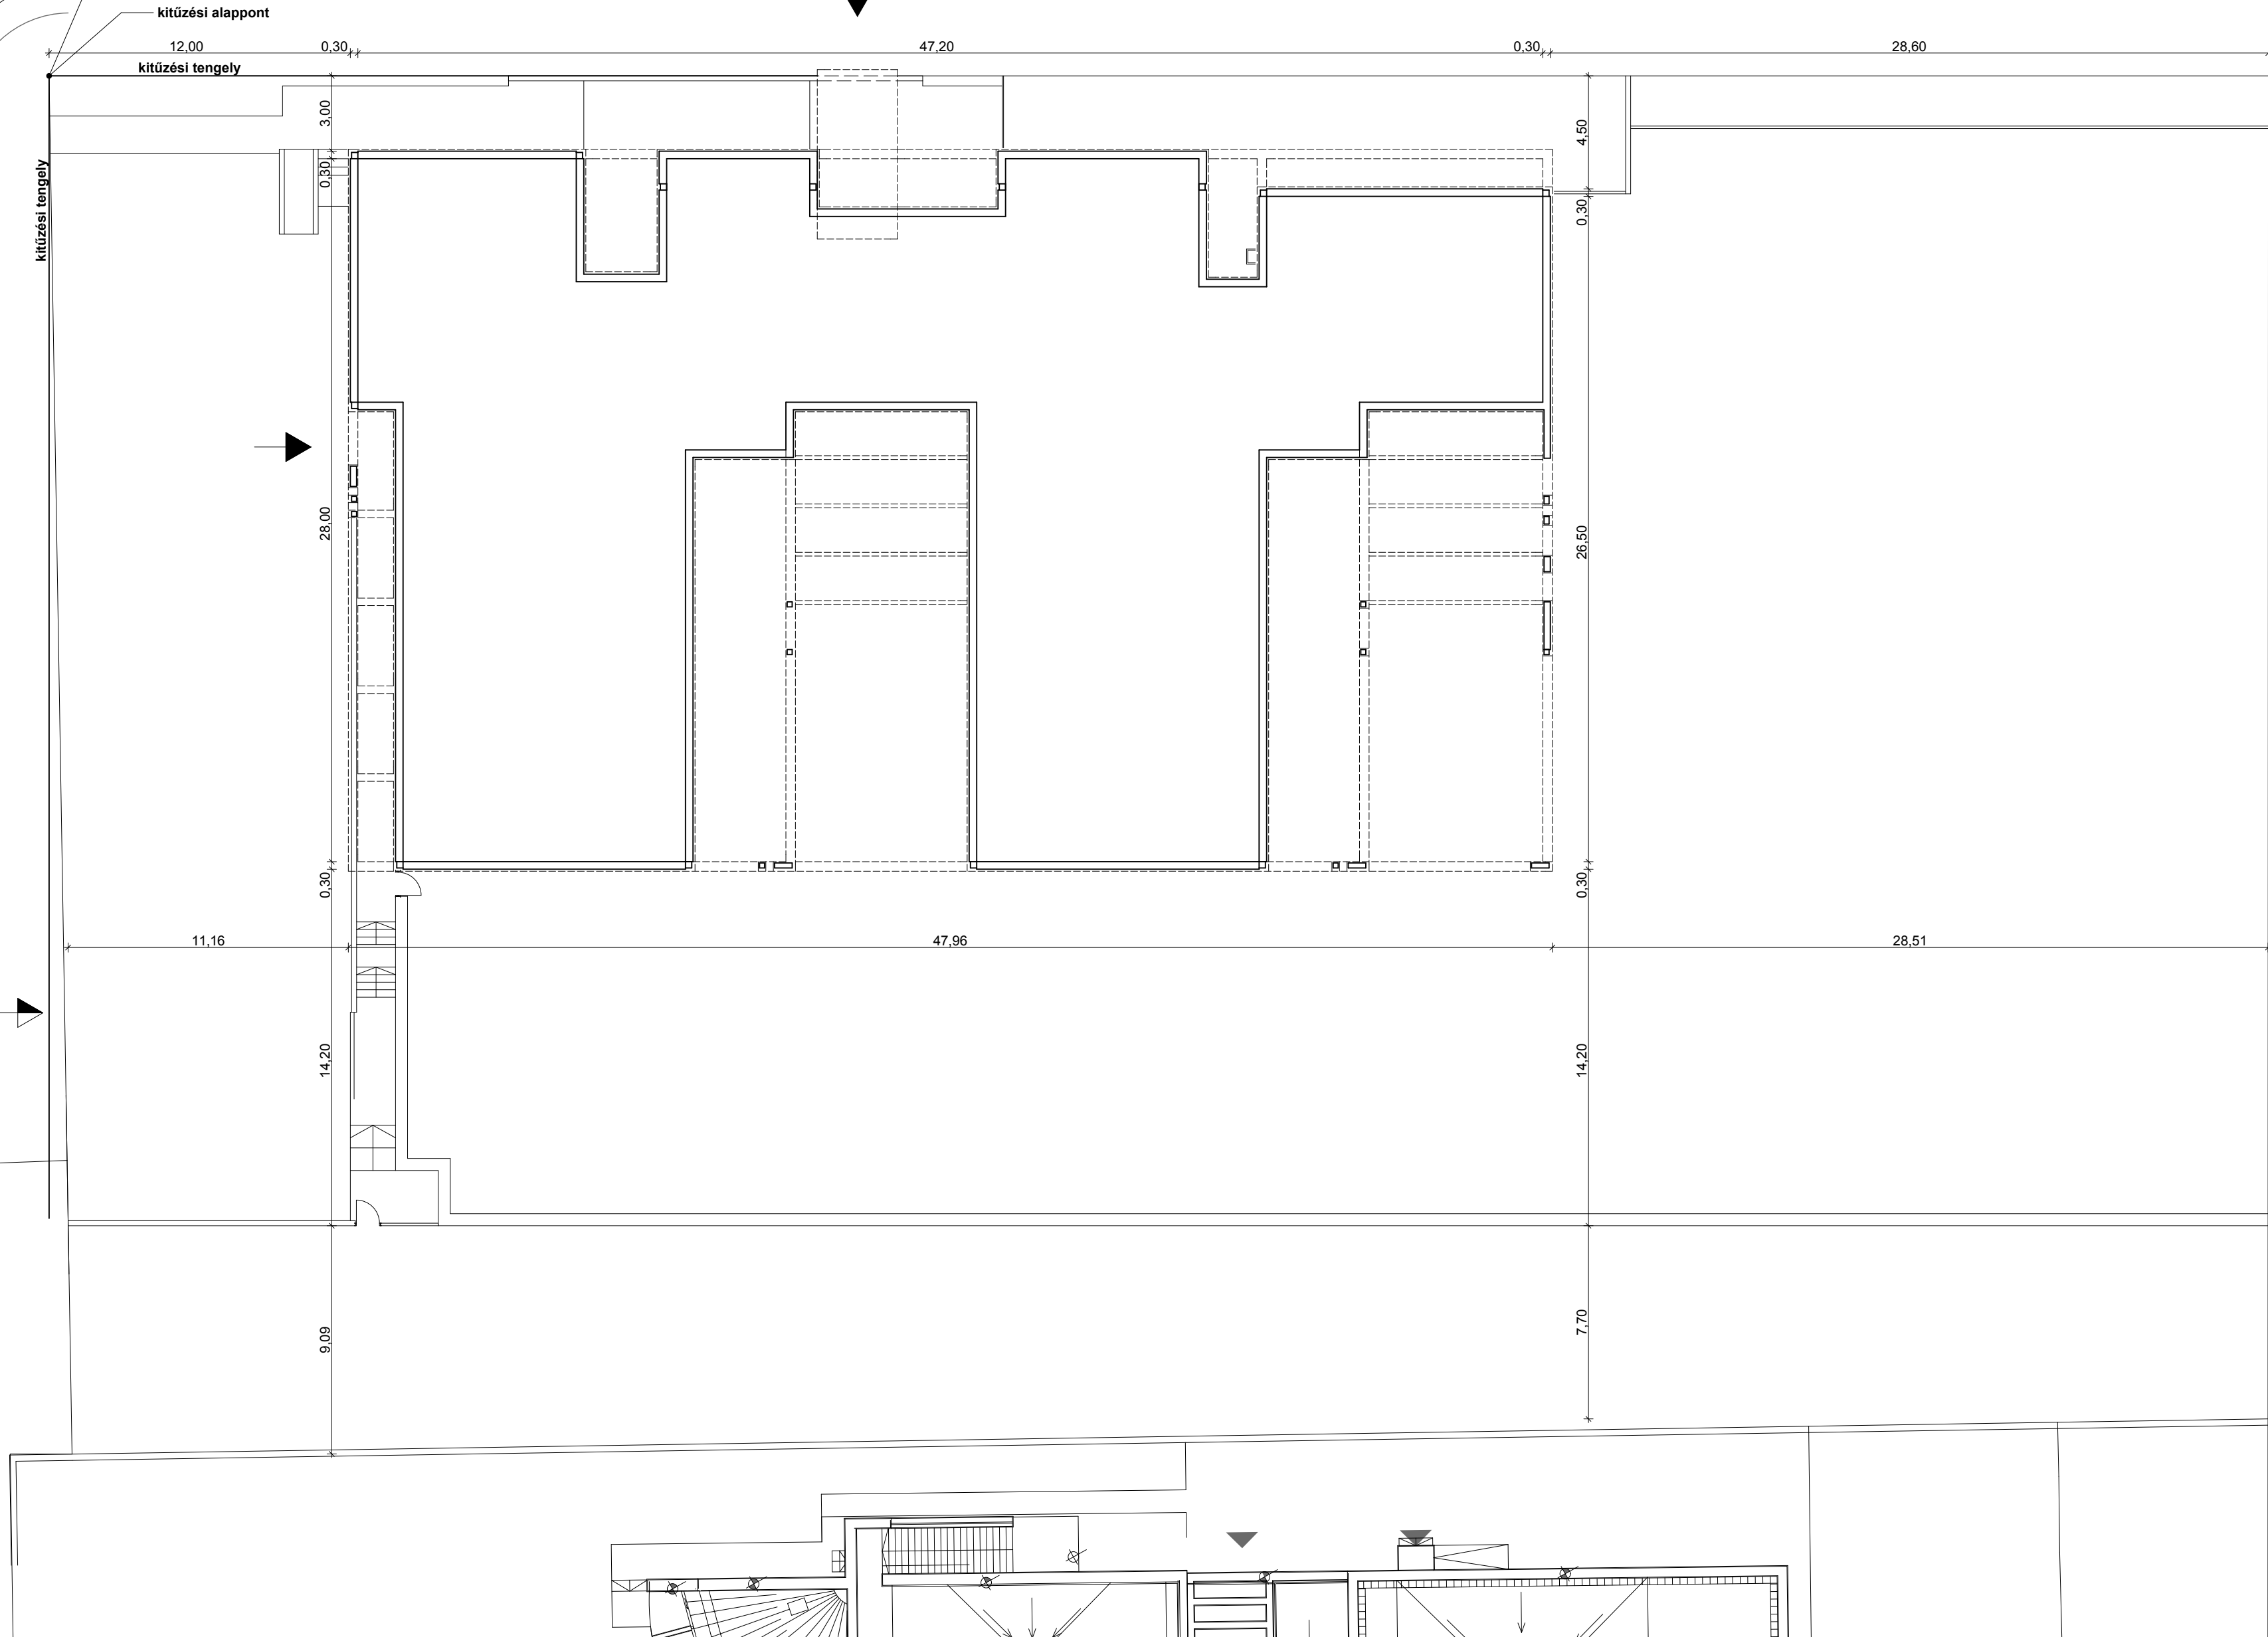

+0,00 = 245,50 Bfm

MINDEN MÉRET A HELYSZÍNEEN ELLENŐRÍZENDŐ!
HA A DOKUMENTÁCIÓBAN ELLENTMONDÁS ÉSZLELHETŐ,
HALADÉKTALANUL TERVEZŐI, VAGY MŰSZAKI ELLENŐRI
ÁLLÁSFOGLALÁST KELL KÉRNI!
A TERVEK A TÁRSERVEZŐI DOKUMENTÁCIÓKKAL ÉS AZ ÍRÁSOS
ANYAGGAL EGYÜTT KEZELENDŐK!
A JOGERŐS ÉPÍTÉSI ENGEDÉLYBEN FOGLALTAK BETARTÁSA
KÖTELEZŐ!


BUDAKESZI, 2411 HRSZ.	
INGATLANON ÉPÍTENDŐ	
4 CSOPORTSZOBÁS BÖLCSŐDE	
MEGRENDELŐ:	Budakeszi Város Önkormányzata 2092 Budakeszi, Fő u. 179.
GENERAL TERVEZŐ:	VADÁSZ ÉS TÁRSAI ÉPÍTŐMŰVESZ KFT. 1063 Budapest, Kmety u. 29. tel: 332-99-13, fax: 331-87-04
VEZETŐ TERVEZŐ:	Vadász Bence E-1-01-2279
ÉPÍTÉS TÁRSERVEZŐ:	Vadász Balázs
TARTÓSZERKEZET:	VADÁSZ ÉS TÁRSAI ÉPÍTŐMŰVESZ KFT. 1063 Budapest, Kmety u. 29. tel: 332-99-13, fax: 331-87-04 Ifj. Vadász György T 13-2410
ÉPLETEGÉPÉSZET:	THERMO-LUX KFT 1011 Budapest, Pónty u. 16. sz. fszft 6. Zöld Bóla QT 01-1800
ÉPLETEVILLAMOSSÁG:	THERMO-LUX KFT 1011 Budapest, Pónty u. 16. sz. fszft 6. Balogh Lajos YT 01-2477
GYENGEÁRAM:	Böröczki Zoltán 1182 Budapest, Rudawsky u. 9/b
ÉPÜLETSZERKEZET:	S-4 MÉRNÖIRODA KFT 1088 Budapest, Bródy Sándor u. 2. II. em / 11. tel: 783-95-88 Schreiber Gábor E 01-4074
TŰZVEDELEM, MUNKAVEDELEM:	TOTEM MIX Bt. 1161 Bp. Pál u. 36/b Varga Miklós Kiszeliák Ferenc I-22/2010
AKUSZTIKA:	95 Apazis Bt. 2092 Budakeszi Rákóczi u. 29/a Csott Róbert SZESZ-3.13.0465-02
KÖZLEKEDÉS TERVEZŐ:	BPVT Kft 1061 Bp. Andrássy út 10. tel.: 317-34-79 Pető Zoltán KE-T 01-2321
KÖRNYEZETRENDEZÉS:	URBAN CONCEPT KFT 112 Bp. Kőpálya u. 18. Kontra Dániel K 01-5216
KÖRNYEZETVEDELEM:	Toppedion Kft 1039 Bp. Mátyás király út 73. Weiner László OKTVE SZ-236
Kitűzési terv M 1:200	
KIVITELI TERV	É-01
2012. DECEMBER	

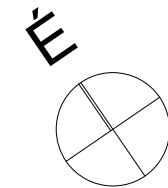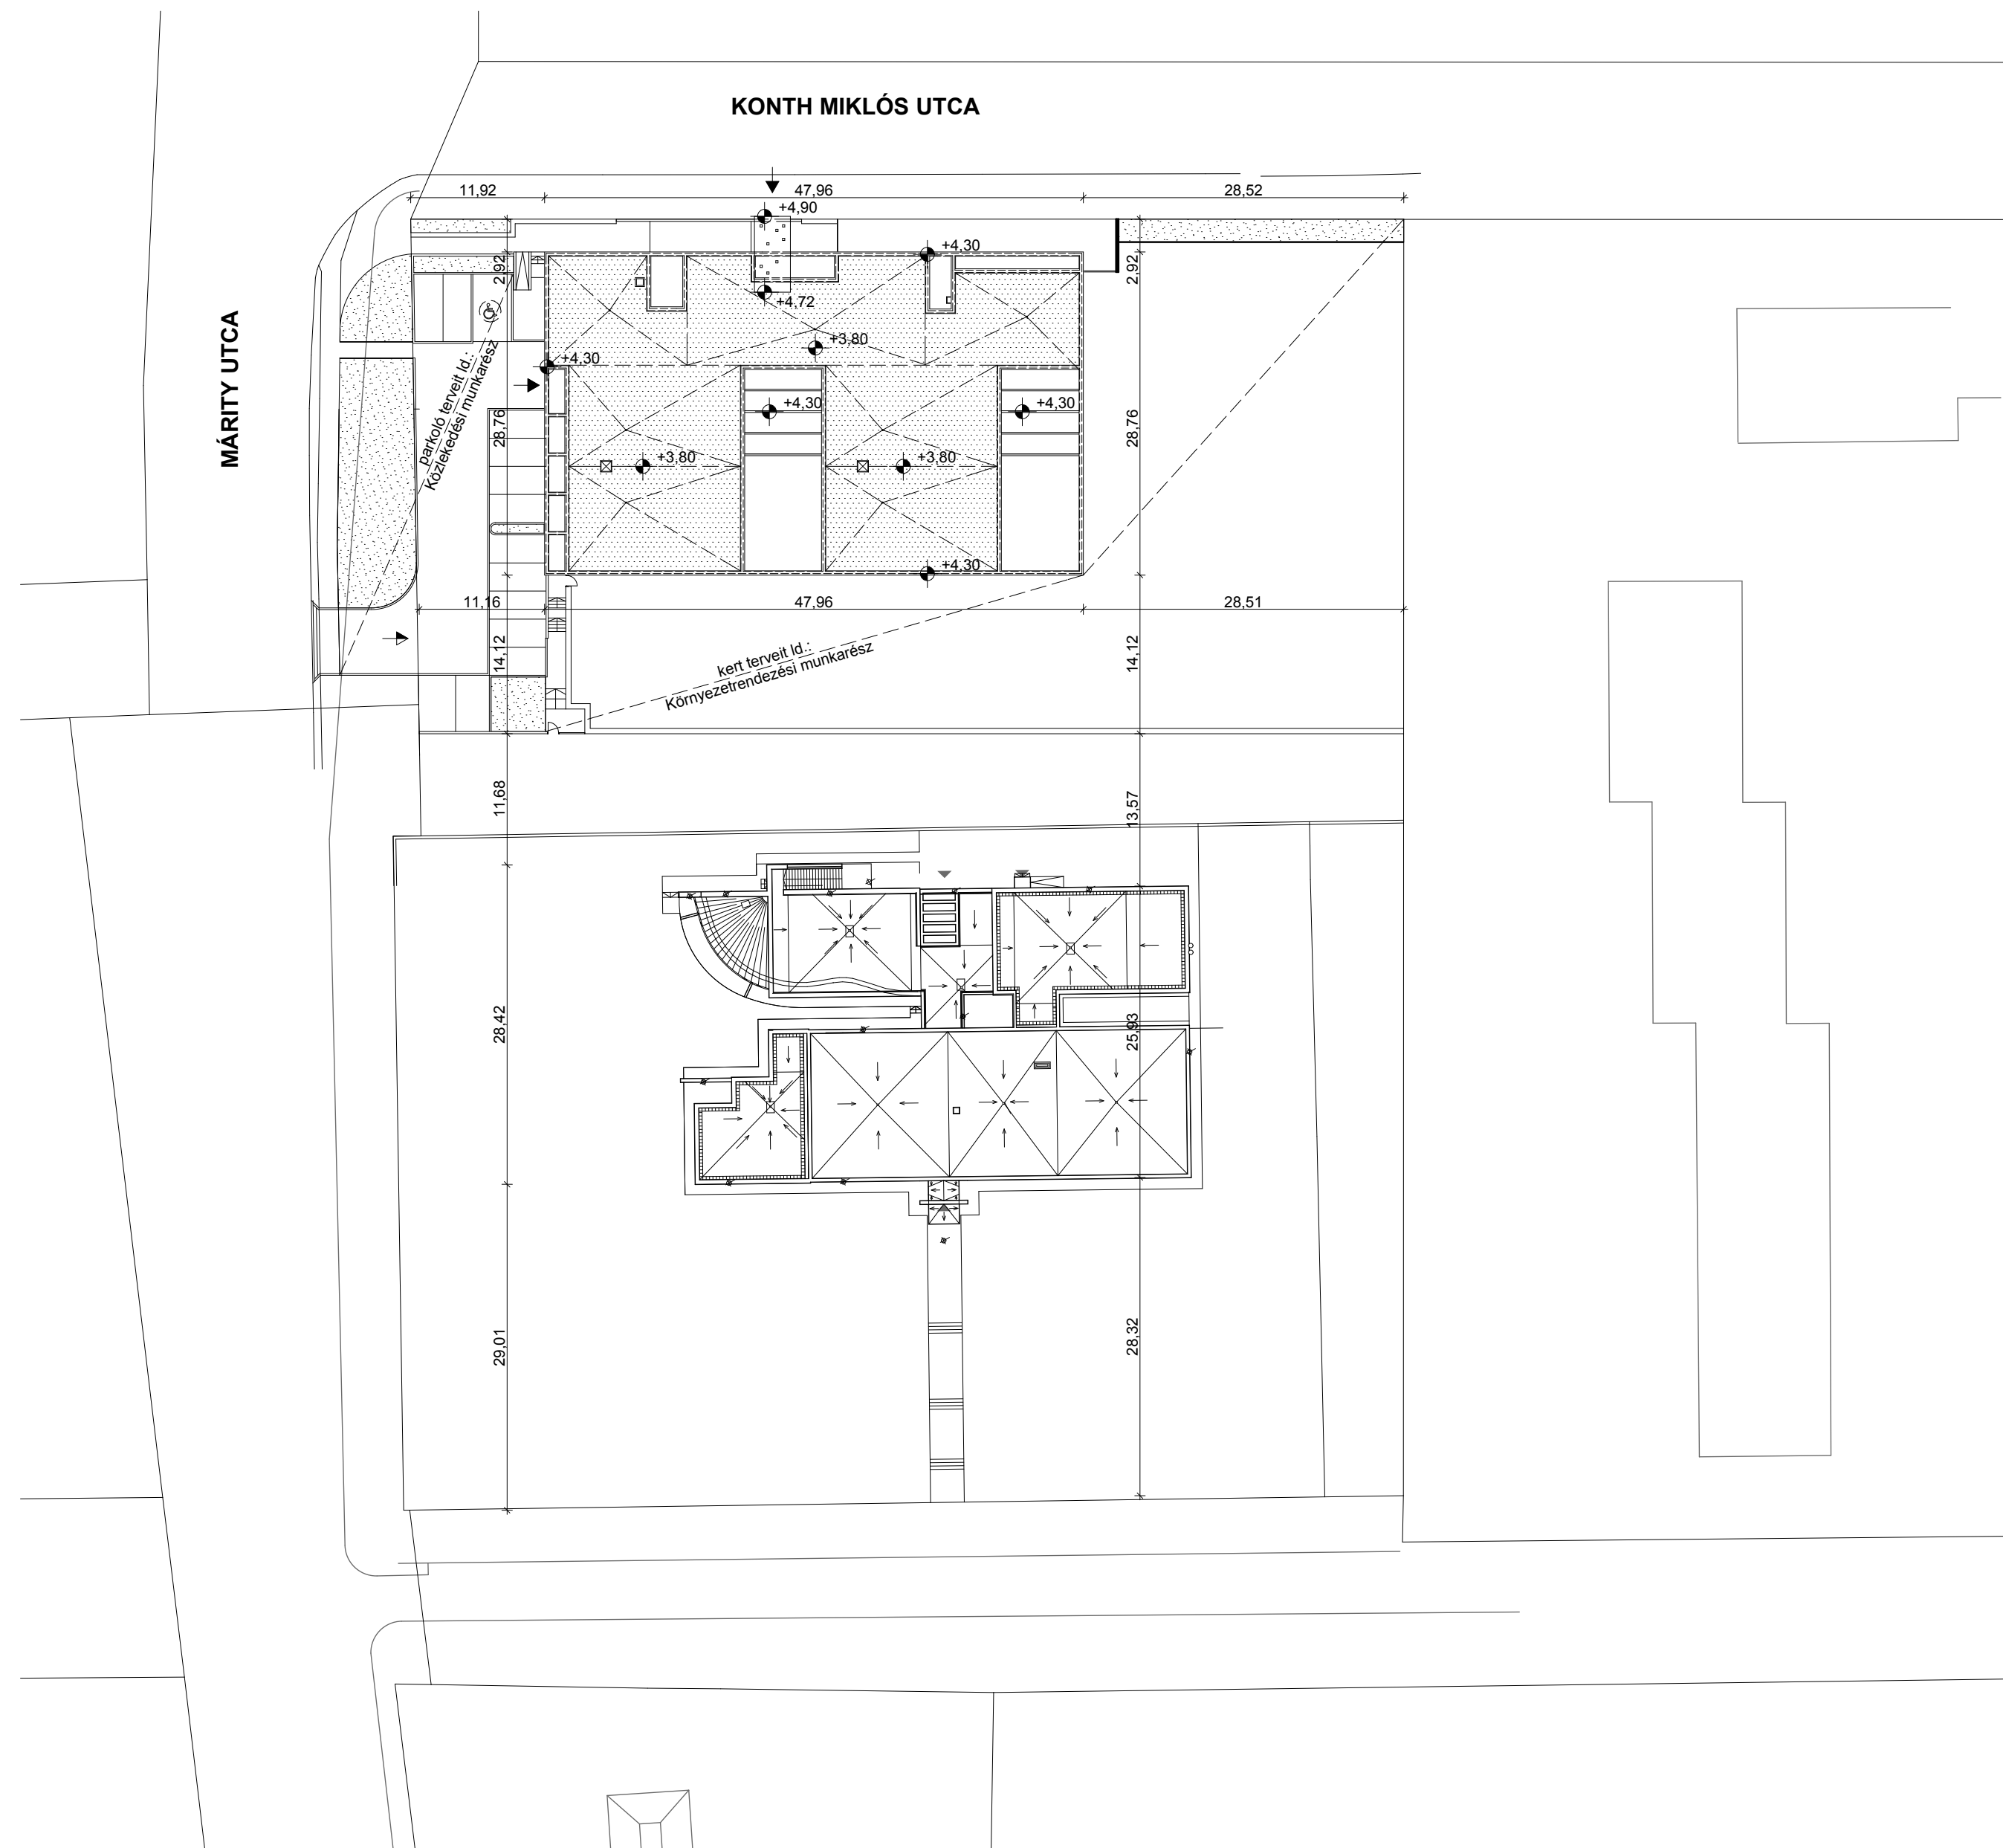

+0,00 = 245,50 Bfm

MINDEN MÉRET A HELYSZÍNEN ELLENŐRIZENDŐ!
HA A DOKUMENTÁCIÓBAN ELLENTMONDÁS ÉSZLELHETŐ,
HALADÉKTALANUL TERVEZŐI, VAGY MŰSZAKI ELLENŐRI
ÁLLÁSFOGLALÁST KELL KÉRNI!
A TERVEK A TÁRSERVEZŐI DOKUMENTÁCIÓKKAL ÉS AZ ÍRÁSOS
ANYAGGAL EGYÜTT KEZELENDŐK!
A JOGERŐS ÉPÍTÉSI ENGEDÉLYBEN FOGLALTAK BETARTÁSA
KÖTELEZŐ!


BUDAKEZSI, 2411 HRSZ.	
INGATLANON ÉPÍTENDŐ	
4 CSOPORTSZOBÁS BÖLCSŐDE	
MEGRENDELŐ:	Budakeszi Város Önkormányzata 2092 Budakeszi, Fő u. 179.
GENERAL TERVEZŐ:	VADÁSZ ÉS TÁRSAI ÉPÍTŐMŰVESZ KFT. 1063 Budapest, Kmety u. 29. tel: 332-99-13, fax: 331-87-04
VEZETŐ TERVEZŐ:	Vadász Bence E-1-01-2279
ÉPÍTÉSZ TÁRSERVEZŐ:	Vadász Balázs
TARTÓSZERKEZET	VADÁSZ ÉS TÁRSAI ÉPÍTŐMŰVESZ KFT. 1063 Budapest, Kmety u. 29. tel: 332-99-13, fax: 331-87-04 ifj. Vadász György TT/13-2410
ÉPLETGÉPÉSZET:	THERMO-LUX KFT 1011 Budapest, Ponty u. 16.sz. fszt 6. Zöld Béla GT 01-1800
ÉPLETVILLAGOSSÁG:	THERMO-LUX KFT 1011 Budapest, Ponty u. 16.sz. fszt 6. Balogh Lajos VT 01-2472
GYENGEÁRAM:	Böröczki Zoltán 1182 Budapest, Rudasowsky u. 9/b
ÉPÜLETSZERKEZET:	S-4 MÉRNÖKIRODA KFT 1088 Budapest, Bródy Sándor u. 2. II. em. / 11. tel: 783-95-88 Schreiber Gábor E 01-4074
TŰZVEDELEM, MUNKAVÉDELEM:	TOTEM MIX Bt. 1161 Bp. Pál u. 36/b Varga Miklós Kiszelák Ferenc I-222/2010
AKUSZTIKA:	'95 Apszis Bt. 2092 Budakeszi Rákóczi u. 29/a Csott Róbert SZESZ-3.13.0405-02
KÖZLEKEDÉS TERVEZŐ:	BFVT Kft 1061 Bp. Andrássy út 10. tel: 317-34-79 Pető Zoltán KE-T 01-2321
KÖRNYEZETRENDEZÉS:	URBAN CONCEPT KFT 1112 Bp. Kápolna u. 16. Kontra Dániel K 01-5216
KÖRNYEZETVEDELEM:	Toppedion Kft. 1039 Bp. Mátyás király út 73. Weiner László OKT.VP. SZ. -236
Helyszínrajz M 1:500	
KIVITELI TERV 2012. DECEMBER	É-02

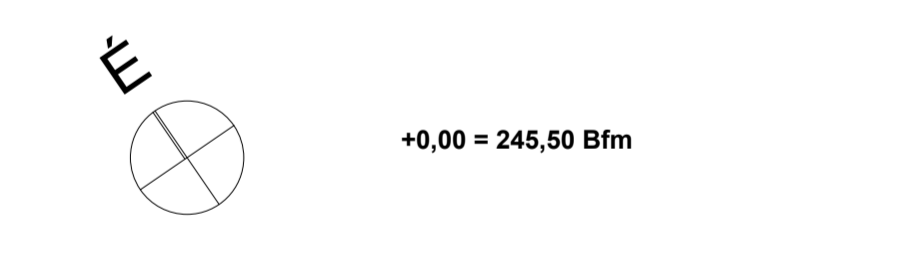


MINDEN MÉRET A HELYSZÍNEN ELLENŐRİZŐDŐ!
 HA A DOKUMENTÁCIÓBAN ELLENTMONDÁS ESZLEHETŐ,
 HÁLABEKTALANUL TERVEZŐ, VAGY MŰSZAKI ELLENŐR
 ANYAGFOGLALÁST KÉLLEN KÉRNI!
 A TERVEK A TÁRSERVEZŐI DOKUMENTÁCIÓKKAL ÉS AZ IRÁSBAN
 ANYAGGAL EGYÜTT KEZELENDŐK!
 A JOGOS ÉPÍTÉSI ENGEDÉLYBEN FOGLALTAK BETARTÁSA
 KÖTELEZŐ!

**BUDAKEZSI, 2411 HRSZ.
 INGATLANON ÉPÍTENDŐ
 4 CSOPORTSZOBÁS BÖLCSSŐDE**

MÉRETEK	Budapesti Város Önkormányzata 2002 Budapest, 10 8. 17/a	INGATLAN ÉPÍTÉSÉRE ÉPÍTÉSI TERV KÉSZÍTÉSÉRE ÉS A MŰSZAKI ELLENŐR SZOLGÁLTATÁSÁRA KÉLLEN KÉRNI	ÉPÍTÉSI TERV	Vadász Béla 2013.09.15. 15:30	ÉPÍTÉSI TERV	Vadász Béla 2013.09.15. 15:30
ÁLLAPOT			TERVEZŐ	Vadász Béla 2013.09.15. 15:30	ELLENŐR	Vadász Béla 2013.09.15. 15:30
TERVEZŐ			TERVEZŐ	Vadász Béla 2013.09.15. 15:30	ELLENŐR	Vadász Béla 2013.09.15. 15:30
TERVEZŐ			TERVEZŐ	Vadász Béla 2013.09.15. 15:30	ELLENŐR	Vadász Béla 2013.09.15. 15:30
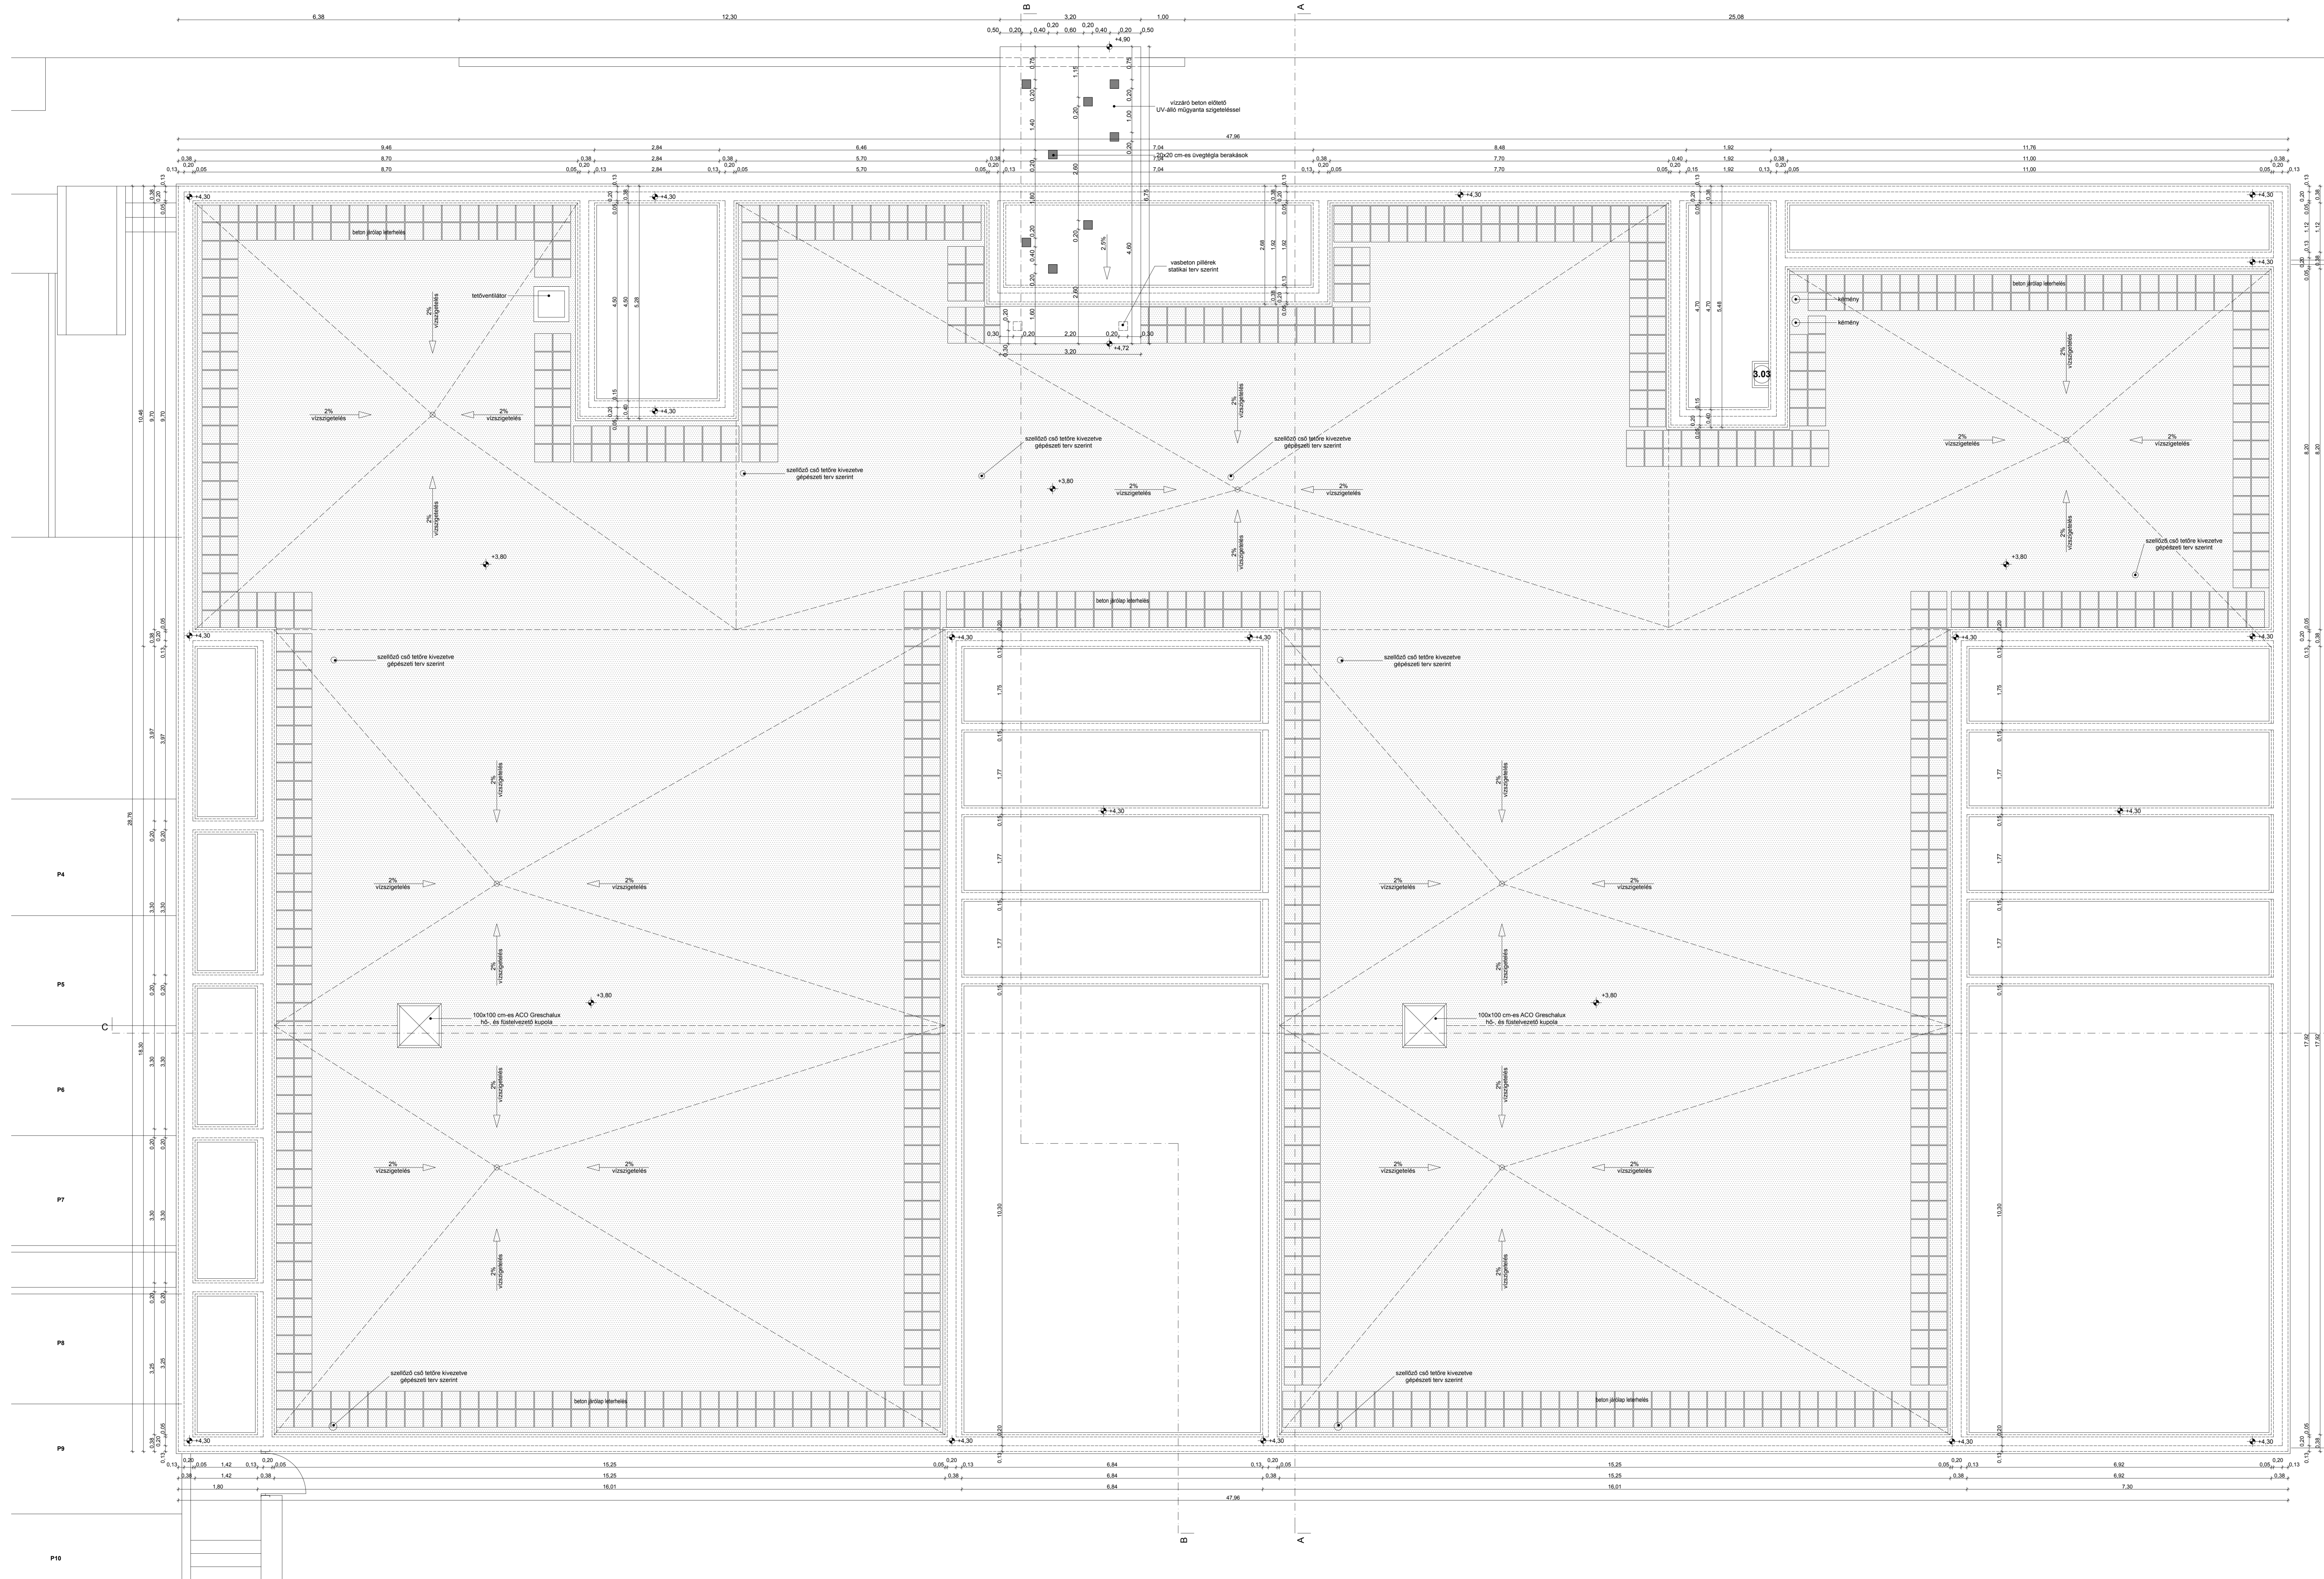
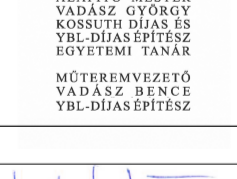
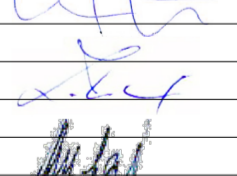
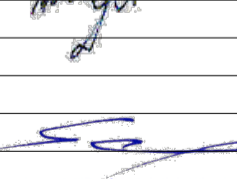
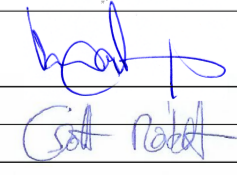
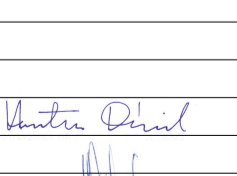
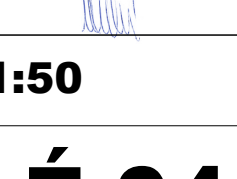


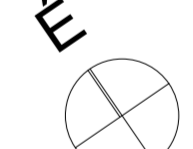


 +0.00 = 245,50 Bfm

MINDEN MÉRÉT A HELYSZÍNEN ELLENŐRIZENDŐ!
 HA A DOKUMENTÁCIÓBAN ELLENTMONDÁS ESZLELHETŐ,
 HÁLAGENTANUL TERVEZŐI, VAGY MŰSZAKI ELLENŐRI
 ÁLLÁSFOGLALÁST KÉLLENŐRI
 ANYAGGAL EGYÜTT KEZELENDŐK!
 A JOGOS ÉPÍTÉSI ENGEDÉLYBEN FOGLALTAK BETARTÁSA
 KÖTELEZŐ!

**BUDAKEZSI, 2411 HRSZ.
INGATLANON ÉPÍTENDŐ
4 CSOPORTSZOBÁS BÖLCSSÓDE**


MEGRENDELŐ	Budaörs Város Önkormányzata 2024 Budaörs, Fő út 179.	
ÁLLÁSFOGLALÁS	VADÁZS ÉS TÁRSAIN ÉPÍTŐMŰVEZŐ KFT. 1000 Budapest, Erzsébet u. 20. Tel: 332 20 13, Fax: 331 87 04	 VADÁZS ÉS TÁRSAIN ÉPÍTŐMŰVEZŐ KFT. VADÁZS ÉS TÁRSAIN ÉPÍTŐMŰVEZŐ KFT. VADÁZS ÉS TÁRSAIN ÉPÍTŐMŰVEZŐ KFT.
TERVEZŐ	Vadász Béla É-10-2019	 VADÁZS ÉS TÁRSAIN ÉPÍTŐMŰVEZŐ KFT. VADÁZS ÉS TÁRSAIN ÉPÍTŐMŰVEZŐ KFT. VADÁZS ÉS TÁRSAIN ÉPÍTŐMŰVEZŐ KFT.
TERVEZŐ TÁRSASÁG	Vadász Béla	 VADÁZS ÉS TÁRSAIN ÉPÍTŐMŰVEZŐ KFT. VADÁZS ÉS TÁRSAIN ÉPÍTŐMŰVEZŐ KFT. VADÁZS ÉS TÁRSAIN ÉPÍTŐMŰVEZŐ KFT.
ÉPÍTÉSTERVEZŐ	VADÁZS ÉS TÁRSAIN ÉPÍTŐMŰVEZŐ KFT. 1000 Budapest, Erzsébet u. 20. Tel: 332 20 13, Fax: 331 87 04	 VADÁZS ÉS TÁRSAIN ÉPÍTŐMŰVEZŐ KFT. VADÁZS ÉS TÁRSAIN ÉPÍTŐMŰVEZŐ KFT. VADÁZS ÉS TÁRSAIN ÉPÍTŐMŰVEZŐ KFT.
ÉPÍTÉSTERVEZŐ TÁRSASÁG	Vadász Béla	 VADÁZS ÉS TÁRSAIN ÉPÍTŐMŰVEZŐ KFT. VADÁZS ÉS TÁRSAIN ÉPÍTŐMŰVEZŐ KFT. VADÁZS ÉS TÁRSAIN ÉPÍTŐMŰVEZŐ KFT.
ÉPÍTÉSTERVEZŐ TÁRSASÁG	Vadász Béla	 VADÁZS ÉS TÁRSAIN ÉPÍTŐMŰVEZŐ KFT. VADÁZS ÉS TÁRSAIN ÉPÍTŐMŰVEZŐ KFT. VADÁZS ÉS TÁRSAIN ÉPÍTŐMŰVEZŐ KFT.
ÉPÍTÉSTERVEZŐ TÁRSASÁG	Vadász Béla	 VADÁZS ÉS TÁRSAIN ÉPÍTŐMŰVEZŐ KFT. VADÁZS ÉS TÁRSAIN ÉPÍTŐMŰVEZŐ KFT. VADÁZS ÉS TÁRSAIN ÉPÍTŐMŰVEZŐ KFT.
ÉPÍTÉSTERVEZŐ TÁRSASÁG	Vadász Béla	 VADÁZS ÉS TÁRSAIN ÉPÍTŐMŰVEZŐ KFT. VADÁZS ÉS TÁRSAIN ÉPÍTŐMŰVEZŐ KFT. VADÁZS ÉS TÁRSAIN ÉPÍTŐMŰVEZŐ KFT.

Tetőfelülvizet M 1:50
KIVITELI TERV
2012. DECEMBER

É-04

+0,00 = 245,50 Bfm

MINDEN MÉRET A HELYSZÍNEN ELLENŐRIZENDŐ!
 HA A DOKUMENTÁCIÓBAN ELLENTMONDÁS ÉSZLELHETŐ,
 HALADÉKTALANUL TERVEZŐI, VAGY MŰSZAKI ELLENŐRI
 ÁLLÁSFOGLALÁST KELL KÉRNI!
 A TERVEK A TÁRSERVEZŐI DOKUMENTÁCIÓKKAL ÉS AZ ÍRÁSOS
 ANYAGGAL EGYÜTT KEZELENDŐK!
 A JOGERŐS ÉPÍTÉSI ENGEDÉLYBEN FOGLALTAK BETARTÁSA
 KÖTELEZŐ!

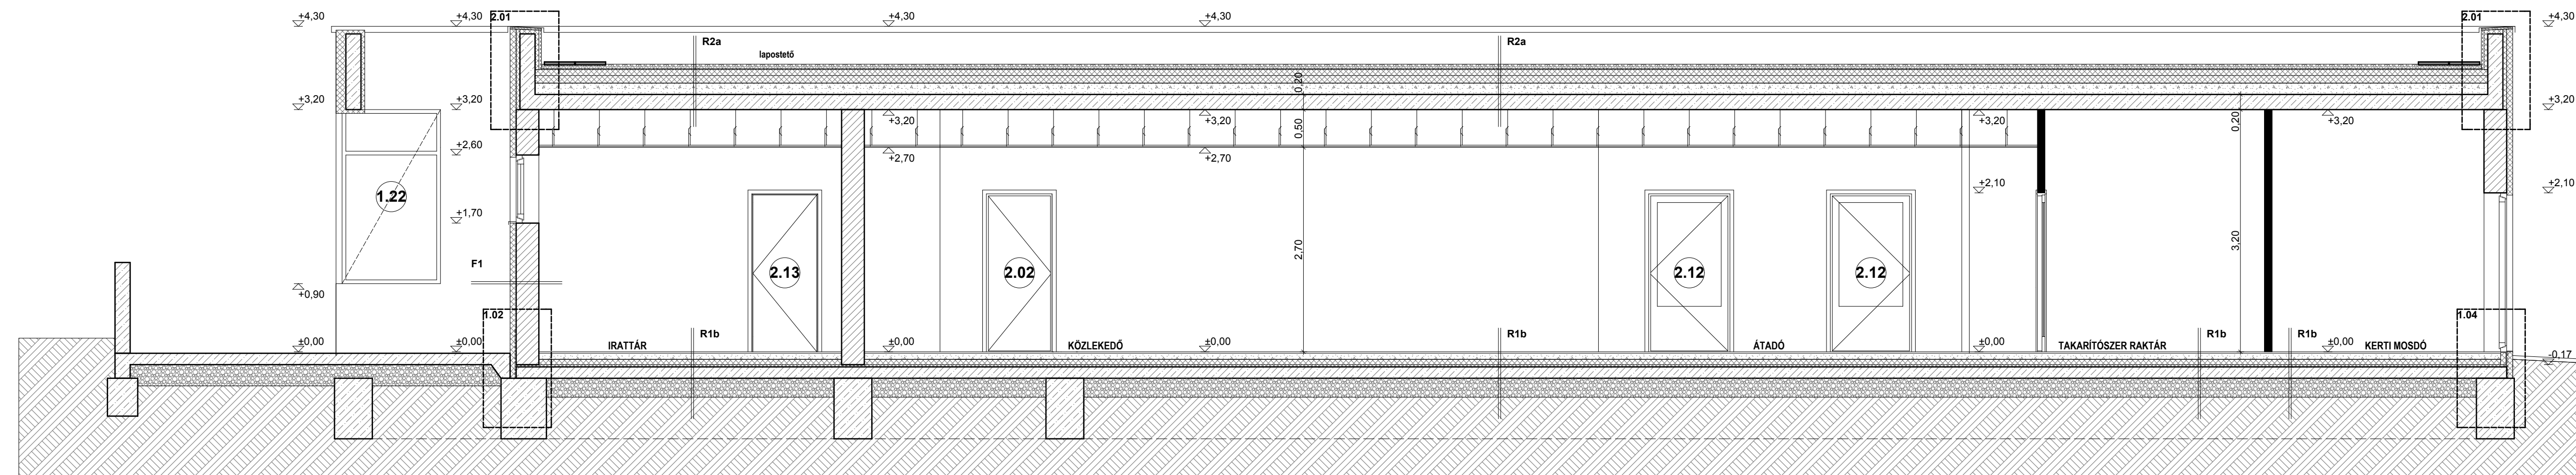

BUDAKESZI, 2411 HRSZ. INGATLANON ÉPÍTENDŐ 4 CSOPORTSZOBÁS BÖLCSŐDE

MEGRENDELŐ:	Budakeszi Város Önkormányzata 2092 Budakeszi, Fő u. 179.	<p>VADÁSZ ÉS TÁRSAI ÉPÍTŐMŰVÉSZ KFT. BP. 1063 KMETY U. 29. TEL.: 331-8704, 332-9913</p> <p>ALAPÍTÓ MESTER VADÁSZ GYÖRGY KOSSUTH DIJAS ÉS YBL-DIJAS ÉPÍTÉSZ EGYETEMI TANÁR</p> <p>MŰTEREMVEZETŐ VADÁSZ BENCE YBL-DIJAS ÉPÍTÉSZ</p>
GENERAL TERVEZŐ:	VADÁSZ ÉS TÁRSAI ÉPÍTŐMŰVÉSZ KFT. 1063 Budapest, Kmetty u. 29. tel: 332-99-13, fax: 331-87-04	
VEZETŐ TERVEZŐ:	Vadász Bence E-1 01-2279	
ÉPÍTÉS TÁRSERVEZŐ:	Vadász Balázs	
TARTÓSZERKEZET:	VADÁSZ ÉS TÁRSAI ÉPÍTŐMŰVÉSZ KFT. 1063 Budapest, Kmetty u. 29. tel: 332-99-13, fax: 331-87-04 Ifj. Vadász György TT15-2410	
ÉPLETGÉPÉSZET:	Thermo-Lux KFT 1011 Budapest, Póty u. 16.sz. fszt.6. Zöld Béla GT 01-1800	
ÉPLETVILLAMOSSÁG:	Thermo-Lux KFT 1011 Budapest, Póty u. 16.sz. fszt.6. Balogh Lajos VT 01-2477	
GYENGEÁRAM:	Böröczki Zoltán 1182 Budapest, Rudasvázy u. 9/b	
ÉPÜLETSZERKEZET:	S-4 MÉRNÖKIRODA KFT 1088 Budapest, Bródy Sándor u. 2. II. em. / 11. tel: 783-95-88 Schreiber Gábor E-01-4974	
TŰZVEDELEM, MUNKAVEDELEM:	TOTEM MIX Bt. 1161 Bp. Pál u. 36/b Varga Miklós Kiszlák Ferenc I-222/2010	
AKUSZTIKA:	'95 Apszis Bt. 2092 Budakeszi Rákóczi u. 29/a Csott Róbert SZÉSZ-3 13-0465-02	
KÖZLEKEDÉS TERVEZŐ:	BFVT Kft. 1061 Bp. Andrássy út. 10. tel.: 317-34-79 Páti Zoltán KE-T 01-2321	
KÖRNYEZETRENDEZÉS:	URBAN CONCEPT KFT 1112 Bp. Kápolna u. 18. Kontra Dániel K-01-5216	
KÖRNYEZETVEDELEM:	Toppedion Kft. 1039 Bp. Mátyás király út 73. Weiner László OKTYP-SZ-738	


A-A metszet M 1:50

KIVITELI TERV
 2012. DECEMBER

É-05

+0,00 = 245,50 Bfm

MINDEN MÉRET A HELYSZÍNEK ELLENŐRIZENDŐ!
HA A DOKUMENTÁCIÓBAN ELLENTMONDÁS ÉSZLELHETŐ,
HALLADÉKTALANUL TERVEZŐI, VAGY MŰSZAKI ELLENŐRI
ÁLLÁSFOGLALÁST KELL KÉRNI!
A TERVEK A TÁRSZERVEZŐI DOKUMENTÁCIÓKKAL ÉS AZ ÍRÁSOS
ANYAGGAL EGYÜTT KEZELENDŐK!
A JOGERŐS ÉPÍTÉSI ENGEDÉLYBEN FOGLALTAK BETARTÁSA
KÖTELEZŐ!

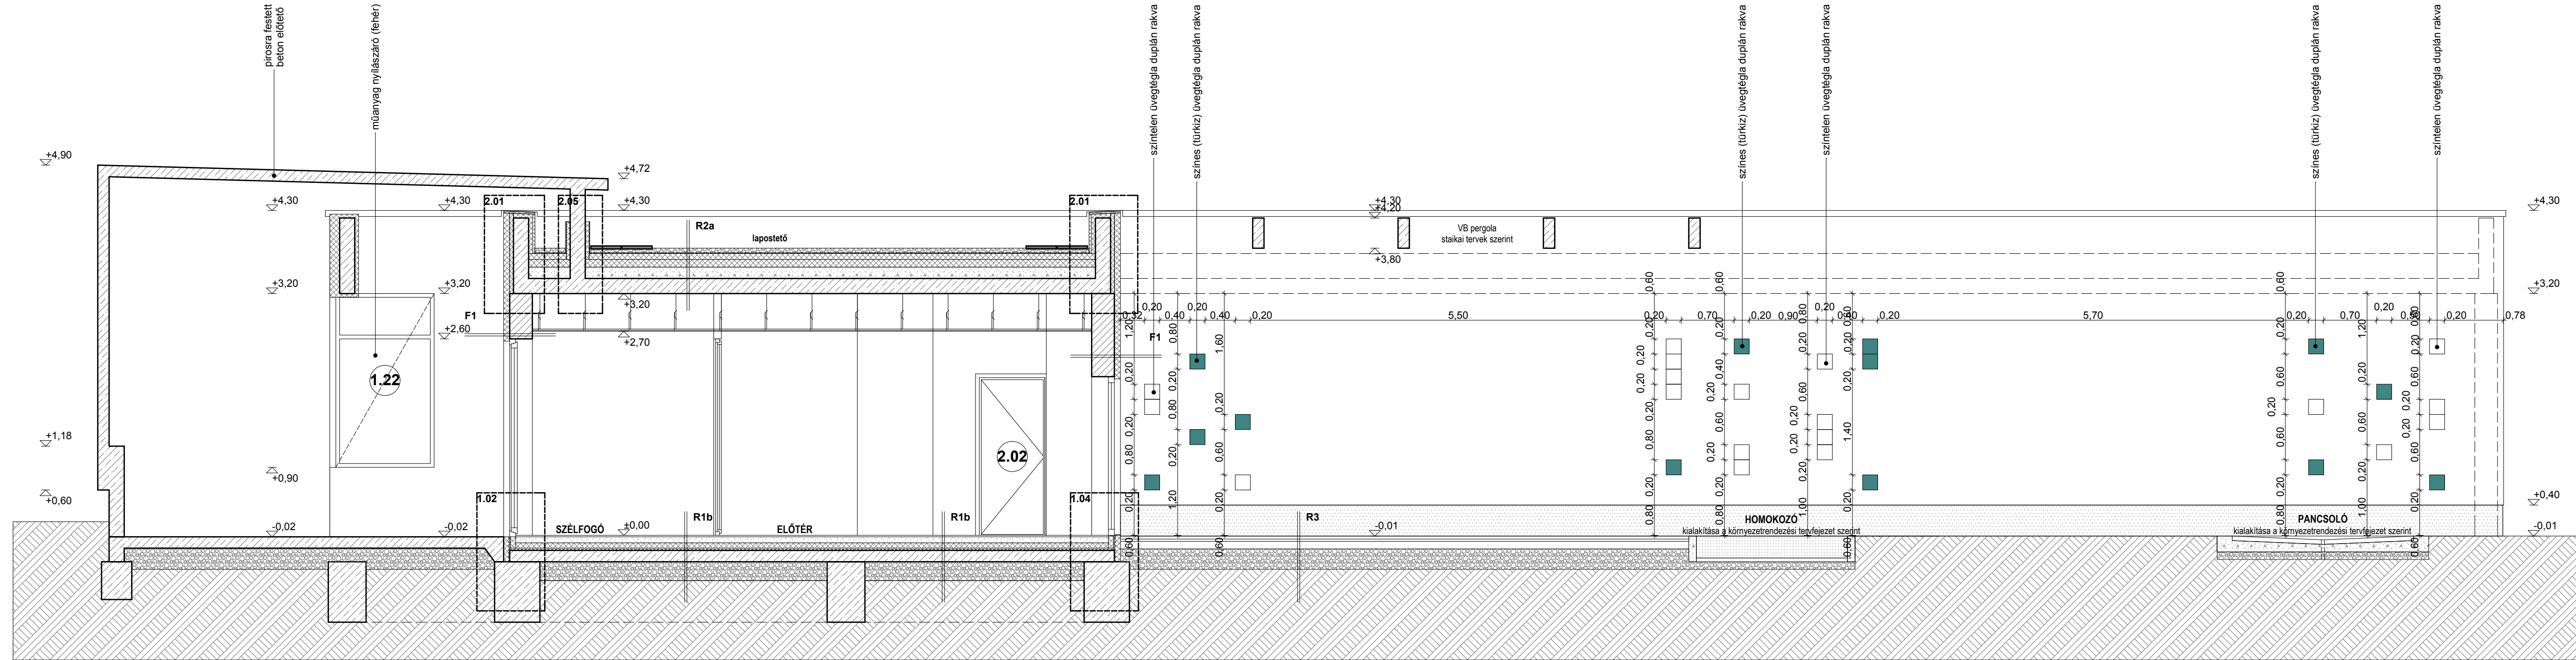

BUDAKESZI, 2411 HRSZ. INGATLANON ÉPÍTENDŐ 4 CSOPORTSZOBÁS BÖLCSŐDE	
MEGRENDELŐ:	Budakeszi Város Önkormányzata 2092 Budakeszi, Fő u. 179.
GENERAL TERVEZŐ:	VADÁSZ ÉS TÁRSAI ÉPÍTŐMŰVESZ KFT. 1063 Budapest, Kmetty u. 29. tel: 332-99-13, fax: 331-87-04
VEZETŐ TERVEZŐ:	Vadász Bence E-1 01-2279
ÉPÍTÉS TÁRSZERVEZŐ:	Vadász Balázs
TARTÓSZERKEZET	VADÁSZ ÉS TÁRSAI ÉPÍTŐMŰVESZ KFT. 1063 Budapest, Kmetty u. 29. tel: 332-99-13, fax: 331-87-04 Ifj. Vadász György TT15-2410
ÉPLETGÉPÉSZET:	THERMO-LUX KFT 1011 Budapest, Póty u. 16. sz. fszt. 6. Zöld Béla GT 01-1800
ÉPLETVILLAGOSSÁG:	THERMO-LUX KFT 1011 Budapest, Póty u. 16. sz. fszt. 6. Balogh Lajos VT 01-2477
GYENGEÁRAM:	Böröczki Zoltán 1182 Budapest, Rudasvölgy u. 9/b
ÉPÜLETSZERKEZET:	S-4 MÉRNÖKIRODA KFT 1088 Budapest, Bródy Sándor u. 2. II. em. / 11. tel: 783-95-88 Schreiber Gábor E-01-4074
TŰZVEDELEM, MUNKAVEDELEM:	TOTEM MIX Bt. 1161 Bp. Pál u. 36/b Varga Miklós I-222/2010
AKUSZTIKA:	95 Apszis Bt. 2092 Budakeszi Rákóczi u. 29/a Csott Róbert SZÉSZ-3.13-0465-02
KÖZLEKEDÉS TERVEZŐ:	BFVT Kft 1061 Bp. Andrássy út 10. tel.: 317-34-79 Páti Zoltán KE-T 01-2321
KÖRNYEZETRENDEZÉS:	URBAN CONCEPT KFT 1112 Bp. Káposzta u. 18. Kontor Dániel K-01-5216
KÖRNYEZETVEDELEM:	Toppedion Kft. 1039 Bp. Mátyás király út 73. Weiner László OKTVP-SZ-236


B-B metszet M 1:50

KIVITELI TERV
2012. DECEMBER

É-06

+0,00 = 245,50 Bfm

MINDEN MÉRET A HELYSZÍNEN ELLENŐRİZENDŐ!
 HA A DOKUMENTÁCIÓBAN ELLENTMÓNDÁS ÉSZLELHETŐ,
 HALADÉKTALANUL TERVEZŐI, VAGY MŰSZAKI ELLENŐRI
 ÁLLÁSFOGLALÁST KELL KÉRNI!
 A TERVEK A TÁRSZERVEZŐI DOKUMENTÁCIÓKKAL ÉS AZ ÍRÁSOS
 ANYAGGAL EGYÜTT KEZELENDŐK!
 A JOGERŐS ÉPÍTÉSI ENGEDÉLYBEN FOGLALTAK BETARTÁSA
 KÖTELEZŐ!

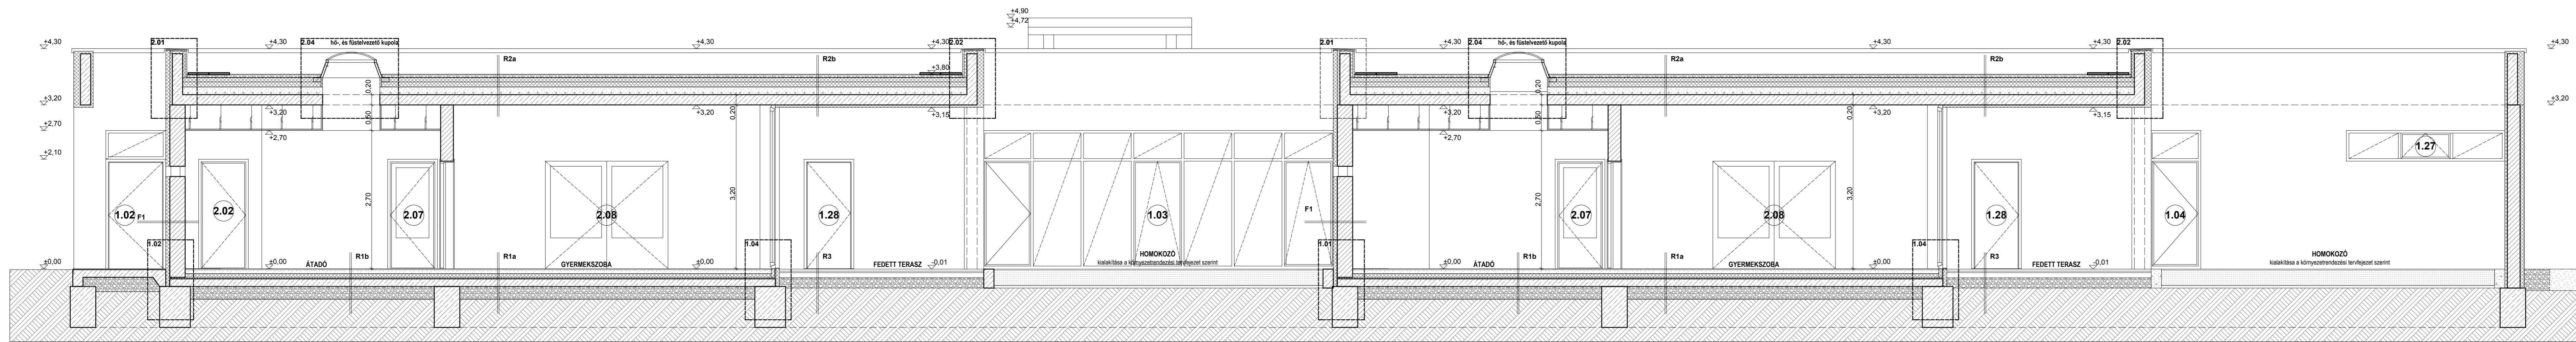


**BUDAKESZI, 2411 HRSZ.
 INGATLANON ÉPÍTENDŐ
 4 CSOPORTSZOBÁS BÖLCSŐDE**

MEGRENDELŐ:	Budakeszi Város Önkormányzata 2092 Budakeszi, Fő u. 179.	
GENERAL TERVEZŐ:	VADÁSZ ÉS TÁRSAI ÉPÍTŐMŰVÉSZ KFT. 1063 Budapest, Kmetty u. 29. tel: 332-99-13, fax: 331-87-04	VADÁSZ ÉS TÁRSAI ÉPÍTŐMŰVÉSZ KFT. BP. 1903 KMETTY U. 29. TEL.: 33-4704, 33-4911
VEZETŐ TERVEZŐ:	Vadász Bence E-1-01-2279	ALAPÍTÓ MESTER VADÁSZ GYÖRGY KÖRNYEZETI DÍJAS ÉS VBL-DÍJAS ÉPÍTÉSZ GYÖVETEM TANÁR
ÉPÍTÉSZ TÁRSZERVEZŐ:	Vadász Balázs	MŰTEREMVEZETŐ VADÁSZ BENCE VBL-DÍJAS ÉPÍTÉSZ
TARTÓSZERKEZET:	VADÁSZ ÉS TÁRSAI ÉPÍTŐMŰVÉSZ KFT. 1063 Budapest, Kmetty u. 29. tel: 332-99-13, fax: 331-87-04	
ÉPLETGÉPÉSZET:	IFJ. Vadász György T/13-2410	
ÉPLETVILÁMOSSÁG:	Zöld Béla GT 01-1800	
GYENGEÁRAM:	Thermo-Lux KFT 1011 Budapest, Póty u. 16. sz. fact. 6.	
ÉPÜLETSZERKEZET:	Balogh Lajos VT 01-3477	
TŰZVÉDELMELEK, MUNKAVÉDELMELEK:	Böröczki Zoltán 1182 Budapest, Rudaszkó u. 9/b	
AKUSZTIKA:	S-4 MÉRNÖKIRODA KFT 1088 Budapest, Bonyi Sándor u. 2. II. em. / 11. tel: 783-95-88	
KÖZLEKEDÉS TERVEZŐ:	Schreiber Gábor E-01-4074	
KÖRNYEZETRENDEZÉS:	TÖTÉM MIX Rt. 1161 Bp. Pál u. 36/b	
KÖRNYEZETVÉDELMELEK:	Varga Miklós Kiszlak Ferenc L-202-0716	
	'85 Aszisz Bt. 2092 Budakeszi Rákóczi u. 29/a	
	Csott Róbert K-01-2321	
	BFVT Kft. K-01-2321	
	Pető Zoltán K-01-2321	
	URBAN CONCEPT KFT 112 Bp. Kápolna u. 18	
	Kontra Dániel K-01-2321	
	Toppedion Kft. 1039 Bp. Mátyás király út 73.	
	Weimer László OKTUYE SZ. 238	


C-C metszet M 1:50

**KIVITELI TERV
 2012. DECEMBER**

É-07

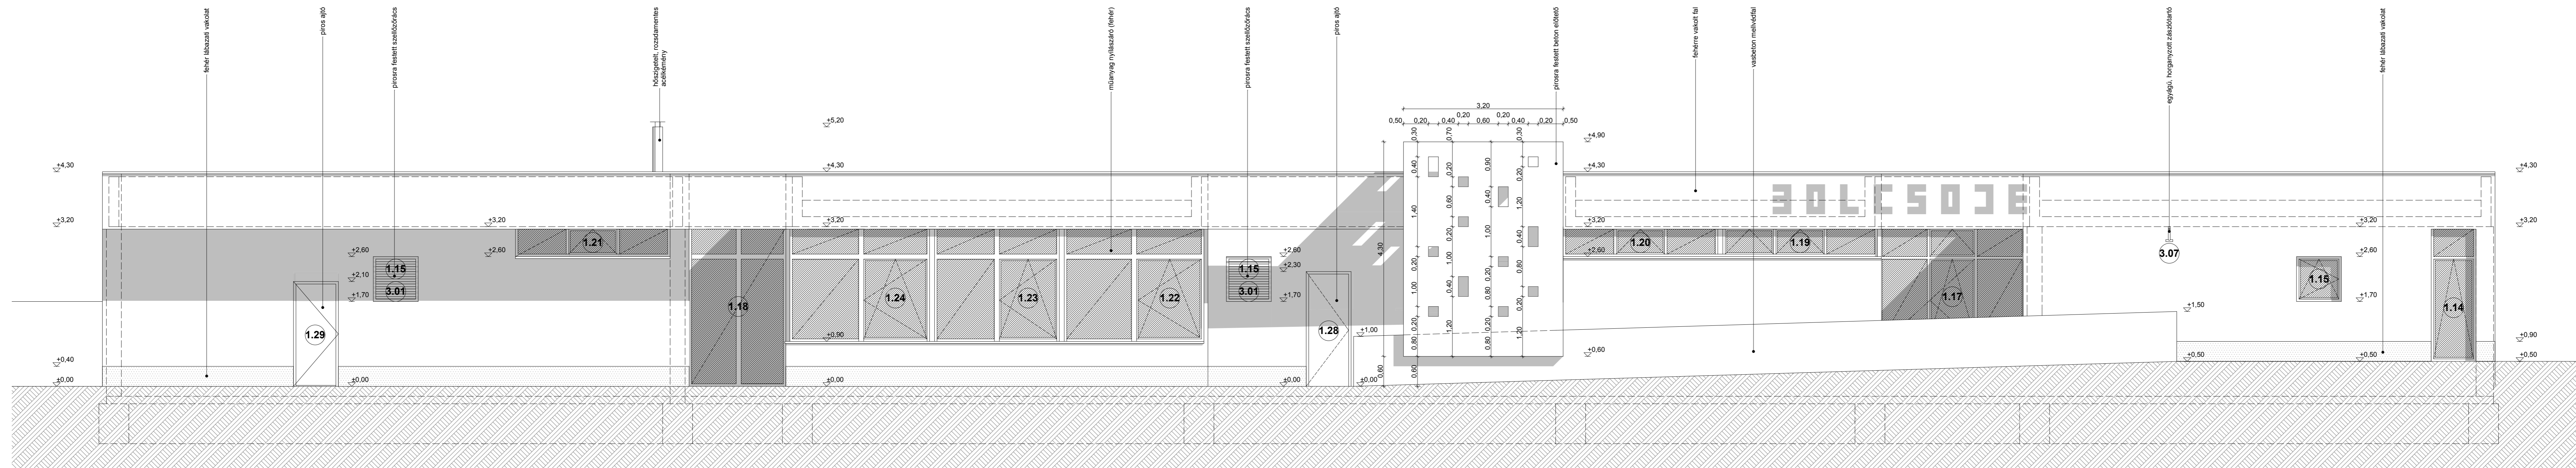

0. Rajzok

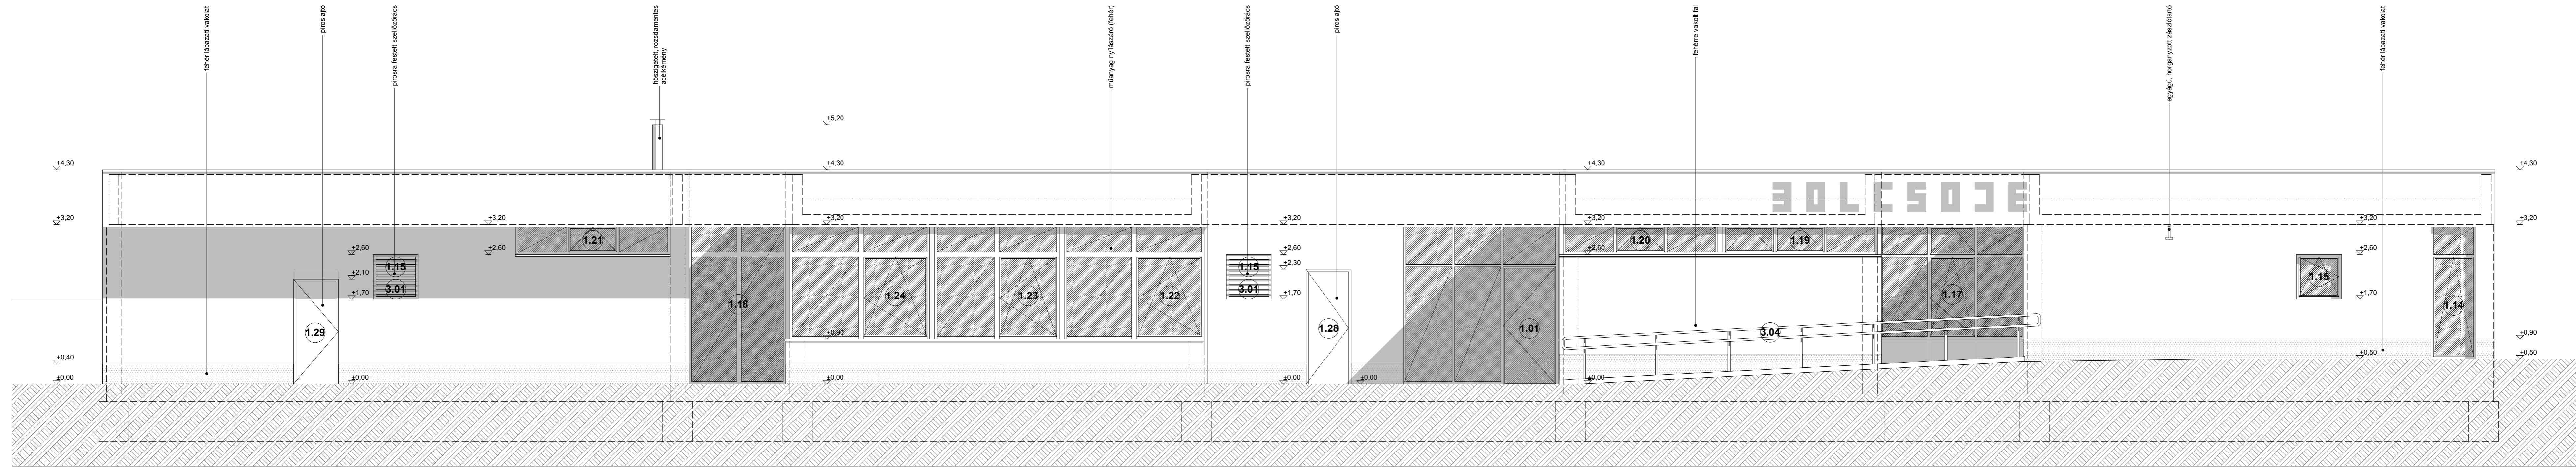

1:50

+0,00 = 245,50 Bfm

MINDEN MÉRET A HELYSZÍNEN ELLENŐRİZENDŐ!
HA A DOKUMENTÁCIÓBAN ELLENTMONDÁS ESZELHETŐ,
HALADEKTELJANUL TERVEZŐJ, VAGY MŰSZAKI ELLENŐRI
ÁLLÁSFOGLALÁST KELL KÉRNI!
A TERVEK A TÁRSZERZŐI DOKUMENTÁCIÓKKAL ÉS AZ ÍRÁSOS
ANYAGGAL EGYÜTT KEZELENDŐK!
A JOGERŐS ÉPÍTÉSI ENGEDÉLYBEN FOGLALTAK BETARTÁSA
KÖTELEZŐ!

BUDAKESZI, 2411 HRSZ. INGATLANON ÉPÍTENDŐ 4 CSOPORTSZOBÁS BÖLCSŐDE	
MÉRENDÉLŐ:	Budakeszi Város Önkormányzata 2002 Budakeszi, Fő u. 179.
GENERAL TERVEZŐ:	VADÁSZ ÉS TÁRSAI ÉPÍTŐMŰVESZ KFT. 1063 Budapest, Rimegy u. 29. tel: 332-99-43, fax: 331-87-04
VEZETŐ TERVEZŐ:	Vadász Balázs E-11-2279
ÉPÍTÉSZ TÁRSZERZŐ:	Vadász Balázs
TARTÓSZERKEZET:	VADÁSZ ÉS TÁRSAI ÉPÍTŐMŰVESZ KFT. 1063 Budapest, Rimegy u. 29. tel: 332-99-43, fax: 331-87-04
ÉPÍTŐTERVEZŐ:	II. Vadász György TIT 31-241
ÉPÍTÉSVILÁGOSÍTÁS:	Zsolt Béla 1011 Budapest, Porty u. 16 sz. 16pt.6.
ÉPÍTÉSVILÁGOSÍTÁS:	HENRIKUS KFT 1011 Budapest, Porty u. 16 sz. 16pt.6.
GYENGÉRKARI:	Balogh János Bárcsik Zoltán 1182 Budapest, Budapesti u. 9/b
ÉPÍTÉSZKERESZET:	S-4 MÉRNÖROKNA KFT 1088 Budapest, Bródy Szabó u. 2 II. em. / 11. tel: 783-95-88
TÖRZSÉGVÉDELMEI MUNKAVEVŐLEM:	Schneider Gábor E-1-4174 1951 Bp. Fő u. 36/b Varga Miklós Készletlen Forgalmi 13220410
ANULÉTKA:	99 Apati M. 2003 Budapest, Balmaz u. 28/a Csütő Róbert 2023-2024
KÖZLEKÉSI TERVEZŐ:	BPVT Kft 1125 Bp. Andrássy út 10. tel: 317-34-79 Pécs Zoltán tel: 71-22-1
KÖNYVZETTERVEZŐ:	URBAN CONCEPT KFT 1125 Bp. Andrássy út 15. Kontra Dániel tel: 71-21-1
KÖNYVZETVEVŐLEM:	Töpelkőcs Miklós 1098 Bp. Rózsák közútján 73. Weiner László tel: 331-24-24


Konth Miklós utcai homlokzat M 1:50

KIVITELI TERV
2012. DECEMBER

É-08

+0,00 = 245,50 Bfm

MINDEN MÉRET A HELYSZÍNEK ELLENŐRİZENDŐ!
HA A DOKUMENTÁCIÓBAN ELLENTMONDÁS ÉSZLELHETŐ,
HALADÉKTALANUL TERVEZŐI, VAGY MŰSZAKI ELLENŐRI
ÁLLÁSFOGLALÁST KELL KÉRNI!
A TERVEK A TÁRSERVEZŐI DOKUMENTÁCIÓKKAL ÉS AZ ÍRÁSOS
ANYAGGAL EGYÜTT KEZELENDŐK!
A JOGERŐS ÉPÍTÉSI ENGEDÉLYBEN FOGLALTAK BETARTÁSA
KÖTELEZŐ!

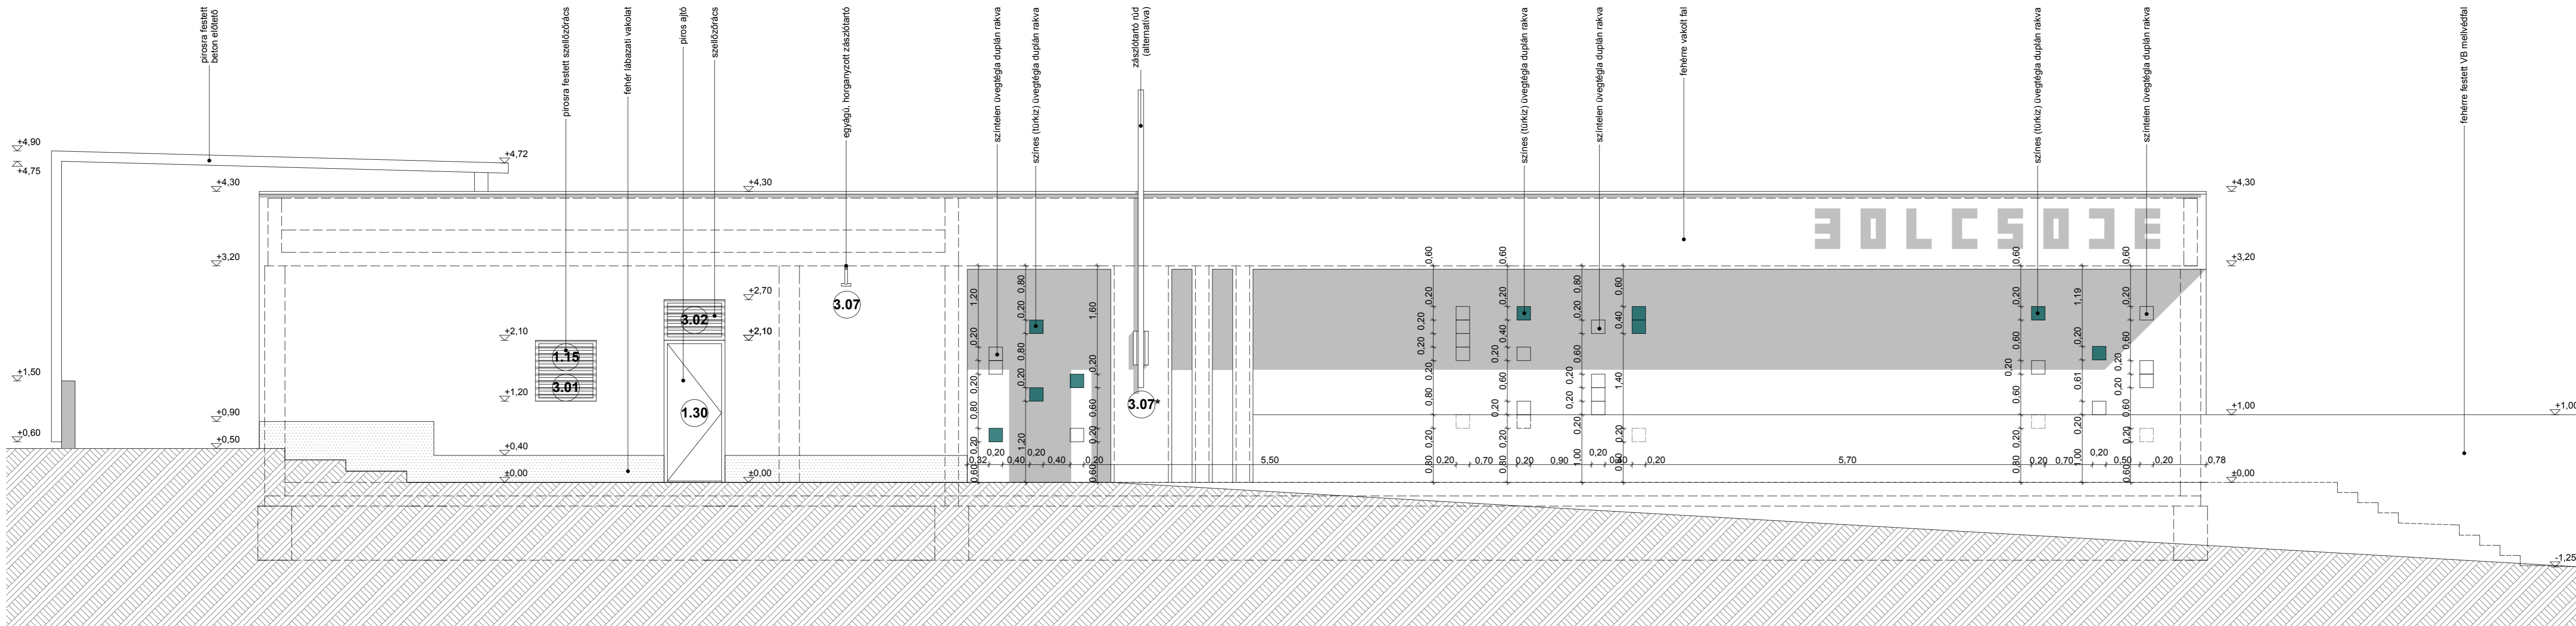


BUDAKESZI, 2411 HRSZ. INGATLANON ÉPÍTENDŐ 4 CSOPORTSZOBÁS BÖLCSŐDE	
MEGRENDELŐ:	Budakeszi Város Önkormányzata 2092 Budakeszi, Fő u. 179.
GENERAL TERVEZŐ:	VADÁSZ ÉS TÁRSAI ÉPÍTŐMŰVESZ KFT. 1063 Budapest, Kmety u. 29. tel: 332-99-13, fax: 331-87-04
VEZETŐ TERVEZŐ:	Vadász Bence E-1 01-2279
ÉPÍTÉS TÁRSERVEZŐ:	Vadász Balázs
TARTÓSZERKEZET	VADÁSZ ÉS TÁRSAI ÉPÍTŐMŰVESZ KFT. 1063 Budapest, Kmety u. 29. tel: 332-99-13, fax: 331-87-04
ÉPLETGÉPÉSZET:	ifj. Vadász György TT13-2410
ÉPLETVILÁGOSÁG:	THERMO-LUX KFT 1011 Budapest, Perty u. 16.sz. fszt.6. Zöld Bóla GT 01-1800
GYENGEÁRAM:	THERMO-LUX KFT 1011 Budapest, Perty u. 16.sz. fszt.6. Balogh Lajos VT 01-2477
ÉPÜLETSZERKEZET:	S-4 MÉRNÖKRÓDA KFT 1033 Budapest, Brody Sándor u. 2. II. em. / 11. tel: 783-95-88
TŰZVÉDELMELEK MUNKAVÉDELMELEK:	TOTEM MIX Bt. 1161 Bp. Pál u. 36/b Varga Miklós Kiszeliák Ferenc L-2222010
AKUSZTIKA:	'95 Anais Bt. 2092 Budakeszi Rákóczi u. 29/a Csott Róbert SZESZ-3-13-0465-02
KÖZLEKEDÉS TERVEZŐ:	BFT Kft. 1061 Bp. Andrássy út 10. tel: 317-34-79 Pető Zoltán KE-1 01-2321
KÖRNYEZETRENDEZÉS:	URBAN CONCEPT KFT 1112 Bp. Kápolna u. 16. Kontra Dániel K 01-5216
KÖRNYEZETVÉDELMELEK:	Toppedon Kft. 1029 Bp. Mátyás király út 73. Weiner László OKTVE SZ- 236

Máryty utcai homlokzat M 1:50

KIVITELI TERV
2012. DECEMBER

É-09

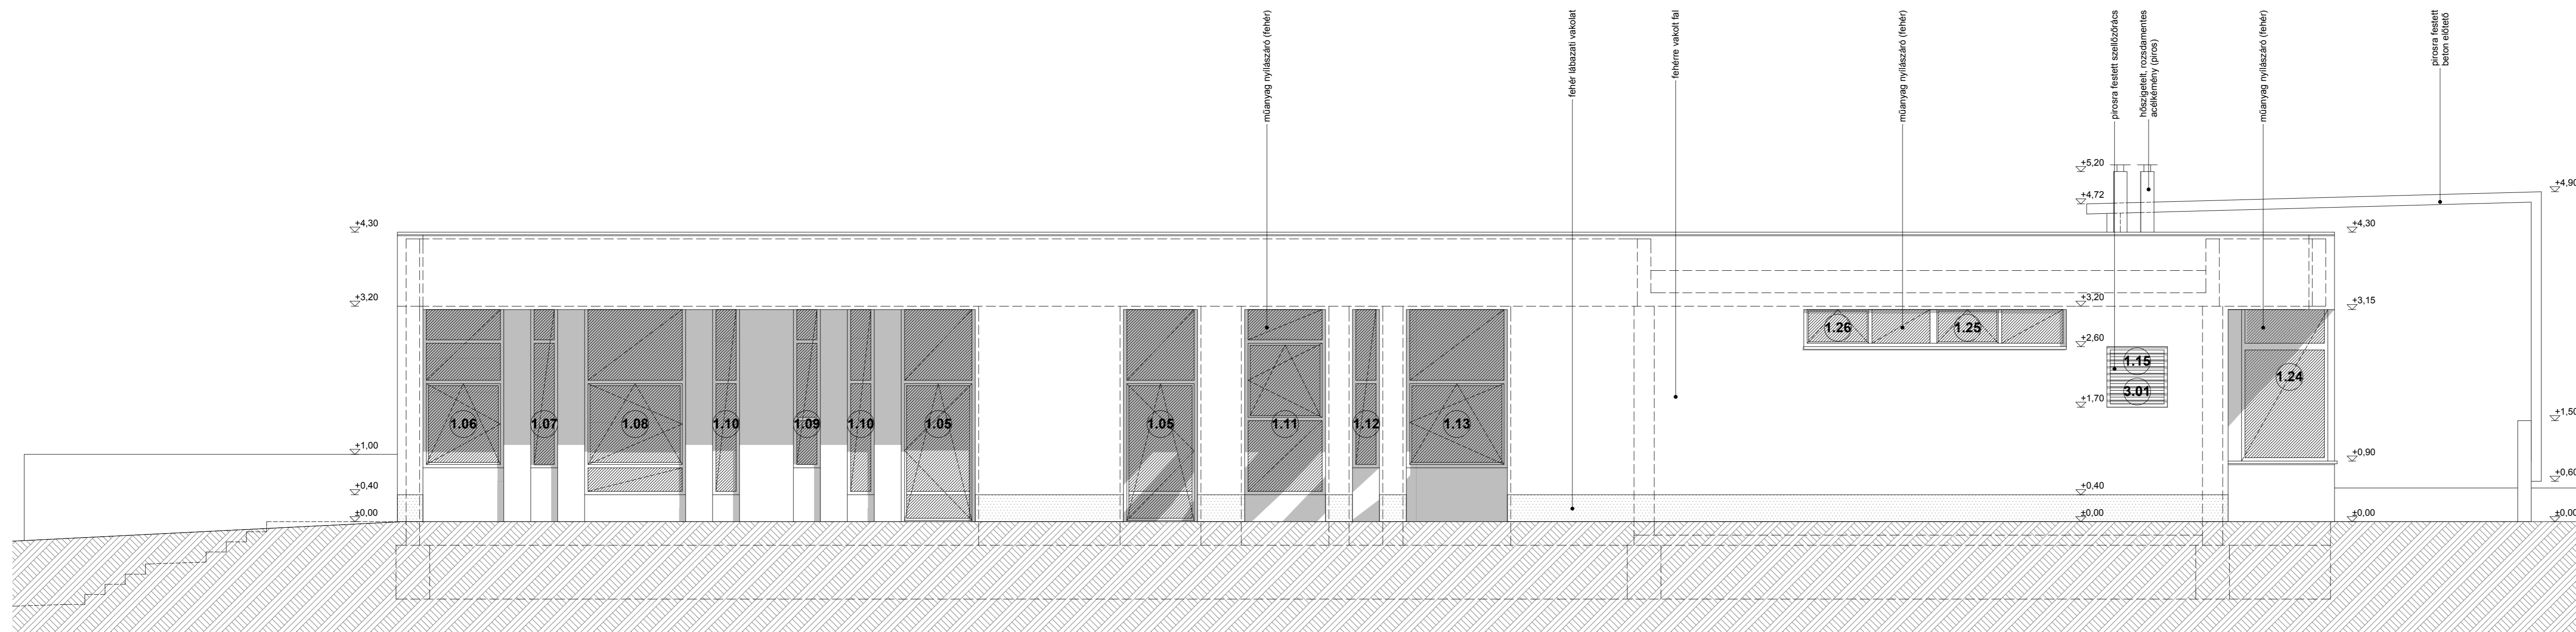

+0,00 = 245,50 Bfm

MINDEN MÉRET A HELYSZÍNEN ELLENŐRIZENDŐ!
 HA A DOKUMENTÁCIÓBAN ELLENTMONDÁS ESZLELHETŐ,
 HÁLADÉKTALANUL TERVEZŐI, VAGY MŰSZAKI ELLENŐRI
 ÁLLÁSFOGLALÁST KELL KÉRNI!
 A TERVEK A TÁRSERVEZŐI DOKUMENTÁCIÓKKAL ÉS AZ IRÁSBAN
 ANYAGGAL EGYÜTT KEZELENDŐK!
 A JOGERŐS ÉPÍTÉSI ENGEDÉLYBEN FOGLALTAK BETARTÁSA
 KÖTELEZŐ!

BUDAKEZSI, 2411 HRSZ. INGATLANON ÉPÍTENDŐ 4 CSOPORTSZOBÁS BÖLCSSÓDE

MEGRENDELŐ:	Budakeszi Város Önkormányzata 2032 Budapest, Fő u. 179.	
GENERAL TERVEZŐ:	VADÁSZ ÉS TÁRSAI ÉPÍTŐMŰVESZ KFT. 1063 Budapest, Kmély u. 29. Tel: 332-09-13, Fax: 331-07-04	VADÁSZ ÉS TÁRSAI ÉPÍTŐMŰVESZ KFT. 1063 Budapest, Kmély u. 29. TEL: 331-09-13, FAX: 331-07-04
VEZETŐ TERVEZŐ:	Vadász Bence E-1 01-2279	ALAPÍTÓ MESTER VADÁSZ ÖYRÖGY KÖZTISZTÁRSASÁG ÉS YBL-DIÁNS ÉPÍTÉSZ IRODÁJA TANÁR
ÉPÍTÉSZ TÁRSERVEZŐ:	Vadász Balázs	MŰTEREMVEZETŐ VADÁSZ ÉS TÁRSAI YBL-DIÁNS ÉPÍTÉSZ
TARTÓSZERKEZET:	VADÁSZ ÉS TÁRSAI ÉPÍTŐMŰVESZ KFT. 1063 Budapest, Kmély u. 29. tel: 332-09-13, fax: 331-07-04	
ÉPÍTELEPÉSZET:	ifj. Vadász Öyörgy THERMO LUX KFT 1011 Budapest, Pólya u. 10. sz. 101. sz. 6.	
ÉPÍTELVILÁGOSÍTÁS:	Zsolt Béla THERMO LUX KFT 1011 Budapest, Pólya u. 10. sz. 101. sz. 6.	
GYENGEÁRAM:	Balogh Lajos Böröczki Zoltán 1162 Budapest, Rudasbányai u. 9/b.	
ÉPÍTELSZERKEZET:	S-4 MERNŐIRODA KFT 1068 Budapest, Erdős Sándor u. 2. II. em. / 111. tel: 763-06-08	
TÖZVÉDELMI MUNKAVÉDELME:	Schreiber Gábor E-01-074 TÖRTEM Kft. Bt. 1161 Bp. Fő u. 3/b.	
AKUSZTIKA:	Varga Miklós Kisztelek Ferenc 1122 Budapest	
KÖZLEKEDÉSTERVEZŐ:	85 Aesika Kft. 2052 Budapest, Rákóczi u. 29/a	
KÖRNYEZETRENDEZÉS:	CSOTT RÓBERT 2425/2-13-0665-04 1057 Bp. Andrássy út 10. tel: 317-34-79	
KÖRNYEZETVÉDELME:	URBAN CONCEPT KFT 1122 Budapest, Fő u. 18. Kontra Dániel K-01-0216 Toppelon Kft. 1057 Bp. Andrássy út 23. Weinert László OKTVÉ SZ. 236	


Keleti homlokzat M 1:50

KIVITELI TERV
 2012. DECEMBER

É-10

+0,00 = 245,50 Bfm

MINDEN MÉRET A HELYSZÍNEN ELLENŐRİZENDŐ!
 HA A DOKUMENTÁCIÓBAN ELLENTMONDÁS ÉSZLELHETŐ,
 HALADÉKTALANUL TERVEZŐI, VAGY MŰSZAKI ELLENŐRI
 ÁLLÁSFOGLALÁST KELL KÉRNI!
 A TERVEK A TÁRSERVEZŐI DOKUMENTÁCIÓKKAL ÉS AZ ÍRÁSOS
 ANYAGGAL EGYÜTT KEZELENDŐK!
 A JOGERŐS ÉPÍTÉSI ENGEDÉLYBEN FOGLALTAK BETARTÁSA
 KÖTELEZŐ!

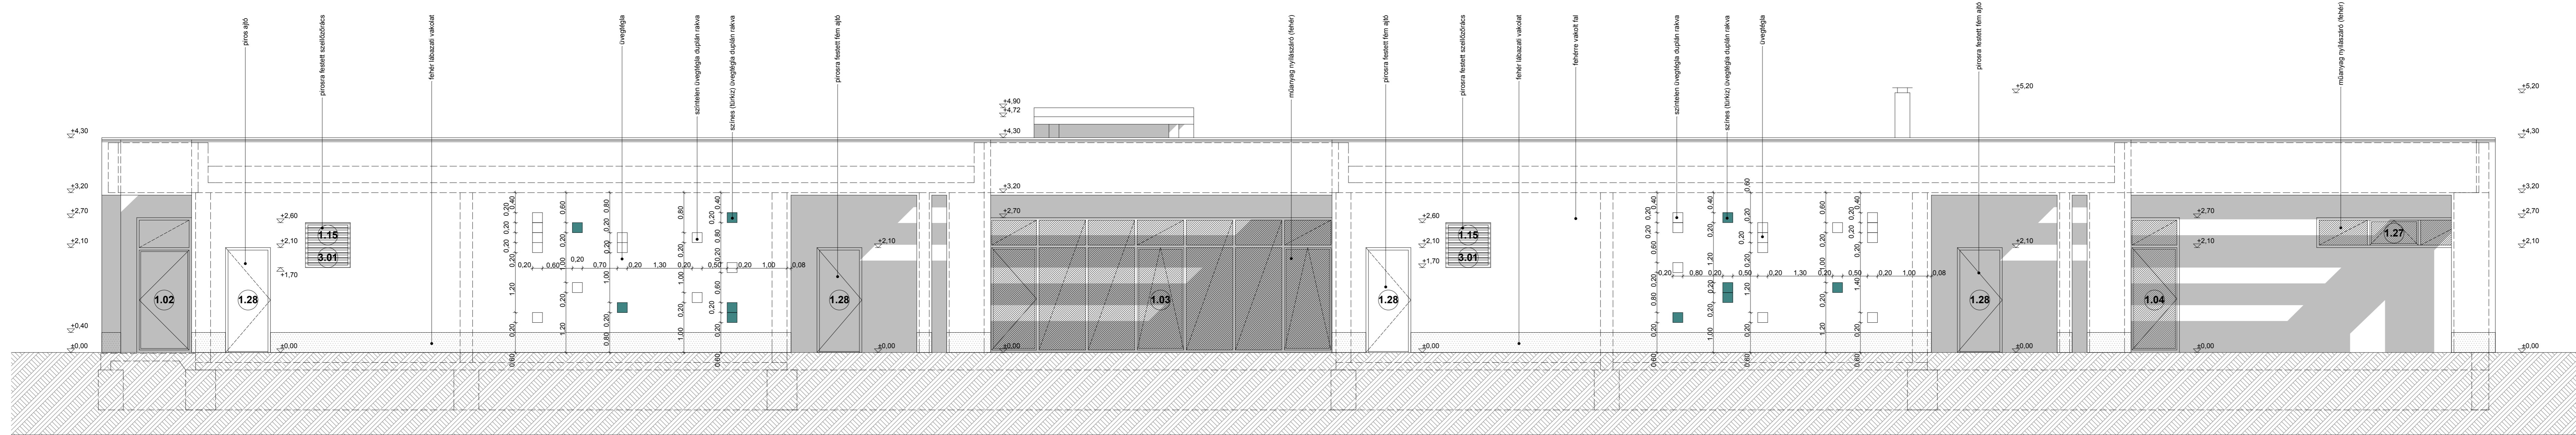

**BUDAKESZI, 2411 HRSZ.
 INGATLANON ÉPÍTENDŐ
 4 CSOPORTSZOBÁS BÖLCŐSŐDE**


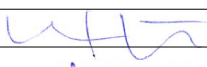

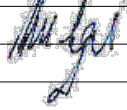
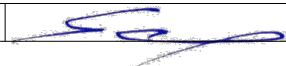
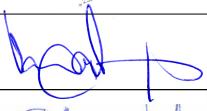
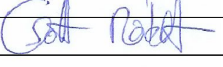
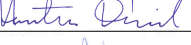
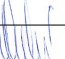
MEGRENDELŐ:	Budakeszi Város Önkormányzata 2092 Budakeszi, Fő u. 179.	
GENERAL TERVEZŐ:	VADÁSZ ÉS TÁRSAI ÉPÍTŐMŰVÉSZ KFT. 1063 Budapest, Kmetty u. 29. tel: 332-99-13, fax: 331-87-04	VADÁSZ ÉS TÁRSAI ÉPÍTŐMŰVÉSZ KFT. BP. 190 KMETTY U. 29. TEL: 332-99-13/331-87-04
VEZETŐ TERVEZŐ:	Vadász Bence E-1 01-2279	ALAPÍTÓ MESTER VADÁSZ GYÖRGY KÖRNYELMI DÍJAS ÉS VBL-DÍJAS ÉPÍTÉSZ GYÖVETEMI TANÁR
ÉPÍTÉSZ TÁRSERVEZŐ:	Vadász Balázs	MŰTEREMVEZETŐ VADÁSZ BENCE VBL-DÍJAS ÉPÍTÉSZ
TARTÓSZERKEZET:	VADÁSZ ÉS TÁRSAI ÉPÍTŐMŰVÉSZ KFT. 1063 Budapest, Kmetty u. 29. tel: 332-99-13, fax: 331-87-04	
ÉPLETGÉPÉSZET:	Thermo-Lux KFT 1011 Budapest, Póty u. 16.sz. fiact.6. Zöld Béla GT 01-1800	
ÉPLETVILÁMOSSÁG:	Thermo-Lux KFT 1011 Budapest, Póty u. 16.sz. fiact.6. Balogh Lajos VT 01-3477	
GYENGEÁRAM:	Böröczki Zoltán 1162 Budapest, Rudaszkó u. 9/b	
ÉPÜLETSZERKEZET:	S-4 MÉRNÖKRŐRDA KFT 1088 Budapest, Bencz Sándor u. 2. sz. em. / 11. tel: 783-95-88 Schreiber Gábor E-01-4074	
TŰZVÉDELMELEK MUNKAVEDELMELEK:	TOTEM MIX Rt. 1161 Bp. Pál u. 36/b Varga Miklós Kiszlak Ferenc K-22-2016	
AKUSZTIKA:	'95 Aczisik Bt. 2092 Budakeszi Rákóczi u. 29/a Csott Róbert K-22-2016	
KÖZLEKEDÉS TERVEZŐ:	BPVT Kft Közlekedéstervezési és Péto Zoltán KÉ-T 01-2321	
KÖRNYEZETRENDEZÉS:	URBAN CONCEPT KFT 112 Bp. Kápolna u. 18 Kontra Dániel	
KÖRNYEZETVEDELMELEK:	Toppedion Kft. 1039 Bp. Mátyás király út 73. Weimer László OKTUVÉ SZ. 238	

Déli homlokzat M 1:50

**KIVITELI TERV
 2012. DECEMBER**

É-11

BUDAKESZI, 2411 HRSZ. INGATLANON ÉPÍTENDŐ 4 CSOPORTSZOBÁS BÖLCSŐDE


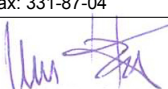

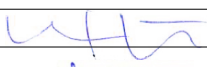
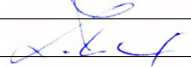
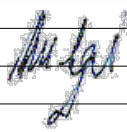





MEGRENDELŐ: Budakeszi Város Önkormányzata 2092 Budakeszi, Fő u. 179.		 <p>VADÁSZ ÉS TÁRSAI ÉPÍTŐMŰVÉSZ KFT. BP. 1063 KMETY U. 29. TEL.: 331-8704, 332-9913</p> <p>ALAPÍTÓ MESTER VADÁSZ GYÖRGY KOSSUTH DIJAS ÉS YBL-DÍJAS ÉPÍTÉSZ EGYETEMI TANÁR</p> <p>MŰTEREMVEZETŐ VADÁSZ BENCE YBL-DÍJAS ÉPÍTÉSZ</p>
GENERÁL TERVEZŐ: VADÁSZ ÉS TÁRSAI ÉPÍTŐMŰVÉSZ KFT. 1063 Budapest, Kmety u. 29. tel: 332-99-13, fax: 331-87-04		
VEZETŐ TERVEZŐ: Vadász Bence E-1 01-2279		
ÉPÍTÉSZ TÁRSTERVEZŐ: Vadász Balázs		
TARTÓSZERKEZET	VADÁSZ ÉS TÁRSAI ÉPÍTŐMŰVÉSZ KFT. 1063 Budapest, Kmety u. 29. tel: 332-99-13, fax: 331-87-04	
	ifj. Vadász György TT/13-2410	
ÉPLETGÉPÉSZET:	THERMO-LUX KFT 1011 Budapest, Ponty u. 16.sz. fszt 6.	
	Zöld Béla GT 01-1800	
ÉPLETVILLAGOSÁG:	THERMO-LUX KFT 1011 Budapest, Ponty u. 16.sz. fszt 6.	
	Balogh Lajos VT 01-2477	
GYENGEÁRAM:	Böröczki Zoltán 1182 Budapest, Rudawszky u. 9/b	
ÉPÜLETSZERKEZET:	S-4 MÉRNÖKIRODA KFT 1088 Budapest, Bródy Sándor u. 2. II. em. / 11. tel: 783-95-88	
	Schreiber Gábor E 01-4074	
TŰZVÉDELEM, MUNKAVÉDELEM:	TOTEM MIX Bt. 1161 Bp. Pál u. 36/b	
	Varga Miklós Kiszalák Ferenc I-222/2010	
AKUSZTIKA:	'95 Apszis bt. 2092 Budakeszi Rákóczi u. 29/a	
	Csott Róbert SZÉSZ-3 13-0465-02	
KÖZLEKEDÉS TERVEZŐ:	BFVT Kft 1061 Bp. Andrássy út 10. tel.: 317-34-79	
	Pető Zoltán KÉ-T 01-2321	
KÖRNYEZETRENDEZÉS:	URBAN CONCEPT KFT 1112 Bp. Kápolna u. 18.	
	Kontra Dániel K 01-5216	
KÖRNYEZETVÉDELEM:	Toppedion Kft. 1039 Bp. Mátyás király út 73.	
	Weiner László OKTVF SZ - 236	


Nyílászáró konzignáció M 1:50

**KIVITELI TERV
2012. DECEMBER**


É-13

BUDAKESZI, 2411 HRSZ. INGATLANON ÉPÍTENDŐ 4 CSOPORTSZOBÁS BÖLCSŐDE

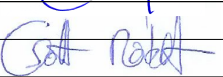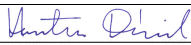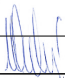MEGRENDELŐ:	Budakeszi Város Önkormányzata 2092 Budakeszi, Fő u. 179.	 <p style="font-size: small;">VADÁSZ ÉS TÁRSAI ÉPÍTŐMŰVÉSZ KFT. BP. 1063 KMETY U. 29. TEL.: 331-8704, 332-9913</p> <p style="font-size: small;">ALAPÍTÓ MESTER VADÁSZ GYÖRGY KOSSUTH DIJAS ÉS YBL-DÍJAS ÉPÍTÉSZ EGYETEMI TANÁR</p> <p style="font-size: small;">MŰTEREMVEZETŐ VADÁSZ BENCE YBL-DÍJAS ÉPÍTÉSZ</p>
GENERÁL TERVEZŐ:	VADÁSZ ÉS TÁRSAI ÉPÍTŐMŰVÉSZ KFT. 1063 Budapest, Kmety u. 29. tel: 332-99-13, fax: 331-87-04	
VEZETŐ TERVEZŐ:	Vadász Bence É-1 01-2279 	
ÉPÍTÉSZ TÁRSZERVEZŐ:	Vadász Balázs 	
TARTÓSZERKEZET	VADÁSZ ÉS TÁRSAI ÉPÍTŐMŰVÉSZ KFT. 1063 Budapest, Kmety u. 29. tel: 332-99-13, fax: 331-87-04	
	ifj. Vadász György TT/13-2410 	
ÉPLETGÉPÉSZET:	THERMO-LUX KFT 1011 Budapest, Ponty u. 16.sz. fszt 6.	
	Zöld Béla GT 01-1800 	
ÉPLETVILLAGOSSÁG:	THERMO-LUX KFT 1011 Budapest, Ponty u. 16.sz. fszt 6.	
	Balogh Lajos VT 01-2477 	
GYENGEÁRAM:	Böröczki Zoltán 1182 Budapest, Rudawszky u. 9/b	
ÉPÜLETSZERKEZET:	S-4 MÉRNÖKIRODA KFT 1088 Budapest, Bródy Sándor u. 2. II. em. / 11. tel: 783-95-88	
	Schreiber Gábor É 01-4074 	
TŰZVÉDELEM, MUNKAVÉDELEM:	TOTEM MIX Bt. 1161 Bp. Pál u. 36/b	
	Varga Miklós Kiszalák Ferenc I-222/2010 	
AKUSZTIKA:	'95 Apszis bt. 2092 Budakeszi Rákóczi u. 29/a	
	Csott Róbert SZÉSZ-3 13-0465-02 	
KÖZLEKEDÉS TERVEZŐ:	BFVT Kft 1061 Bp. Andrássy út 10. tel.: 317-34-79	
	Pető Zoltán KÉ-T 01-2321	
KÖRNYEZETRENDEZÉS:	URBAN CONCEPT KFT 1112 Bp. Kápolna u. 18.	
	Kontra Dániel K 01-5216 	
KÖRNYEZETVÉDELEM:	Toppedion Kft. 1039 Bp. Mátyás király út 73.	
	Weiner László OKTVF SZ - 236 	
Lakatos konzignáció		
KIVITELI TERV 2012. DECEMBER		É-14

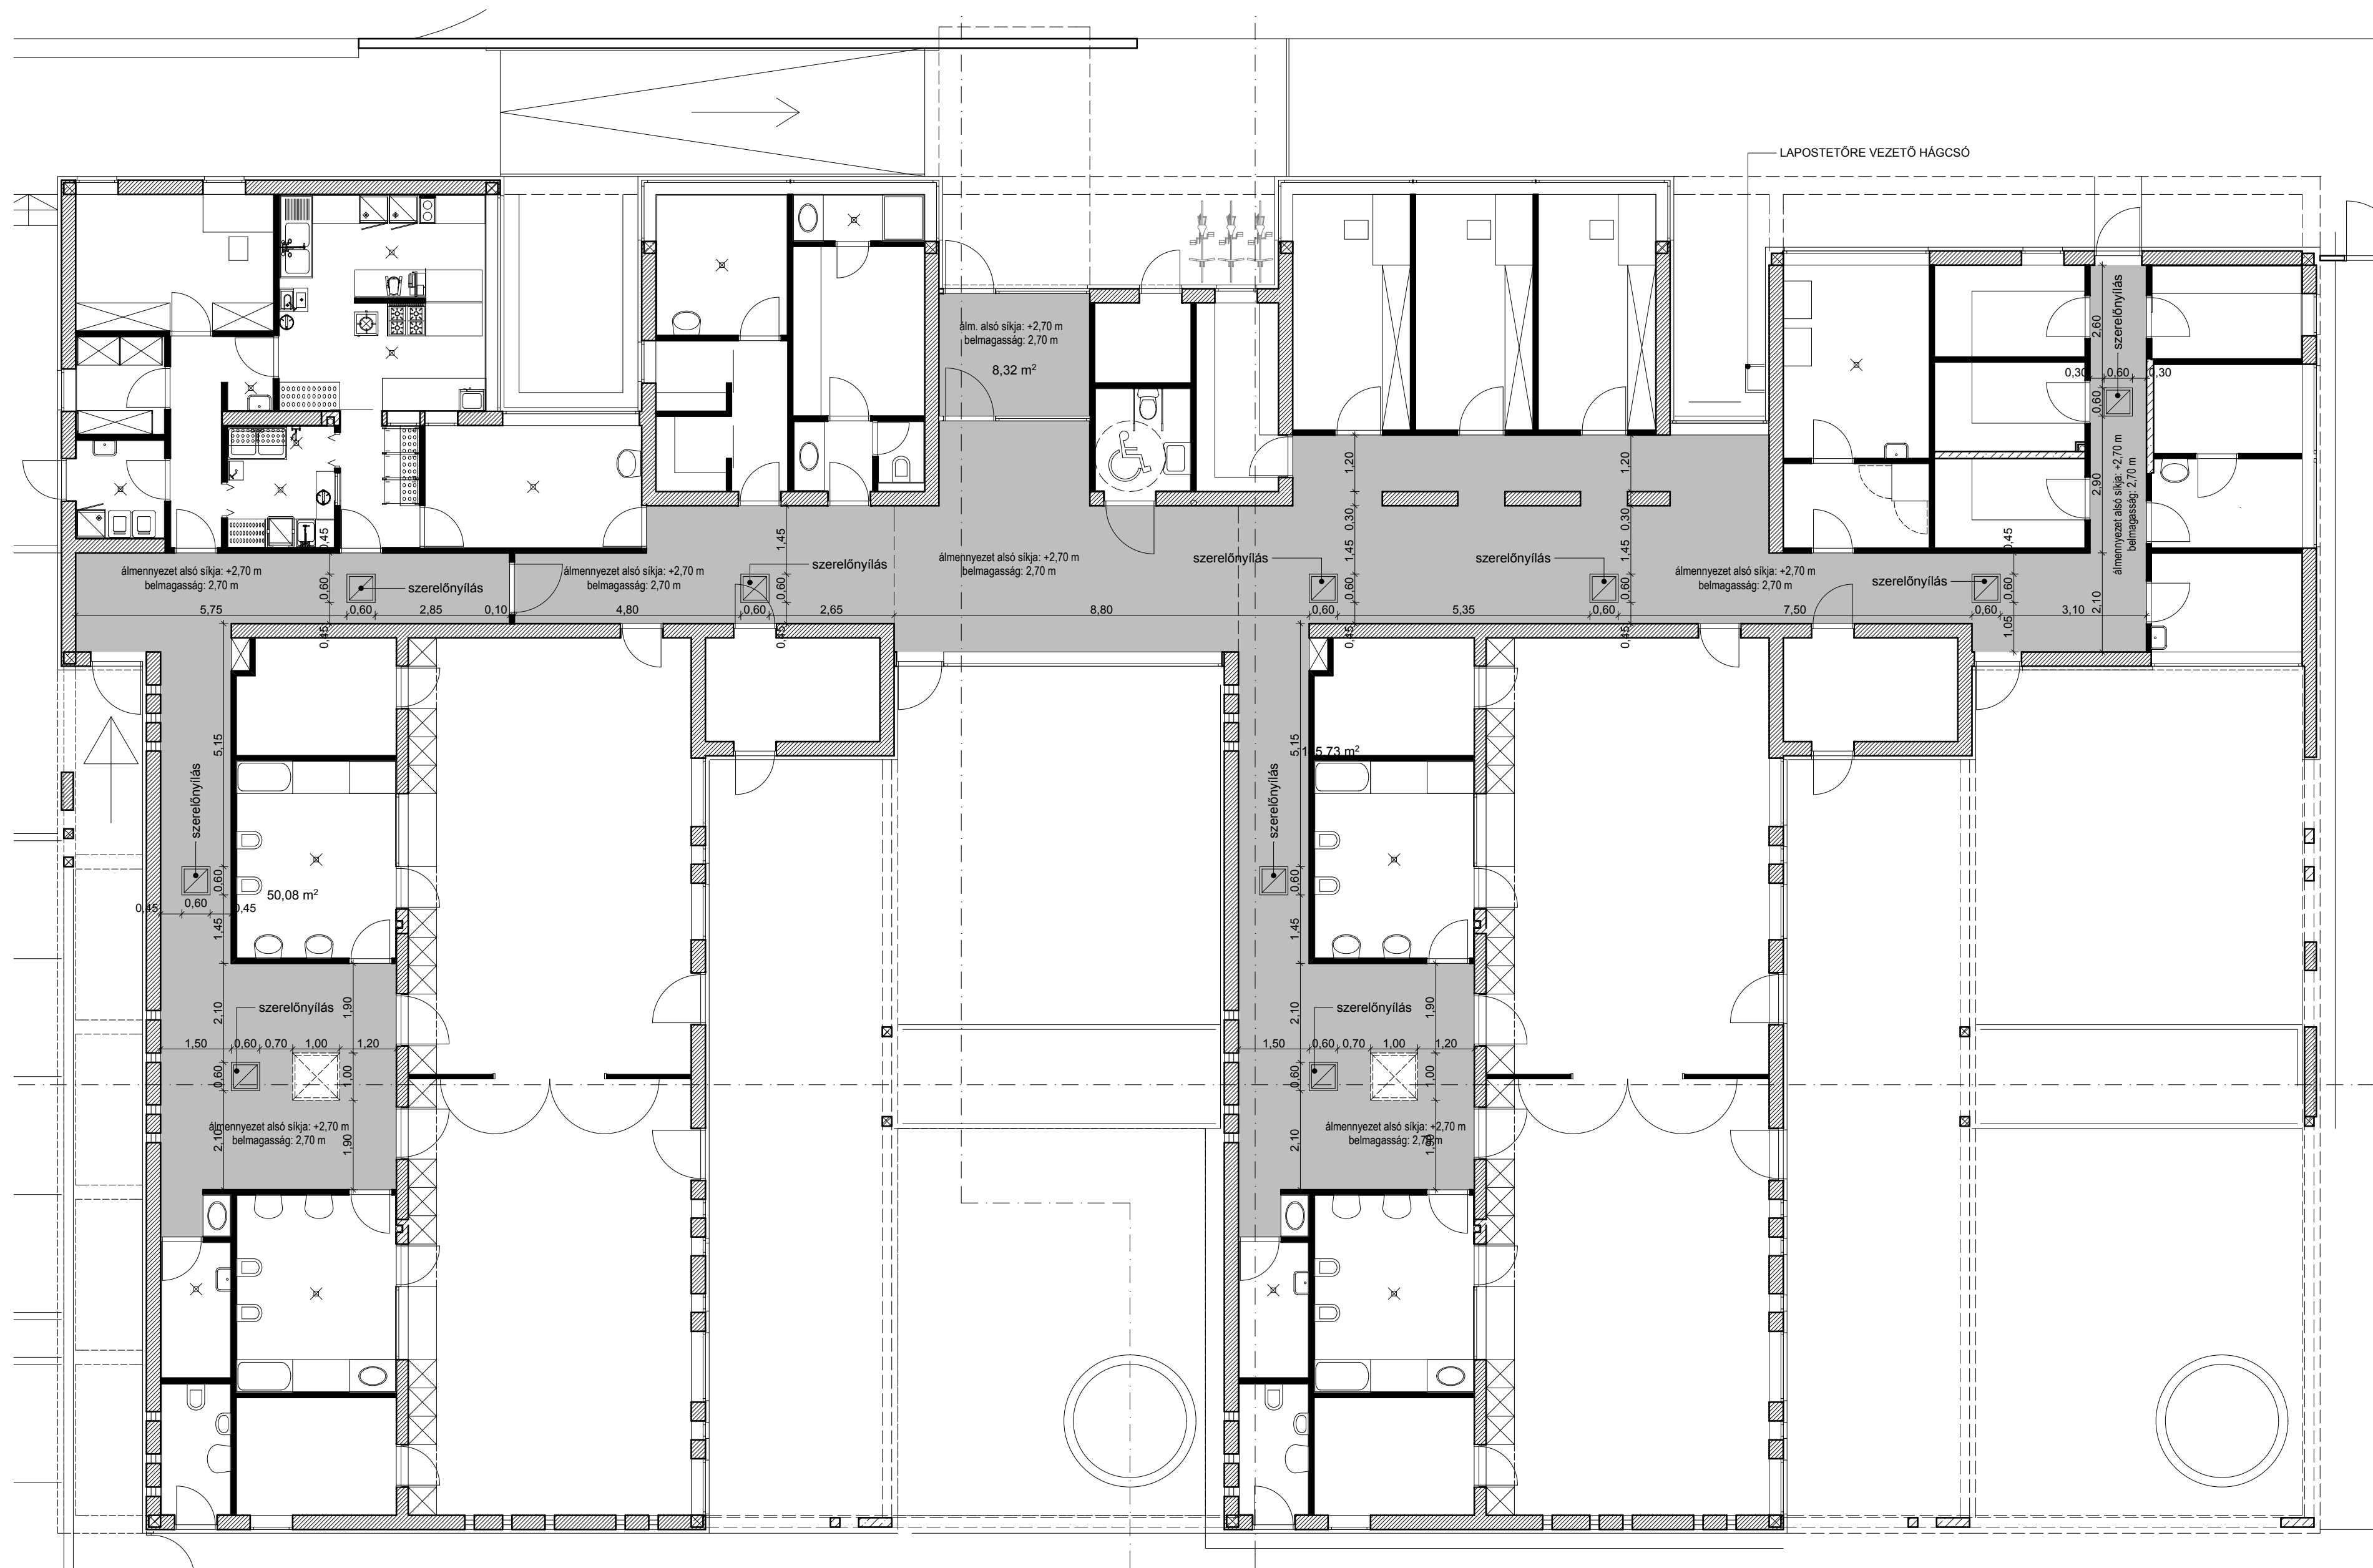

- MONOLIT ÁLMENYVEZET
- 60x60 CM-ES SZERELŐNYILÁS

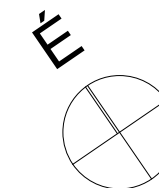

+0,00 = 245,50 Bfm

MINDEN MÉRET A HELYSZÍNEEN ELLENŐRİZENDŐ!
HA A DOKUMENTÁCIÓBAN ELLENTMONDÁS ÉSZLELHETŐ,
HALADÉKTALANUL TERVEZŐI, VAGY MŰSZAKI ELLENŐRI
ÁLLÁSFOGLALÁST KELL KÉRNI!
A TERVEK A TÁRSZERVEZŐI DOKUMENTÁCIÓKKAL ÉS AZ ÍRÁSOS
ANYAGGAL EGYÜTT KEZELENDŐK!
A JOGERŐS ÉPÍTÉSI ENGEDÉLYBEN FOGLALTAK BETARTÁSA
KÖTELEZŐ!


BUDAKESZI, 2411 HRSZ. INGATLANON ÉPÍTENDŐ 4 CSOPORTSZOBÁS BÖLCSŐDE

MEGRENDELŐ:	Budakeszi Város Önkormányzata 2092 Budakeszi, Fő u. 179.	
GENERAL TERVEZŐ:	VADÁSZ ÉS TÁRSAI ÉPÍTŐMŰVESZ KFT. 1063 Budapest, Kmety u. 29. tel: 332-99-13, fax: 331-87-04	VADÁSZ ÉS TÁRSAI ÉPÍTŐMŰVESZ KFT. BP. 1063 KMETY U. 29. TEL: 331-87-04; 332-99-13
VEZETŐ TERVEZŐ:	Vadász Bence E-1-01-2279	
ÉPÍTÉS TÁRSZERVEZŐ:	Vadász Balázs	ALAPÍTÓ MESTER VADÁSZ GYÖRGY KOSSUTH DIJAS ÉS YBL-DIJAS ÉPÍTÉSZ EGYETEMI TANÁR MŰTEREMVEZETŐ VADÁSZ BENCE YBL-DIJAS ÉPÍTÉSZ
TARTÓSZERKEZET	VADÁSZ ÉS TÁRSAI ÉPÍTŐMŰVESZ KFT. 1063 Budapest, Kmety u. 29. tel: 332-99-13, fax: 331-87-04 Ifj. Vadász György	
ÉPLETEGÉPÉSZ:	THERMO-LUX KFT 1011 Budapest, Pony u. 16. sz. fszt 6. Zöld Béla 07-01-1800	
ÉPLETELLMŐSSÉG:	THERMO-LUX KFT 1011 Budapest, Pony u. 16. sz. fszt 6. Balogh Lajos 07-01-2477	
GYENGEÁRAM:	Böröczki Zoltán 1182 Budapest, Rudawsky u. 9/b	
ÉPÜLETSZERKEZET:	S-4 MÉRNÖIRODA KFT 1088 Budapest, Bródy Sándor u. 2. II. em / 11. tel: 783-95-88 Schreiber Gábor E-01-4074	
TŰZVEDELEM, MUNKAVEDELEM:	TOTEM MIX Bt. 1161 Bp. Pál u. 36/b Varga Miklós Kiszalák Ferenc +222/2010	
AKUSZTIKA:	95 Apeviz Bt. 2092 Budakeszi Rákóczi u. 29/a Csott Róbert SZÉSZ-3.13.0465-02	
KÖZLEKEDÉS TERVEZŐ:	BPVT Kft. 1051 Bp. Andrássy út 10. tel: 317-34-79 Pető Zoltán KE-T 01-2321	
KÖRNYEZETRENDEZÉS:	URBAN CONCEPT KFT 112 Bp. Kőbánya u. 18. Kontra Dániel K 01-5216	
KÖRNYEZETVEDELEM:	Toppedion Kft. 1039 Bp. Mátyás király út 73. Weiner László OKTIVE SZ-238	

Álmenyvezet terv M 1:100

**KIVITELI TERV
 2012. DECEMBER**

É-15

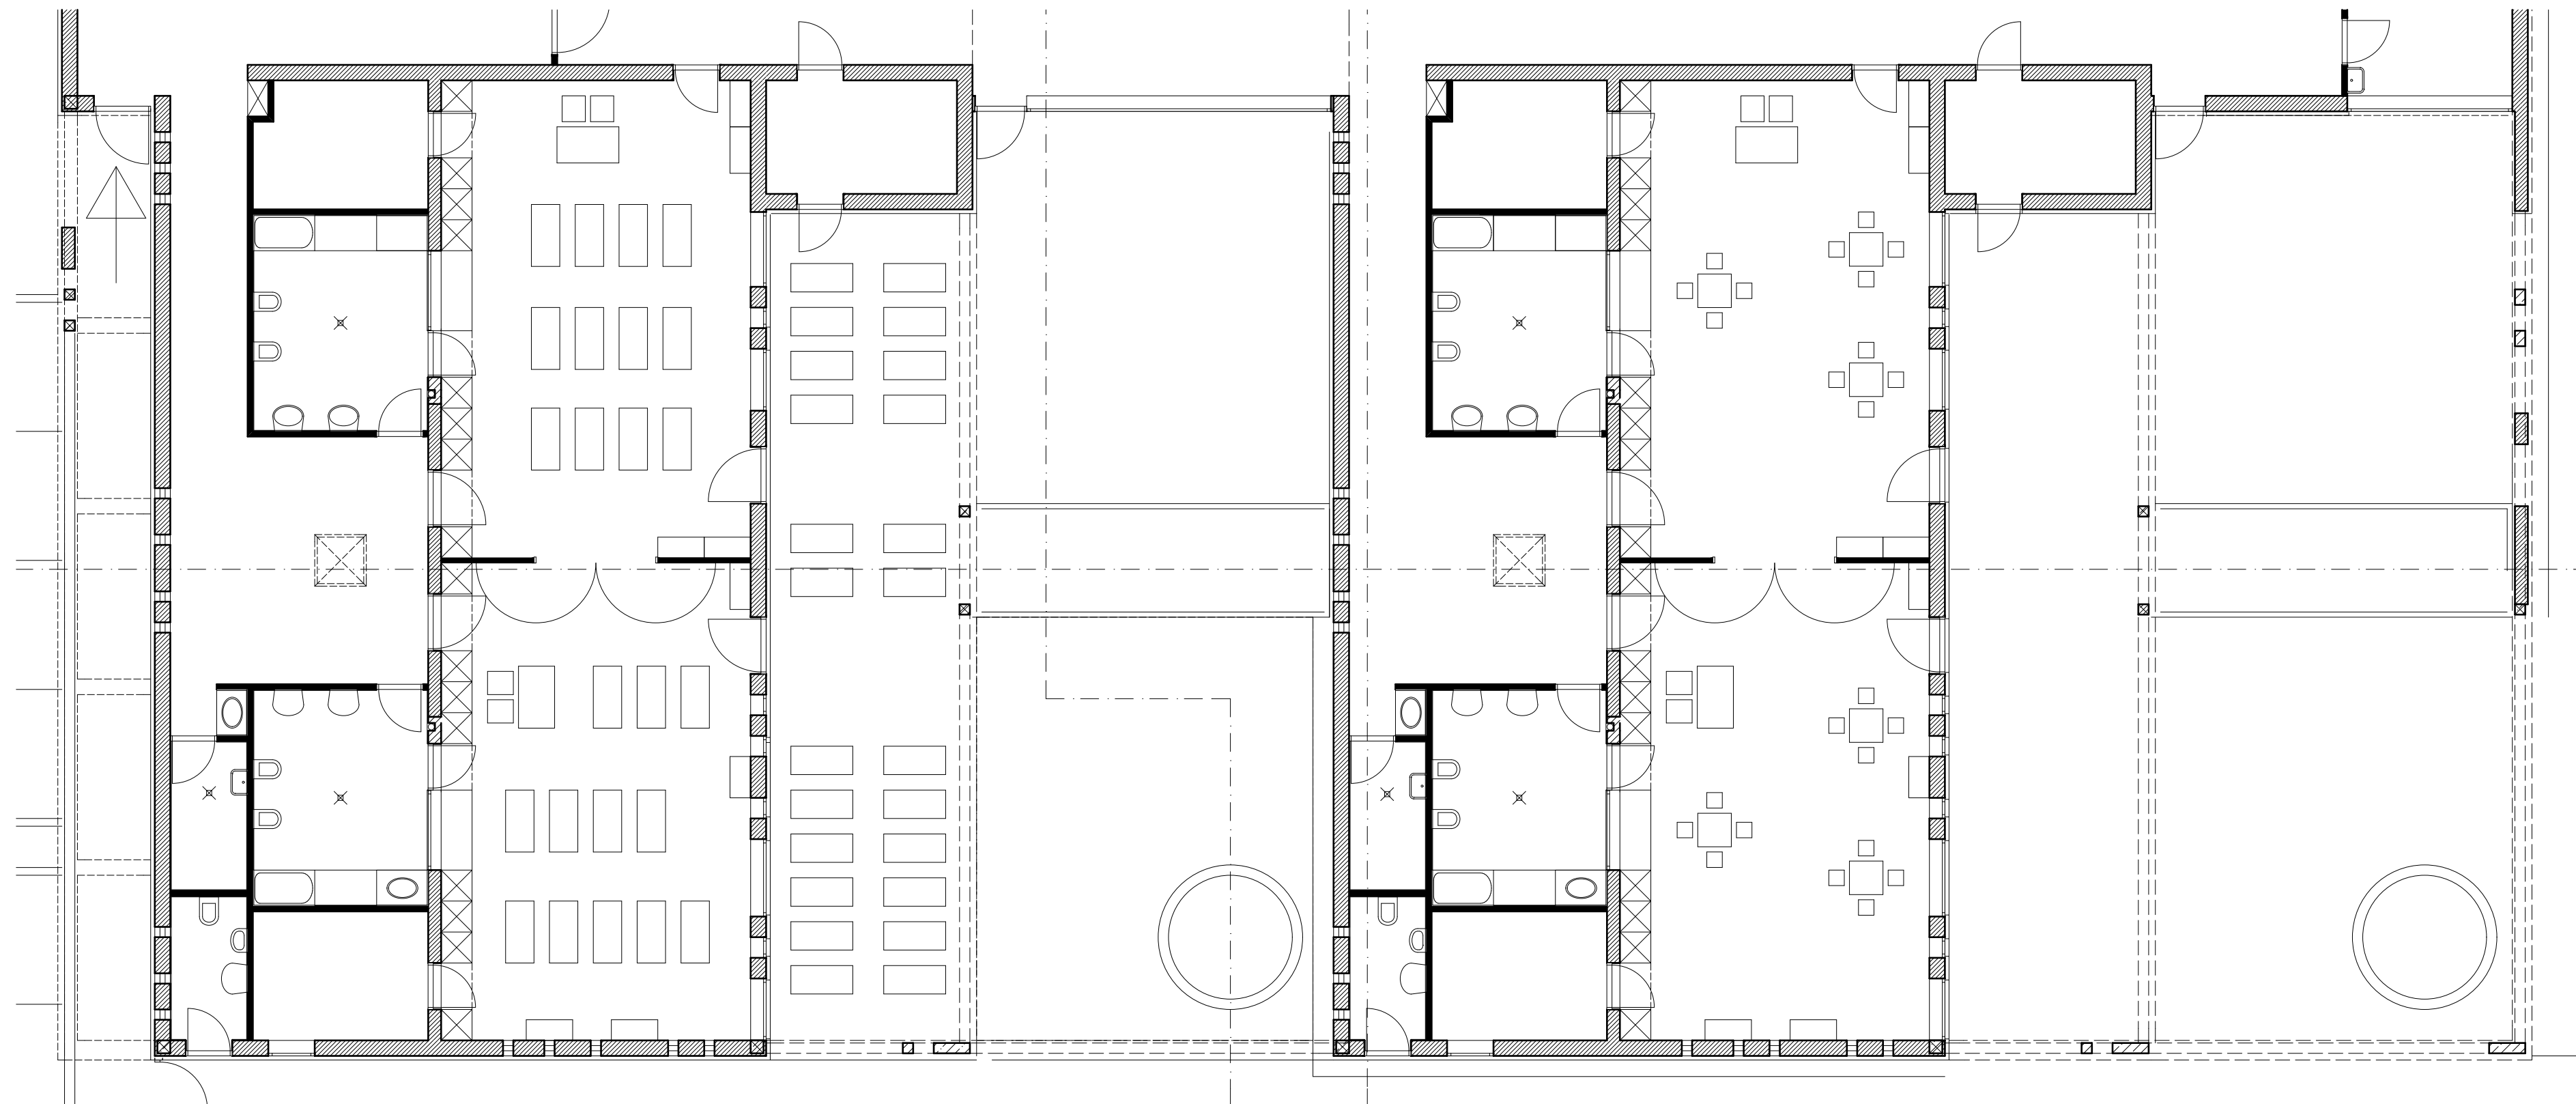

MINDEN MÉRET A HELYSZÍNEEN ELLENŐRÍZENDŐ!
HA A DOKUMENTÁCIÓBAN ELLENTMONDÁS ÉSZLELHETŐ,
HALADÉKTALANUL TERVEZŐI, VAGY MŰSZAKI ELLENŐRI
ÁLLÁSFOGLALÁST KELL KÉRNI!
A TERVEK A TÁRSERVEZŐI DOKUMENTÁCIÓKKAL ÉS AZ ÍRÁSOS
ANYAGGAL EGYÜTT KEZELENDŐK!
A JOGERŐS ÉPÍTÉSI ENGEDÉLYBEN FOGLALTAK BETARTÁSA
KÖTELEZŐ!

BUDAKESZI, 2411 HRSZ.	
INGATLANON ÉPÍTENDŐ	
4 CSOPORTSZOBÁS BÖLCSŐDE	
MEGRENDELŐ:	Budakeszi Város Önkormányzata 2092 Budakeszi, Fő u. 179.
GENERAL TERVEZŐ:	VADÁSZ ÉS TÁRSAI ÉPÍTŐMŰVÉSZ KFT. 1063 Budapest, Kmety u. 29. tel: 332-99-13, fax: 331-87-04
VEZETŐ TERVEZŐ:	Vadász Bence É-1 01-2279
ÉPÍTÉSZ TÁRSERVEZŐ:	Vadász Balázs
TARTÓSZERKEZET:	VADÁSZ ÉS TÁRSAI ÉPÍTŐMŰVÉSZ KFT. 1063 Budapest, Kmety u. 29. tel: 332-99-13, fax: 331-87-04 Ifj. Vadász György T/173-2410
ÉPLETEGÉPÉSZET:	THERMO-LUX KFT 1011 Budapest, Ponty u. 16.sz. fszt 6. Zöld Béla GT 01-1800
ÉPLETELLMŐSSÉG:	THERMO-LUX KFT 1011 Budapest, Ponty u. 16.sz. fszt 6. Balogh Lajos VT 01-2477
GYENGEÁRAM:	Böröczki Zoltán 1182 Budapest, Rudasvezky u. 9/b
ÉPÜLETSZERKEZET:	S-4 MÉRNÖKIRODA KFT 1088 Budapest, Bródy Sándor u. 2. II. em. / 11. tel: 783-95-88 Schreiber Gábor É 01-4074
TŰZVÉDELEM MUNKAVÉDELEM:	TOTEM MIX Bt. 1161 Bp. Pál u. 36/b Varga Miklós Kiszolák Ferenc I-222/2010
AKUSZTIKA:	'96 Apszta Bt. 2092 Budakeszi Rákóczi u. 29/a Csott Róbert SZÉSZ-3 13-0465-02
KÖZLEKEDÉS TERVEZŐ:	BFVT Kft 1061 Bp. Andrassy út 10. tel.: 317-34-79 Pető Zoltán KE-1 01-2321
KÖRNYEZETRENDEZÉS:	URBAN CONCEPT KFT 112 Bp. Kápolna u. 18. Kontra Dániel K 01-5216
KÖRNYEZETVEDELEM:	Toppedion Kft. 1039 Bp. Mátyás király út 73. Weiner László OKTVF-SZ-238
Berendezési vázlatok M 1:100	
KIVITELI TERV	É-16
2012. DECEMBER	