

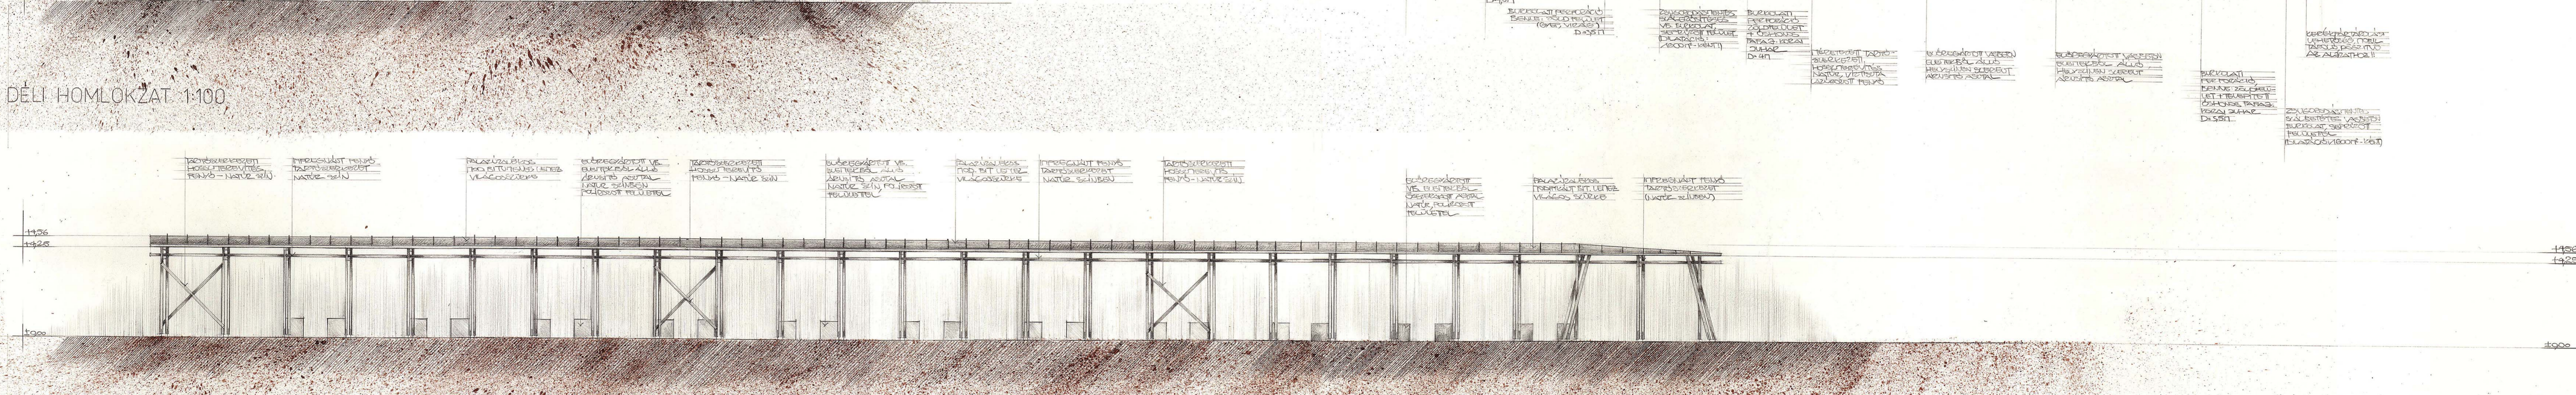


ÁLAPRAJZ 1:100

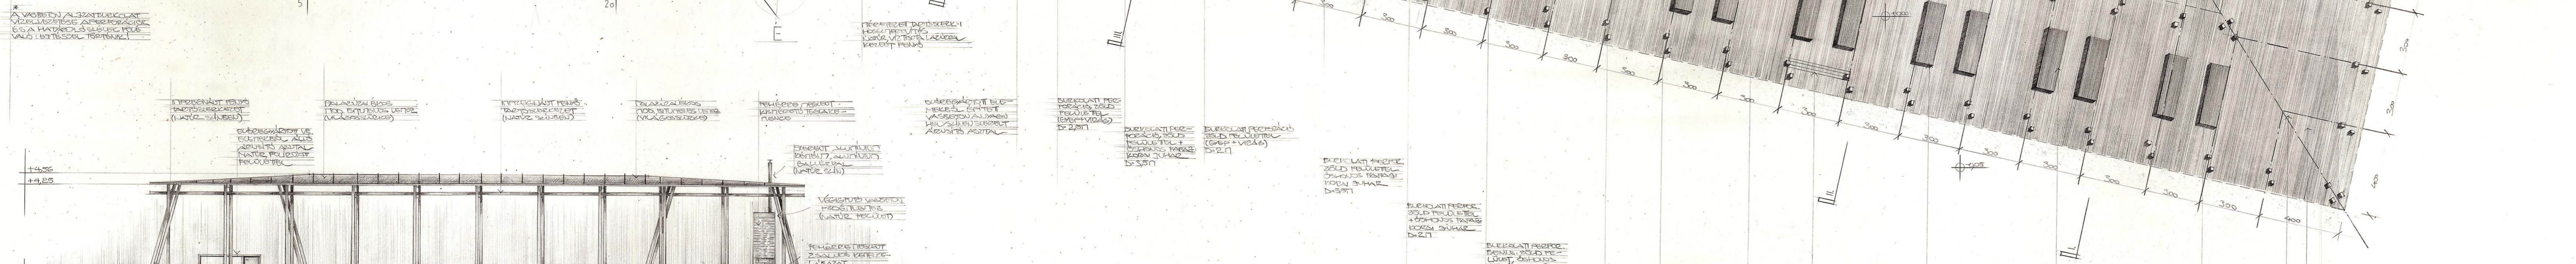

DÉLI HOMLOKZAT 1:100

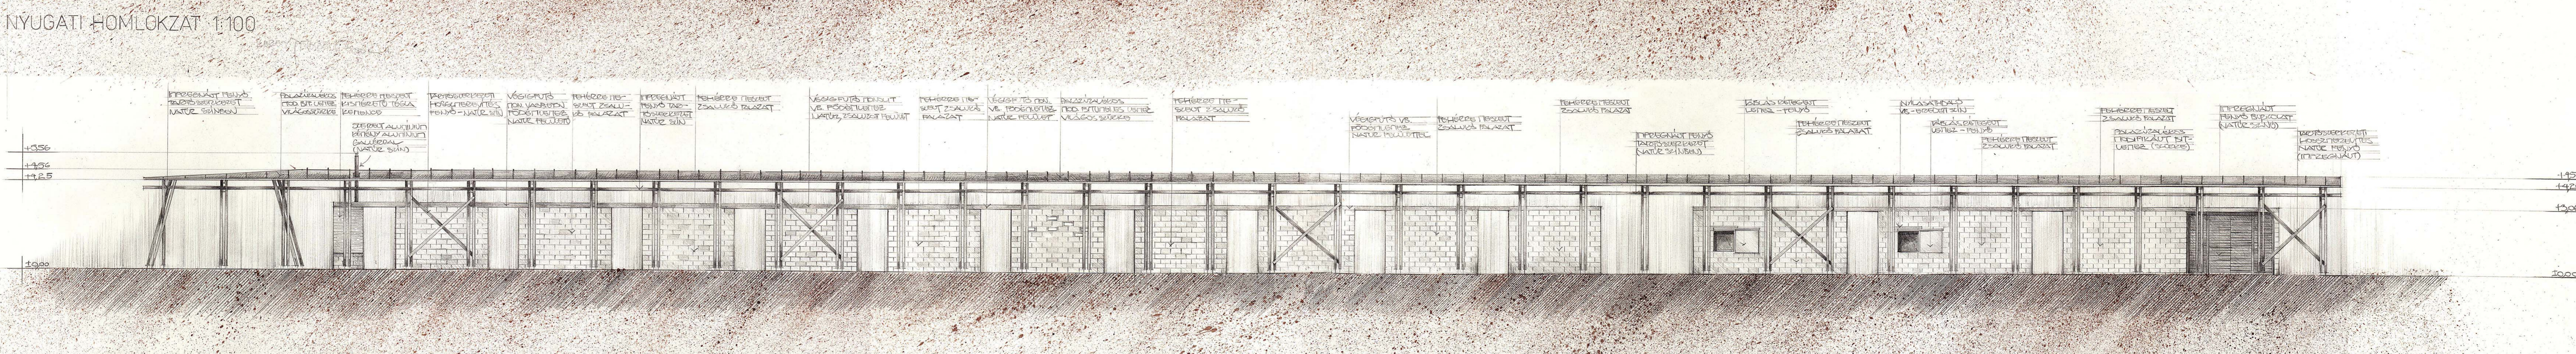

NYUGATI HOMLOKZAT 1:100



KELETI HOMLOKZAT 1:100

201407-R02
DIPLOMATERV
PIACTÉR-ASZÓD
KROMPÁCZKI PÉTER

201407-R03
DIPLOMATERV
PIACTÉR-ASZÓD
KROMPÁCZKI PÉTER