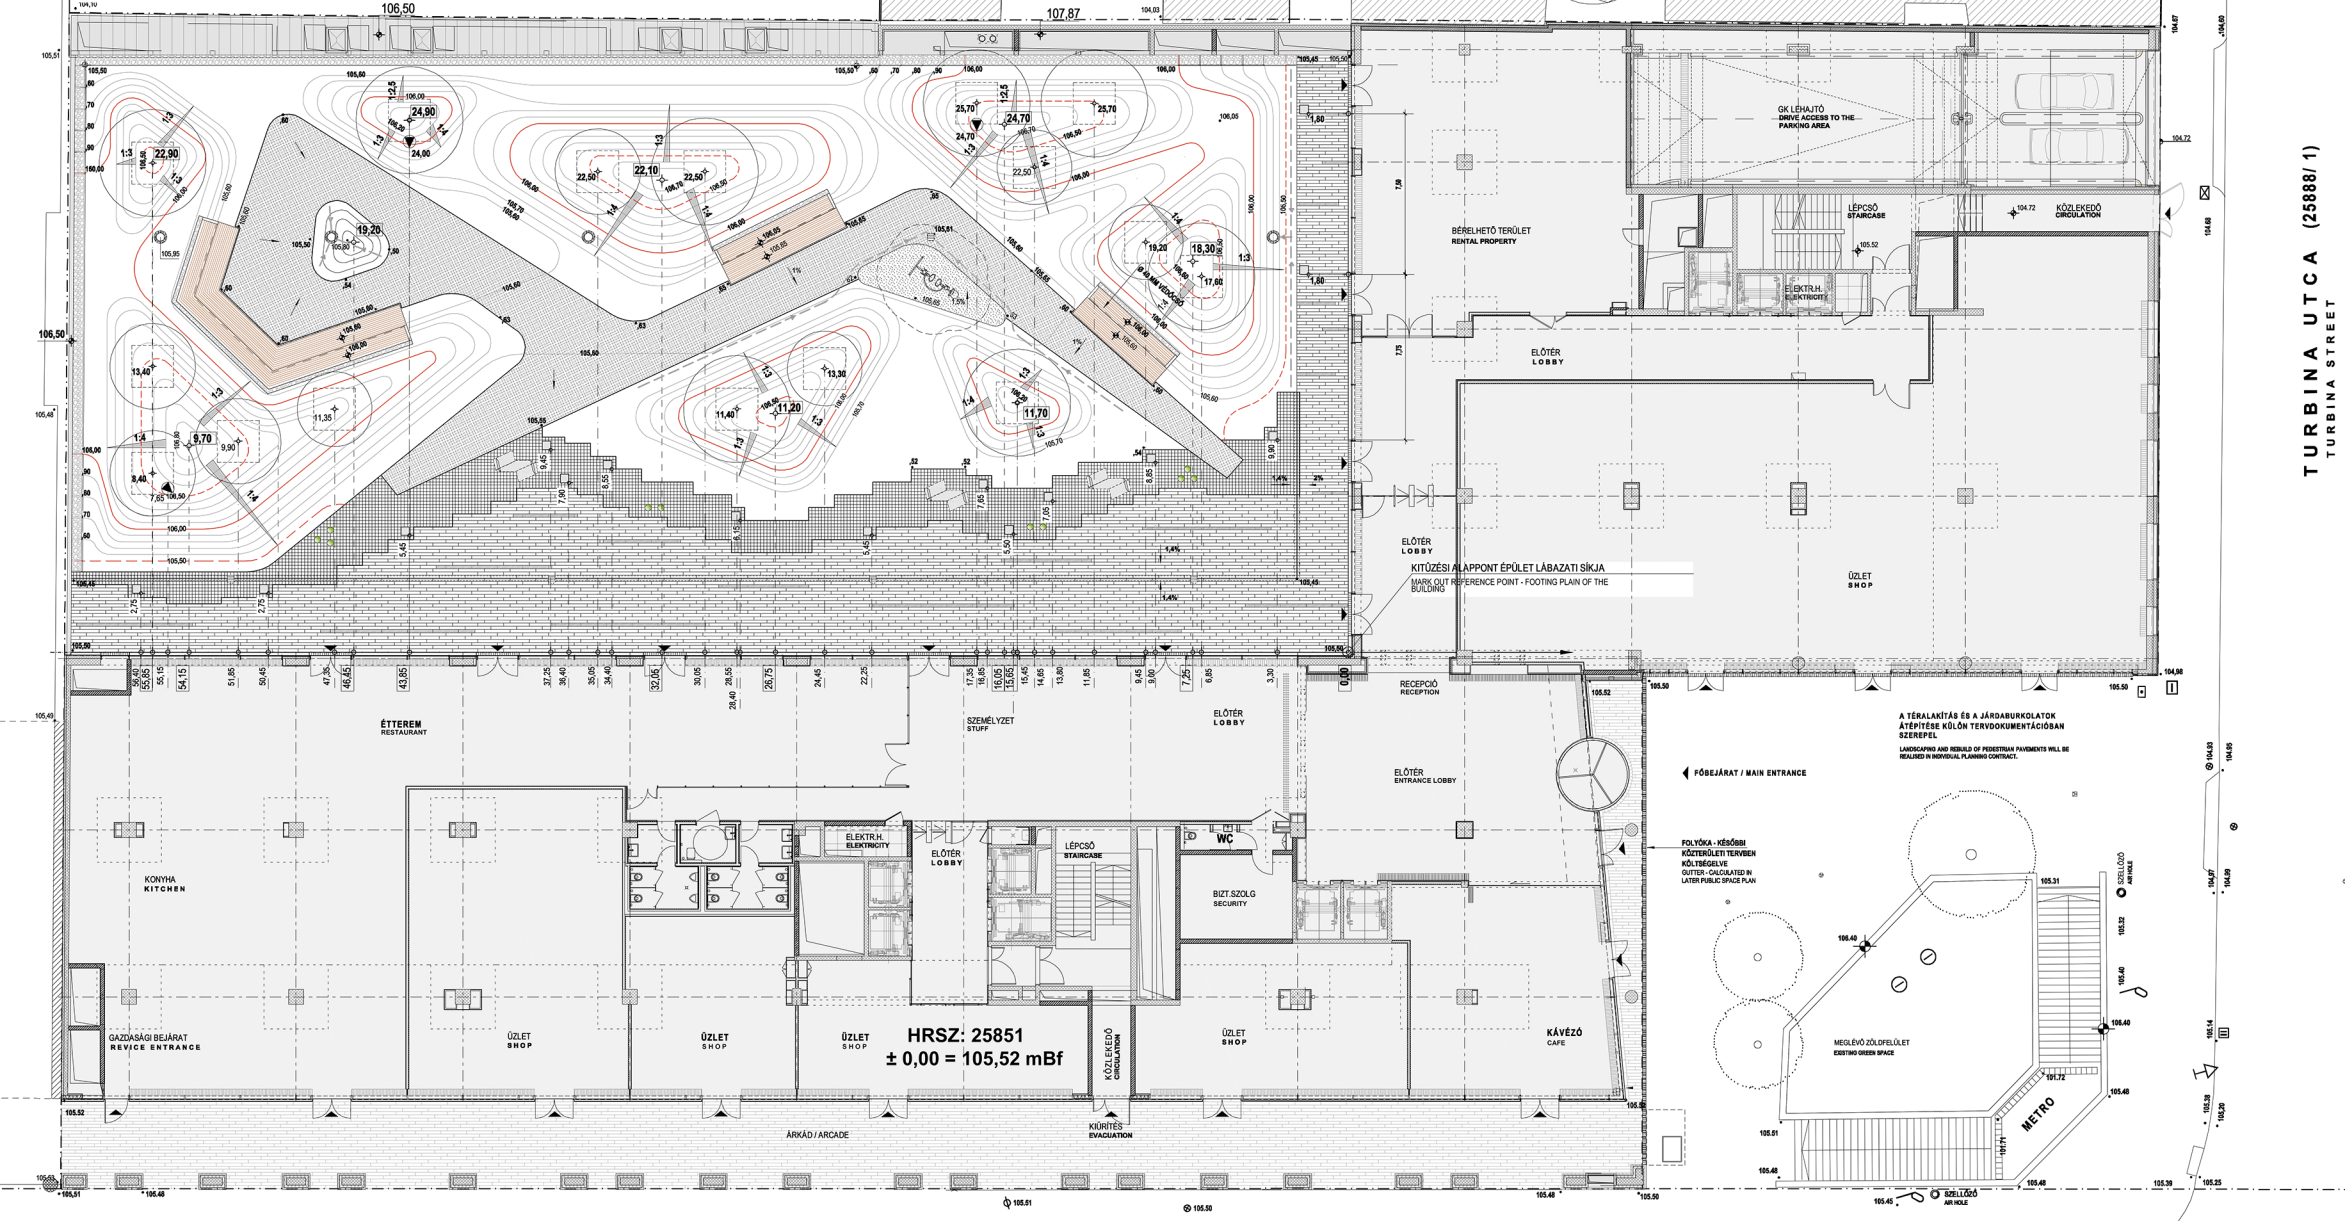
TURBINA UTCA (25888/ 1)
TURBINA STREET
GK LEHAJTÓ
DRIVE ACCESS TO THE PARKING AREA
BÉRELHETŐ TERÜLET
RENTAL PROPERTY
LÉPCSŐ
STAIRCASE
KÖZLEKEDŐ
CIRCULATION
ELEKTR.H.
ELEKTRICITY
ELŐTÉR
LOBBY
KITŰZÉSI ALAPPONT ÉPÜLET LÁBAZATI SÍKJA
MARK OUT REFERENCE POINT - FOOTING PLAIN OF THE BUILDING
ÜZLET
SHOP
ÉTTEREM
RESTAURANT
SZEMÉLYZET
STUFF
RECEPCIÓ
RECEPTION
ELŐTÉR
ENTRANCE LOBBY
A TÉRALAKÍTÁS ÉS A JÁRDABURKOLATOK ÁTÉPÍTÉSE KÜLÖN TERVDOKUMENTÁCIÓBAN SZEREPEL
LANDSCAPING AND REBUILD OF PEDESTRIAN PAVEMENTS WILL BE REALISED IN INDIVIDUAL PLANNING CONTRACT.
FŐBEJÁRAT / MAIN ENTRANCE
FOLYÓKA - KÉSŐBBI KÖZTERÜLETI TERVBEN KÖLTSÉGELVE
GUTTER - CALCULATED IN LATER PUBLIC SPACE PLAN
KONYHA
KITCHEN
ELEKTR.H.
ELEKTRICITY
ELŐTÉR
LOBBY
LÉPCSŐ
STAIRCASE
WC
BIZT.SZOLG
SECURITY
GAZDASÁGI BEJÁRAT
REVICE ENTRANCE
ÜZLET
SHOP
ÜZLET
SHOP
ÜZLET
SHOP
KÖZLEKEDŐ
CIRCULATION
ÜZLET
SHOP
KÁVÉZÓ
CAFE
ÁRKÁD / ARCADE
KIÜRÍTÉS
EVACUATION
HRSZ: 25851
± 0,00 = 105,52 mBf
MEGLÉVŐ ZÖLDFELÜLET
EXISTING GREEN SPACE
METRO
SZELLŐZŐ
AIR HOLE
SZELLŐZŐ
AIR HOLE