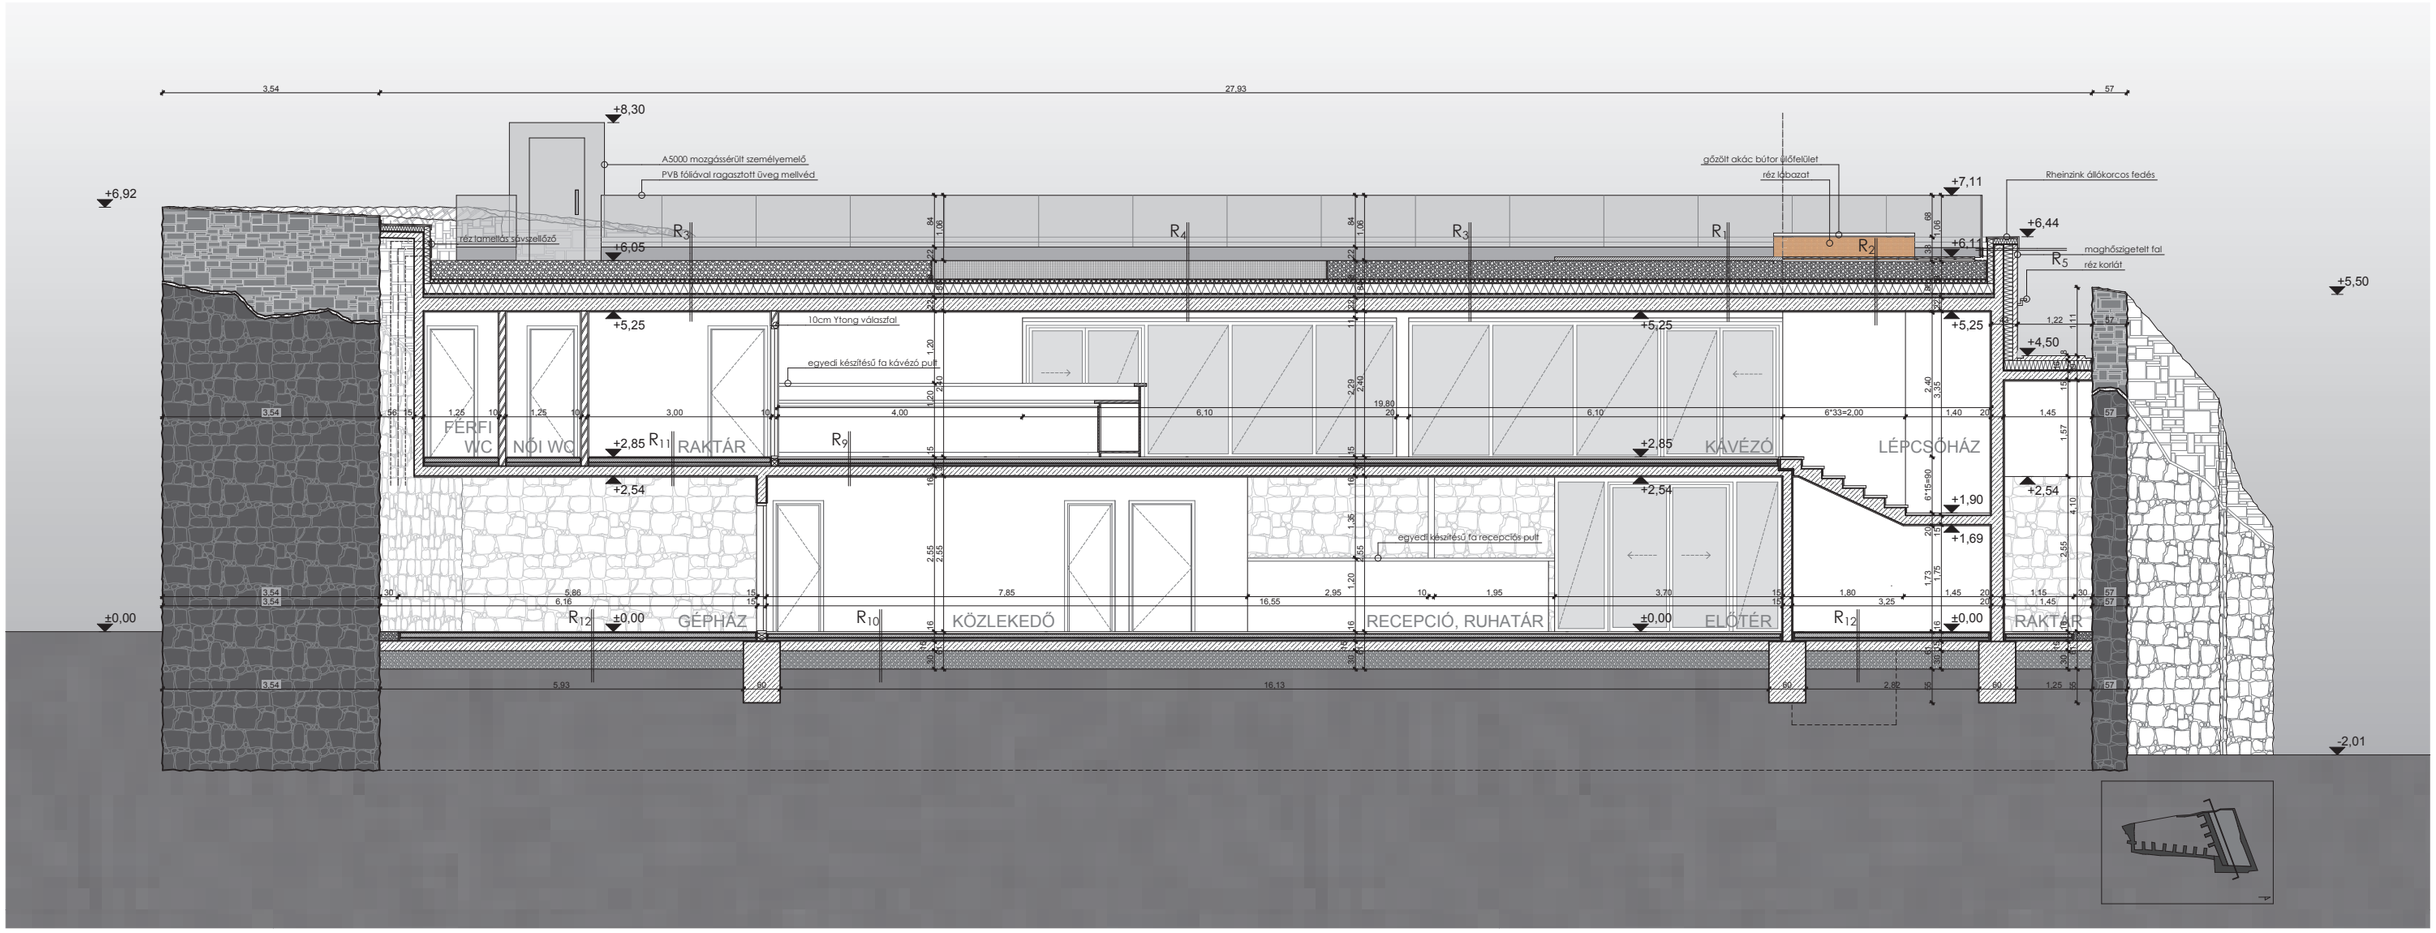

A-A METSZET

BME URBANISZTIKA TANSZÉK DIPLOMATERVEZÉS EGER ZÁRKÁNDY-BÁSTYA METSZET M=1:100 2014-01-20 RÁTKAI ANNA