


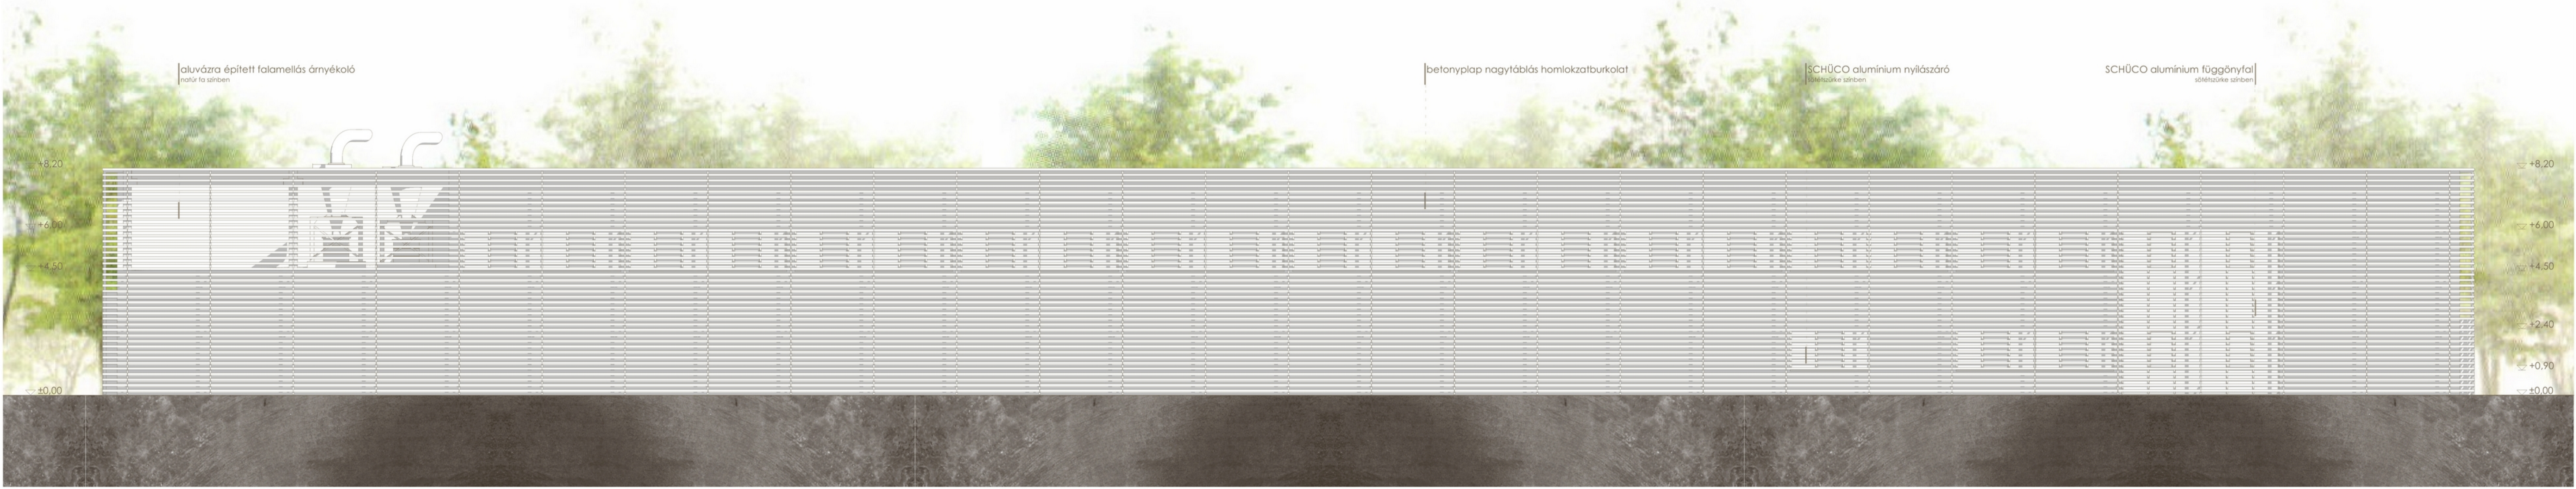

észak-keleti homlokzat



dél-keleti homlokzat

