


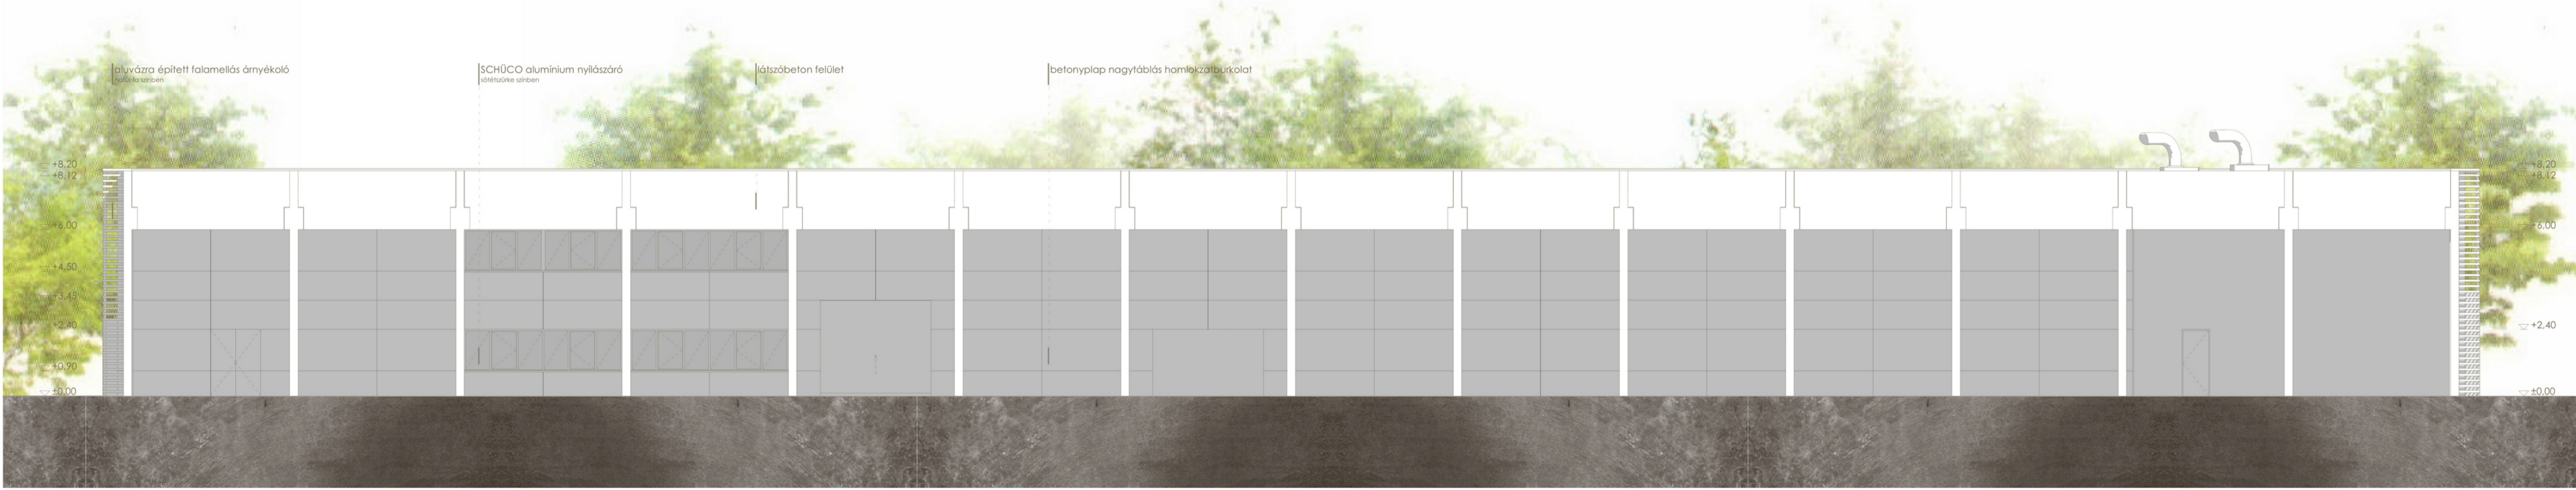

dél-nyugati homlokzat



észak-nyugati homlokzat

