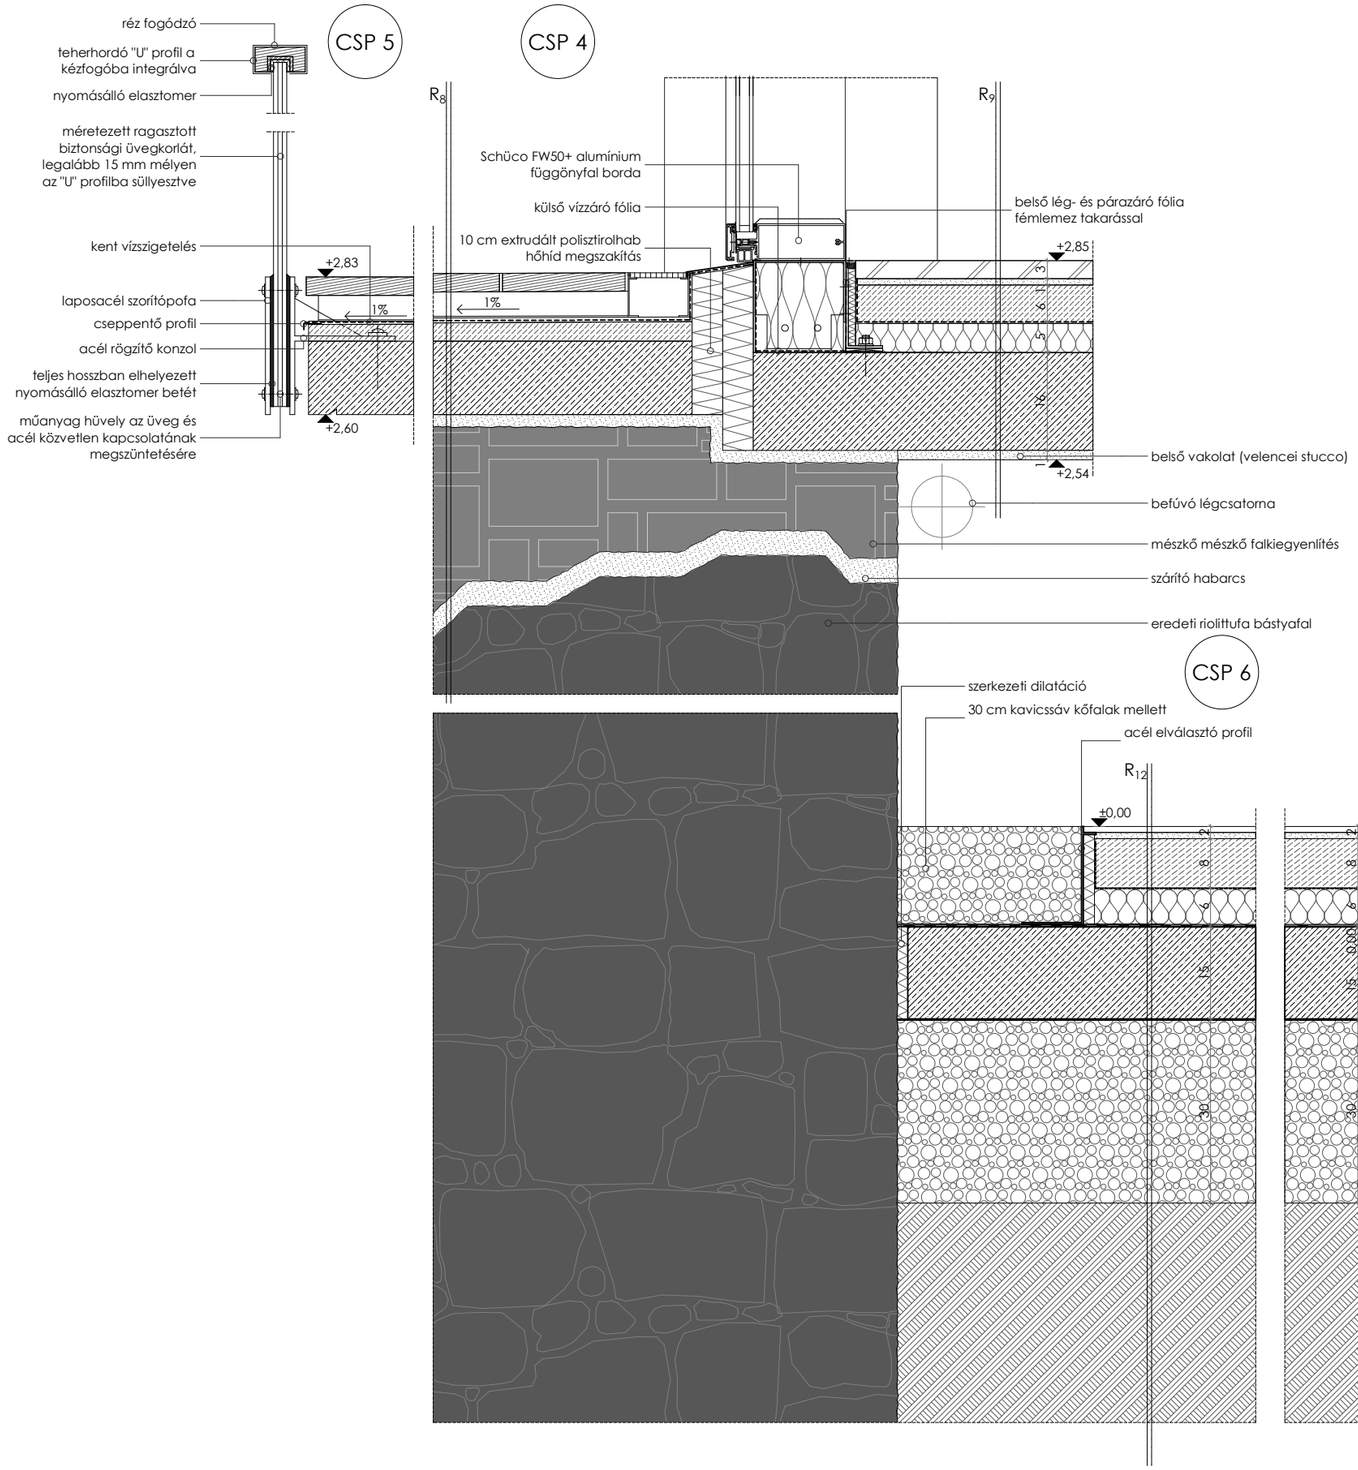

BME URBANISZTIKA TANSZÉK DIPLOMATERVEZÉS EGER ZÁRKÁNDY-BÁSTYA RÉSZLETRAJZOK M=1:10 2014-01-20 RÁTKAI ANNA