




Nyugati

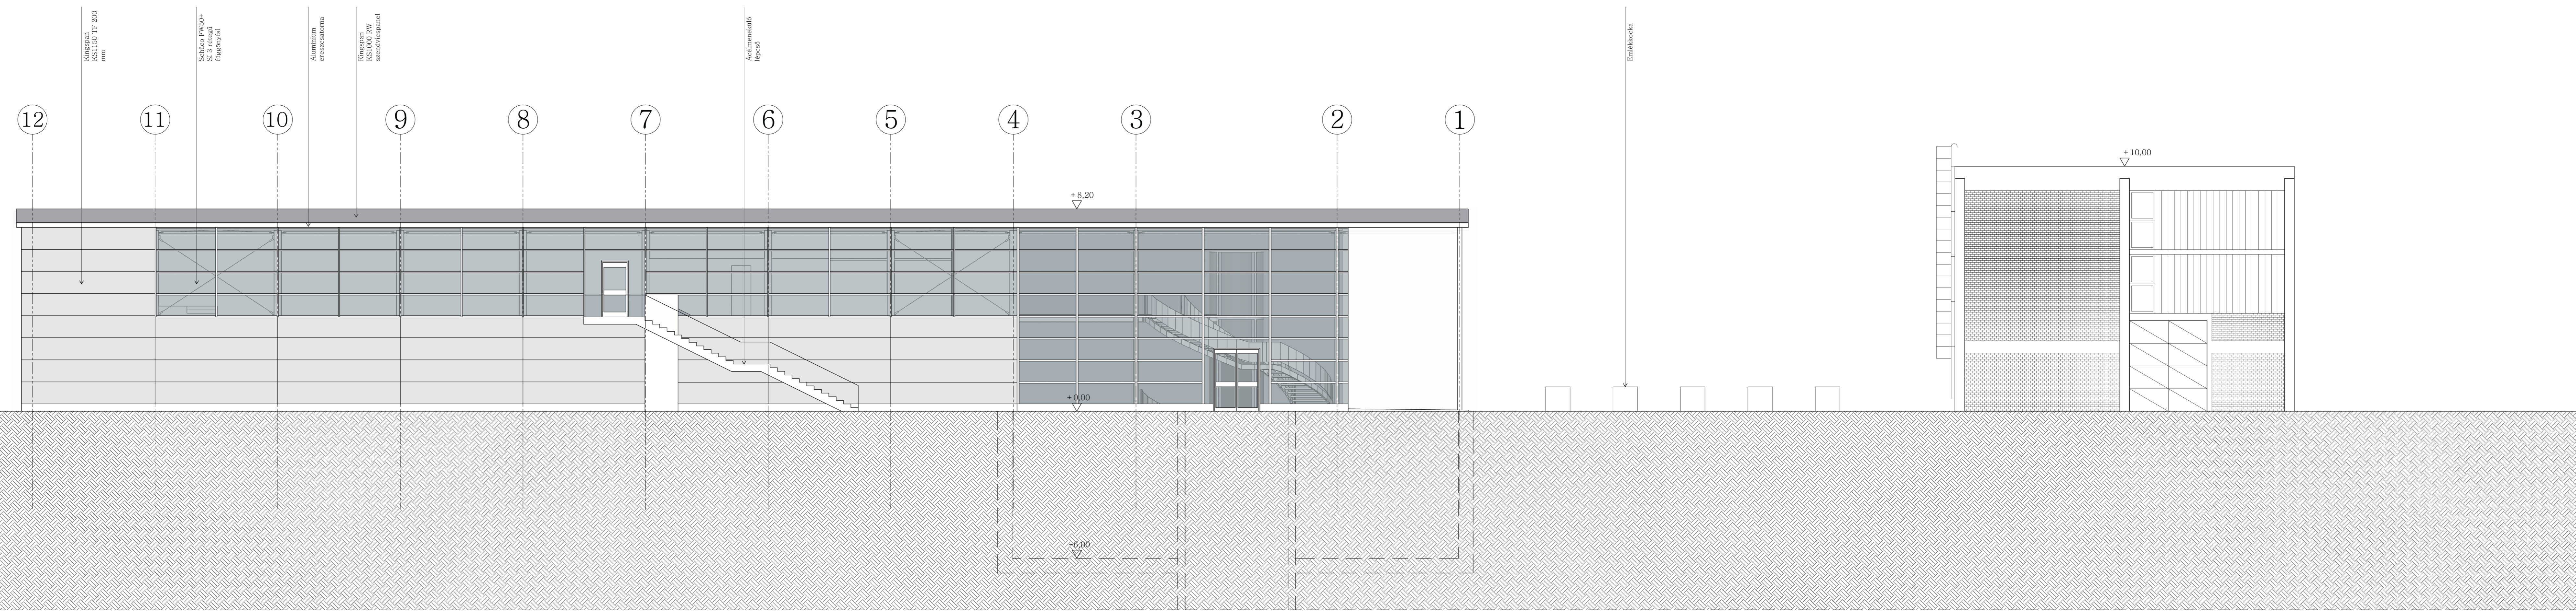

Északi

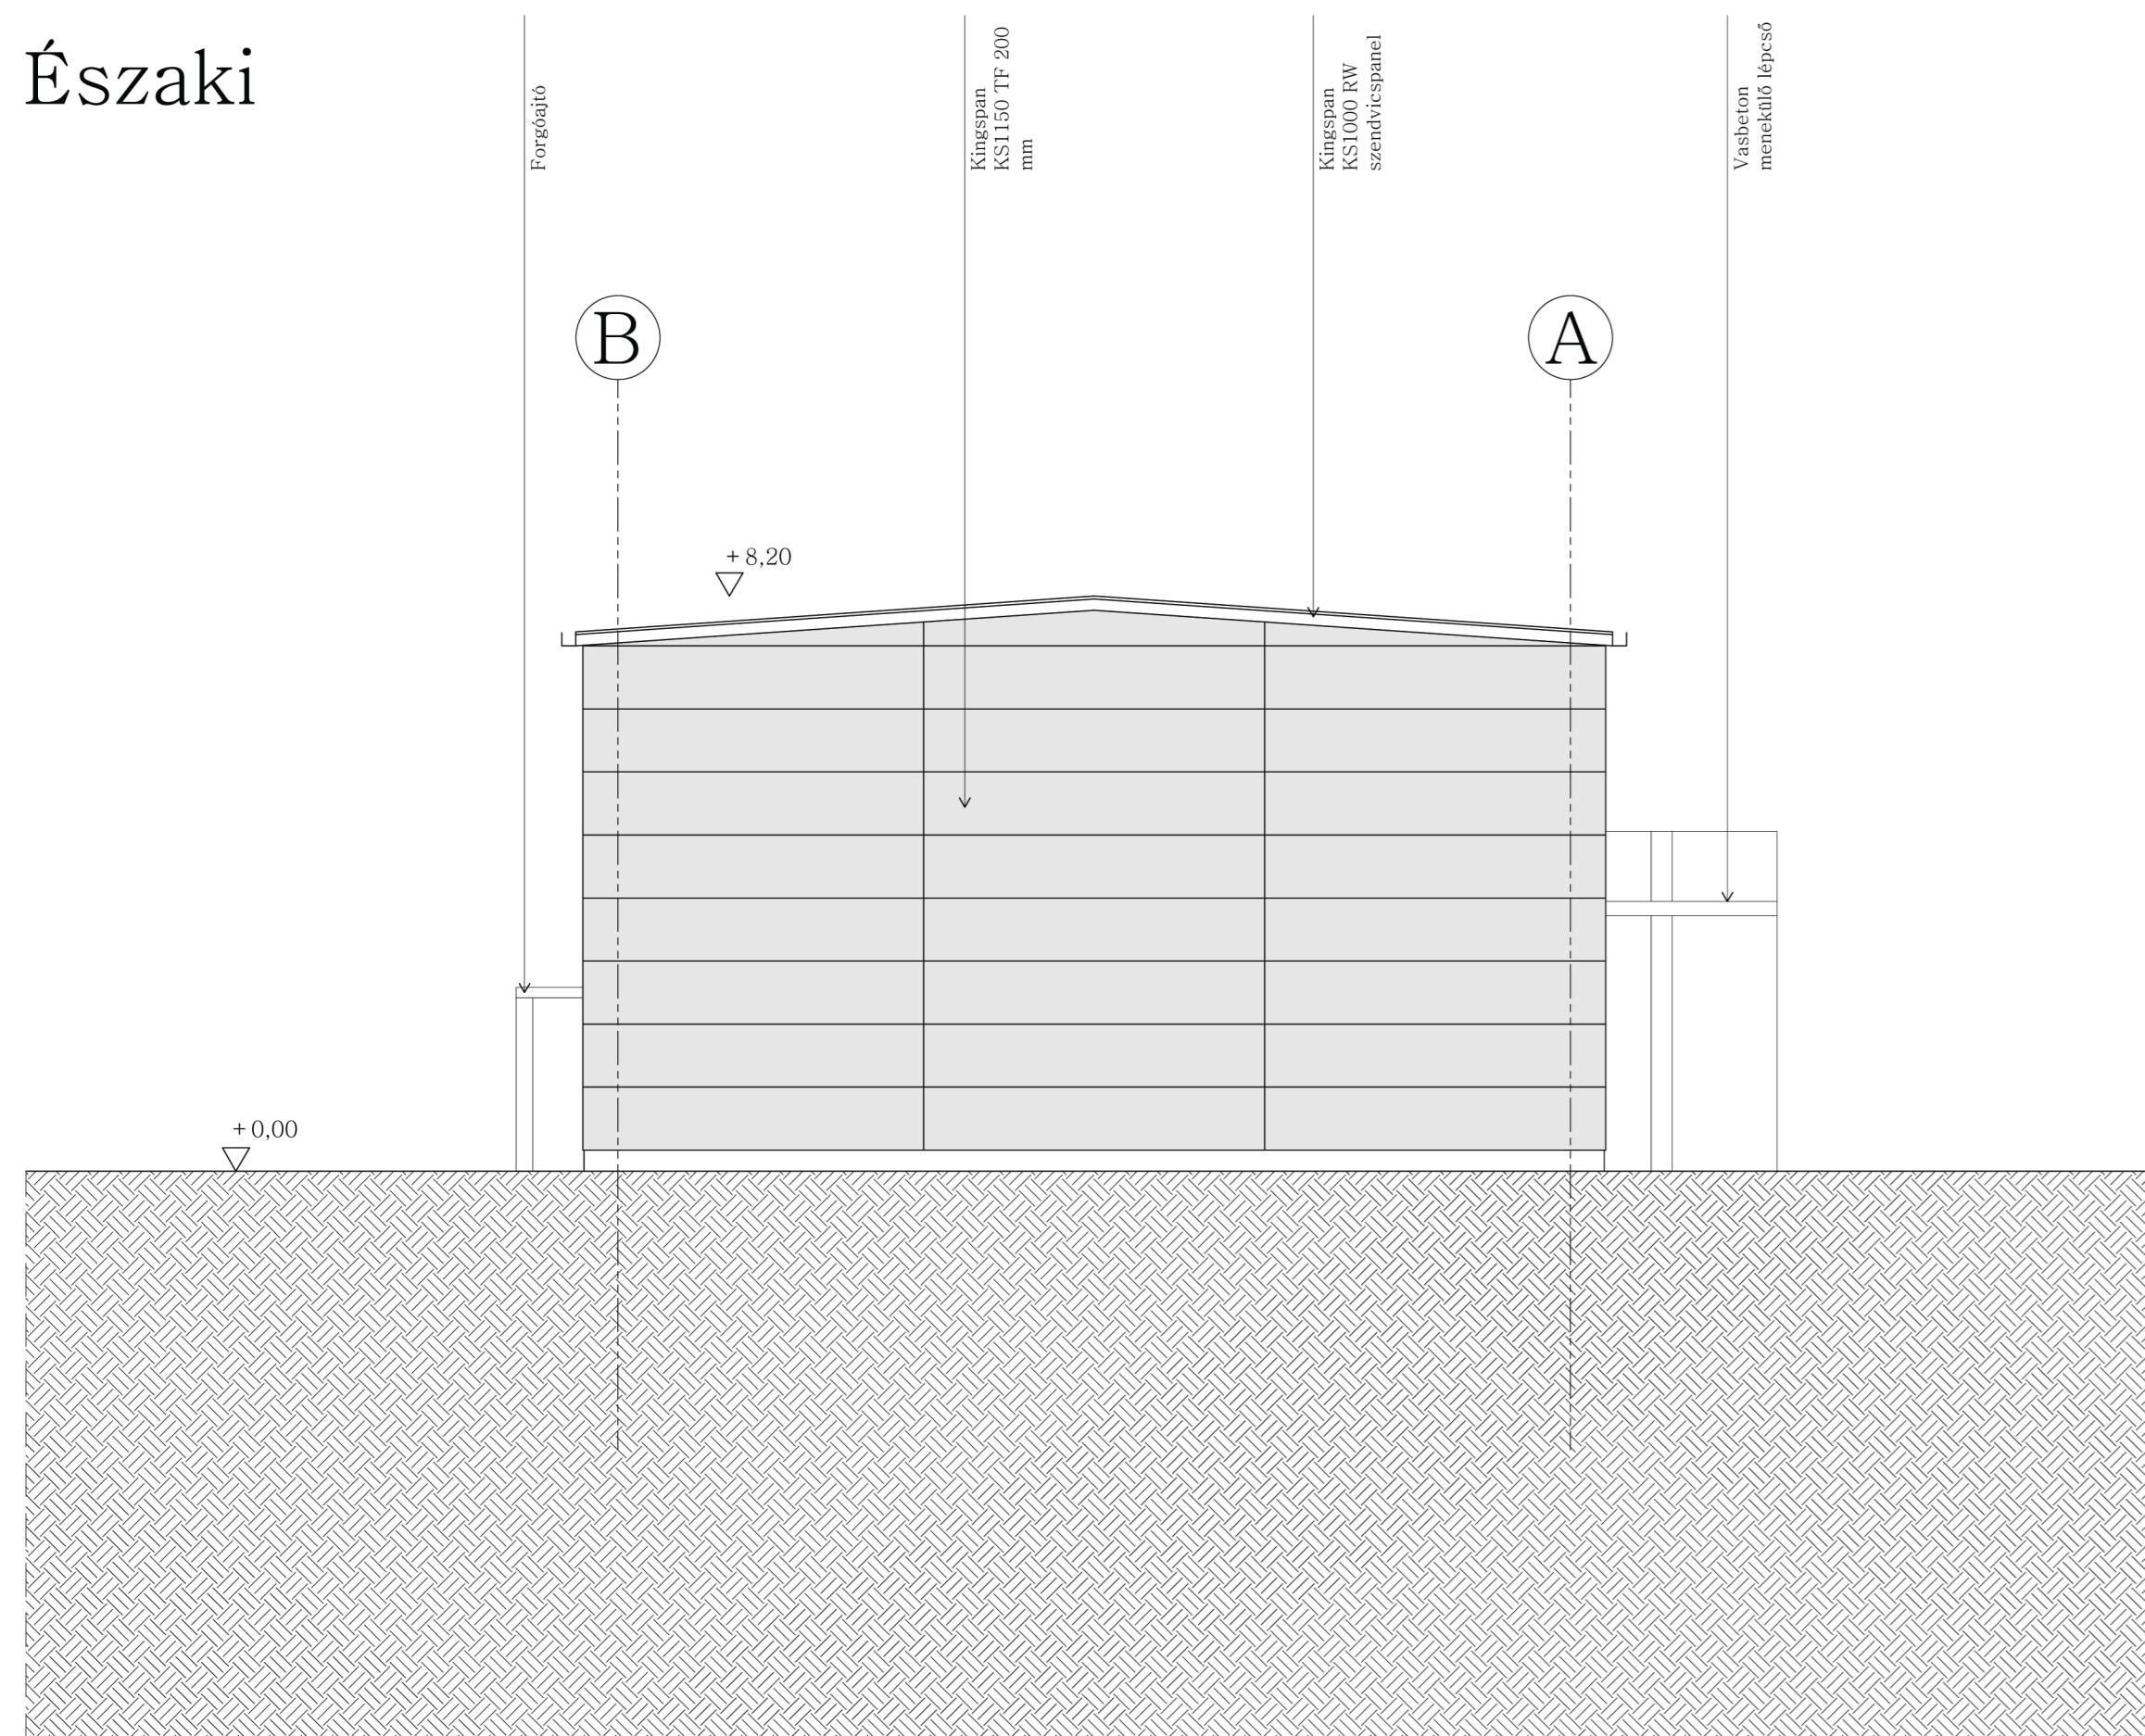

Déli

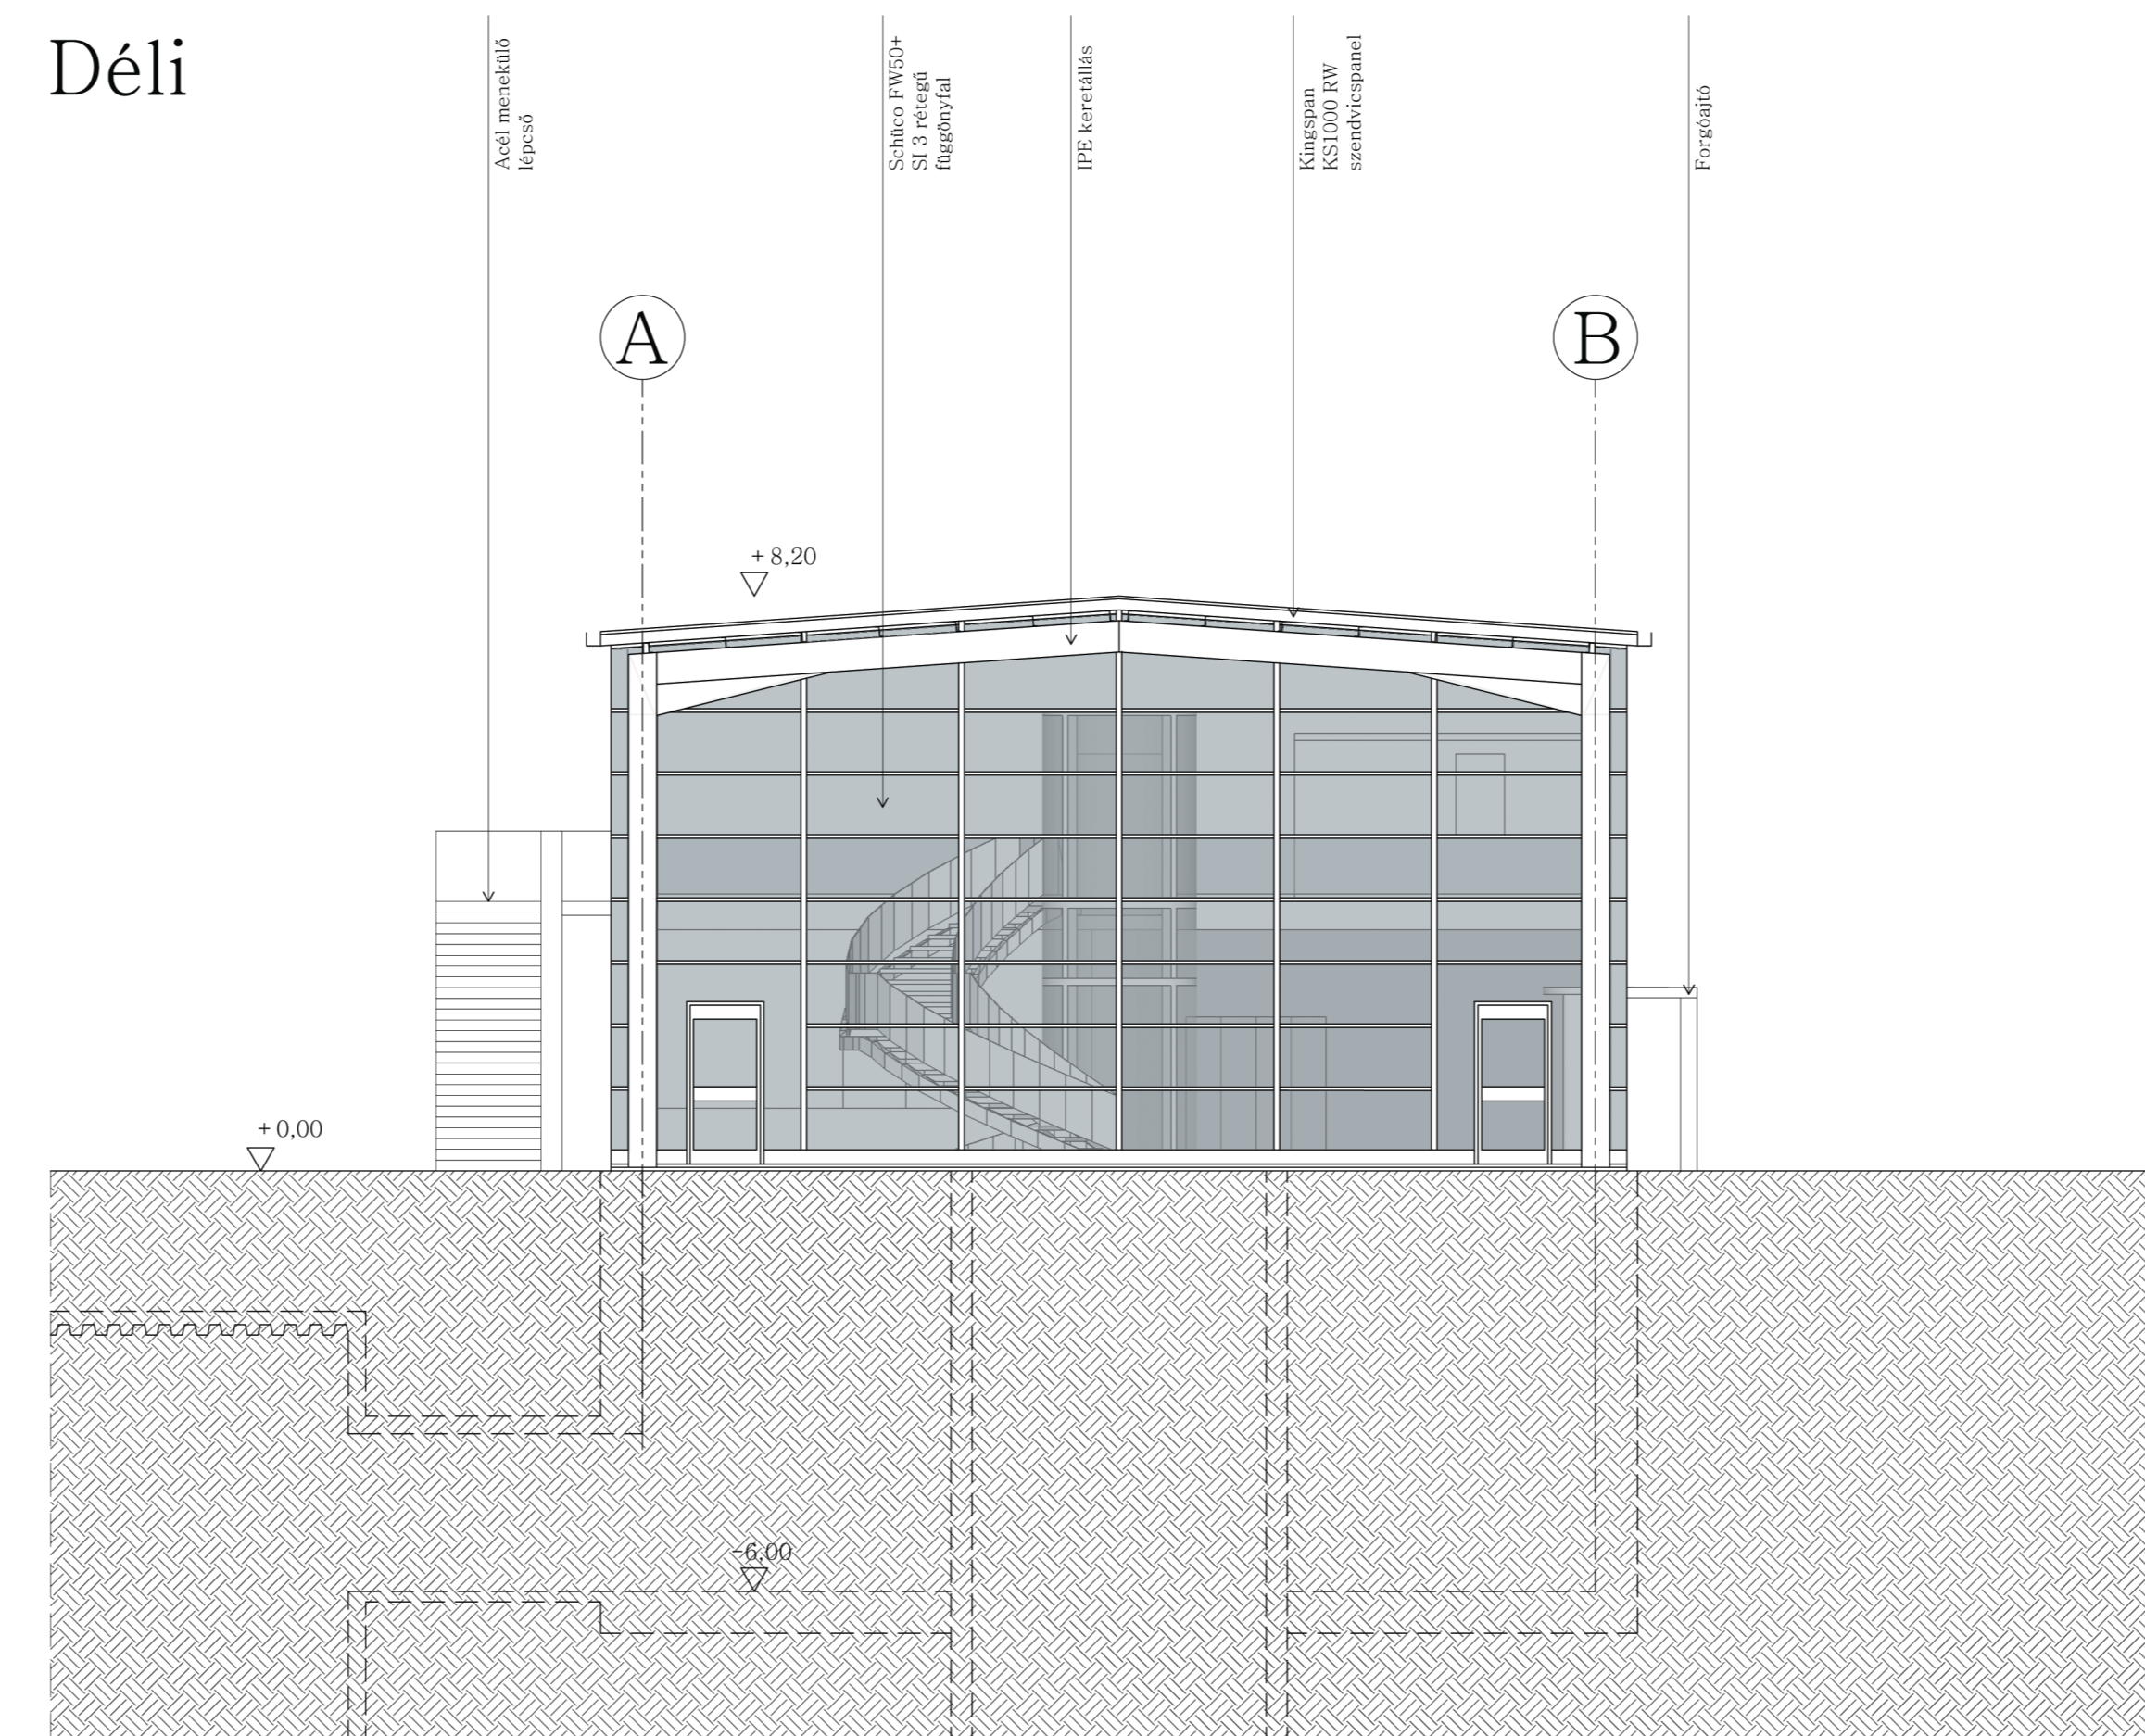

Emlékmű

