




CS-6 Csomópont

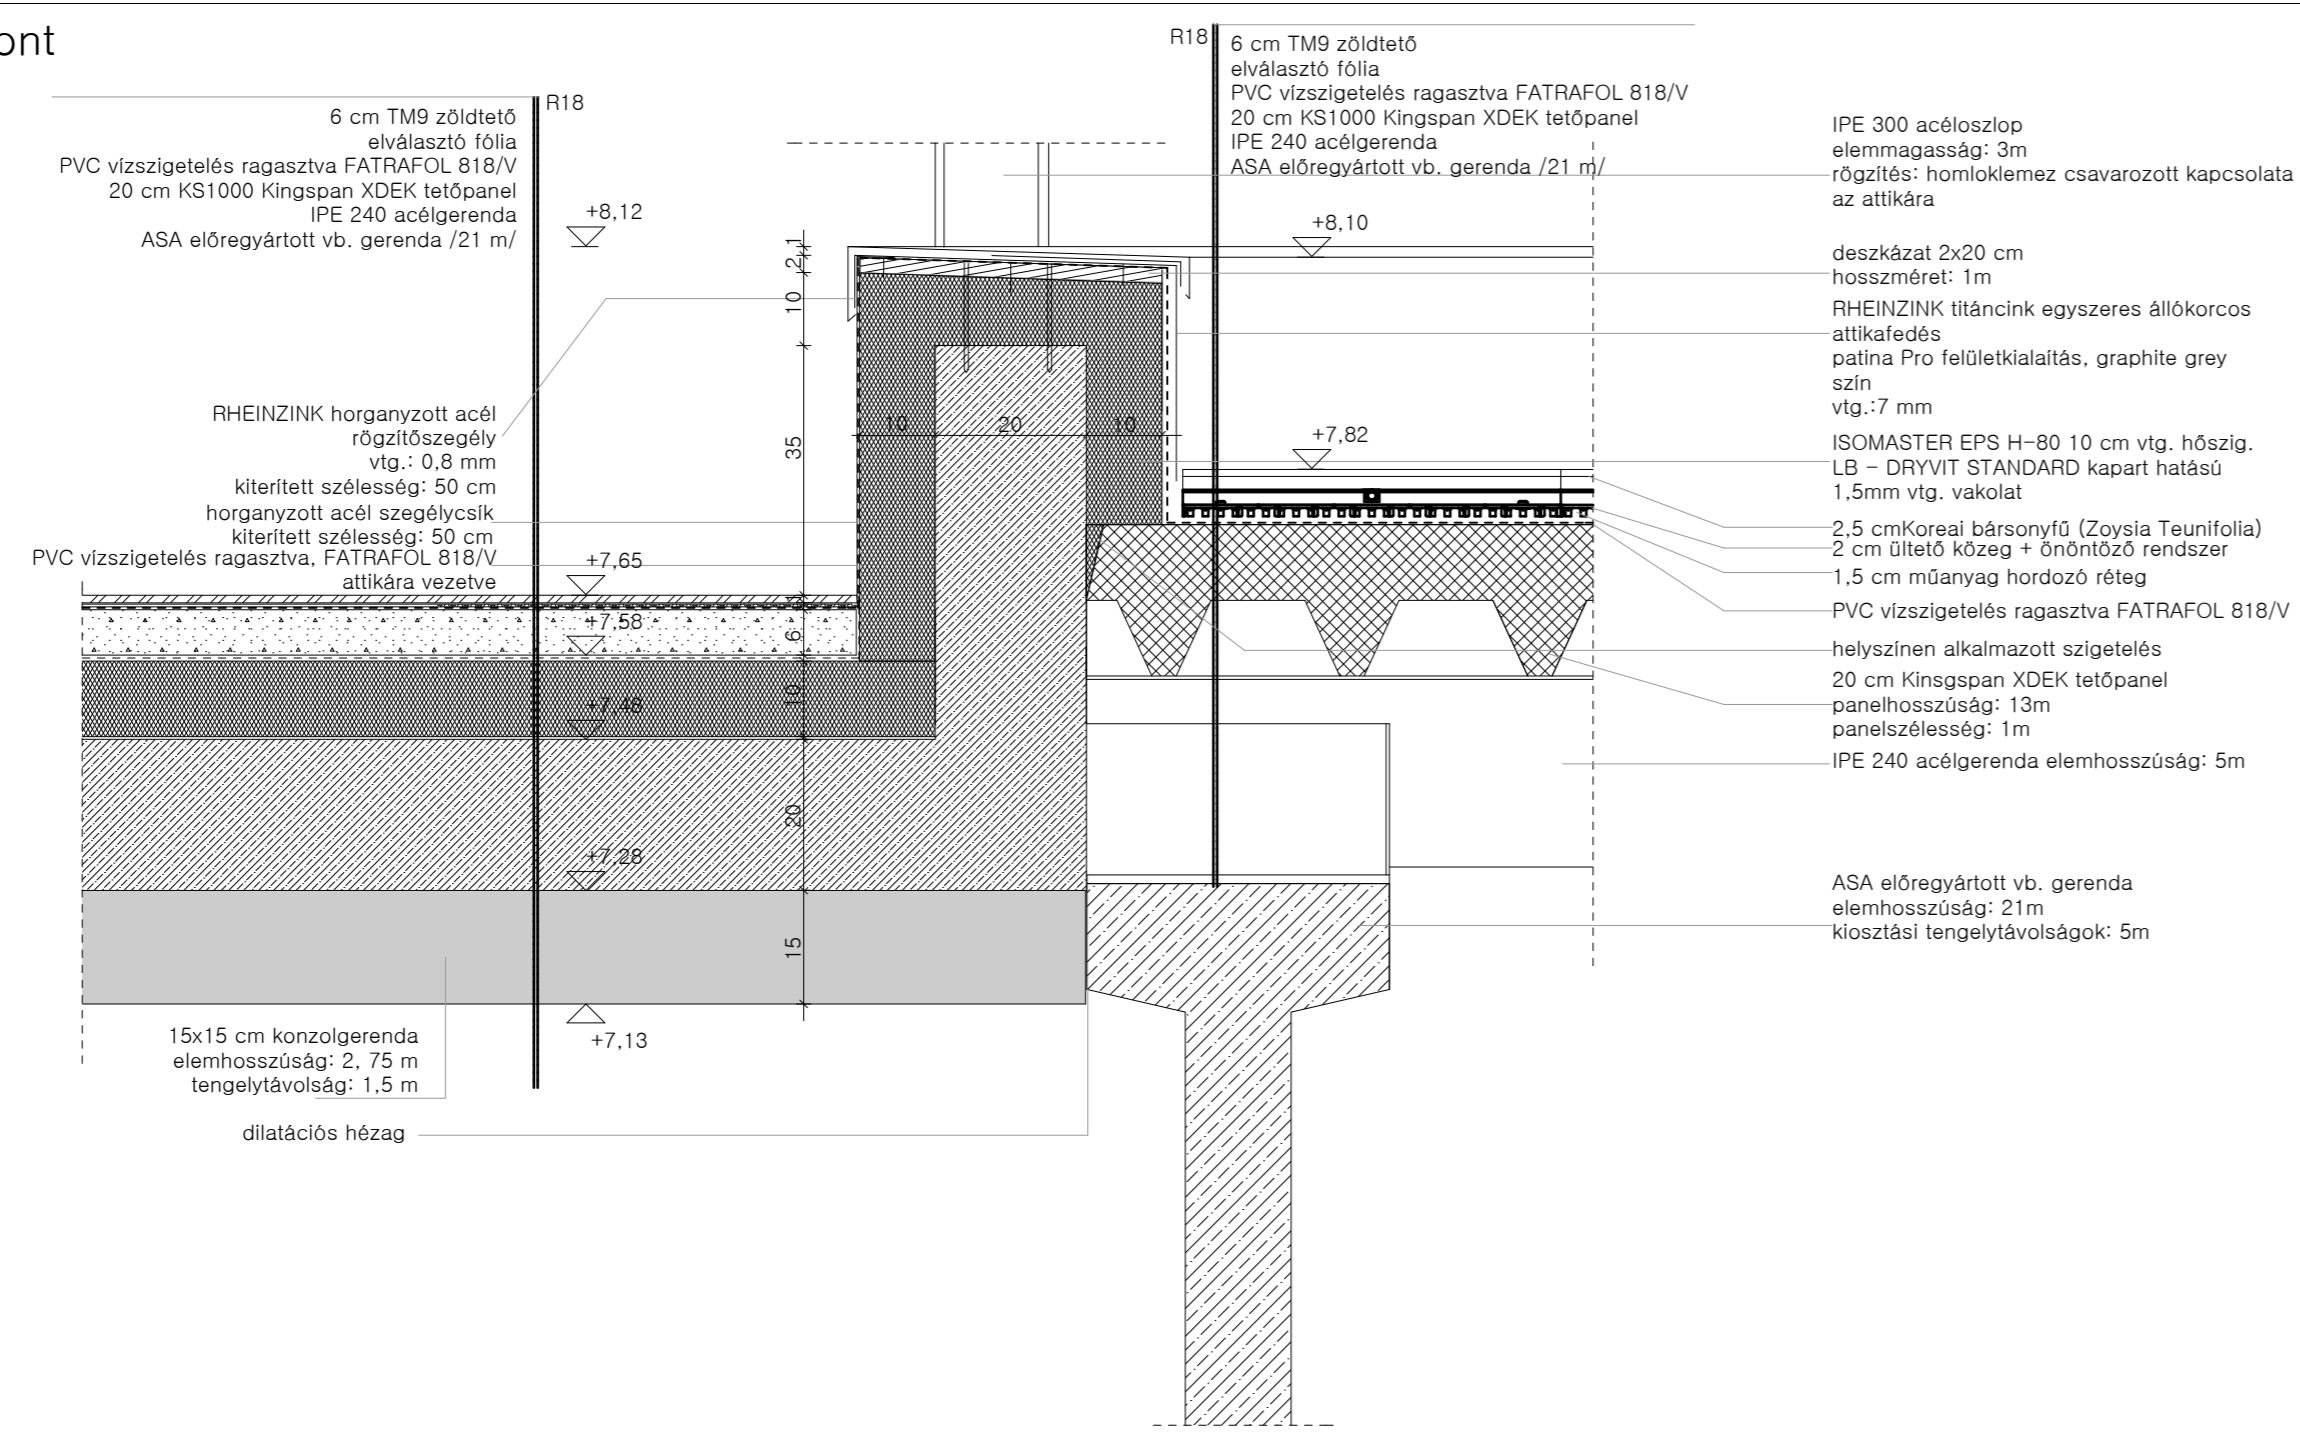


CS-3 Csomópont

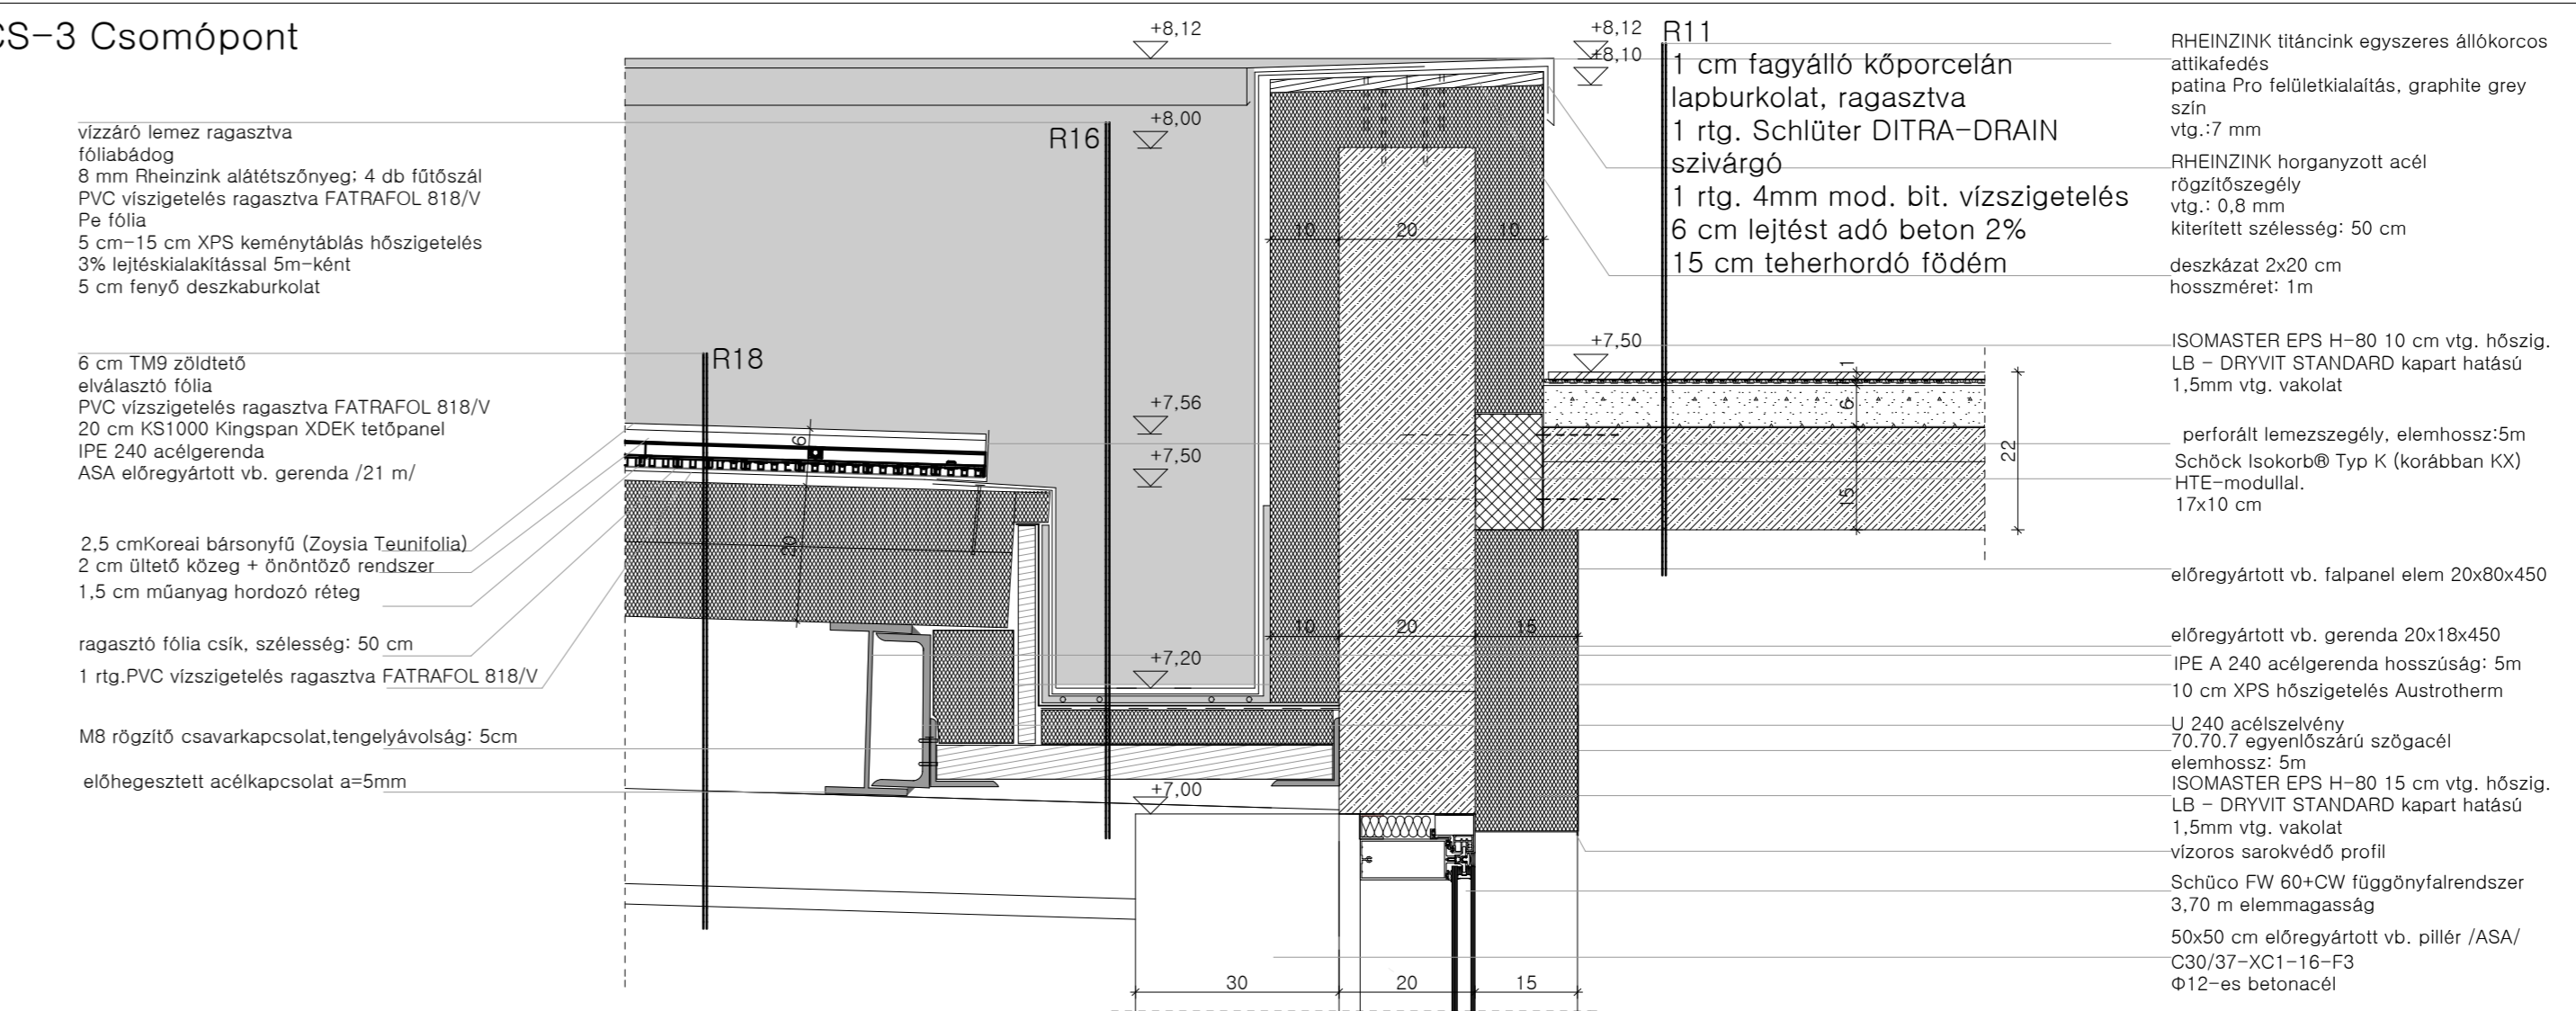


CS-5 Csomópont

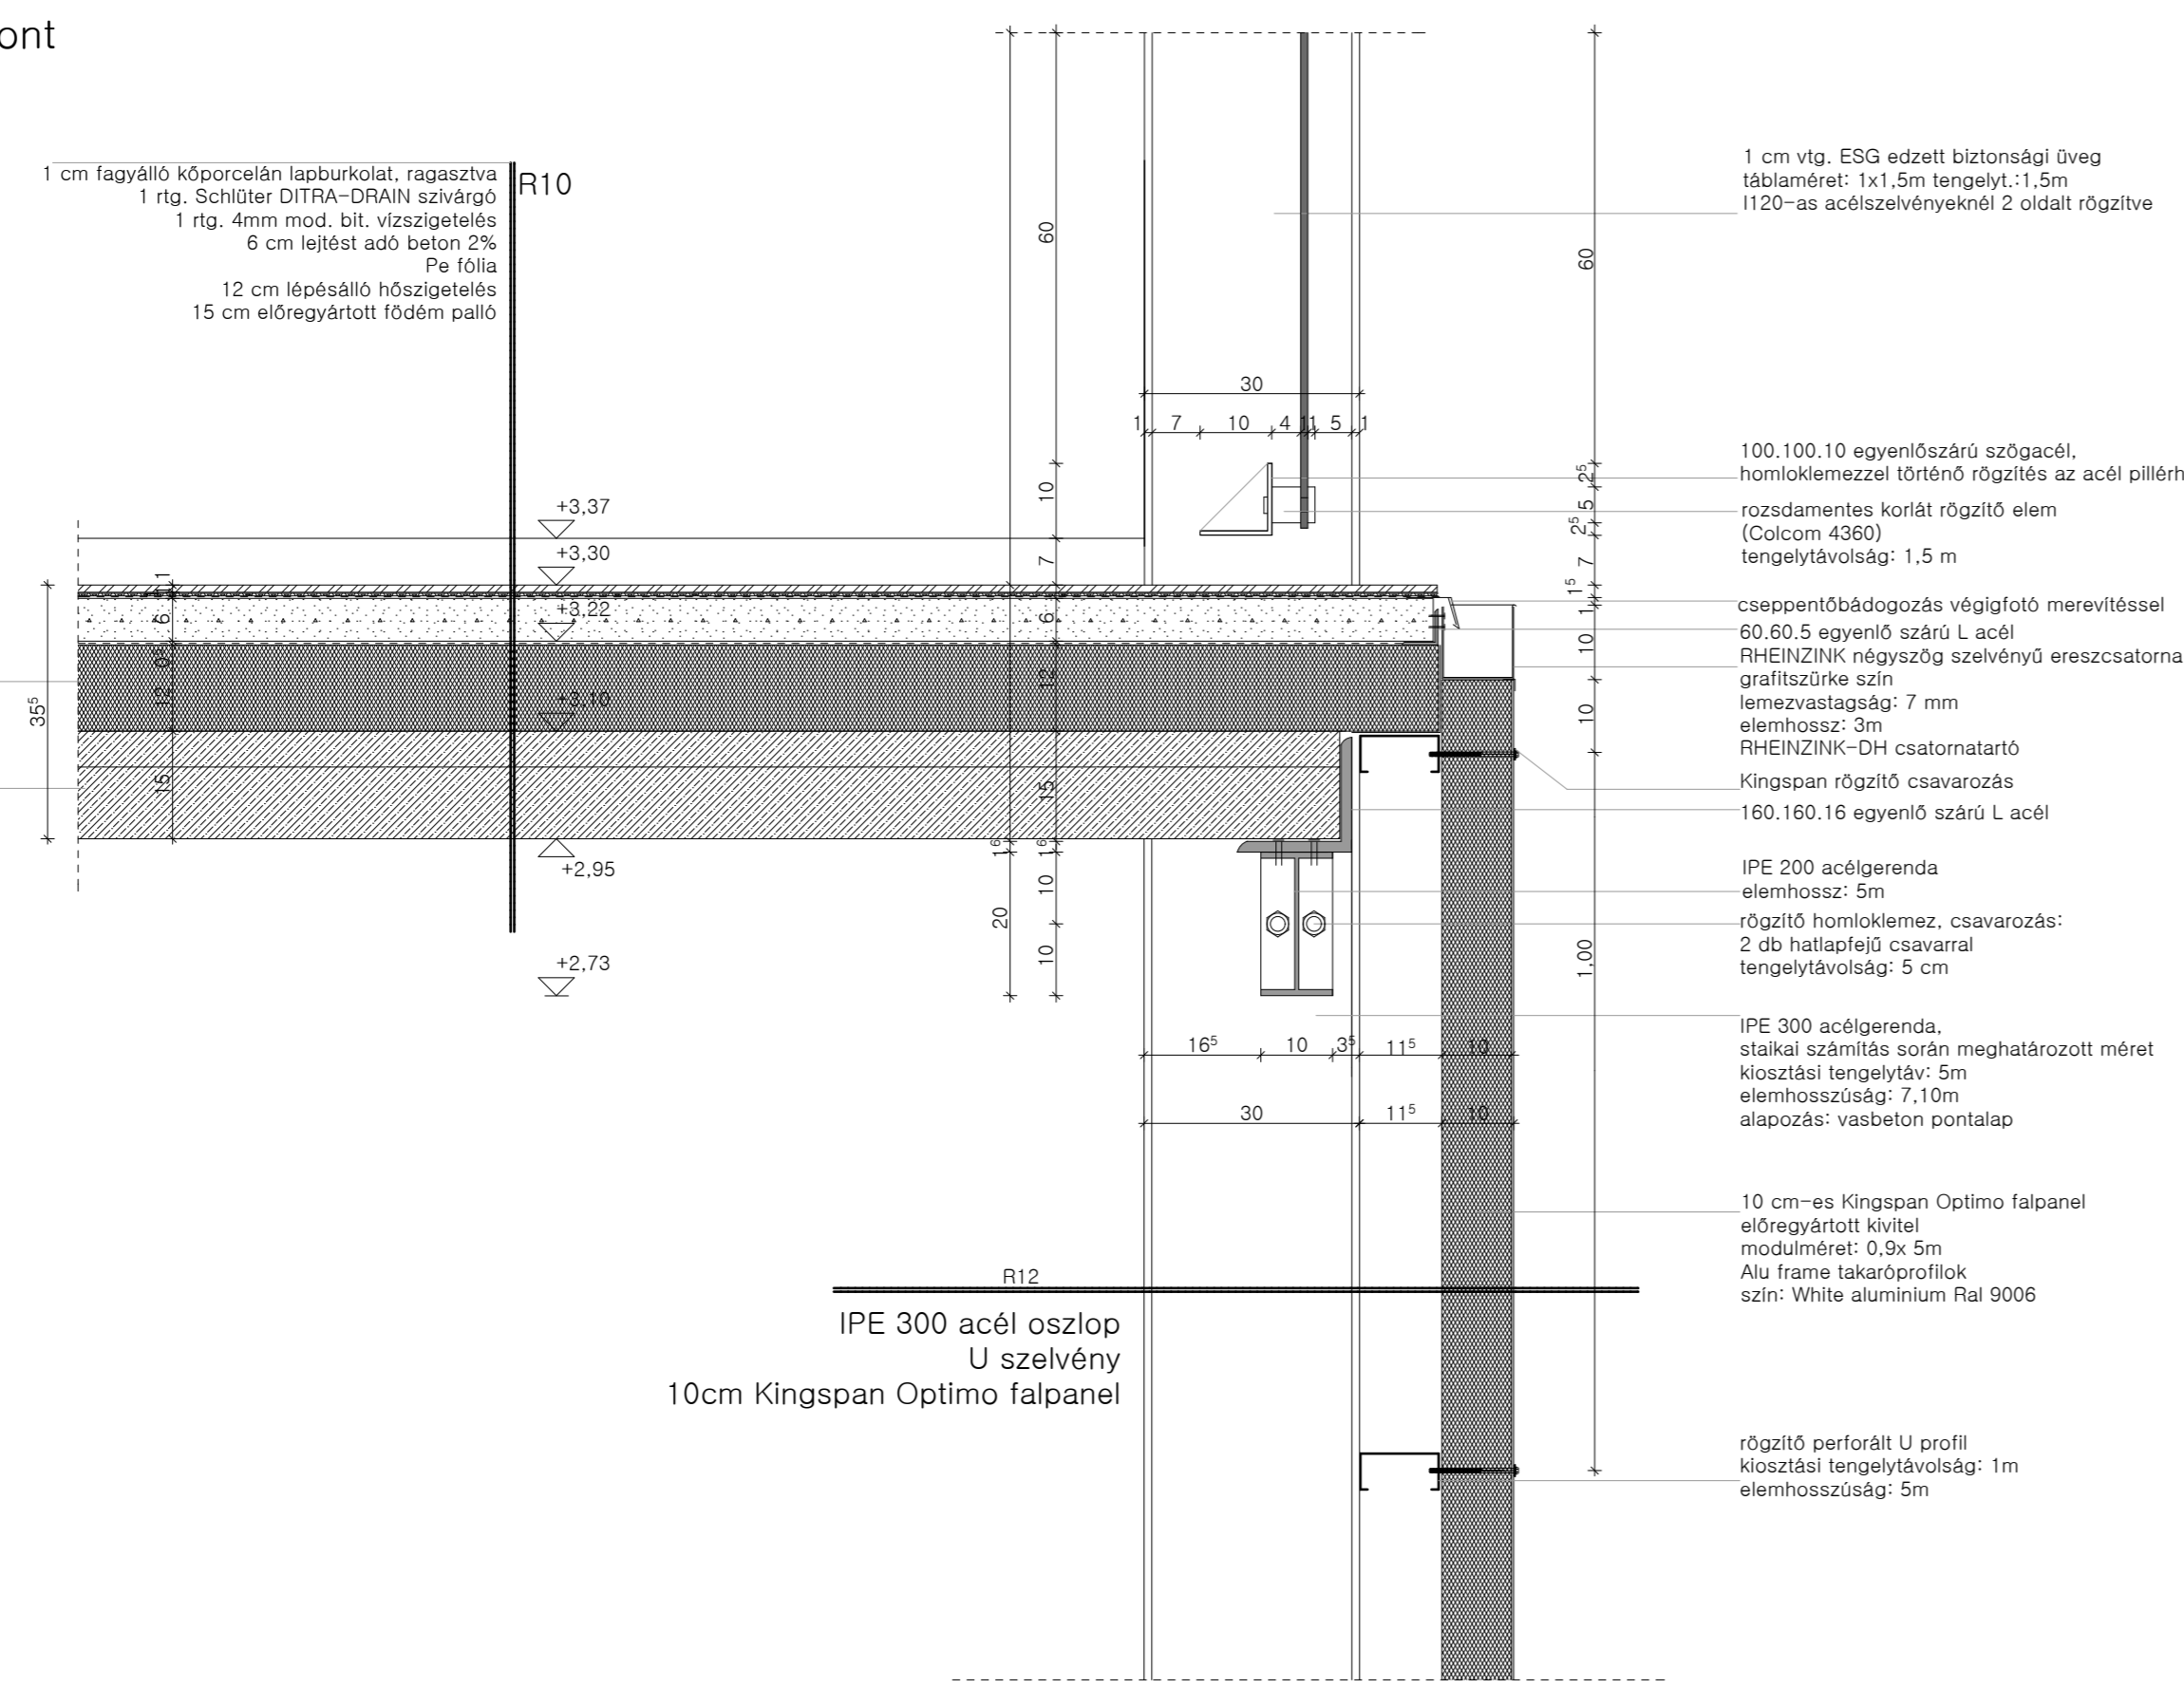

CS-2 Csomópont

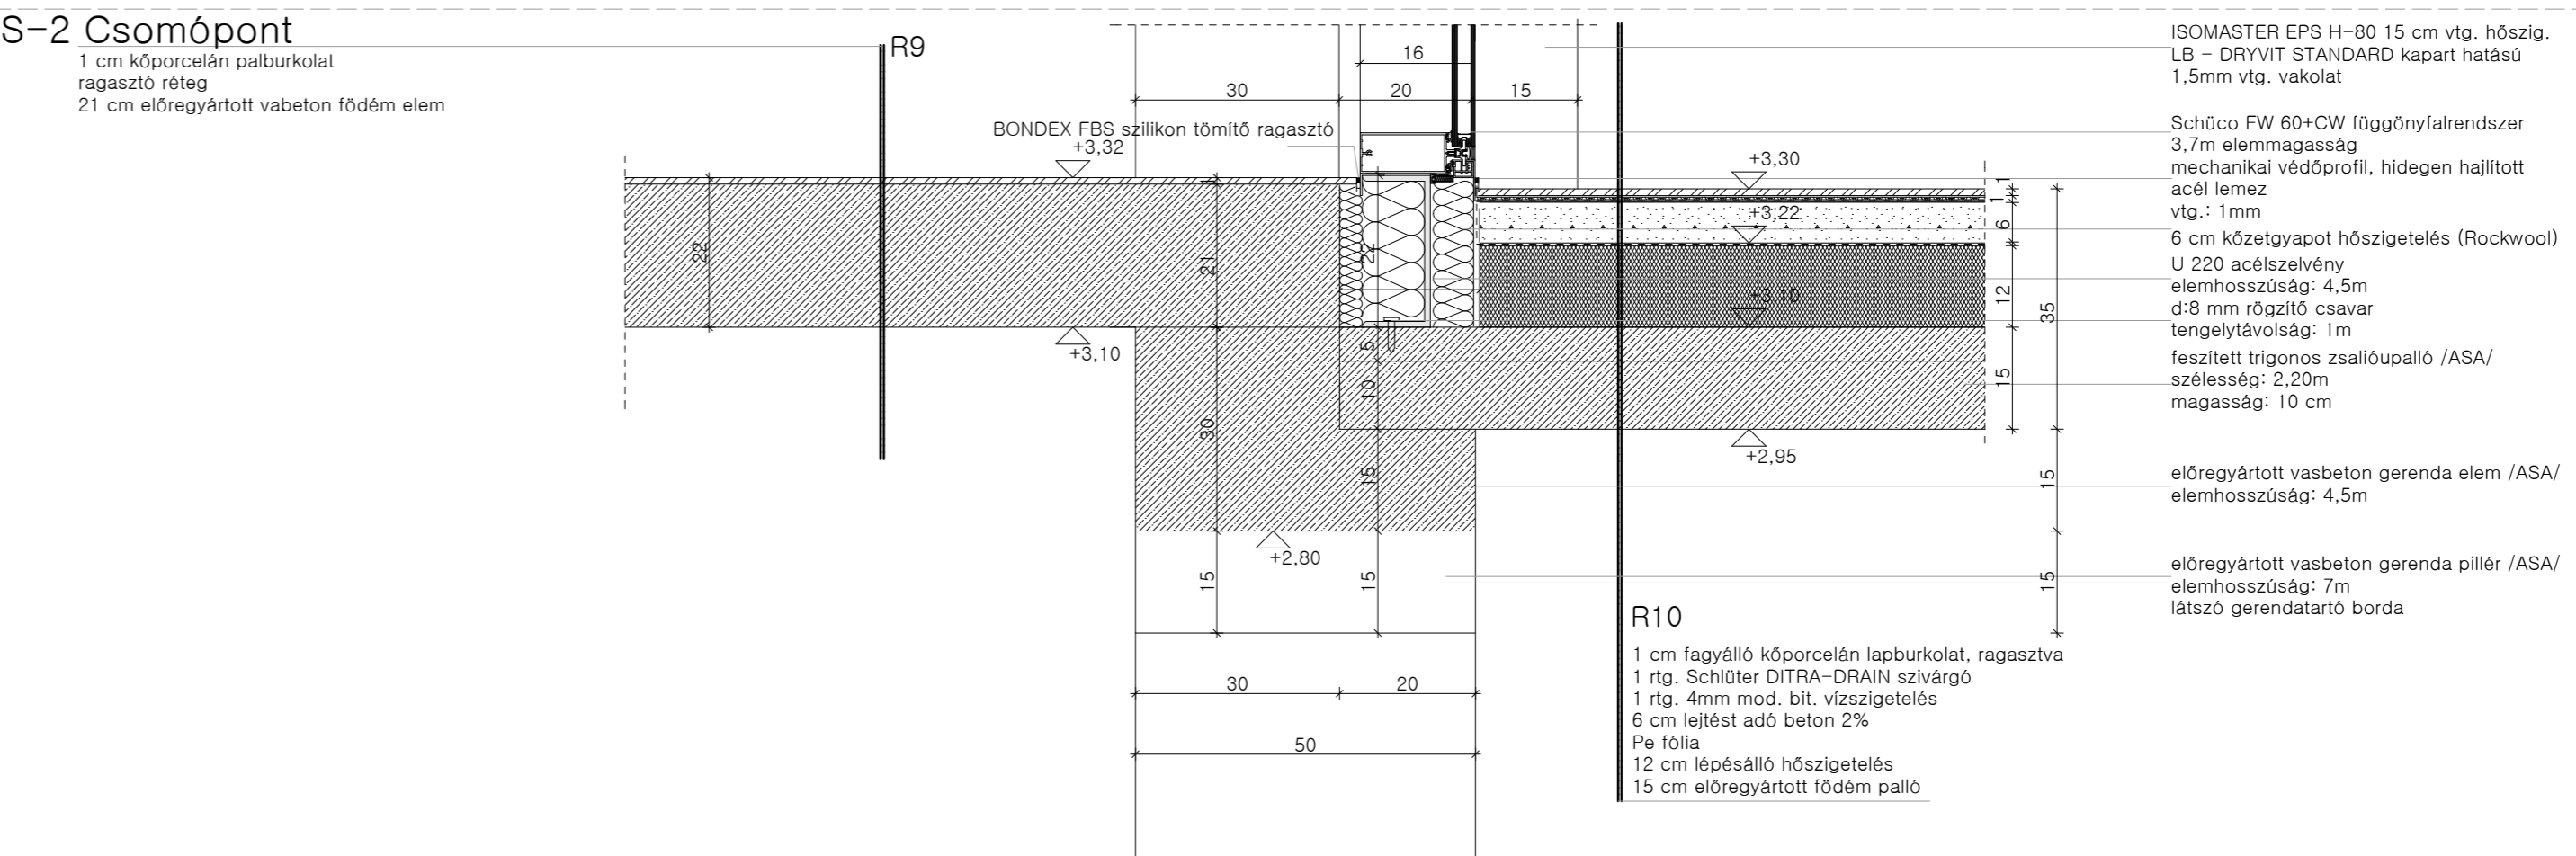

CS-1 Csomópont

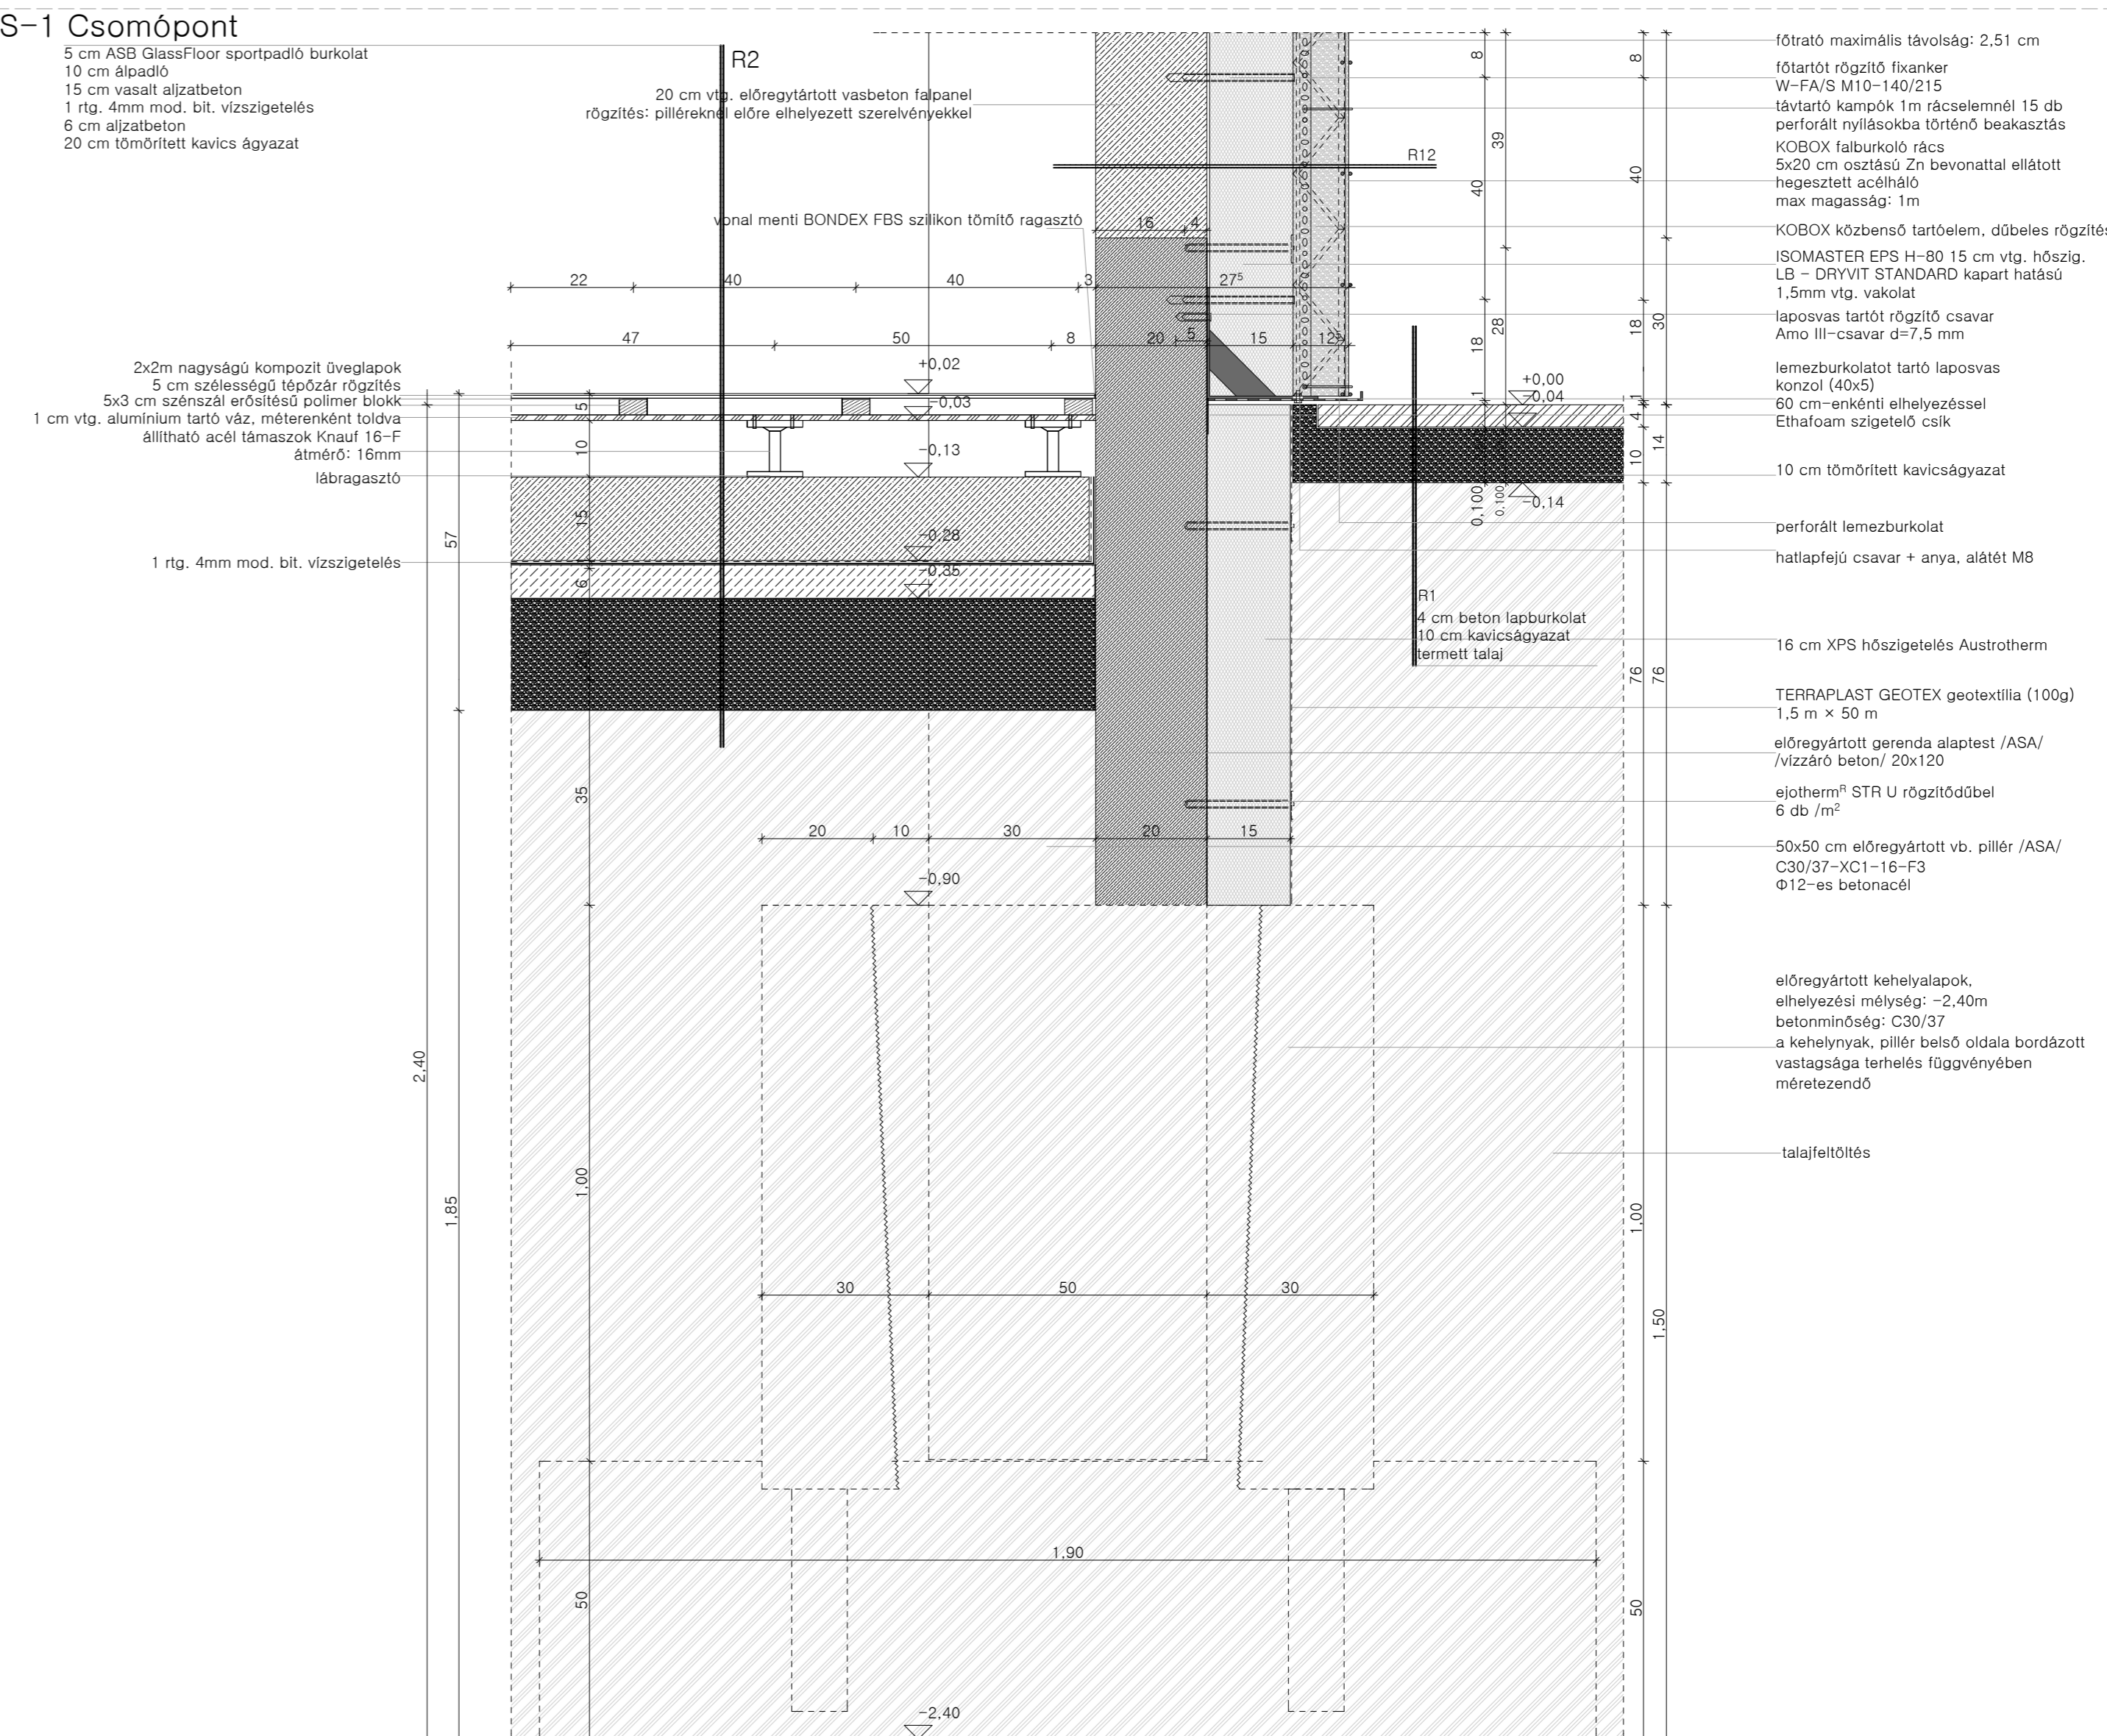

CS-4 Csomópont

