


# Hosszmetszet

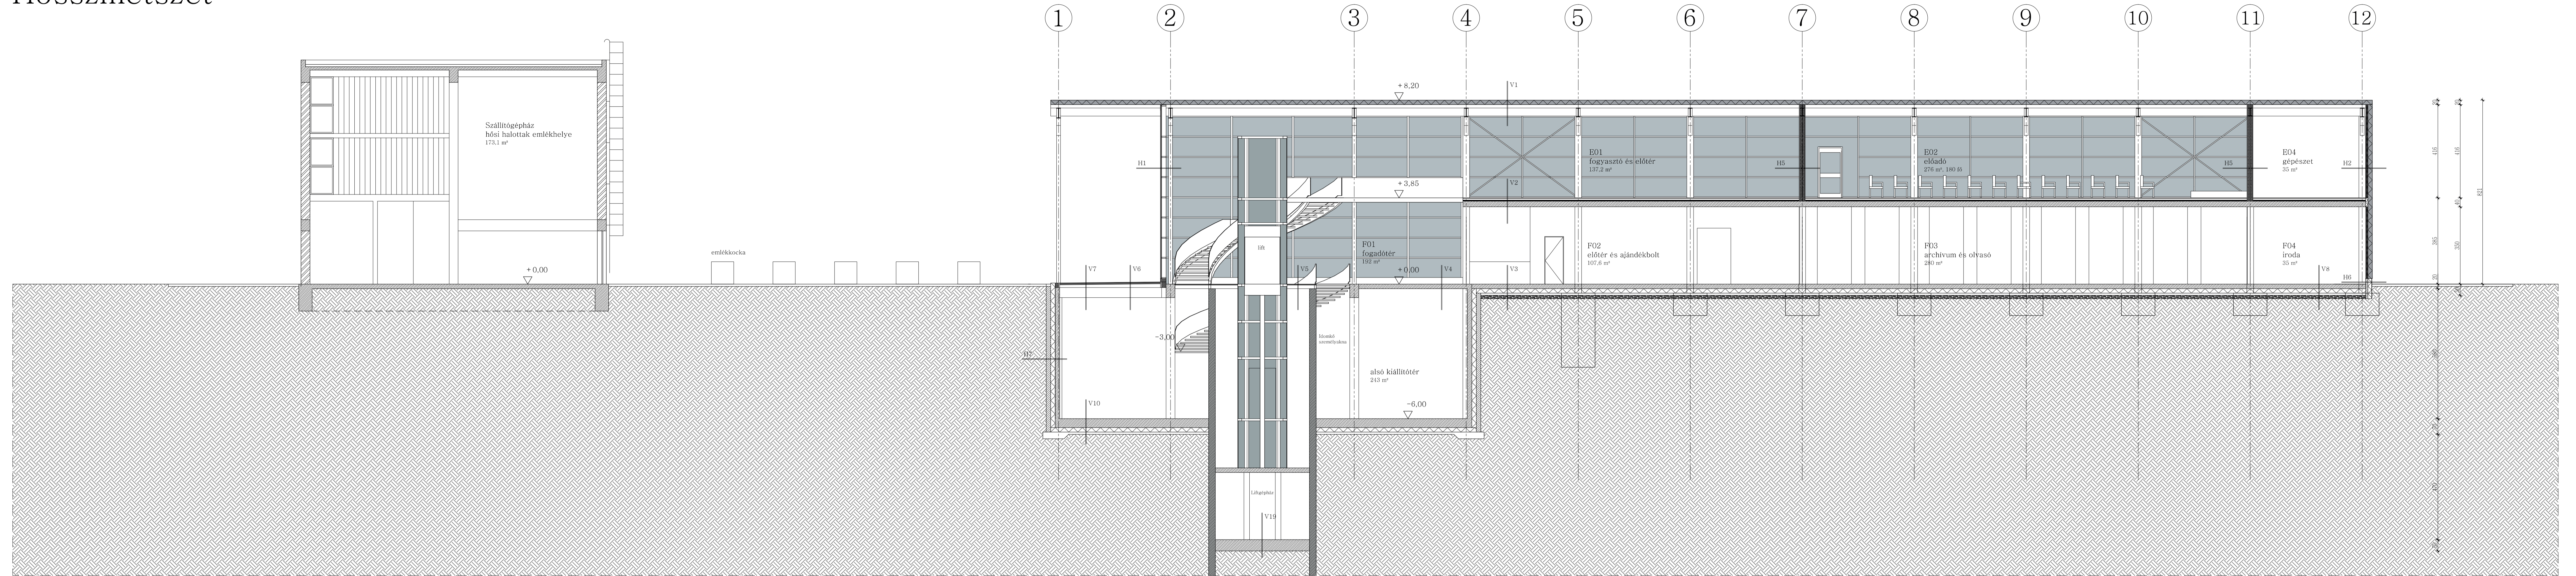

# Földalatti keresztmetszet

- V1 Kingspan KS1000 RW szendvicspanel  
100/195 mm  
2 rétegű 150 mm  
PE 400 fótiáró
- V2 2 cm rag. parketta  
8 cm aljazó beton  
1 rlg. PE fólia  
5 cm ás. szilvas borítás  
25 cm mon. vb. földm
- V3 vákuum beton burk.  
20 cm vb. padló lemez  
1 rlg. PE fólia  
20 cm XPS  
1 rlg. mod. bit. vízszig.  
1 rlg. keilöltés  
20 cm kavics ágyazat  
torment talaj
- V4 vákuum beton burk.  
20 cm vb. lemez
- V5 6 mm koptató réteg  
2 mm PVB fólia  
3\*10 mm edzett üveg földm
- V6 6 mm koptató réteg  
2 mm PVB fólia  
3\*10 mm edzett üveg földm  
14 mm légrés  
8 mm hőszig. üveg  
2 mm PVB fólia  
6 mm hőszig. üveg
- V7 5 cm köbarkolat  
5 cm bazalt kizártalék ágyazó és szivargó rlg.  
1 rlg. átvégelyvíz fólia  
20 cm XPS  
1 rlg. mod. bit. vízszig.  
1 rlg. keilöltés  
2-7 cm cementestrich lejtésadás  
20 cm vb. földm
- V8 padlószőnyeg burk.  
1 cm simítás  
15 cm vb. hőszigetelés  
1 rlg. PE fólia  
20 cm XPS  
1 rlg. mod. bit. vízszig.  
1 rlg. keilöltés  
5 cm szerszobeton  
20 cm kavics ágyazat  
torment talaj
- V9 4 cm esztrich beton  
20 cm vb. lemez  
15/30 cm vb. hőszigetelés  
10 cm kavics ágyazat
- V10 vákuum beton burk.  
40 cm vb. lemezalaj  
1 rlg. PE fólia  
20 cm EPS  
2 rlg. mod. bit. vízszig.  
1 rlg. keilöltés  
5 cm szerszobeton  
torment talaj
- V11 10 cm beton burk.  
2 rlg. mod. bit. vízszig.  
1 rlg. keilöltés  
5 cm szerszobeton
- V12 drénelem  
2 rlg. mod. bit. vízszig.  
1 rlg. keilöltés  
1 cm simítás  
15 cm vb. hőszigetelés  
1 rlg. PE fólia  
20 cm XPS  
TH vas hártosítás
- V13 drénelem  
2 rlg. mod. bit. vízszig.  
1 rlg. keilöltés  
1 cm simítás  
15/30 cm vb. hőszigetelés
- V14 6 mm koptató réteg  
2 mm PVB fólia  
3\*10 mm edzett üveg földm  
HEA 200 tartó nézetben
- V15 15 cm vb. lemez  
85 cm legter.  
40 cm vízszig. vb. lemezalaj  
5 cm szerszobeton
- V16 vákuum beton burk.  
40 cm vízszig. vb. lemezalaj  
5 cm szerszobeton
- V17 20 cm kőszalék feltöltés  
20 cm vb. lemez  
2 rlg. mod. bit. vízszig.  
1 rlg. keilöltés  
5 cm szerszobeton
- V18 20 cm idomkő hőszigetelés
- V19 10 cm beton lejtőbeton  
50 cm vb. lemezalaj fogazva befogva feltöltés

