


2. emeleti alaprajz M=1:200

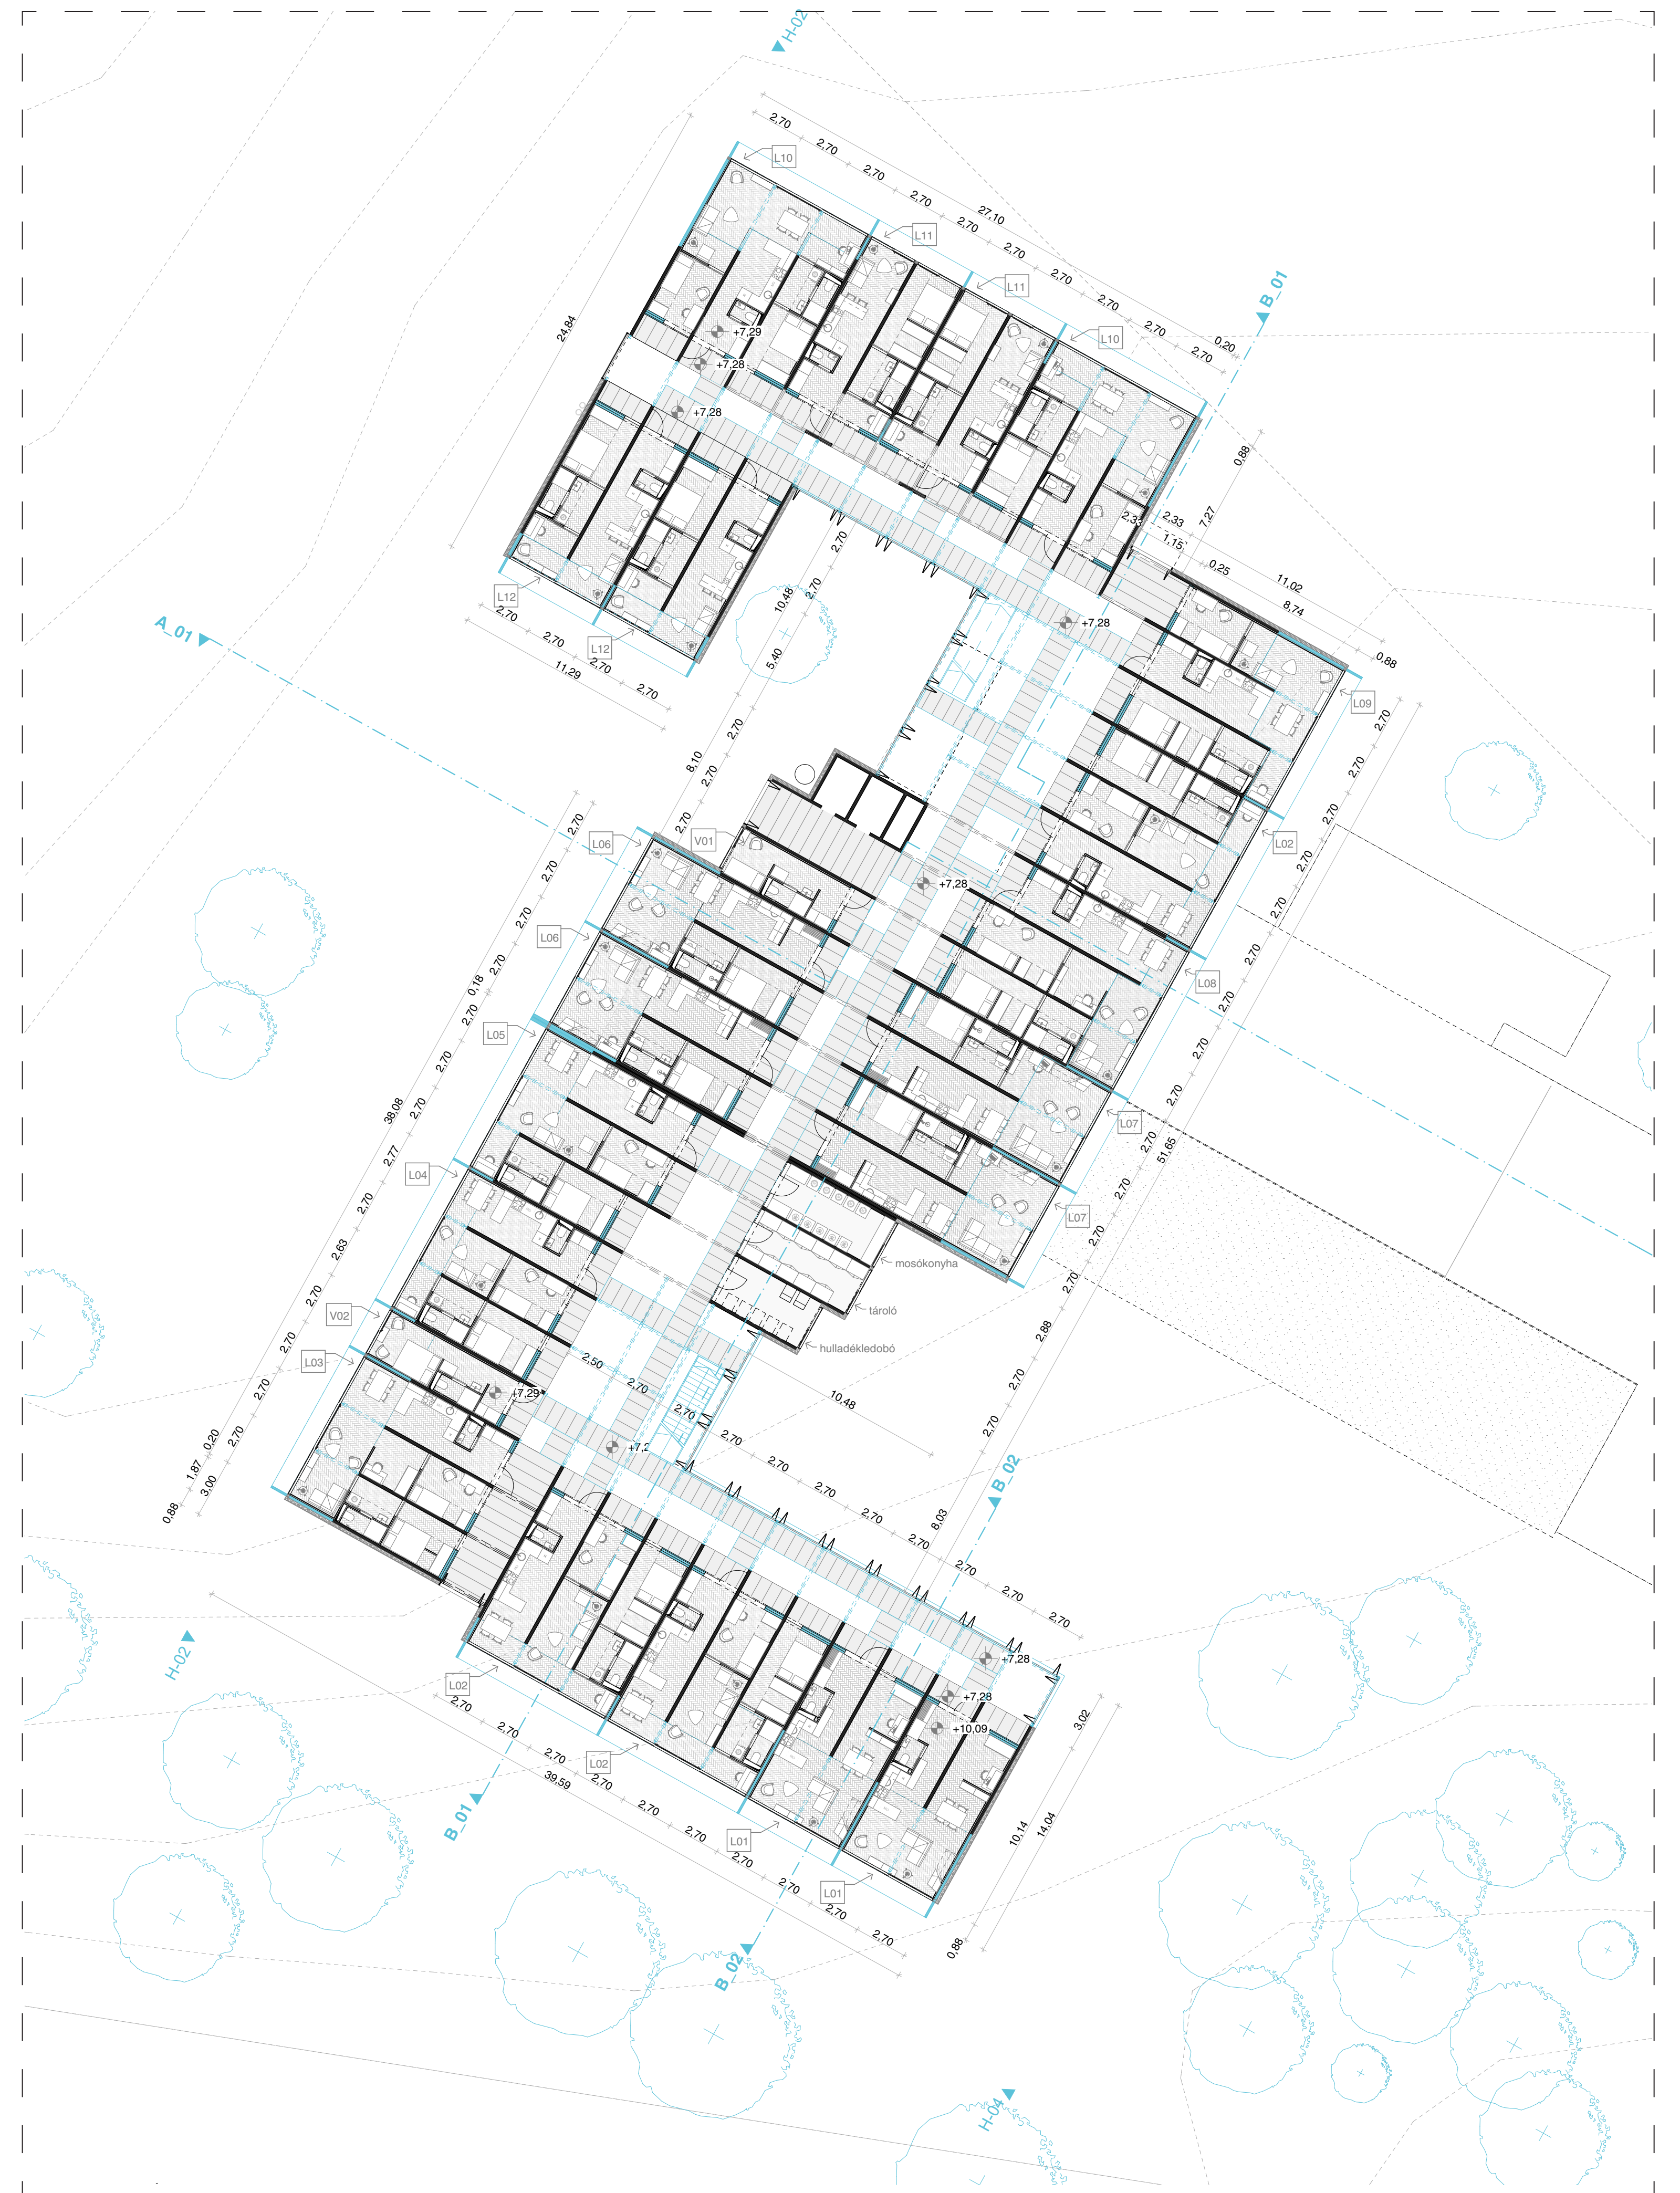

1., 3. emeleti alaprajz M=1:200