


- 01  
ELŐADÓTEREM  
- MŰGYANTA BURKOLAT RAL9003  
- 49,04m<sup>2</sup>
- 02  
NÖVÉNYGÁY  
- TRITIRINAK CAMPESTRIS SZÁMÁRA  
- 76,35m<sup>2</sup>
- 03  
NÖVÉNYGÁY  
- TRACHYCARPUS FORTUNEI SZÁMÁRA  
- 199,44m<sup>2</sup>
- 04  
NÖVÉNYGÁY  
- TRACHYCARPUS FORTUNEI SZÁMÁRA  
- 48,06m<sup>2</sup>
- 05  
NÖVÉNYGÁY  
- TRACHYCARPUS FORTUNEI SZÁMÁRA  
- 52,55m<sup>2</sup>
- 06  
KERTI KÖZLEKEDŐ  
- ELASTOPAVE STABILIZÁLT KAVICSBURKOLAT  
- 106,70m<sup>2</sup>
- 07  
BEJÁRATI FEDETT RÉSZ  
- TRAVERTIN MANOVA MÉSzkŐLAP RAL9003  
- 44,20m<sup>2</sup>
- 08  
LÁTÓGATÓ BURKOLT TÉR  
- MŰGYANTA BURKOLAT RAL9003  
- 159,80m<sup>2</sup>
- 09  
KÖZLEKEDŐ  
- MŰGYANTA BURKOLAT RAL9003  
- 18,52m<sup>2</sup>
- 10  
ESZKÖZTÁROLÓ  
- MŰGYANTA BURKOLAT RAL9003  
- 5,85m<sup>2</sup>
- 11  
KÜTATÓI KÖZLEKEDŐ  
- MŰGYANTA BURKOLAT RAL9003  
- 25,64m<sup>2</sup>
- 12  
LABOR  
- MŰGYANTA BURKOLAT RAL9003  
- 32,94m<sup>2</sup>
- 13  
KÖZLEKEDŐ  
- MŰGYANTA BURKOLAT RAL9003  
- 26,87m<sup>2</sup>
- 14  
TEAKONYHA  
- MŰGYANTA BURKOLAT RAL9003  
- 9,99m<sup>2</sup>
- 15  
ELEKTROMOS KAPCSOLÓ  
- MŰGYANTA BURKOLAT RAL9003  
- 2,01m<sup>2</sup>
- 16  
KÖZLEKEDŐ TÁROLÓ  
- MŰGYANTA BURKOLAT RAL9003  
- 3,12m<sup>2</sup>
- 17  
GÉPÉSZET  
- MŰGYANTA BURKOLAT RAL9003  
- 42,03m<sup>2</sup>
- 18  
GÉPÉSZETI KÖRÍTŐ  
- CEMENTSIMÍTÁS  
- 18,51m<sup>2</sup>
- 19  
DOLGOZÓI NŐI ÖLTÖZŐ  
- CSÚSZÁSMENTES KERÁMIA BURKOLAT RAL9003  
- 10,08m<sup>2</sup>
- 20  
DOLGOZÓI FÉRFI ÖLTÖZŐ  
- CSÚSZÁSMENTES KERÁMIA BURKOLAT RAL9003  
- 10,08m<sup>2</sup>
- 21  
AKADÁLYMENTES MOSDÓ  
- CSÚSZÁSMENTES KERÁMIA BURKOLAT RAL9003  
- 6,17m<sup>2</sup>
- 22  
VEZESBLOKK NŐI  
- CSÚSZÁSMENTES KERÁMIA BURKOLAT RAL9003  
- 14,50m<sup>2</sup>
- 23  
VEZESBLOKK FÉRFI  
- CSÚSZÁSMENTES KERÁMIA BURKOLAT RAL9003  
- 15,88m<sup>2</sup>
- 24  
TAKARÍTÓSZER  
- MŰGYANTA BURKOLAT RAL9003  
- 2,49m<sup>2</sup>
- 25  
FELELVONÓ  
- MŰKŐ PADLÓBURKOLAT RAL9003  
- 5,88m<sup>2</sup>

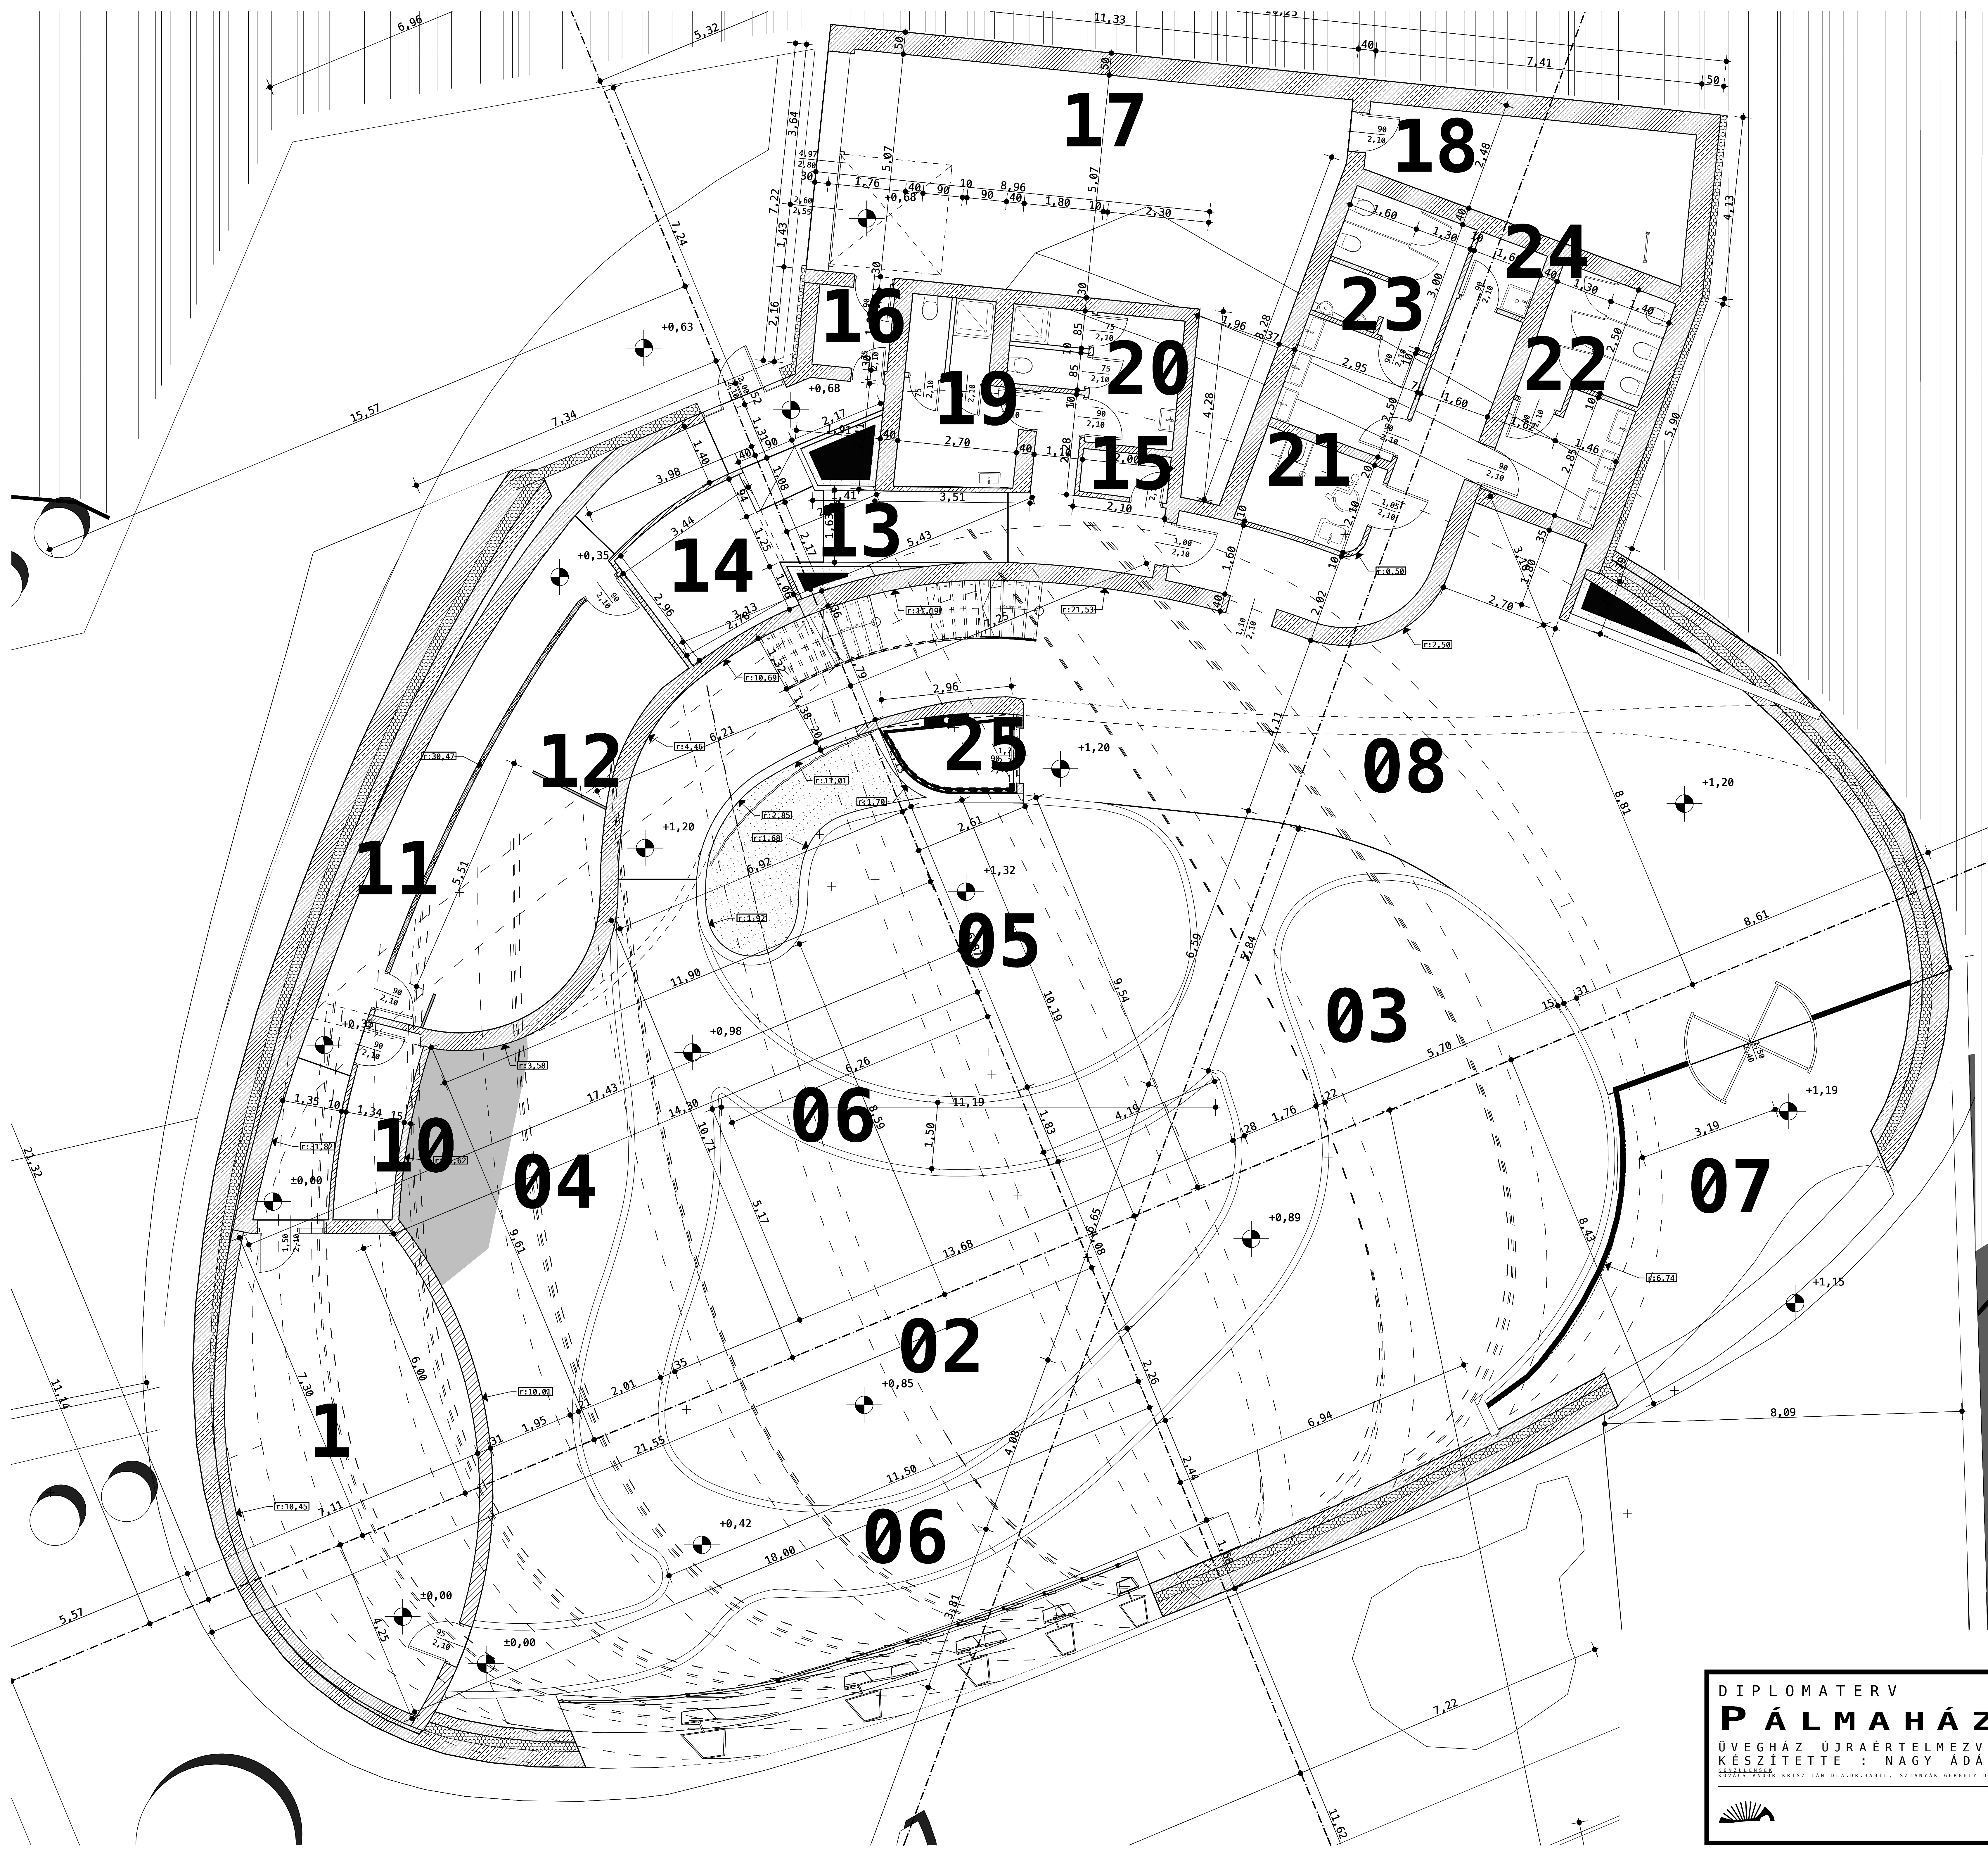

DIPLOMATERV  
**PÁLMAHÁZ**  
ÜVEGHÁZ ÚJRAÉRTELMEZVE  
KÉSZÍTETTE : NAGY ADÁM  
2022. ÉVI SZÉPÉRTŐ ÉRTÉKELÉS  
KÖZÖSSÉGI MŰKÖDÉS KRISZTIÁN DLA. DR. HARSLI, SZTANYÁR GYERGELY DR.

**É.02**  
1:50

**ALAPRAJZ**