


- 26 GÉPÉSZETI TÉR
- CEMENTSÍMTÁS SAJÁT LÉVÉBEN
- 38,44m²
- 27 GÉPÉSZETI TÉR
- CEMENTSÍMTÁS SAJÁT LÉVÉBEN
- 89,19m²
- 28 KÖZLEKEDŐ
- MŰGYANTA PADLÓBURKOLAT RAL9003
- 56m²
- 29 FÜGGESZTETT ÜVEGJÁRDA
- VSS BIZTONSÁGI JÁRÓÚVEG
- 30 FÜGGESZTETT ÜVEGPHENŐ
- VSS BIZTONSÁGI JÁRÓÚVEG

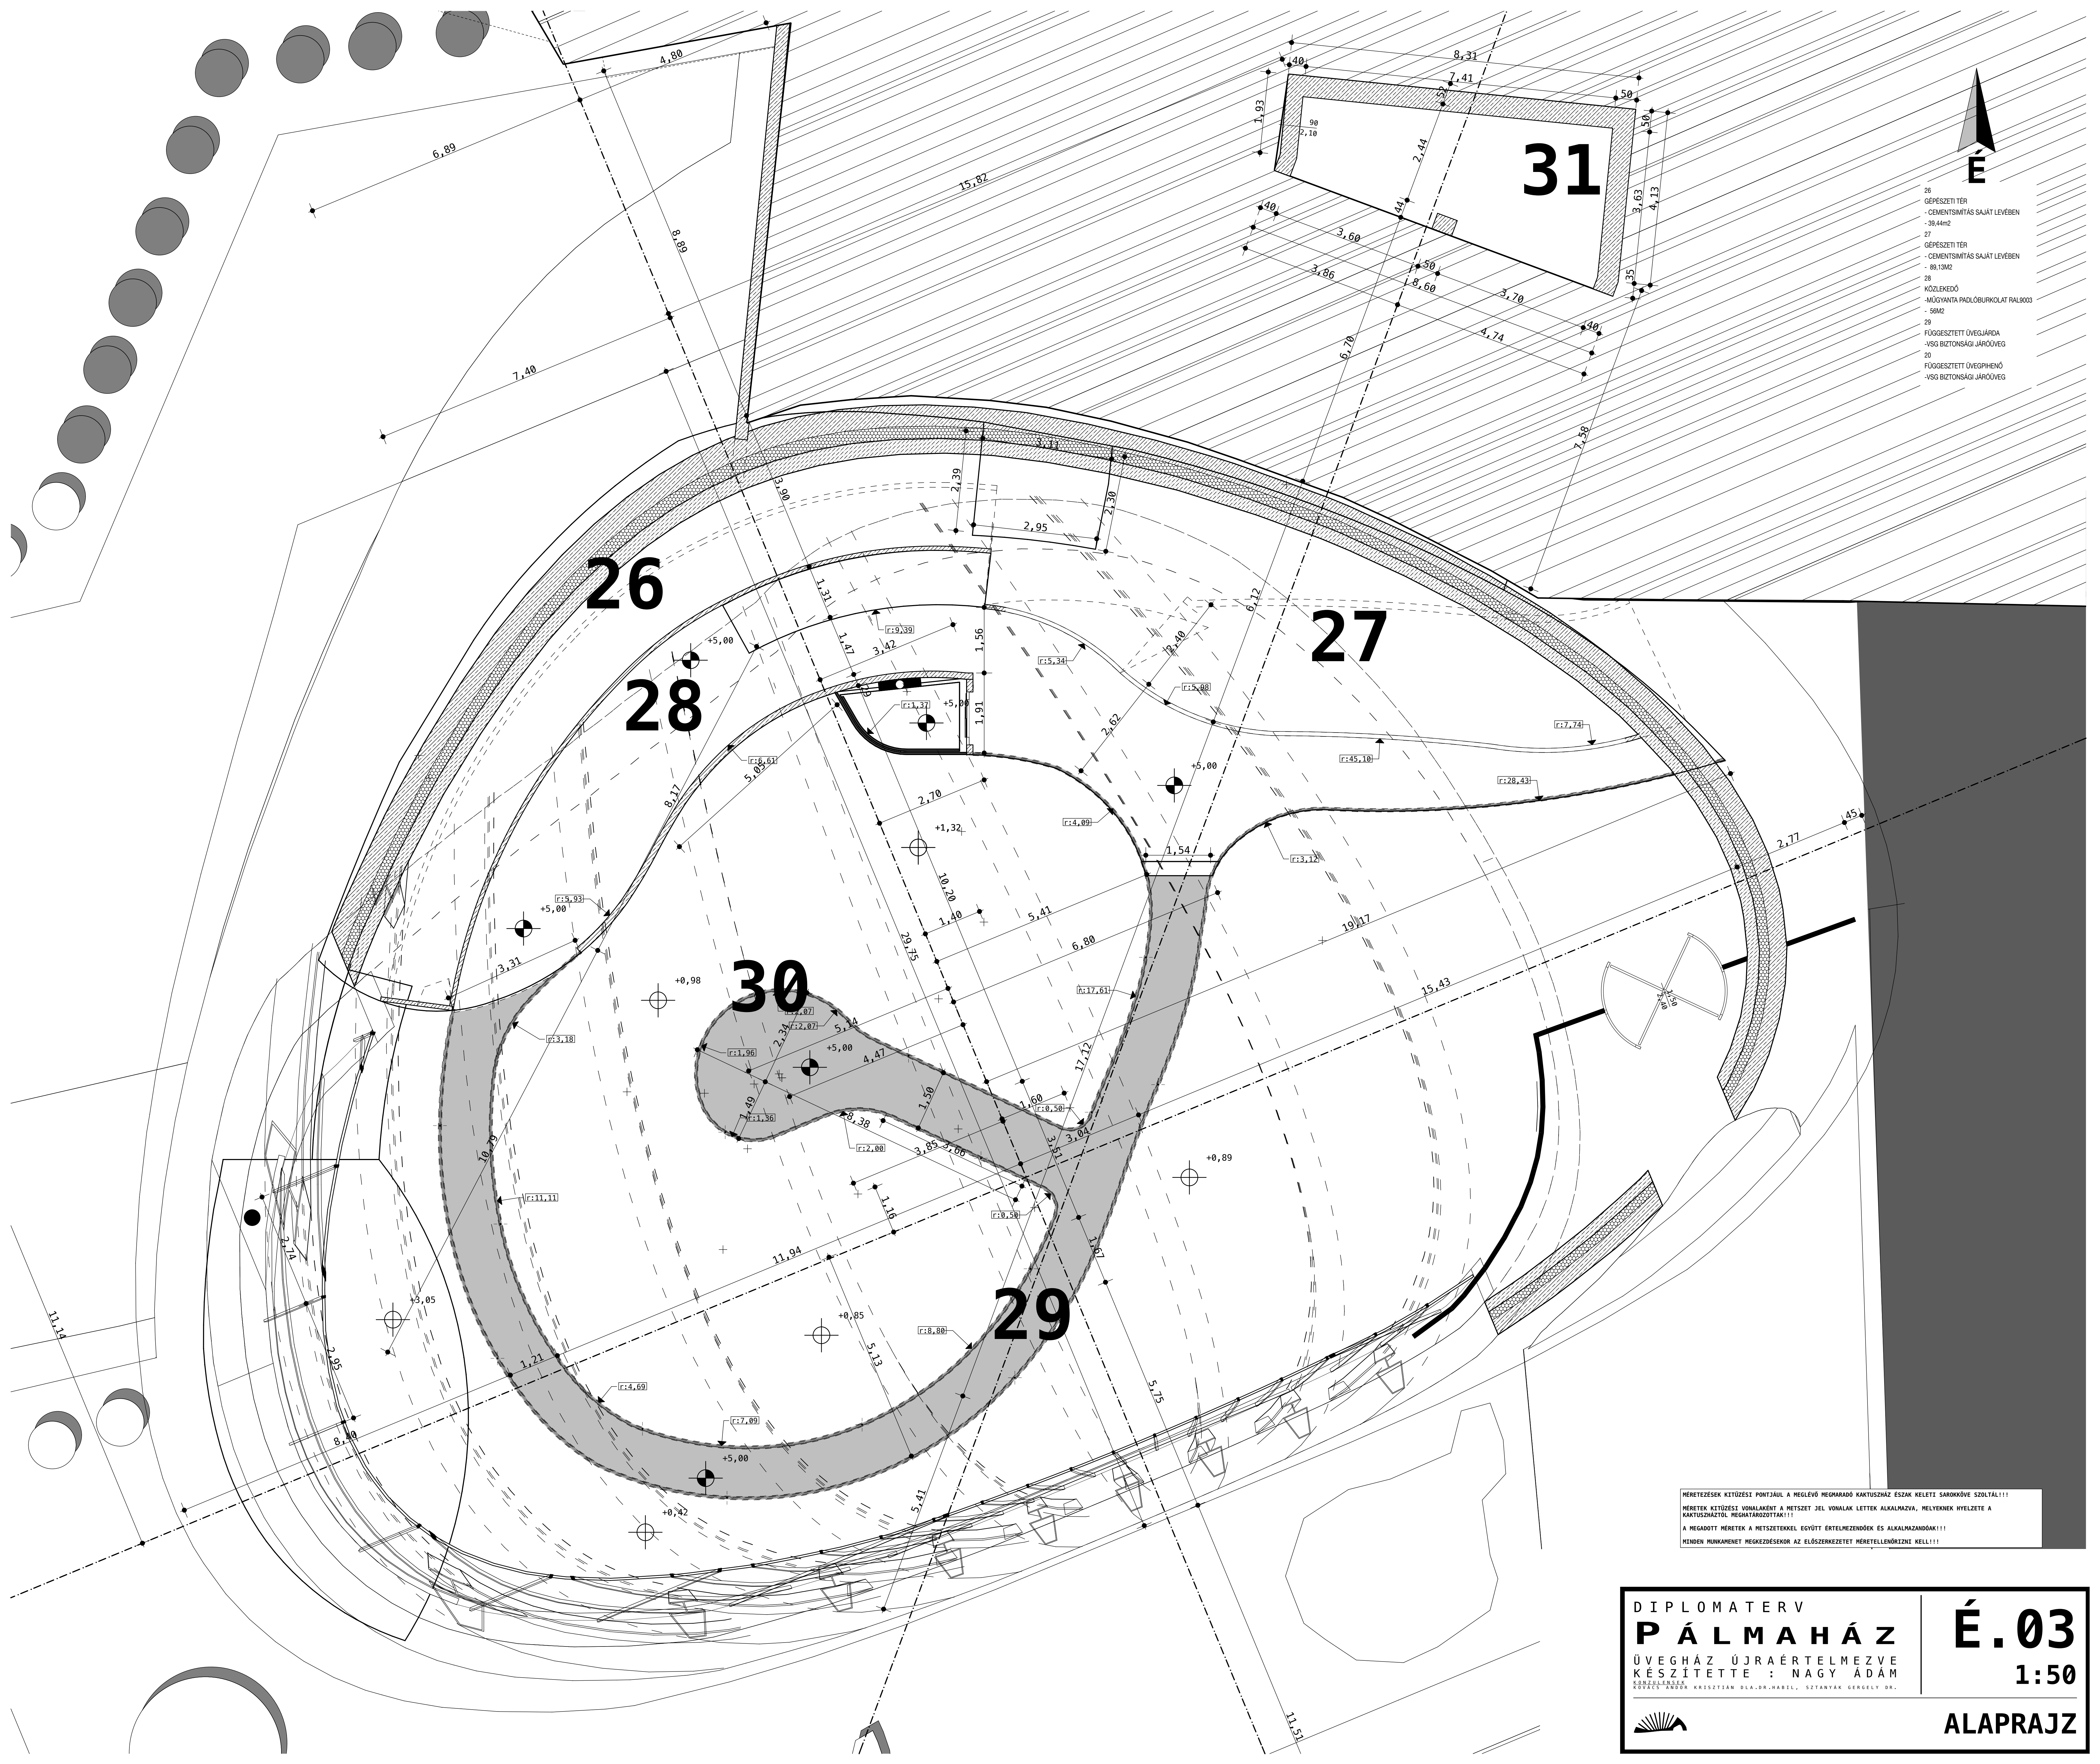

MÉRETESEK KÉSZÍTÉSI PONTJÁUL A MEGLÉVŐ MEGBARÁDÓ KARTUSZHÁZ ÉSZAK KELETTI SÁROKÓVÉ SZÓLTAL!!!
 HÉRETEK KÉSZÍTÉSI VONALKÉNT A METSZET JEL VONALAK LETTEK ALKALMAZVA, MELYEKEN NYELZETE A
 KARTUSZHÁZTÓL MEGTÁRÓZOTTAK!!!
 A MEGADOTT HÉRETEK A METSZETEKSEL EGYÜTT ÉRTELMEZENDŐK ÉS ALKALMAZANDÓK!!!
 MINDEN HUNKAMENET MEGKÉZDÉSEKOR AZ ELŐZERKÉZETET MÉRTELLENŐRZNI KELL!!!

DIPLOMATERV PÁLMAHÁZ ÜVEGHÁZ ÚJRAÉRTELMEZVE KÉSZÍTETTE : NAGY ADÁM <small>2023.03.08. KRISZTIÁN OLA.DR.HARSL, SZTÁNYAR GERGELY DR.</small>	É.03 1:50 ALAPRAJZ
---	--