


MÉRETEZÉSEK KITÜZÉSI PONTJAU A MEGLÉVŐ MEGMARADÓ KAKTUSZHÁZ ÉSZAK KELETI SAROKKÖVE SZOLTÁLI!!  
 MÉRETEK KITÜZÉSI VONALAKÉNT A METSZÉV JEL VONALAK LETTEK ALKALMAZVA, HELYEKNEK NYELZETE A  
 KAKTUSZHÁZTÓL MEGHATÁROZOTTAK!!  
 A MEGADOTT MÉRETEK A METSZÉTEKKEL EGYÜTT ÉRTELMEZENDŐK ÉS ALKALMAZANDÓK!!  
 MINDEN MUNKAMENET MEGKEZDÉSEKOR AZ ELŐSZERKEZETET MÉRTELLENŐRIZNI KELL!!

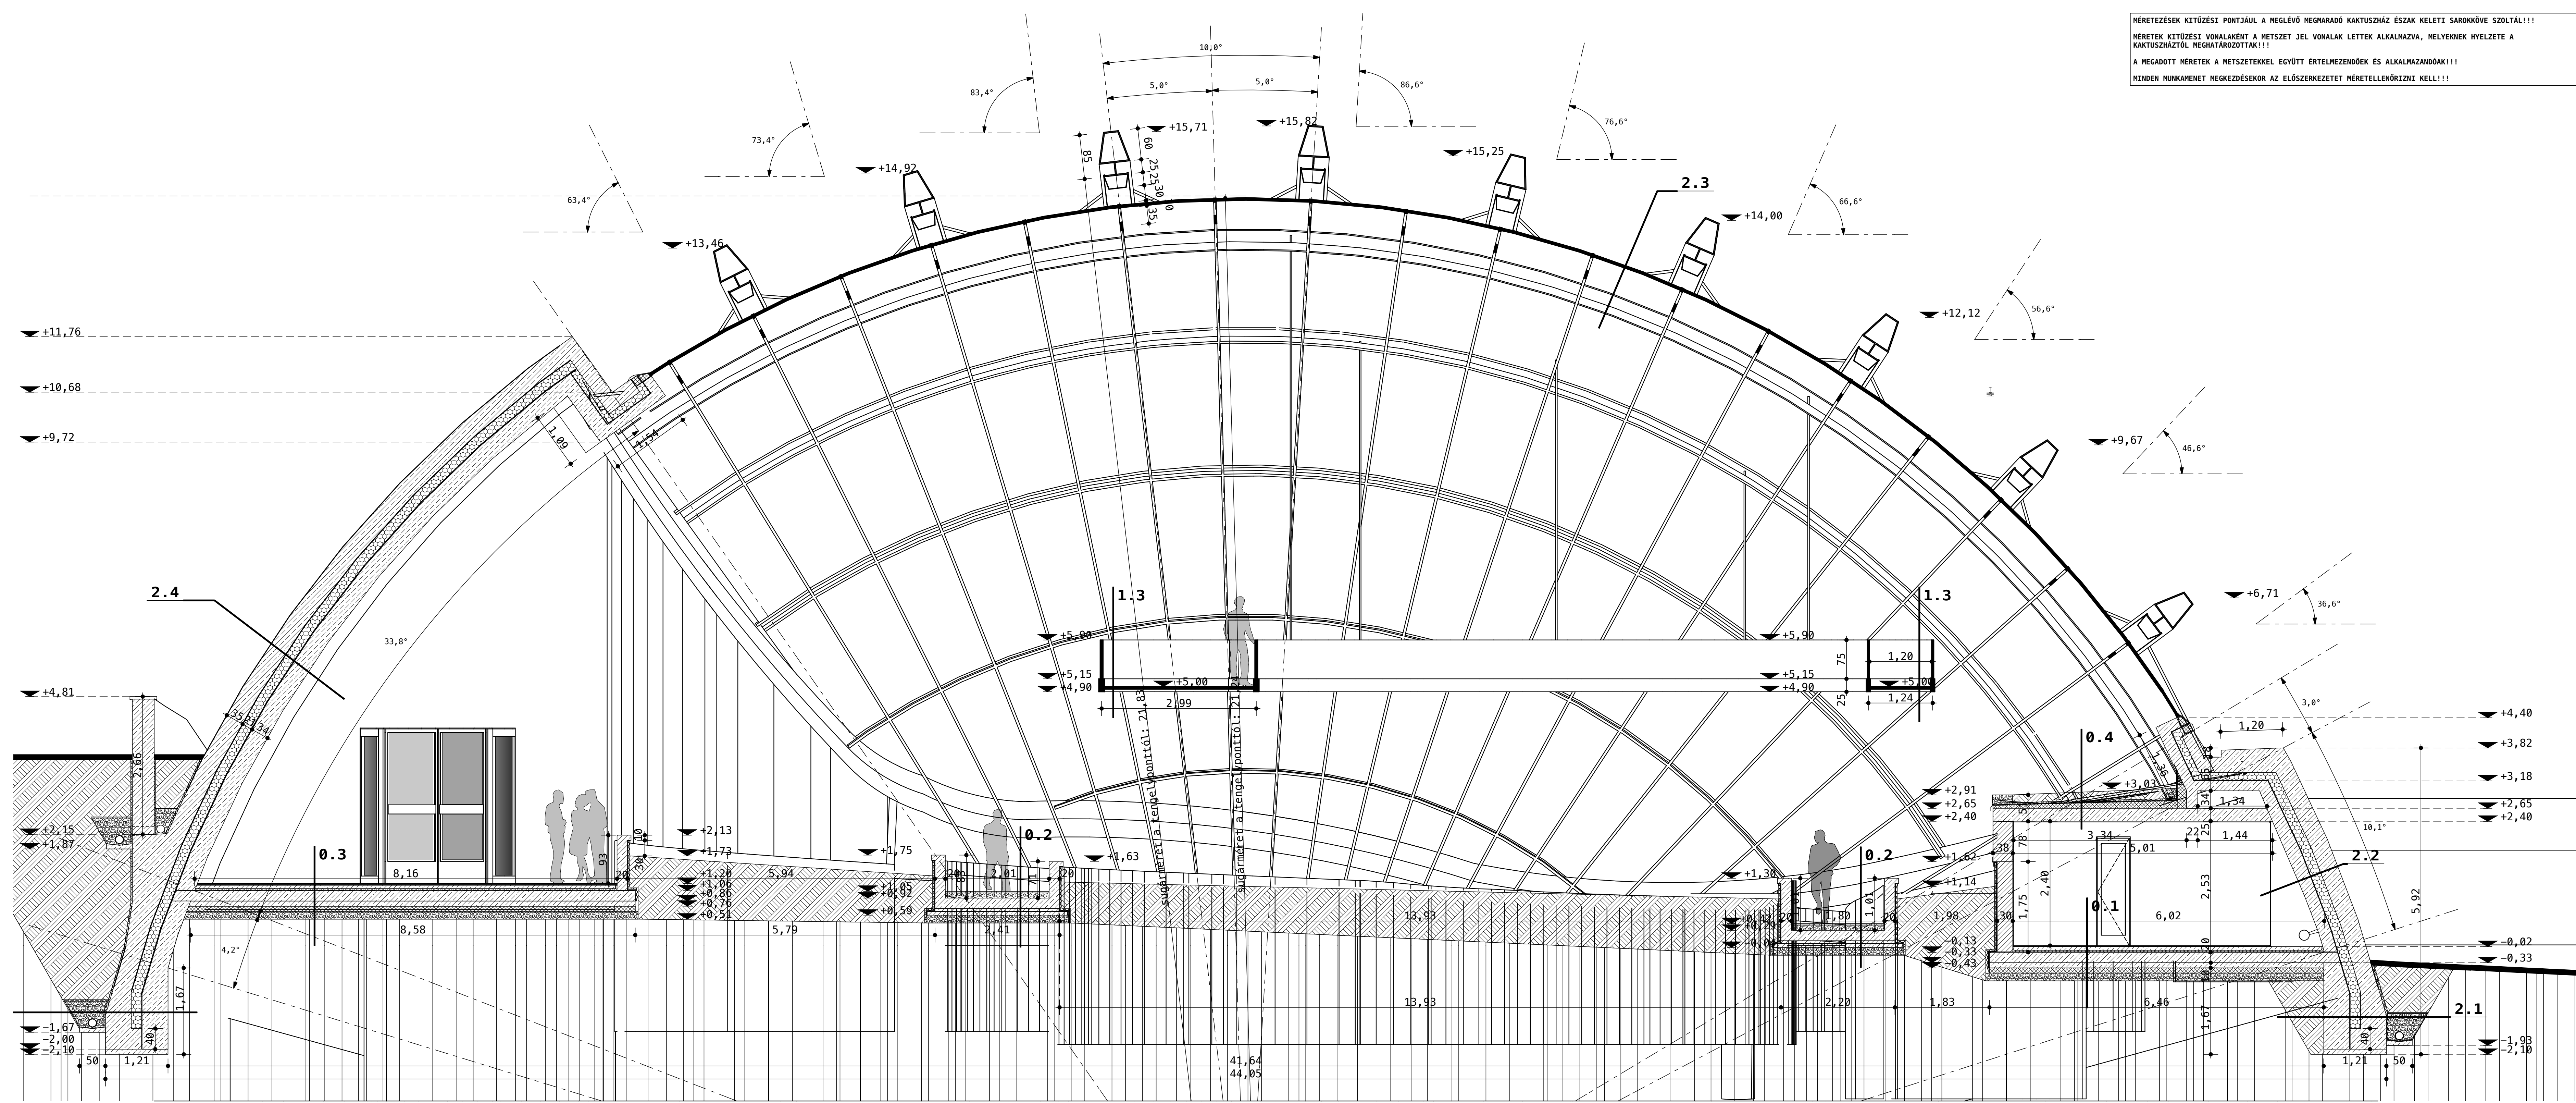

- 0.1**
- 2 mm - SCHOMBURG INDUFLOOR IB2360 -RAL9003- KÉTKOMPONENSŰ EPOXYIGYANTA
  - 2 mm - SCHOMBURG INDUFLOOR IB1270 UNIVERZÁLIS ALAPOZÓ
  - 7 cm - CT-C25F4 ESTRICH ALJZAT
  - 3 cm - Döngő alásó síkhoz ROTH KNOB SYSTEM 17mm PADLÓFÜTÉS RENDSZER
  - 1 cm - AUSTROTHERM AT-L4 EXPANDÁLT LEPESHANG ELLENI SZIGETELÉS
  - 1 cm - SIKAPLANN-SGMA 1,5 (Trocáló SGMA 1,5 mm)
  - 1 cm - TYPAR PRO-NEW SZÓTÍT GEOTEXTIL
  - 20 cm - STATIKAILAG MÉRTEZETT C30-35 VASBETON ALAPLEMEZ
  - 18 cm - SZERELŐBETON
  - 10 cm - AUSTROTHERM XPS TOP 70 HŐSZIGETELŐ TÁBLA
  - 15 cm - TÖMÖRÍTETT KAVIGYAGYAZAT 95%
- 0.4**
- vált. - EXTENZÍV TERMŐRÉTEG - 15-25 cm
  - 1 cm - FIBERTEX PROTÉX 300 GEOTEXTIL 300g/m<sup>2</sup>
  - 25 mm - DIADRAN-SI ELÜLET SZIVARGÓ
  - 1 cm - SIKAPLANN-SGMA 1,5 (Trocáló SGMA 1,5 mm)
  - 1 cm - TYPAR PRO-NEW SZÓTÍT GEOTEXTIL
  - vált. - AUSTROTHERM AT-N 200 LK HŐSZIGETELŐ LEJTÉSBESEN - 6-15 cm
  - 20 cm - C20/25 VASBETON FÖDÉM
  - 15 mm - VAKOLAT
  - 1 cm - POLI-FARBE NEO DISZPERZIÓS FESTÉS - RAL9003
- 1.1**
- 2 mm - SCHOMBURG INDUFLOOR IB2360 -RAL9003- KÉTKOMPONENSŰ EPOXYIGYANTA
  - 2 mm - SCHOMBURG INDUFLOOR IB1270 UNIVERZÁLIS ALAPOZÓ
  - 7 cm - CT-C25F4 ESTRICH ALJZAT
  - 3 cm - Döngő alásó síkhoz ROTH KNOB SYSTEM 17mm PADLÓFÜTÉS RENDSZER
  - 1 cm - AUSTROTHERM AT-L4 EXPANDÁLT LEPESHANG ELLENI SZIGETELÉS
  - 1 cm - SIKAPLANN-SGMA 1,5 (Trocáló SGMA 1,5 mm)
  - 1 cm - TYPAR PRO-NEW SZÓTÍT GEOTEXTIL
  - 20 cm - STATIKAILAG MÉRTEZETT VASBETON FÖDÉM
  - 54 cm - FÜGGESZTETT GIPSZKARTON ALMÉNVEZET KÉTIRÁNYÚ CD VÁZON
  - 18 cm - SZERELŐBETON
  - 10 cm - AUSTROTHERM XPS TOP 70 HŐSZIGETELŐ TÁBLA
  - 15 cm - TÖMÖRÍTETT KAVIGYAGYAZAT 95%
- 1.4**
- 2 mm - SCHOMBURG INDUFLOOR IB2360 -RAL9003- KÉTKOMPONENSŰ EPOXYIGYANTA
  - 2 mm - SCHOMBURG INDUFLOOR IB1270 UNIVERZÁLIS ALAPOZÓ
  - 7 cm - CT-C25F4 ESTRICH ALJZAT
  - 3 cm - Döngő alásó síkhoz ROTH KNOB SYSTEM 17mm PADLÓFÜTÉS RENDSZER
  - 1 cm - AUSTROTHERM AT-L4 EXPANDÁLT LEPESHANG ELLENI SZIGETELÉS
  - 1 cm - SIKAPLANN-SGMA 1,5 (Trocáló SGMA 1,5 mm)
  - 1 cm - TYPAR PRO-NEW SZÓTÍT GEOTEXTIL
  - 20 cm - STATIKAILAG MÉRTEZETT VASBETON FÖDÉM
  - 1 cm - VAKOLAT
  - 1 cm - POLI-FARBE NEO DISZPERZIÓS FESTÉS - RAL9003

- 2.1**
- TEREMTETT TALAJ
  - TALAJVÍSSZATARTÓLÁS MUNKAÁROKBA
  - 1 rftó - FIBERTEX PROTÉX 300 GEOTEXTIL 300g/m<sup>2</sup>
  - 2 cm - HAMANP DRAINLEMEZ
  - 1 rftó - TYPAR PRO-NEW SZÓTÍT GEOTEXTIL
  - vált. - VALTOZÓ SZÉLSEGSÉG
  - PENETRON ADMIX ADALEKANYAGOS
  - VIZZÁRO MONOLIT VASBETON ALAP
  - TECHNOLÓGIÁBÓL ADÓDOÓ
  - KÜLSŐ VASBETON BURÓKKAL EGYBEN BETONOZVA
  - 20 cm - EXTORDAL TÁBLAS HŐSZIGETELÉS
  - 3 mm - OXIDITUMENES VASTÁGLEMEZ PARATECHNIKAI RÉTEG
  - vált. - VALTOZÓ SZÉLSEGSÉG
  - PENETRON ADMIX ADALEKANYAGOS
  - VIZZÁRO MONOLIT VASBETON ALAP
  - TECHNOLÓGIÁBÓL ADÓDOÓ
  - BESŐ VASBETON BURÓKKAL EGYBEN BETONOZVA
  - TEREMTETT TALAJ
- 2.4**
- StoCoat® Lotus® LÖTUSZEFEKTYUSSAL ELLÁTOTT FESZÉK RAL9003
  - PENETRON ADMIX ADALEKANYAGOS HEJ
  - EXTORDAL TÁBLAS HŐSZIGETELÉS
  - OXIDITUMENES VASTÁGLEMEZ PARATECHNIKAI RÉTEG
  - PENETRON ADMIX ADALEKANYAGOS HEJ
  - GÉPESZTETT TÉR
  - CHEMISZIMITÁS
  - STATIKAILAG MÉRTEZETT VASBETON FÖDÉM
  - FÜGGESZTETT GIPSZKARTON ALMÉNVEZET KÉTIRÁNYÚ CD VÁZON
  - terv szerinti helyeken és méretekben
  - VASBETON LEMEZ ALSÓ SÍKJÁIG ELDŐBOZOLT VILÁGÍTASTECHNIKAI TÉR
  - BARRISOL FÓLIÁS VILÁGÍTÁS
  - VAKOLAT
  - POLI-FARBE NEO DISZPERZIÓS FESTÉS - RAL9003
- 0.2**
- 5 cm - STABILIZÁLT BURTKOLÁT 5-10 mm SZEMCSÉMEGYSÁGU KAVICSBÓL
  - 10 cm - ZÚZOTTÓ AGYAZAT 15-25 mm SZEMCSÉMEGYSÁGU
  - 20 cm - STATIKAILAG MÉRTEZETT C20/25 VASBETON ALAPLEMEZ
  - 6 cm - MELLÉDFALAL - GÖBÉVÁSÁLVÁ
  - 6 cm - ALJZATBETON
  - 1 rftó - SIKAPLANN-SGMA 1,5 (Trocáló SGMA 1,5 mm)
  - 1 rftó - TYPAR PRO-NEW SZÓTÍT GEOTEXTIL ELVÁLASZÓ RÉTEG
  - 10 cm - AUSTROTHERM XPS TOP 70 HŐSZIGETELŐ TÁBLA
  - 15 cm - TÖMÖRÍTETT KAVIGYAGYAZAT 95%
  - TEREMTETT TALAJ

- 0.5**
- 20 cm - MÉRTEZETT MONOLIT VASBETON C20/25 LÁTSZÓ OLDALON FELÜLETCSISZOLVA
  - 1 rftó - KEMPEROL PUR 2K BEVONAT KÉTKOMPONENSŰ KENHETŐ VÍZSZIGETELÉS
  - 2 mm - KVARCÖMÖKÖS EPOXYIGYANTA BURKOLATTARTÓRÉTEG
  - 2 cm - HESZKÓ BURKOLAT
- 1.2**
- GÉPESZTETT TÉR
  - 1 cm - CHEMISZIMITÁS
  - 20 cm - STATIKAILAG MÉRTEZETT VASBETON FÖDÉM
  - 3 mm - FÜGGESZTETT GIPSZKARTON ALMÉNVEZET KÉTIRÁNYÚ CD VÁZON
  - 91 cm - terv szerinti helyeken és méretekben
  - VASBETON LEMEZ ALSÓ SÍKJÁIG ELDŐBOZOLT VILÁGÍTASTECHNIKAI TÉR
  - BARRISOL FÓLIÁS VILÁGÍTÁS
- 1.5**
- GÉPESZTETT TÉR
  - 1 cm - CHEMISZIMITÁS
  - 20 cm - STATIKAILAG MÉRTEZETT VASBETON FÖDÉM
  - 3 mm - FÜGGESZTETT GIPSZKARTON ALMÉNVEZET KÉTIRÁNYÚ CD VÁZON
  - 54 cm - terv szerinti helyeken és méretekben
  - VASBETON LEMEZ ALSÓ SÍKJÁIG ELDŐBOZOLT VILÁGÍTASTECHNIKAI TÉR
  - BARRISOL FÓLIÁS VILÁGÍTÁS
- 2.2**
- 1 rftó - StoCoat® Lotus® LÖTUSZEFEKTYUSSAL ELLÁTOTT FESZÉK RAL9003
  - vált. - VIZZÁRO MONOLIT VASBETON BŐRÁZAT
  - 20 cm - EXTORDAL TÁBLAS HŐSZIGETELÉS
  - 3 mm - OXIDITUMENES VASTÁGLEMEZ PARATECHNIKAI RÉTEG
  - PENETRON ADMIX ADALEKANYAGOS
  - VIZZÁRO MONOLIT VASBETON BŐRÁZAT
  - GÉPESZTETT TÉR
  - GIPSZKARTON FALSZERKEZET CD/UM PROFILON
  - terv szerinti helyeken és méretekben
  - BARRISOL FÓLIÁS VILÁGÍTÁS TECHNIKA

- 2.5**
- 33 cm - MÉRTEZETT VIZZÁRO MONOLIT VASBETON SZÖGTÁRVÁL
  - 2 mm - SCHOMBURG INDUFLOOR IB2360 UNIVERZÁLIS ALAPOZÓ
  - 20 cm - PENETRON ADMIX ADALEKANYAGOS
  - 20 cm - VIZZÁRO MONOLIT VASBETON BŐRÁZAT 2 méterenként
- 2.6**
- 1 rftó - POLI-FARBE NEO DISZPERZIÓS FESTÉS - RAL9003
  - 2 mm - ANDLIT VASBETON FAL C20/25
  - 30 cm - MONOLIT VASBETON FAL C20/25
  - 3 mm - OXIDITUMENES VASTÁGLEMEZ PARATECHNIKAI RÉTEG
  - 1 rftó - SIKAPLANN-SGMA 1,5 (Trocáló SGMA 1,5 mm)
  - 2 cm - HAMANP DRAINLEMEZ
  - 1 rftó - FIBERTEX-PROTEX 300 GEOTEXTIL 300g/m<sup>2</sup>
  - TEREMTETT TALAJ
- 0.3**
- 2 mm - SCHOMBURG INDUFLOOR IB2360 -RAL9003- KÉTKOMPONENSŰ EPOXYIGYANTA
  - 2 mm - SCHOMBURG INDUFLOOR IB1270 UNIVERZÁLIS ALAPOZÓ
  - 7 cm - CT-C25F4 ESTRICH ALJZAT Döngő alásó síkhoz
  - 3 cm - AUSTROTHERM AT-L4 EXPANDÁLT LEPESHANG ELLENI SZIGETELÉS
  - 1 cm - SIKAPLANN-SGMA 1,5 (Trocáló SGMA 1,5 mm)
  - 1 cm - TYPAR PRO-NEW SZÓTÍT GEOTEXTIL
  - 20 cm - STATIKAILAG MÉRTEZETT C30-35 VASBETON ALAPLEMEZ
  - 18 cm - SZERELŐBETON
  - 1 rftó - PE-FÓLIA TECHNOLÓGIÁS SZIGETELÉS
  - 10 cm - AUSTROTHERM XPS TOP 70 HŐSZIGETELŐ TÁBLA
  - 15 cm - TÖMÖRÍTETT KAVIGYAGYAZAT 95%
  - TEREMTETT TALAJ
- 0.6**
- 10 cm - VASALT ALJZATBETON C20/25 SAJÁT LEVÉBEN SIMÍTVÁ
  - 1 rftó - PE-FÓLIA TECHNOLÓGIÁS SZIGETELÉS
  - 10 cm - AUSTROTHERM TOP 70 HŐSZIGETELŐ TÁBLA
  - 15 cm - STATIKAILAG MÉRTEZETT C30/35 MONOLIT VASBETON ALAPLEMEZ
  - TEREMTETT TALAJ
- 1.3**
- 4 RÉTEGŰ JÁRHATÓ VSG ÜVEG CSÚSZASZÁGTLÓ FELDLETTEL ELLÁTVA

**1.6**

- GÉPESZTETT TÉR
- 1 cm - CHEMISZIMITÁS
- 25 cm - FÜGGESZTETT GIPSZKARTON ALMÉNVEZET KÉTIRÁNYÚ CD VÁZON
- 54 cm - terv szerinti helyeken és méretekben
- VASBETON LEMEZ ALSÓ SÍKJÁIG ELDŐBOZOLT VILÁGÍTASTECHNIKAI TÉR
- BARRISOL FÓLIÁS VILÁGÍTÁS

**2.3**

- WICTEC 50A Add-On FÜGGŐNYFAL RENDSZER
- SUNGUARD - EXTRA SELECTIVE ÜVEGZÉS, SOLAR NEUTRAL 67
- EGYEDI MASNODLAGOS TARTÓSZERKEZETI HÉJRACS ALÁTÉSZERKEZET

**2.7**

- 15 mm - DRYVIT VAKOLATRENDSZER
- 30 cm - VÁZKERÁMIA FALAZAT
- 2 méterenként C20/25 MONOLIT VASBETON ERŐSÍTŐPILLÉREK
- 1 cm - VAKOLAT
- 1 rftó - POLI-FARBE NEO DISZPERZIÓS FESTÉS - RAL9003

DIPLOMATERV

# PÁLMAHÁZ

# É.05

ÜVEGHÁZ ÚJRAÉRTELMEZVE  
 KÉSZÍTETTE : NAGY ÁDÁM

KÖNZULÉSEK  
 KOVÁCS ANDRÁS KRISZTIÁN DLA, DR. HABIL., STANYÁK GERGELY DR.

1:50

A-2 METSZET