


MÉRETESEK KITÜZÉSI PONTJAUL A MEGLEVO MEGMARADÓ KAKTUSZHÁZ ÉSZAK KELETI SAROKKÖVE SZOLTÁL!!!
 MÉRETESEK KITÜZÉSI VONALAKÉNT A METSZET JEL VONALAK LETTEK ALKALMAZVA, HELYEKNEK NYELZETE A
 KAKTUSZHÁZTÓL MEGHATÁROZOTTAK!!!
 A MEGADOTT MÉRETEK A METSZETEKSEL EGYÜTT ÉRTELMEZENDŐK ÉS ALKALMAZANDÓK!!!
 MINDEN MUNKAMENET MEGKEZDESEKOR AZ ELŐZERKEZETET MÉRETELLENŐRIZNI KELL!!!

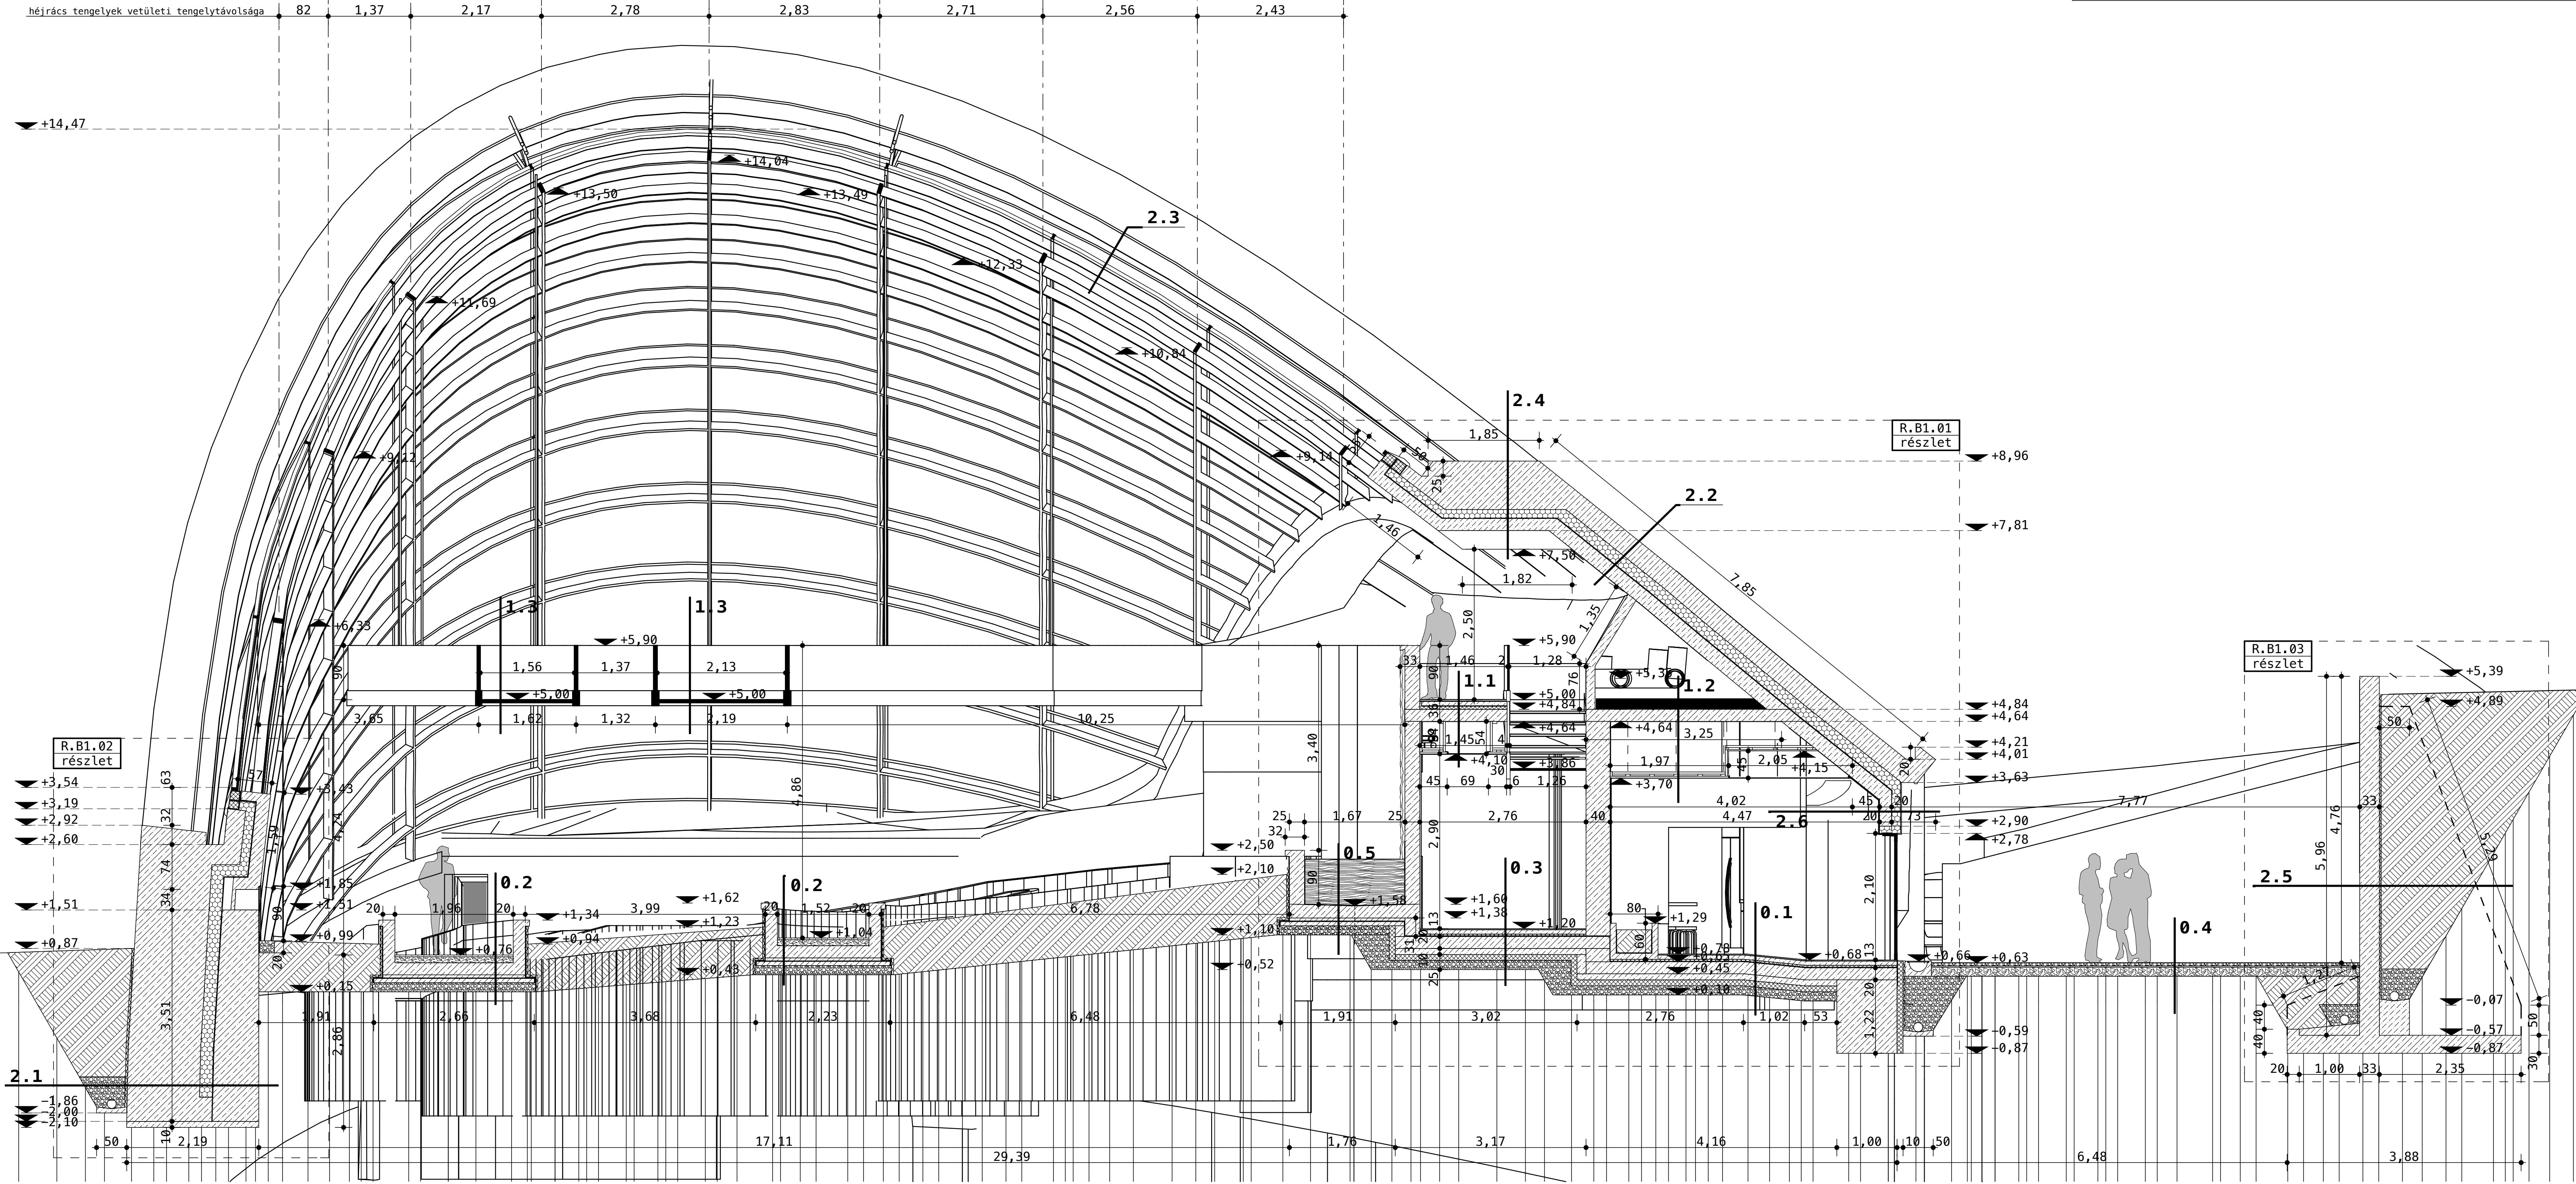

- 0.1**
 - 2 mm - SCHOMBURG INDUFLOOR IB2360 -RAL9003- KÉTKOMPONENSŰ EPOXYIGYANTA
 - 2 mm - SCHOMBURG INDUFLOOR IB1270 UNIVERZÁLIS ALAPOZÓ
 - 7 cm - CT-25F4 ESTRICH ALJZAT
 - Donne also síkon ROTH KNOB SYSTEM 17mm PADLÓFÜTÉS RENDSZER
 - 1 rftó - AUSTROTHERM AT-L4 EXPANDÁLT LEPESHANG ELLENI SZIGETELÉS
 - 1 rftó - TYPAR PRO NEW SZÓTT GEOTEXTIL
 - 20 cm - SIKAPLANN-SGA 1,5 (TPOCALO SGA 1,5 mm)
 - 20 cm - STATIKAILAG MÉRTEZETT C30-35 VASBETON ALAPLEMEZ
 - 10 cm - SZÉLESLEMEZ
 - 10 cm - AUSTROTHERM XPS TOP 70 HŐSZIGETELŐ TÁBLA
 - 15 cm - TÖMÖRÍTETT KAVIGYAGYAZAT 95%
- 0.4**
 - vált. - EXTENZÍV TERMŐRETEG - 15-25 cm
 - 1 rftó - FIBERTEX PROTÉX 300 GEOTEXTIL 300g/M2 SZÜRÖRETEG
 - 25 mm - DIARAIN FELÜLETSZIVÁRGÓ
 - 1 rftó - SIKAPLANN-SGA 1,5 (TPOCALO SGA 1,5 mm)
 - 1 rftó - TYPAR PRO NEW SZÓTT GEOTEXTIL
 - vált. - AUSTROTHERM AT-N 200 LK HŐSZIGETELŐ LEJTÉSBEŒ - 6-15 cm
 - 20 cm - C20/25 VASBETON FÖDÉM
 - 15 mm - VAKOLAT
 - 1 rftó - POLI-FARBE NEO DISZPERZIÓS FESTÉS - RAL9003
- 1.1**
 - 2 mm - SCHOMBURG INDUFLOOR IB2360 -RAL9003- KÉTKOMPONENSŰ EPOXYIGYANTA
 - 2 mm - SCHOMBURG INDUFLOOR IB1270 UNIVERZÁLIS ALAPOZÓ
 - 7 cm - CT-25F4 ESTRICH ALJZAT
 - Donne also síkon ROTH KNOB SYSTEM 17mm PADLÓFÜTÉS RENDSZER
 - 1 rftó - AUSTROTHERM AT-L4 EXPANDÁLT LEPESHANG ELLENI SZIGETELÉS
 - 20 cm - STATIKAILAG MÉRTEZETT VASBETON FÖDÉM
 - 54 cm - FÜGGESZTETT GIPSZKARTON ALMENEZET KÉTIRÁNYÚ CD VAZON
 - 15 cm - VASBETON LEMEZ ALSÓ SÍKJAIG ELDŐBOZOLT VILÁGÍTÁSTECHNIKAI TÉR
 - 1 rftó - BARRISOL FÓLIÁS VILÁGÍTÁS
- 1.4**
 - 2 mm - SCHOMBURG INDUFLOOR IB2360 -RAL9003- KÉTKOMPONENSŰ EPOXYIGYANTA
 - 2 mm - SCHOMBURG INDUFLOOR IB1270 UNIVERZÁLIS ALAPOZÓ
 - 7 cm - CT-25F4 ESTRICH ALJZAT
 - Donne also síkon ROTH KNOB SYSTEM 17mm PADLÓFÜTÉS RENDSZER
 - 1 rftó - AUSTROTHERM AT-L4 EXPANDÁLT LEPESHANG ELLENI SZIGETELÉS
 - 20 cm - STATIKAILAG MÉRTEZETT VASBETON FÖDÉM
 - 1 rftó - VAKOLAT
 - 1 rftó - POLI-FARBE NEO DISZPERZIÓS FESTÉS - RAL9003

- 2.1**
 - TERMETT TALAJ
 - TALAJVÍSSZATARTÓLÁS MUNKAÁROKBA
 - FIBERTEX PROTÉX 300 GEOTEXTIL 300g/m²
 - 2 cm - HANANP DRAINLEMEZ
 - 1 rftó - TYPAR PRO NEW SZÓTT GEOTEXTIL
 - vált. - VALTOZÓ SZÉLESSEGŰ
 - PENETRON ADMIX ADALEKANYAGOS
 - VIZZÁRO MONOLIT VASBETON ALAP
 - 20 cm - KÖLŐVÁS BÜROKKAL EGYBEN BETONOZVA
 - EXTURDÁLT TÁBLAS HŐSZIGETELÉS
 - OXIDITUMENES VASTÁGLEMEZ PARATECHNIKAI RÉTEG
 - VALTOZÓ SZÉLESSEGŰ
 - PENETRON ADMIX ADALEKANYAGOS
 - VIZZÁRO MONOLIT VASBETON ALAP
 - TECHNOLÓGIÁBÓL ADÓDOÓ
 - BESLŐ VASBETON BÜROKKAL EGYBEN BETONOZVA
 - TERMETT TALAJ
- 2.4**
 - 1 rftó - StoCoat® Lotusan® LOTUSZEFEKTYUSSAL ELLÁTOTT FESTEK RAL9003
 - vált. - PENETRON ADMIX ADALEKANYAGOS HEJ
 - 20 cm - EXTURDÁLT TÁBLAS HŐSZIGETELÉS
 - 3 mm - OXIDITUMENES VASTÁGLEMEZ PARATECHNIKAI RÉTEG
 - vált. - PENETRON ADMIX ADALEKANYAGOS HEJ
 - GEPÉSZETI TÉR
 - STATIKAILAG MÉRTEZETT CD/UM PROFILON
 - terv szerinti helyeken és méretekben:
 - GIPSZKARTON FALSZERKEZETET KÉTIRÁNYÚ CD VAZON
 - VASBETON LEMEZ ALSÓ SÍKJAIG ELDŐBOZOLT VILÁGÍTÁSTECHNIKAI TÉR
 - BARRISOL FÓLIÁS VILÁGÍTÁS TECHNIKA
 - VAKOLAT
 - POLI-FARBE NEO DISZPERZIÓS FESTÉS - RAL9003
- 0.2**
 - 5 cm - STABILIZÁLT BURTKOKLAT S-10 mm SZEMCSENAGYSÁGŰ KAVICSBÓL
 - 10 cm - ZUZOTTÓ AGYAZAT 15-25 mm SZEMCSENAGYSÁGŰ
 - 20 cm - STATIKAILAG MÉRTEZETT C20/25 VASBETON ALAPLEMEZ
 - 6 cm - MELLÉDŐTÁBLA
 - 6 cm - ALJZATBETON
 - 1 rftó - SIKAPLANN-SGA 1,5 (TPOCALO SGA 1,5 mm)
 - 1 rftó - TYPAR PRO NEW SZÓTT GEOTEXTIL ELVÁLASZÓ RÉTEG
 - 15 cm - AUSTROTHERM XPS TOP 70 HŐSZIGETELŐ TÁBLA
 - 15 cm - TÖMÖRÍTETT KAVIGYAGYAZAT 95%
 - TERMETT TALAJ

- 0.5**
 - 20 cm - MÉRTEZETT MONOLIT VASBETON C20/25 LÁTSZÓ OLDALON FELÜLETCSISZOLVA
 - 1 rftó - KEMPERL PUR 2K BEVONAT KÉTKOMPONENSŰ KENHETŐ VÍZSZIGETELÉS
 - 2 mm - KVARCÖMÖKÖS EPOXYIGYANTA BURKOLATTARTÓRETEG
 - 2 cm - HESZKÓ BURKOLAT
- 1.2**
 - GEPÉSZETI TÉR
 - 1 cm - CEMENTSIMÍTÁS
 - 20 cm - STATIKAILAG MÉRTEZETT VASBETON FÖDÉM
 - 91 cm - FÜGGESZTETT GIPSZKARTON ALMENEZET KÉTIRÁNYÚ CD VAZON
 - terv szerinti helyeken és méretekben:
 - VASBETON LEMEZ ALSÓ SÍKJAIG ELDŐBOZOLT VILÁGÍTÁSTECHNIKAI TÉR
 - BARRISOL FÓLIÁS VILÁGÍTÁS
- 1.5**
 - GEPÉSZETI TÉR
 - 1 cm - CEMENTSIMÍTÁS
 - 20 cm - STATIKAILAG MÉRTEZETT VASBETON FÖDÉM
 - 54 cm - FÜGGESZTETT GIPSZKARTON ALMENEZET KÉTIRÁNYÚ CD VAZON
 - terv szerinti helyeken és méretekben:
 - VASBETON LEMEZ ALSÓ SÍKJAIG ELDŐBOZOLT VILÁGÍTÁSTECHNIKAI TÉR
 - BARRISOL FÓLIÁS VILÁGÍTÁS
- 2.2**
 - 1 rftó - StoCoat® Lotusan® LOTUSZEFEKTYUSSAL ELLÁTOTT FESTEK RAL9003
 - vált. - VIZZÁRO MONOLIT VASBETON BÜROKKAL ELDŐBOZOLT VILÁGÍTÁSTECHNIKAI TÉR
 - 20 cm - EXTURDÁLT TÁBLAS HŐSZIGETELÉS
 - 3 mm - OXIDITUMENES VASTÁGLEMEZ PARATECHNIKAI RÉTEG
 - vált. - PENETRON ADMIX ADALEKANYAGOS
 - GEPÉSZETI TÉR
 - GIPSZKARTON FALSZERKEZETET CD/UM PROFILON
 - terv szerinti helyeken és méretekben:
 - VASBETON LEMEZ ALSÓ SÍKJAIG ELDŐBOZOLT VILÁGÍTÁSTECHNIKAI TÉR
 - BARRISOL FÓLIÁS VILÁGÍTÁS TECHNIKA

- 2.5**
 - 33 cm - MÉRTEZETT VIZZÁRO MONOLIT VASBETON SZÖGTÁVVAL
 - PENETRON ADMIX ADALEKANYAGOS
 - 20cm SZÉLESSEGŰ VASBETON BÖRZÁZAT 2 méterenként
- 2.6**
 - 1 rftó - POLI-FARBE NEO DISZPERZIÓS FESTÉS - RAL9003
 - 2 mm - ANDLAT
 - 30 cm - MONOLIT VASBETON FAL C20/25
 - 3 mm - OXIDITUMENES VASTÁGLEMEZ PARATECHNIKAI RÉTEG
 - 1 rftó - TYPAR PRO NEW SZÓTT GEOTEXTIL
 - 2 cm - HANANP DRAINLEMEZ
 - 1 rftó - FIBERTEX-PROTEX 300 GEOTEXTIL 300g/m²
 - TERMETT TALAJ
- 0.3**
 - 2 mm - SCHOMBURG INDUFLOOR IB2360 -RAL9003- KÉTKOMPONENSŰ EPOXYIGYANTA
 - 2 mm - SCHOMBURG INDUFLOOR IB1270 UNIVERZÁLIS ALAPOZÓ
 - 7 cm - CT-25F4 ESTRICH ALJZAT Donne also síkon
 - Donne also síkon ROTH KNOB SYSTEM 17mm PADLÓFÜTÉS RENDSZER
 - 3 cm - AUSTROTHERM AT-L4 EXPANDÁLT LEPESHANG ELLENI SZIGETELÉS
 - 20 cm - STATIKAILAG MÉRTEZETT C30-35 VASBETON ALAPLEMEZ
 - 10 cm - SZÉLESLEMEZ
 - 1 rftó - PE-FÓLIA TECHNOLÓGIÁI SZIGETELÉS
 - 15 cm - AUSTROTHERM XPS TOP 70 HŐSZIGETELŐ TÁBLA
 - 15 cm - TÖMÖRÍTETT KAVIGYAGYAZAT 95%
 - TERMETT TALAJ
- 0.6**
 - 10 cm - VASALT ALJZATBETON C20/25 SAJÁT LEVÉBEN SIMÍTVA
 - 1 rftó - PE-FÓLIA TECHNOLÓGIÁI SZIGETELÉS
 - 13 cm - AUSTROTHERM TOP 70 HŐSZIGETELŐ TÁBLA
 - 10 cm - STATIKAILAG MÉRTEZETT C30/35 MONOLIT VASBETON ALAPLEMEZ
 - 15 cm - TERMETT TALAJ
- 1.3**
 - 4 RÉTEGŰ JÁRHATÓ VSG ÜVEG CSÜSZASZÁGTLÓ FELDLETTEL ELLÁTVA

<p style="text-align: center;">DIPLOMATERV</p> <p style="text-align: center; font-size: 2em; font-weight: bold;">PÁLMAHÁZ</p> <p style="text-align: center; font-size: 2em; font-weight: bold;">É.06</p> <p style="text-align: center;">ÜVEGHÁZ ÚJRAÉRTELMEZVE KÉSZÍTETTE : NAGY ÁDÁM</p> <p style="text-align: center; font-size: 1.5em; font-weight: bold;">1:50</p> <p style="text-align: center; font-size: 0.8em;">KÖNZULÉSEK KÖVÉCS-ANDOR KRISZTIÁN DLA,DR.HABIL., STANYAK GERELY DR.</p>	<p style="text-align: center; font-size: 1.5em; font-weight: bold;">B-1 METSZET</p>
--	---