


MÉRETEK KITŰZÉSI VONALAKÉNT A METSZET JEL VONALAK LETTEK ALKALMAZVA, HELYEKNEK NYELZETE A KAKUSZÁHTÓL MEGHATÁROZTAK!!!
 A MEGADOTT MÉRETEK A METSZETEKEL EGYÜTT ÉRTELMEZENDÉK ÉS ALKALMAZANDÓK!!!
 MINDEN MUNKAMENET MEGKEZDÉSEKOR AZ ELŐSZERKEZETET MÉRTELLENŐRIZNI KELL!!!

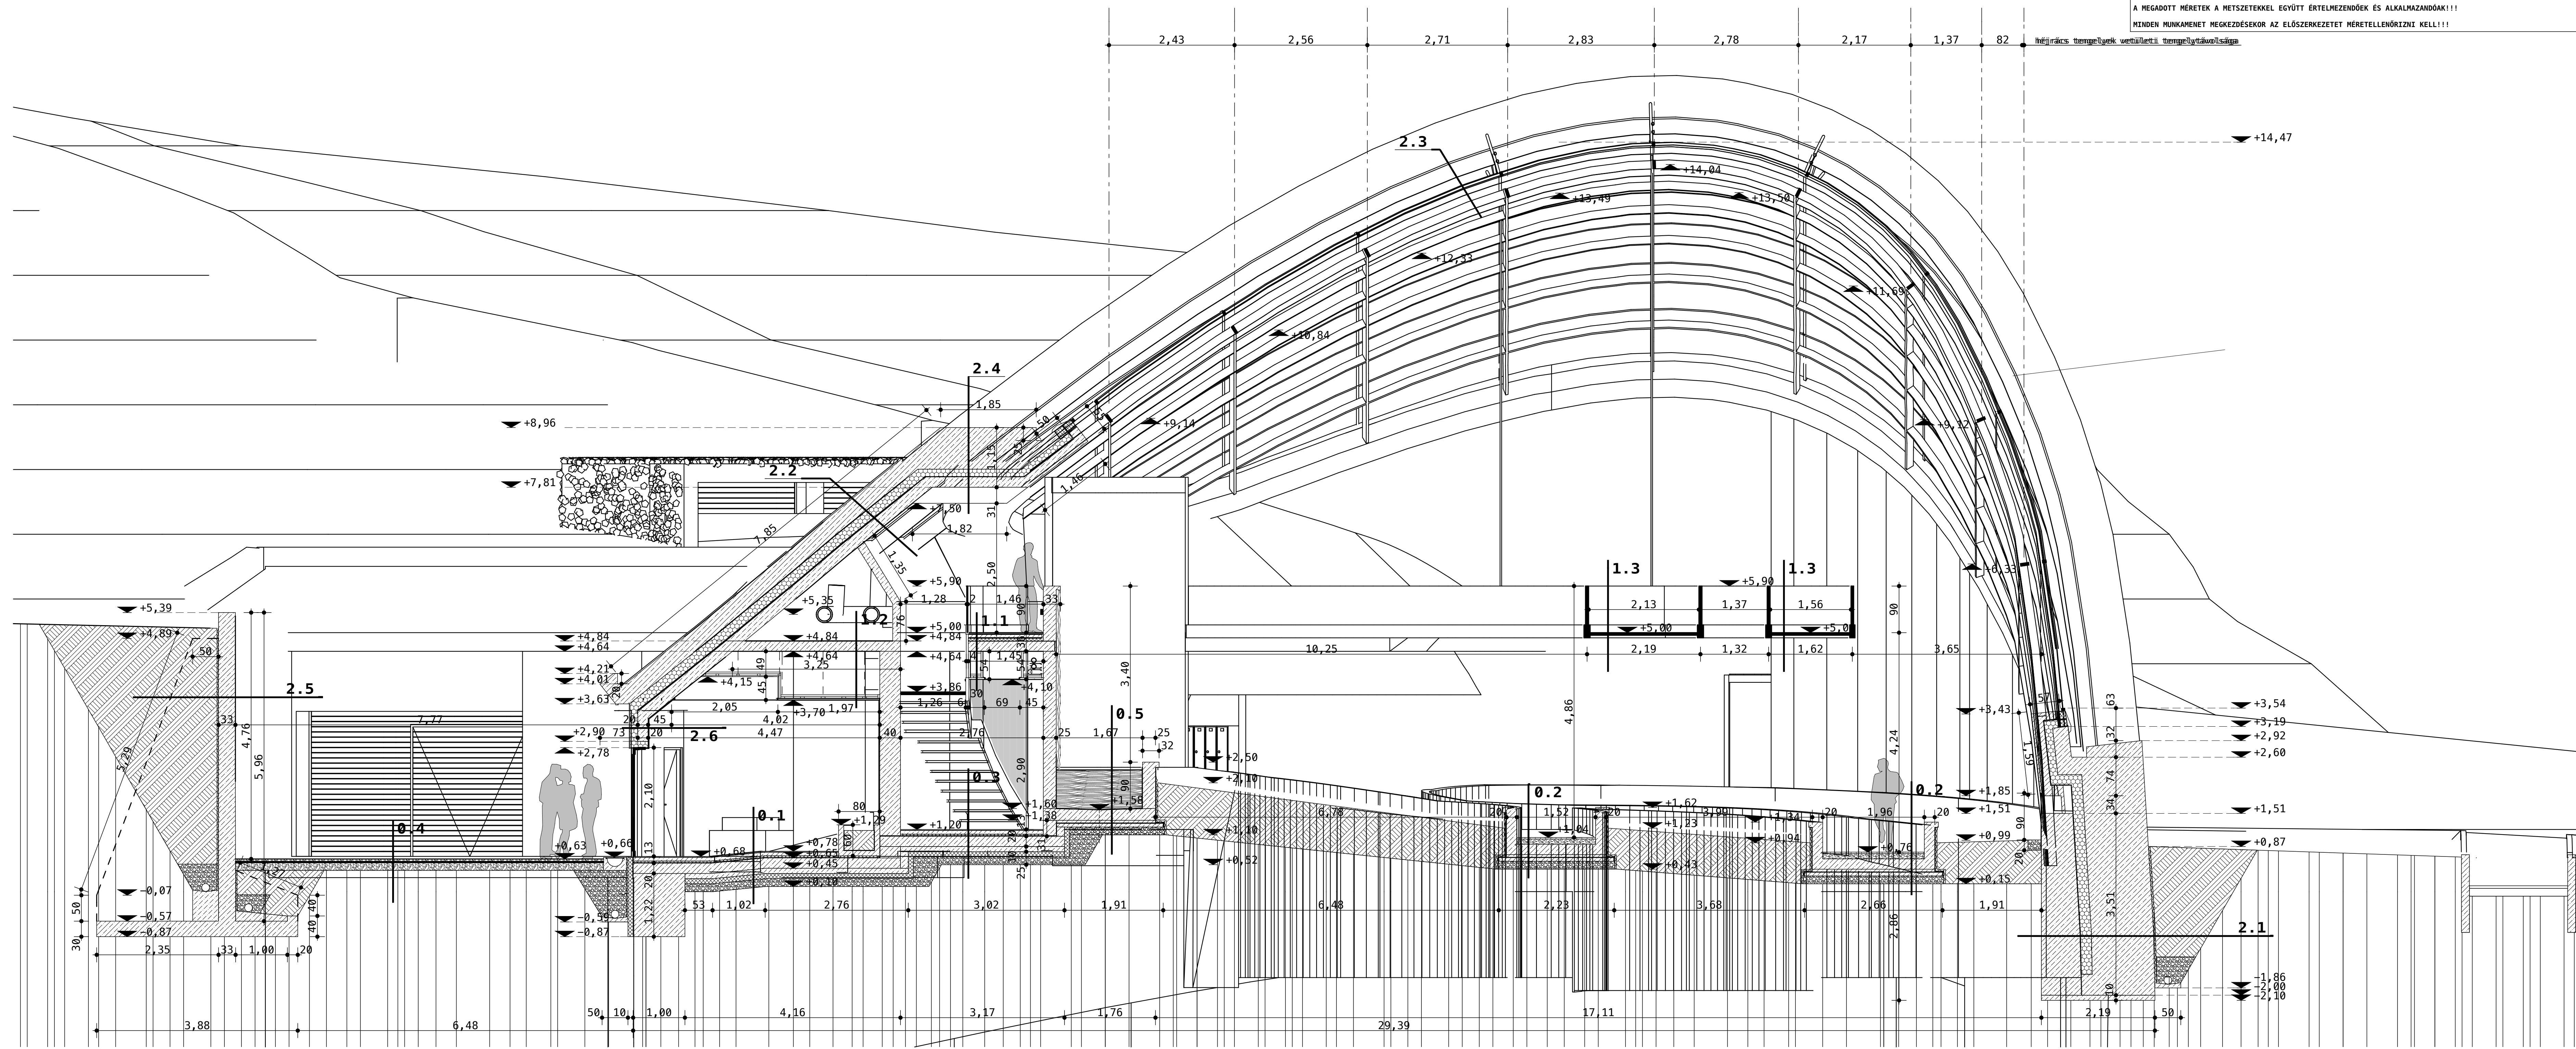

- 0.1**
 - 28 mm - SCHOMBURG INDUFLOOR IB2360 -RAL9003- KÉTKOMPONENSŰ EPOXYIGYANTA
 - 2 mm - SCHOMBURG INDUFLOOR IB1270 UNIVERZÁLIS ALAPOZÓ
 - 25 cm - CT-C25F4 ESTRICH ALJZAT
 - 3 cm - Döngő alsó síkON ROTH KNOB SYSTEM 17mm PADLÓFÜTÉS RENDSZER
 - 25 mm - AUSTROTHERM AT-L4 EXPANDÁLT LEPESHANG ELLENI SZIGETELÉS
 - 1 rftg - SIKAPLANN-SGMA 1,5 (TPOCAL@ SGMA 1,5 mm)
 - 1 rftg - TYPAR PRO-NEW SZÓTT GEOTEXTIL
 - 20 cm - STATIKAILAG MÉRTEZETT C30-35 VASBETON ALAPLEMEZ
 - 18 cm - SZÉLESLEMEZ
 - 10 cm - AUSTROTHERM XPS TOP 70 HŐSZIGETELŐ TÁBLA
 - 1 cm - TÖMÖRÍTETT KAVIGYAGYAZAT 95%
- 0.4**
 - vált. - EXTENZÍV TERMŐRETEG - 15-25 cm
 - 1 rftg - FIBEREXX PROTÉX 300 GEOTEXTIL 300g/m² SZÜRÖRÉTEG
 - 25 mm - DIADRAN FELÜLETSZIVARGÓ
 - 1 rftg - SIKAPLANN-SGMA 1,5 (TPOCAL@ SGMA 1,5 mm)
 - 1 rftg - TYPAR PRO-NEW SZÓTT GEOTEXTIL
 - vált. - AUSTROTHERM AT-N 200 LK HŐSZIGETELŐ LEJTÉSBEŒ - 6-15 cm
 - 20 cm - C20/25 VASBETON FÖDÉM
 - 15 mm - VAKOLAT
 - 1 rftg - POLI-FARBE NEO DISZPERZIÓS FESTÉS - RAL9003
- 1.1**
 - 28 mm - SCHOMBURG INDUFLOOR IB2360 -RAL9003- KÉTKOMPONENSŰ EPOXYIGYANTA
 - 2 mm - SCHOMBURG INDUFLOOR IB1270 UNIVERZÁLIS ALAPOZÓ
 - 25 cm - CT-C25F4 ESTRICH ALJZAT
 - 3 cm - Döngő alsó síkON ROTH KNOB SYSTEM 17mm PADLÓFÜTÉS RENDSZER
 - 25 mm - AUSTROTHERM AT-L4 EXPANDÁLT LEPESHANG ELLENI SZIGETELÉS
 - 1 rftg - SIKAPLANN-SGMA 1,5 (TPOCAL@ SGMA 1,5 mm)
 - 1 rftg - TYPAR PRO-NEW SZÓTT GEOTEXTIL
 - 20 cm - STATIKAILAG MÉRTEZETT VASBETON FÖDÉM
 - 18 cm - FÜGGESZTETT GIPSZKARTON ALHÉNYEZET KÉTIRÁNYÚ CD VÁZON
 - 15 cm - VASBETON LEHEZ ALSÓ SÍKJÁIG ELDŐBOZOLT VILÁGÍTASTECHNIKAI TER
 - 1 cm - BARRISOL FÓLIÁS VILÁGÍTÁS
- 1.4**
 - 2 mm - SCHOMBURG INDUFLOOR IB2360 -RAL9003- KÉTKOMPONENSŰ EPOXYIGYANTA
 - 2 mm - SCHOMBURG INDUFLOOR IB1270 UNIVERZÁLIS ALAPOZÓ
 - 25 cm - CT-C25F4 ESTRICH ALJZAT
 - 3 cm - Döngő alsó síkON ROTH KNOB SYSTEM 17mm PADLÓFÜTÉS RENDSZER
 - 25 mm - AUSTROTHERM AT-L4 EXPANDÁLT LEPESHANG ELLENI SZIGETELÉS
 - 1 rftg - SIKAPLANN-SGMA 1,5 (TPOCAL@ SGMA 1,5 mm)
 - 1 rftg - TYPAR PRO-NEW SZÓTT GEOTEXTIL
 - 20 cm - STATIKAILAG MÉRTEZETT VASBETON FÖDÉM
 - 15 cm - VAKOLAT
 - 1 rftg - POLI-FARBE NEO DISZPERZIÓS FESTÉS - RAL9003

- 2.1**
 - TERMETT TALAJ
 - TALAJVÍSSZATARTÓS MUNKÁRÓKBA
 - 1 rftg - FIBEREXX PROTÉX 300 GEOTEXTIL 300g/m²
 - 2 cm - HANANP DRAJNLEMEZ
 - 1 rftg - TYPAR PRO-NEW SZÓTT GEOTEXTIL
 - vált. - VALTOZÓ SZÉLESSEGŰ
 - 20 cm - PENETRON ADMIX ADALEKANYAGOS VÍZZÁRÓ MONOLIT VASBETON ALAP
 - 3 cm - TOCHOLÓGUSBÓL
 - 20 cm - EXTORDALIT TÁBLAS HŐSZIGETELÉS
 - 3 mm - OXIDIRTIUMENES VASTÁGLEMEZ PARATECHNIKAI RÉTEG
 - vált. - VALTOZÓ SZÉLESSEGŰ
 - 20 cm - PENETRON ADMIX ADALEKANYAGOS VÍZZÁRÓ MONOLIT VASBETON ALAP
 - 3 cm - TOCHOLÓGUSBÓL
 - BESLŐ VASBETON BÜROKKAL EGYBEN BETONOZVA
 - TERMETT TALAJ
- 2.4**
 - StoCoat® Lotusan® LÖTUSZEFEKTYUSSAL ELLÁTOTT FESZÉK RAL9003
 - 1 rftg - PENETRON ADMIX ADALEKANYAGOS HEJ
 - 20 cm - EXTORDALIT TÁBLAS HŐSZIGETELÉS
 - 3 mm - OXIDIRTIUMENES VASTÁGLEMEZ PARATECHNIKAI RÉTEG
 - vált. - PENETRON ADMIX ADALEKANYAGOS HEJ
 - GÉPESZETI TER
 - GIPSZKARTON FALSZERKEZET CD/UM PROFILON
 - TERV SZERINTI HELYEKEN ÉS MÉRTEBEN
 - VÍZZÁRÓ FÓLIÁS VILÁGÍTÁS TECHNIKA
 - VAKOLAT
 - POLI-FARBE NEO DISZPERZIÓS FESTÉS - RAL9003
- 0.2**
 - 5 cm - STABILIZÁLT BURTKOKLAT S-10 mm SZEMCSÉNAEGYSÁG KAVICSBÓL
 - 10 cm - ZÚZOTTÓ ÁGVÁZAT 15-25 mm SZEMCSÉNAEGYSÁG
 - 20 cm - STATIKAILAG MÉRTEZETT C20/25 VASBETON ALAPLEMEZ
 - 6 cm - MELLÉDFALAL. GÖBÉVASALVA
 - 6 cm - ALJZATBETON
 - 1 rftg - SIKAPLANN-SGMA 1,5 (TPOCAL@ SGMA 1,5 mm)
 - 1 rftg - TYPAR PRO-NEW SZÓTT GEOTEXTIL ELVÁLASZÓ RÉTEG
 - 10 cm - AUSTROTHERM XPS TOP 70 HŐSZIGETELŐ TÁBLA
 - 15 cm - TÖMÖRÍTETT KAVIGYAGYAZAT 95%
 - TERMETT TALAJ

- 0.5**
 - 28 cm - MÉRTEZETT MONOLIT VASBETON C20/25 LÁTSZÓ OLDALON FELÜLETCSISZOLVA
 - 1 rftg - KEMPEROL PUR 2K BEVONAT KÉTKOMPONENSŰ KENHETŐ VÍZSZIGETELÉS
 - 2 mm - KVARCHOMÓDOS EPOXYIGYANTA BURKOLATTARTÓRÉTEG
 - 2 cm - HESZKÓ BURKOLAT
- 1.2**
 - GÉPESZETI TER
 - 1 cm - CEMENTSIMÍTÁS
 - 20 cm - STATIKAILAG MÉRTEZETT VASBETON FÖDÉM
 - 20 cm - FÜGGESZTETT GIPSZKARTON ALHÉNYEZET KÉTIRÁNYÚ CD VÁZON
 - 91 cm - TERV SZERINTI HELYEKEN ÉS MÉRTEBEN
 - VASBETON LEHEZ ALSÓ SÍKJÁIG ELDŐBOZOLT VILÁGÍTASTECHNIKAI TER
 - BARRISOL FÓLIÁS VILÁGÍTÁS
- 1.5**
 - GÉPESZETI TER
 - 1 cm - CEMENTSIMÍTÁS
 - 20 cm - STATIKAILAG MÉRTEZETT VASBETON FÖDÉM
 - 20 cm - FÜGGESZTETT GIPSZKARTON ALHÉNYEZET KÉTIRÁNYÚ CD VÁZON
 - 54 cm - TERV SZERINTI HELYEKEN ÉS MÉRTEBEN
 - VASBETON LEHEZ ALSÓ SÍKJÁIG ELDŐBOZOLT VILÁGÍTASTECHNIKAI TER
 - BARRISOL FÓLIÁS VILÁGÍTÁS
- 2.2**
 - 1 rftg - StoCoat® Lotusan® LÖTUSZEFEKTYUSSAL ELLÁTOTT FESZÉK RAL9003
 - vált. - VÍZZÁRÓ MONOLIT VASBETON BÜSŐ HEJ
 - 28 cm - EXTORDALIT TÁBLAS HŐSZIGETELÉS
 - 3 mm - OXIDIRTIUMENES VASTÁGLEMEZ PARATECHNIKAI RÉTEG
 - vált. - PENETRON ADMIX ADALEKANYAGOS VÍZZÁRÓ MONOLIT VASBETON BÜSŐ HEJ
 - GÉPESZETI TER
 - GIPSZKARTON FALSZERKEZET CD/UM PROFILON
 - TERV SZERINTI HELYEKEN ÉS MÉRTEBEN
 - VÍZZÁRÓ FÓLIÁS VILÁGÍTÁS TECHNIKA

- 2.5**
 - 33 cm - MÉRTEZETT VÍZZÁRÓ MONOLIT VASBETON SZÖGTÁVVAL
 - 1 cm - PENETRON ADMIX ADALEKANYAGOS
 - 20 cm - SZÉLESLEMEZ VASBETON BÖRÁZAT 2 méterenként
- 2.6**
 - 1 rftg - POLI-FARBE NEO DISZPERZIÓS FESTÉS - RAL9003
 - 30 cm - MONOLIT VASBETON FAL C20/25
 - 3 cm - OXIDIRTIUMENES VASTÁGLEMEZ PARATECHNIKAI RÉTEG
 - 1 rftg - TYPAR PRO-NEW SZÓTT GEOTEXTIL
 - 2 cm - HANANP DRAJNLEMEZ
 - 1 rftg - FIBEREXX-PROTEX 300 GEOTEXTIL 300g/m²
 - TERMETT TALAJ
- 0.3**
 - 2 mm - SCHOMBURG INDUFLOOR IB2360 -RAL9003- KÉTKOMPONENSŰ EPOXYIGYANTA
 - 2 mm - SCHOMBURG INDUFLOOR IB1270 UNIVERZÁLIS ALAPOZÓ
 - 7 cm - CT-C25F4 ESTRICH ALJZAT Döngő alsó síkON
 - 3 cm - Döngő alsó síkON ROTH KNOB SYSTEM 17mm PADLÓFÜTÉS RENDSZER
 - 1 rftg - SIKAPLANN-SGMA 1,5 (TPOCAL@ SGMA 1,5 mm)
 - 20 cm - STATIKAILAG MÉRTEZETT C30-35 VASBETON ALAPLEMEZ
 - 18 cm - SZÉLESLEMEZ
 - 1 rftg - PE-FÓLIA TECHNOLÓGIAI SZIGETELÉS
 - 15 cm - AUSTROTHERM XPS TOP 70 HŐSZIGETELŐ TÁBLA
 - 1 cm - TÖMÖRÍTETT KAVIGYAGYAZAT 95%
 - TERMETT TALAJ
- 0.6**
 - 10 cm - VASALT ALJZATBETON C20/25 SAJÁT LEVÉBEN SIMÍTVA
 - 1 rftg - PE-FÓLIA TECHNOLÓGIAI SZIGETELÉS
 - 10 cm - AUSTROTHERM TOP 70 HŐSZIGETELŐ TÁBLA
 - 25 cm - STATIKAILAG MÉRTEZETT C30/35 MONOLIT VASBETON ALAPLEMEZ
 - 15 cm - TÖMÖRÍTETT KAVIGYAGYAZAT 95%
 - TERMETT TALAJ
- 1.3**
 - 4 RÉTEGŰ JÁRHATÓ VSG ÜVEG CSÜSZASÁGTLÓ FELDLETTEL ELLÁTVA

DIPLOMATERV

PÁLMAHÁZ

É.07

ÜVEGHÁZ ÚJRAÉRTELMEZVE
KÉSZÍTETTE : NAGY ÁDÁM

1:50

KÖNZÜLEK
KÖVÉCZ ANDOR KRISZTIÁN DLA, DR. HABIL., STANYAK GERÉLY DR.

B-2 METSZET