


MÉRETEZÉSEK KITÜZÉSI PONTRAJÁUL A MEGLEVŐ MEGMARADÓ KAKTUSZHÁZ ÉSZAK KELETI SAROKKÖVE SZOLTÁLI!!!  
 MÉRETEK KITÜZÉSI VONALAKÉNT A METSZET JEL VONALAK LETTEK ALKALMAZVA, HELYEKNEK NYELZETE A  
 KAKTUSZHÁZTÓL MEGHATÁROZOTTAK!!!  
 A MEGADOTT MÉRETEK A METSZETEKSEL EGYÜTT ÉRTELMEZENDŐK ÉS ALKALMAZANDÓK!!!  
 MINDEN MUNKAMENET MEGKEZDÉSEKOR AZ ELŐSZERKEZETET MÉRTELLENŐRIZNI KELL!!!

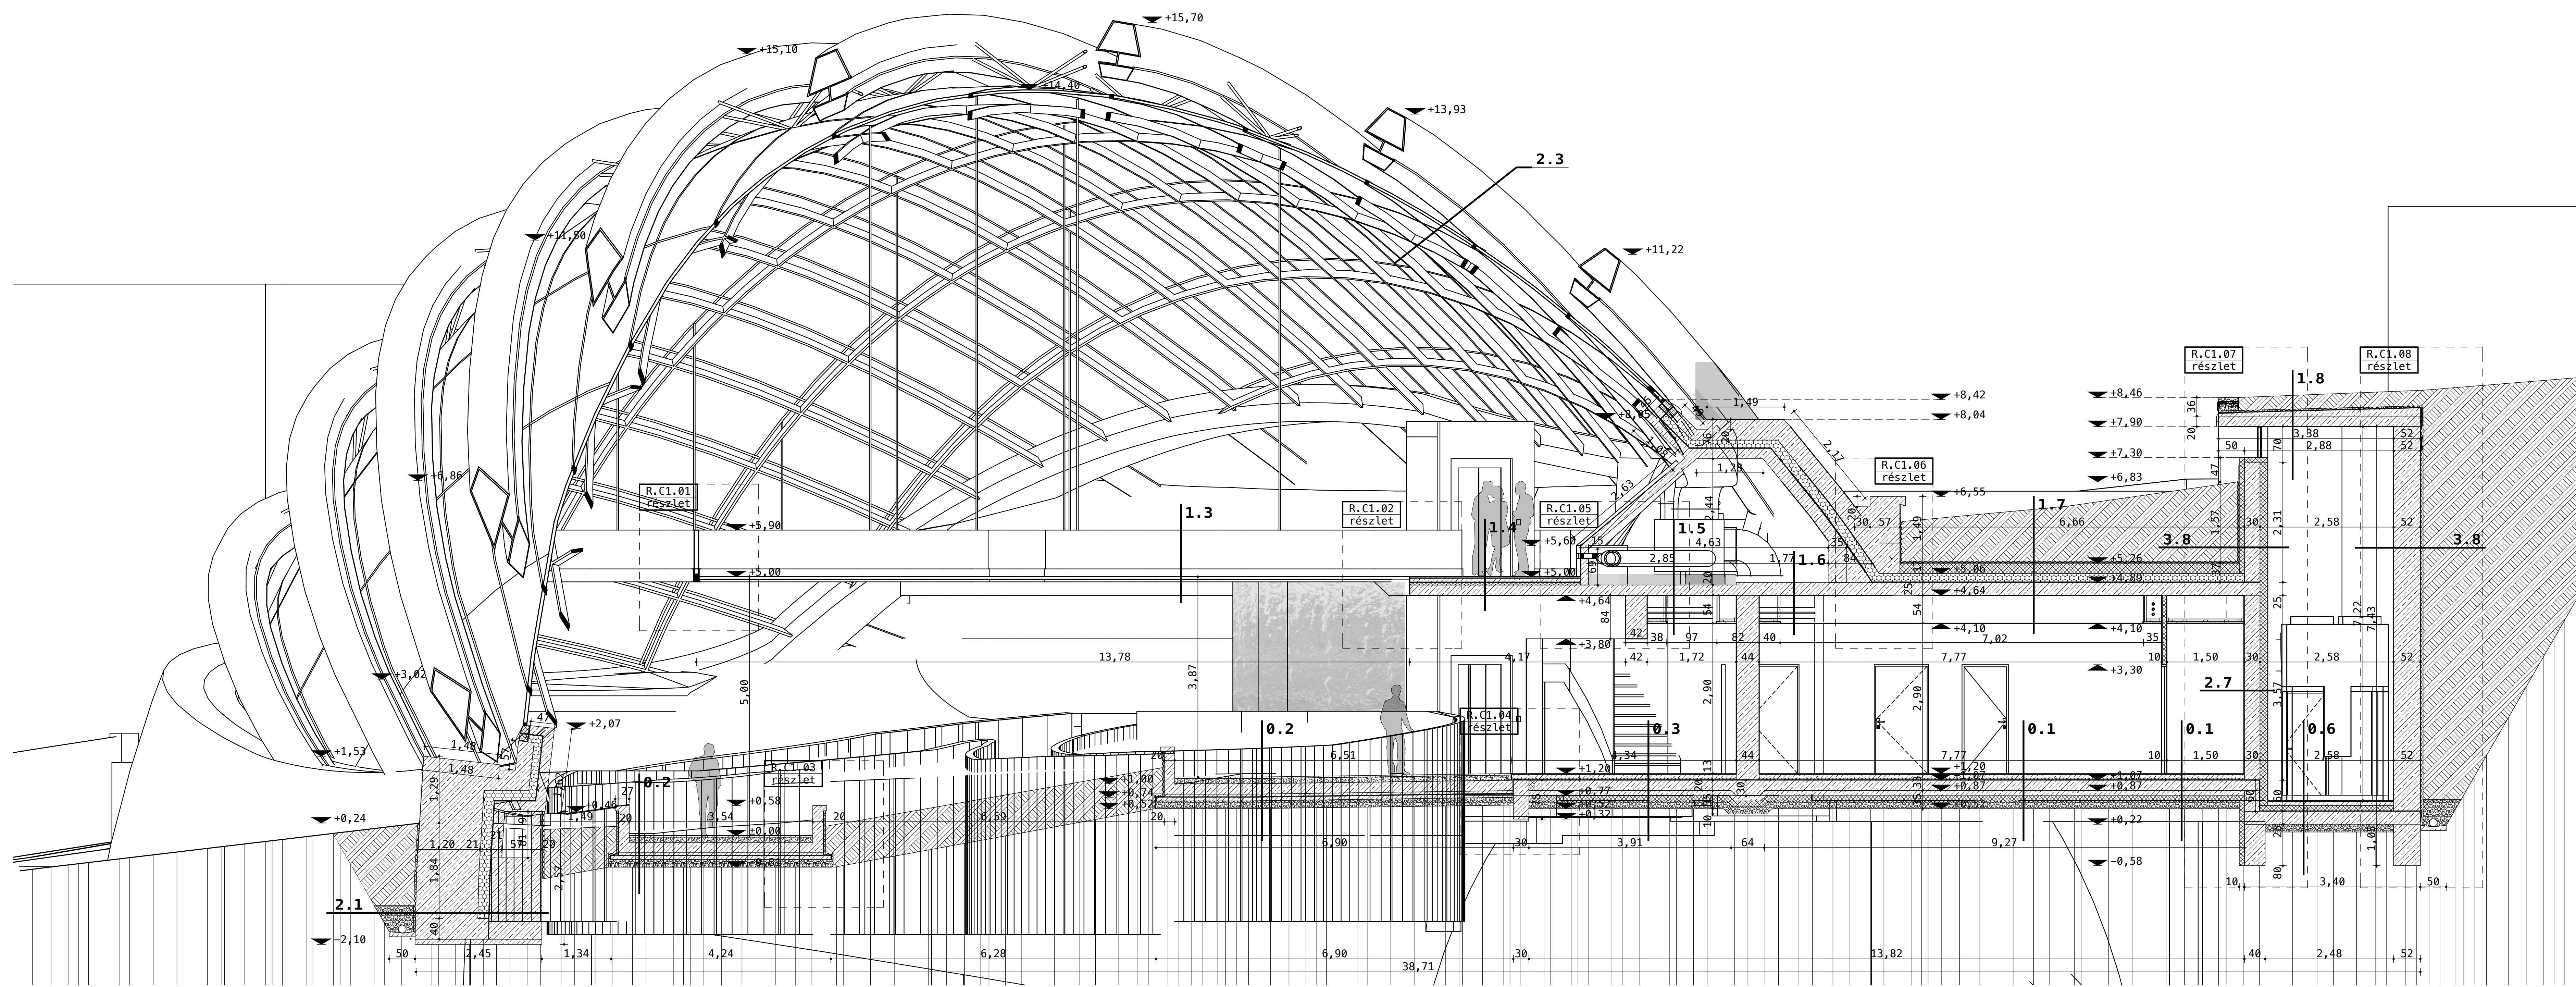

- 0.1** - SCHOMBURG INDUFLOOR IB2360 -RAL9003- KÉT-KOMPONENSŰ EPOXYIGYANTA  
 2 mm - SCHOMBURG INDUFLOOR IB1270 UNIVERZÁLIS ALAPOZÓ  
 7 cm - CI-C25F4 ESTRICH ALJZAT  
 20 mm - benne alsó síkon ROTH KNOB SYSTEM 17mm PADLÓFÜTES RENDSZER  
 25 mm - DIADRAM-SEGMA 1.5 (TPOca10 SGMA 1.5 mm)  
 1 rftg - SIKAPLAN-SGMA 1.5 (TPOca10 SGMA 1.5 mm)  
 1 rftg - TYPAR PRO-NEH SZÖTT GEOTEXTIL  
 20 cm - STATIKAILAG MÉRTEZETT C30-35 VASBETON ALAPLEMEZ  
 10 cm - SZERELŐBETON  
 10 cm - AUSTROTHERM XPS TOP 70 HŐSZIGETELŐ TABLA  
 15 cm - TÖMÖRTETT KAVIGVAGYAZAT 95%
- 0.4**  
 vált. - EXTENZÍV TERMŐRETEG - 15-25 cm  
 1 rftg - FIBERTEX PROTÉX 300 GEOTEXTIL 300g/m<sup>2</sup>  
 25 mm - DIADRAM-SEGMA 1.5 (TPOca10 SGMA 1.5 mm)  
 1 rftg - SIKAPLAN-SGMA 1.5 (TPOca10 SGMA 1.5 mm)  
 1 rftg - TYPAR PRO-NEH SZÖTT GEOTEXTIL  
 vált. - AUSTROTHERM AT-N 200 LK HŐSZIGETELŐ LEJTÉSBESEN - 6-15 cm  
 20 cm - C20/25 VASBETON FÖDÉM  
 15 mm - VAKOLAT  
 1 rftg - POLI-FARBE NEO DISZPERZIÓS FESTÉS - RAL9003
- 1.1**  
 2 mm - SCHOMBURG INDUFLOOR IB2360 -RAL9003- KÉT-KOMPONENSŰ EPOXYIGYANTA  
 2 mm - SCHOMBURG INDUFLOOR IB1270 UNIVERZÁLIS ALAPOZÓ  
 7 cm - CI-C25F4 ESTRICH ALJZAT  
 20 mm - benne alsó síkon ROTH KNOB SYSTEM 17mm PADLÓFÜTES RENDSZER  
 25 mm - DIADRAM-SEGMA 1.5 (TPOca10 SGMA 1.5 mm)  
 1 rftg - SIKAPLAN-SGMA 1.5 (TPOca10 SGMA 1.5 mm)  
 1 rftg - TYPAR PRO-NEH SZÖTT GEOTEXTIL  
 20 cm - STATIKAILAG MÉRTEZETT C30-35 VASBETON ALAPLEMEZ  
 10 cm - SZERELŐBETON  
 10 cm - AUSTROTHERM XPS TOP 70 HŐSZIGETELŐ TABLA  
 15 cm - TÖMÖRTETT KAVIGVAGYAZAT 95%
- 1.4**  
 2 mm - SCHOMBURG INDUFLOOR IB2360 -RAL9003- KÉT-KOMPONENSŰ EPOXYIGYANTA  
 2 mm - SCHOMBURG INDUFLOOR IB1270 UNIVERZÁLIS ALAPOZÓ  
 7 cm - CI-C25F4 ESTRICH ALJZAT  
 20 mm - benne alsó síkon ROTH KNOB SYSTEM 17mm PADLÓFÜTES RENDSZER  
 25 mm - DIADRAM-SEGMA 1.5 (TPOca10 SGMA 1.5 mm)  
 1 rftg - SIKAPLAN-SGMA 1.5 (TPOca10 SGMA 1.5 mm)  
 1 rftg - TYPAR PRO-NEH SZÖTT GEOTEXTIL  
 20 cm - STATIKAILAG MÉRTEZETT C30-35 VASBETON FÖDÉM  
 10 cm - VAKOLAT  
 1 rftg - POLI-FARBE NEO DISZPERZIÓS FESTÉS - RAL9003

- 2.1** - TERMETT TALAJ  
 1 rftg - TALAJVÍSSZATÖLTÉS MUNKAÁROKBA  
 2 cm - FIBERTEX PROTÉX 300 GEOTEXTIL 300g/m<sup>2</sup>  
 1 rftg - TYPAR PRO-NEH SZÖTT GEOTEXTIL  
 vált. - VALTOZÓ SZÉLESÉGŰ  
 PENETRON ADMIX ADALEKANYAGOS  
 VIZZÁRO MONOLIT VASBETON ALAP  
 technológiából adódóan a  
 KÜLSŐ VASBETON BÜROKKAL EGYBEN BETONOZVA  
 20 cm - EXTURDÁL-TABLAS HŐSZIGETELÉS  
 3 mm - OXIDITUMENES VASTÁGLEMEZ PARATECHNIKAI RÉTEG  
 vált. - PENETRON ADMIX ADALEKANYAGOS  
 VIZZÁRO MONOLIT VASBETON ALAP  
 technológiából adódóan a  
 Belső VASBETON BÜROKKAL EGYBEN BETONOZVA  
 TERMETT TALAJ
- 2.4**  
 1 rftg - StoCoat® Lotusan® LÖTUSZEFEKTUSSAL ELLÁTOTT FESTÉK RAL9003  
 vált. - PENETRON ADMIX ADALEKANYAGOS HEJ  
 20 cm - EXTURDÁL-TABLAS HŐSZIGETELÉS  
 3 mm - OXIDITUMENES VASTÁGLEMEZ PARATECHNIKAI RÉTEG  
 vált. - PENETRON ADMIX ADALEKANYAGOS  
 GÉPESZETTI TÉR  
 CEMENTSÍMÍTÁS  
 FÜGGESZTETT GIPSZKARTON ALMENEZET KÉTIRÁNYÚ CD VÁZON  
 terv szerinti helyeken és méretben:  
 VASBETON LEMEZ ALSÓ SÍKJÁIG ELDÖBOZOLT VILÁGÍTÁSTECHNIKAI TÉR  
 BARRISOL FÓLIÁS VILÁGÍTÁS  
 VAKOLAT  
 POLI-FARBE NEO DISZPERZIÓS FESTÉS - RAL9003
- 0.2**  
 5 cm - STABILIZÁLT BURTKOLÁT 5-10 mm SZEMCSEAGYSÁGÚ KAVICSBÓL  
 10 cm - ZÜZÖTTKŐ AGYAZAT 15-25 mm SZEMCSEAGYSÁGÚ  
 20 cm - STATIKAILAG MÉRTEZETT C20/25 VASBETON ALAPLEMEZ  
 6 cm - HELLYEFTÖRÉS  
 6 cm - ALJZATBETON  
 1 rftg - SIKAPLAN-SGMA 1.5 (TPOca10 SGMA 1.5 mm)  
 1 rftg - TYPAR PRO-NEH SZÖTT GEOTEXTIL ELVÁLÁSZÓ RÉTEG  
 10 cm - AUSTROTHERM XPS TOP 70 HŐSZIGETELŐ TABLA  
 15 cm - TÖMÖRTETT KAVIGVAGYAZAT 95%  
 - TERMETT TALAJ

- 0.5**  
 20 cm - MÉRTEZETT MONOLIT VASBETON C20/25 LÁTSZÓ OLDALON FELÜLETCSISZOLVA  
 1 rftg - KEMPEROL PUR 2K BEVONAT KÉTKOMPONENSŰ KENHETŐ VÍZSZIGETELÉS  
 2 cm - KVARCCHOMÓDOS EPOXYIGYANTA BURKOLATTARTÓRÉTEG  
 2 cm - HESZKÓ BURKOLAT
- 1.2**  
 - GÉPESZETTI TÉR  
 1 cm - CEMENTSÍMÍTÁS  
 20 cm - STATIKAILAG MÉRTEZETT VASBETON FÖDÉM  
 91 cm - FÜGGESZTETT GIPSZKARTON ALMENEZET KÉTIRÁNYÚ CD VÁZON  
 terv szerinti helyeken és méretben:  
 VASBETON LEMEZ ALSÓ SÍKJÁIG ELDÖBOZOLT VILÁGÍTÁSTECHNIKAI TÉR  
 BARRISOL FÓLIÁS VILÁGÍTÁS
- 1.5**  
 - GÉPESZETTI TÉR  
 1 cm - CEMENTSÍMÍTÁS  
 20 cm - STATIKAILAG MÉRTEZETT VASBETON FÖDÉM  
 54 cm - FÜGGESZTETT GIPSZKARTON ALMENEZET KÉTIRÁNYÚ CD VÁZON  
 terv szerinti helyeken és méretben:  
 VASBETON LEMEZ ALSÓ SÍKJÁIG ELDÖBOZOLT VILÁGÍTÁSTECHNIKAI TÉR  
 BARRISOL FÓLIÁS VILÁGÍTÁS
- 2.2**  
 1 rftg - StoCoat® Lotusan® LÖTUSZEFEKTUSSAL ELLÁTOTT FESTÉK RAL9003  
 vált. - VIZZÁRO MONOLIT VASBETON Belső HEJ  
 20 cm - EXTURDÁL-TABLAS HŐSZIGETELÉS  
 3 mm - OXIDITUMENES VASTÁGLEMEZ PARATECHNIKAI RÉTEG  
 vált. - PENETRON ADMIX ADALEKANYAGOS  
 GÉPESZETTI TÉR  
 CEMENTSÍMÍTÁS  
 FÜGGESZTETT GIPSZKARTON ALMENEZET KÉTIRÁNYÚ CD VÁZON  
 terv szerinti helyeken és méretben:  
 VASBETON LEMEZ ALSÓ SÍKJÁIG ELDÖBOZOLT VILÁGÍTÁSTECHNIKAI TÉR  
 BARRISOL FÓLIÁS VILÁGÍTÁS TECHNIKA

- 2.5**  
 33 cm - MÉRTEZETT VIZZÁRO MONOLIT VASBETON SZÖGTÁVVAL  
 PENETRON ADMIX ADALEKANYAGOS  
 20cm SZÉLESÉGŰ VASBETON BORDÁZAT 2 méterenként
- 2.6**  
 1 rftg - POLI-FARBE NEO DISZPERZIÓS FESTÉS - RAL9003  
 2 mm - VAKOLAT  
 30 cm - MONOLIT VASBETON FAL C20/25  
 3 mm - OXIDITUMENES VASTÁGLEMEZ PARATECHNIKAI RÉTEG  
 1 rftg - TYPAR PRO-NEH SZÖTT GEOTEXTIL  
 2 cm - NANAMP DRAJNLEMEZ  
 1 rftg - FIBERTEX-PROTEX 300 GEOTEXTIL 300g/m<sup>2</sup>  
 - TERMETT TALAJ
- 0.3**  
 2 mm - SCHOMBURG INDUFLOOR IB2360 -RAL9003- KÉT-KOMPONENSŰ EPOXYIGYANTA  
 2 mm - SCHOMBURG INDUFLOOR IB1270 UNIVERZÁLIS ALAPOZÓ  
 7 cm - CI-C25F4 ESTRICH ALJZAT benne alsó síkon  
 20 mm - benne alsó síkon ROTH KNOB SYSTEM 17mm PADLÓFÜTES RENDSZER  
 3 cm - SIKAPLAN-SGMA 1.5 (TPOca10 SGMA 1.5 mm)  
 20 cm - AUSTROTHERM AT-L4 EXPANDÁLT LEPESSHANG ELLENI SZIGETELÉS  
 25 cm - STATIKAILAG MÉRTEZETT C30-35 VASBETON ALAPLEMEZ  
 10 cm - SZERELŐBETON  
 1 rftg - PE-FÓLIA TECHNOLÓGIAI SZIGETELÉS  
 15 cm - AUSTROTHERM XPS TOP 70 HŐSZIGETELŐ TABLA  
 15 cm - TÖMÖRTETT KAVIGVAGYAZAT 95%  
 - TERMETT TALAJ
- 0.6**  
 10 cm - VASALT ALJZATBETON C20/25 SAJÁT LEVÉBEN SIMÍTVA  
 1 rftg - PE-FÓLIA TECHNOLÓGIAI SZIGETELÉS  
 10 cm - AUSTROTHERM TOP 70 HŐSZIGETELŐ TABLA  
 15 cm - STATIKAILAG MÉRTEZETT C30/35 MONOLIT VASBETON ALAPLEMEZ  
 15 cm - TERMETT TALAJ
- 1.3**  
 - 4 RÉTEGŰ JÁRHATÓ VSG ÜVEG CSÜSZASÁGTÁLÓ FELDLETTEL ELLÁTVA

- 1.6**  
 - GÉPESZETTI TÉR  
 15 mm - CEMENTSÍMÍTÁS  
 25 cm - FÜGGESZTETT GIPSZKARTON ALMENEZET KÉTIRÁNYÚ CD VÁZON  
 54 cm - terv szerinti helyeken és méretben:  
 VASBETON LEMEZ ALSÓ SÍKJÁIG ELDÖBOZOLT VILÁGÍTÁSTECHNIKAI TÉR  
 BARRISOL FÓLIÁS VILÁGÍTÁS
- 2.3**  
 - WICETEC 50A Add-On FÜGGÖNYFAL RENDSZER  
 SUNGUARD - EXTRA SELECTIVE ÜVEGZÉS, SOLAR NEUTRAL 67  
 - EGYEDI MASODLAGOS TARTÓSZERKEZETI HEJRACS ALÁTÉTSZERKEZET
- 2.7**  
 15 mm - DRYVIT VAKOLATRENDSZER  
 30 cm - VAZKERÁMIA FALAZAT  
 1 cm - VAKOLAT  
 1 rftg - POLI-FARBE NEO DISZPERZIÓS FESTÉS - RAL9003

DIPLOMATERV

# PÁLMAHÁZ

ÜVEGHÁZ ÚJRAÉRTELMEZVE  
KÉSZÍTETTE : NAGY ÁDÁM

KÖNZULNEREK  
KOVACS ANDOR KRISZTIAN DLA,DR.HABIL., STANYAK GYERELY DR.

# É.08

## 1:50

C-1 METSZET