


MÉRETEZÉSEK KITŰZÉSI PONTJÁUL A MEGLEVŐ MEGMARADÓ KAKTUSZHÁZ ÉSZAK KELETI SAROKKÖVE SZOLTÁLI!!
 MÉRETEK KITŰZÉSI VONALAKÉNT A METSZET JEL VONALAK LETTEK ALKALMAZVA, HELYEKNEK NYELZETE A
 KAKTUSZHÁZTÓL MEGHATÁROZOTTAK!!
 A MEGADOTT MÉRETEK A METSZETEKEL EGÜTT ÉRTELMEZENDŐK ÉS ALKALMAZANDÓK!!!
 MINDEN MUNKAMENET MEGKEZDÉSEKOR AZ ELŐSZERKEZETET MÉRETELLENŐRIZNI KELL!!!

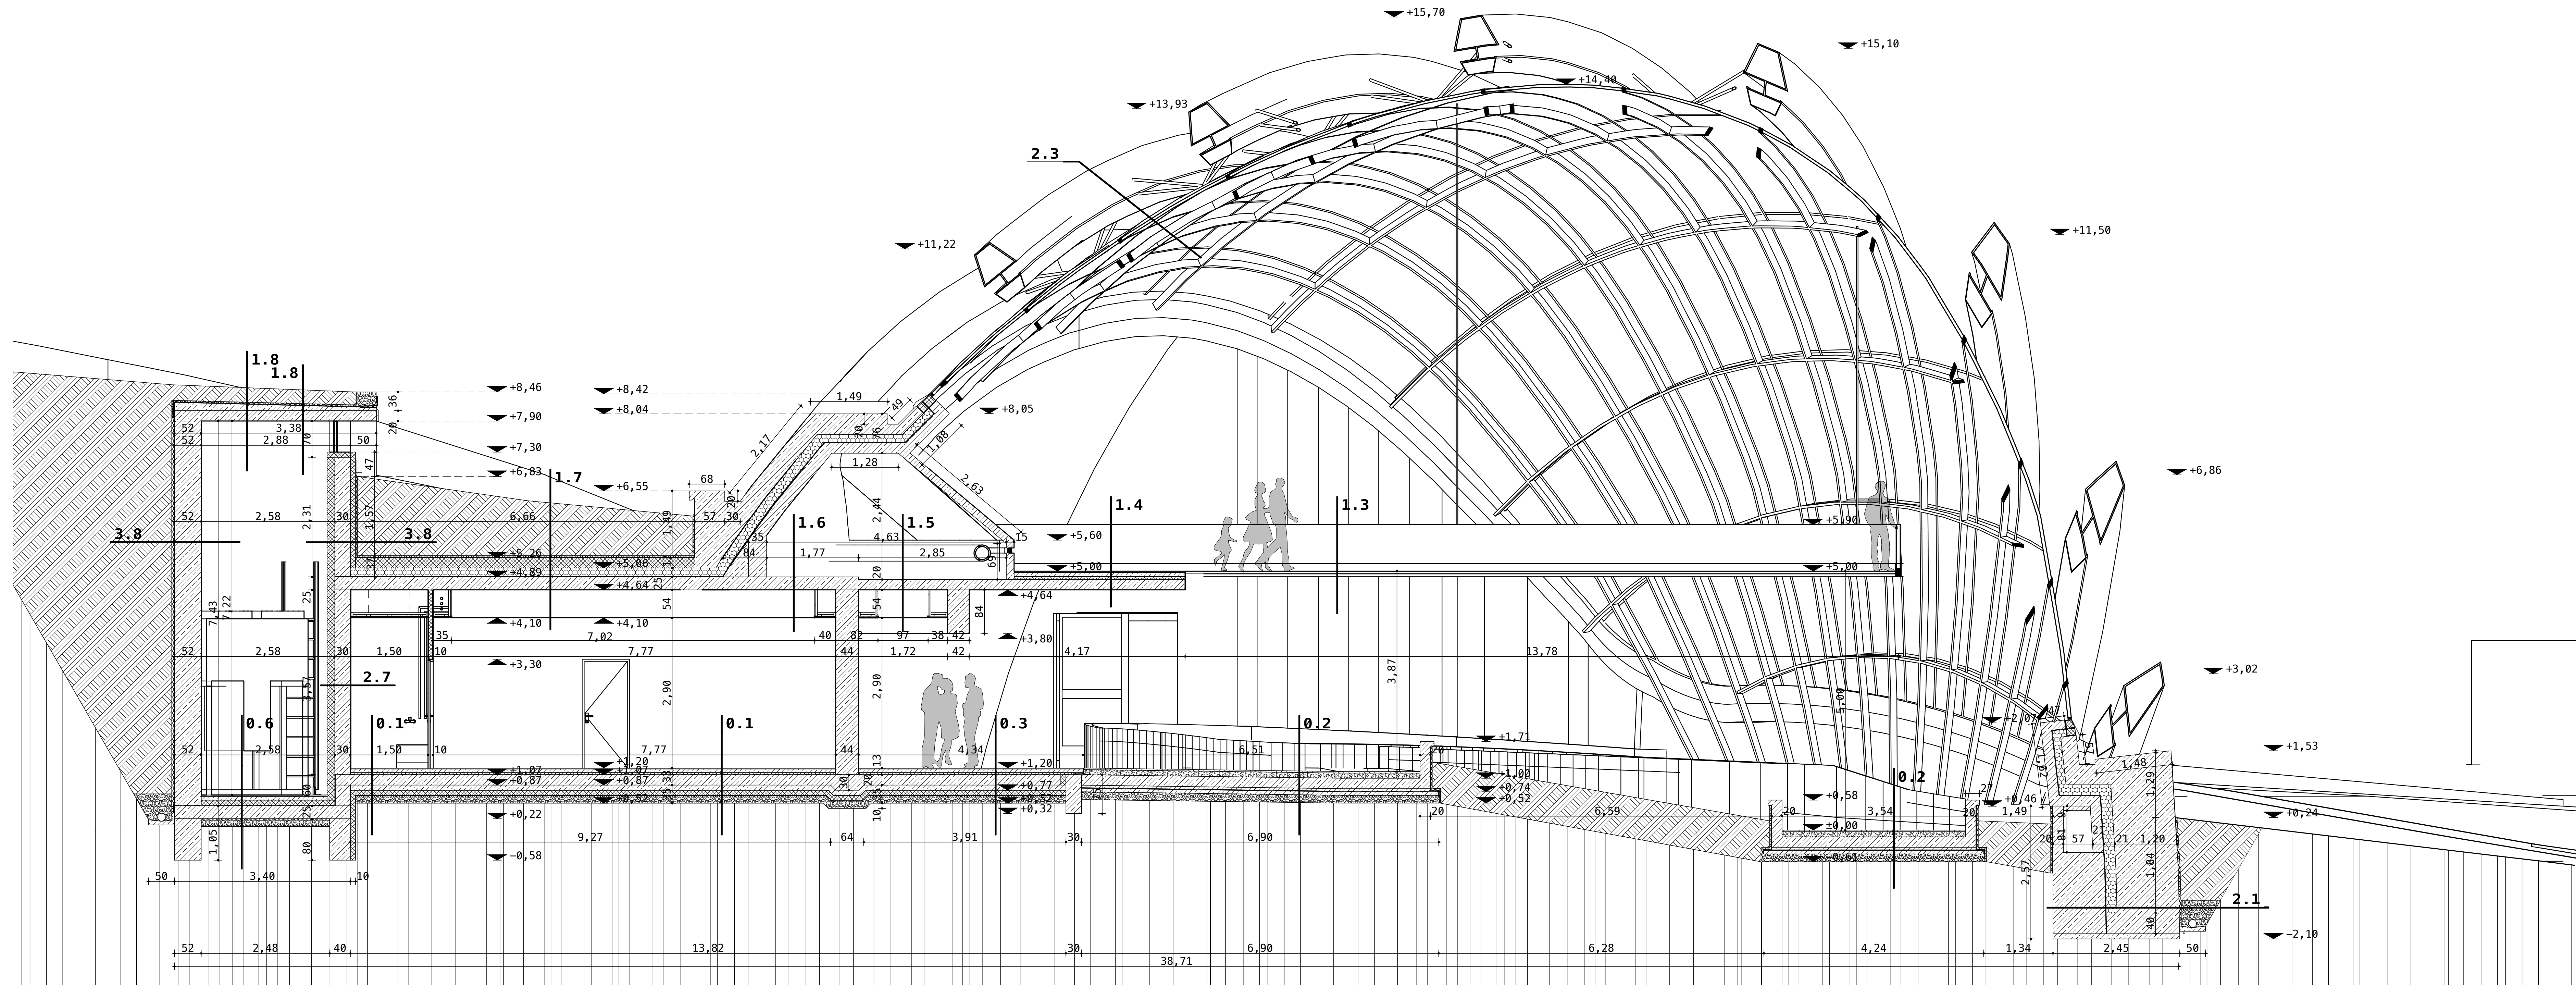

- 0.1**
- SCHOMBURG INDUFLOOR IB2360 -RAL9003- KÉTKOMPONENSŰ EPOXYGYANTÁ
 - SCHOMBURG INDUFLOOR IB1270 UNIVERZÁLIS ALAPOZÓ
 - CI-C25F4 ESTRICH ALJZAT
 - Donne also síkron ROTH KNOB SYSTEM 17mm PADLÓFÜTES RENDSZER
 - AUSTROTHERM AT-L4 EXPANDÁLT LEPESHANG ELLENI SZIGETELÉS
 - Síkpadlón-SGMA 1.5 (Trocal® SGMA 1.5 mm)
 - TIYPAR PRO-NEW SZÓTT GEOTEXTIL
 - STATIKAILAG MÉRTEZETT C30-35 VASBETON ALAPLEMEZ
 - SZERELŐBETON
 - AUSTROTHERM XPS TOP 70 HŐSZIGETELŐ TÁBLA
 - TÖMÖRÍTETT KAVIGYÁGYAZAT 95%
- 0.4**
- EXTENZÍV TERMŐRETEG - 15-25 cm
 - FIBERTEX PROTÉX 300 GEOTEXTIL 300g/m² SZÜRŐRETEG
 - SCHOMBURG INDUFLOOR IB1270 UNIVERZÁLIS ALAPOZÓ
 - Síkpadlón-SGMA 1.5 (Trocal® SGMA 1.5 mm)
 - TIYPAR PRO-NEW SZÓTT GEOTEXTIL
 - AUSTROTHERM AT-N 200 LK HŐSZIGETELŐ LEJTÉSBESEN - 6-15 cm
 - C20/25 VASBETON FÖDÉM
 - VAKOLAT
 - POLI-FARBE NEO DISZPERZIÓS FESTÉS - RAL9003
- 1.1**
- SCHOMBURG INDUFLOOR IB2360 -RAL9003- KÉTKOMPONENSŰ EPOXYGYANTÁ
 - SCHOMBURG INDUFLOOR IB1270 UNIVERZÁLIS ALAPOZÓ
 - CI-C25F4 ESTRICH ALJZAT
 - Donne also síkron ROTH KNOB SYSTEM 17mm PADLÓFÜTES RENDSZER
 - AUSTROTHERM AT-L4 EXPANDÁLT LEPESHANG ELLENI SZIGETELÉS
 - Síkpadlón-SGMA 1.5 (Trocal® SGMA 1.5 mm)
 - TIYPAR PRO-NEW SZÓTT GEOTEXTIL
 - STATIKAILAG MÉRTEZETT C30-35 VASBETON ALAPLEMEZ
 - SZERELŐBETON
 - AUSTROTHERM XPS TOP 70 HŐSZIGETELŐ TÁBLA
 - TÖMÖRÍTETT KAVIGYÁGYAZAT 95%
- 1.4**
- SCHOMBURG INDUFLOOR IB2360 -RAL9003- KÉTKOMPONENSŰ EPOXYGYANTÁ
 - SCHOMBURG INDUFLOOR IB1270 UNIVERZÁLIS ALAPOZÓ
 - CI-C25F4 ESTRICH ALJZAT
 - Donne also síkron ROTH KNOB SYSTEM 17mm PADLÓFÜTES RENDSZER
 - AUSTROTHERM AT-L4 EXPANDÁLT LEPESHANG ELLENI SZIGETELÉS
 - Síkpadlón-SGMA 1.5 (Trocal® SGMA 1.5 mm)
 - TIYPAR PRO-NEW SZÓTT GEOTEXTIL
 - STATIKAILAG MÉRTEZETT C30-35 VASBETON FÖDÉM
 - VAKOLAT
 - POLI-FARBE NEO DISZPERZIÓS FESTÉS - RAL9003

- 2.1**
- TERMETT TALAJ
 - TALAJVÍSSZATÖLTÉS MUNKAÁROKBA
 - FIBERTEX PROTÉX 300 GEOTEXTIL 300g/m²
 - HANANP DRAINLEMEZ
 - TIYPAR PRO-NEW SZÓTT GEOTEXTIL
 - VALTOZÓ SZÉLSEGSÉG
 - PENETRON ADMIX ADALEKANYAGOS
 - VIZZÁRÓ MONOLIT VASBETON ALAP
 - TECHNOLÓGIÁBÓL ADÓDÓBÓL
 - KÜLSŐ VASBETON BÜROKKAL EGYBEN BETONOZVA
 - EXTURDÁL TÁBLAS HŐSZIGETELÉS
 - OXIDITUMENES VASTAGLEMEZ PARATECHNIKAI RÉTEG
 - VALTOZÓ SZÉLSEGSÉG
 - PENETRON ADMIX ADALEKANYAGOS
 - VIZZÁRÓ MONOLIT VASBETON ALAP
 - TECHNOLÓGIÁBÓL ADÓDÓBÓL
 - BELSŐ VASBETON BÜROKKAL EGYBEN BETONOZVA
 - TERMETT TALAJ
- 2.4**
- StoCoat® Lotusan® LÖTUSZEFEKTUSSAL ELLÁTOTT FESTÉK RAL9003
 - PENETRON ADMIX ADALEKANYAGOS
 - EXTURDÁL TÁBLAS HŐSZIGETELÉS
 - OXIDITUMENES VASTAGLEMEZ PARATECHNIKAI RÉTEG
 - PENETRON ADMIX ADALEKANYAGOS
 - VIZZÁRÓ MONOLIT VASBETON BÜROK
 - GÉPESZETI TÉR
 - GIPSZKARON FALSZERKEZET CD/UM PROFILON
 - terv szerinti helyeken és méretben:
 - BARRISOL FÓLIÁS VILÁGÍTÁS TECHNIKA
 - VAKOLAT
 - POLI-FARBE NEO DISZPERZIÓS FESTÉS - RAL9003
- 0.2**
- STABILIZÁLT BURTKOLAT 5-10 mm SZEMCSÉMGYÁRSÁG KAVICSBÓL
 - ZÚZOTTÓ AGYAZAT 15-25 mm SZEMCSÉMGYÁRSÁG
 - STATIKAILAG MÉRTEZETT C20/25 VASBETON ALAPLEMEZ
 - MELLÉDFALAL
 - GYÖBEVASALVA
 - ALJZATBETON
 - Síkpadlón-SGMA 1.5 (Trocal® SGMA 1.5 mm)
 - TIYPAR PRO-NEW SZÓTT GEOTEXTIL
 - AUSTROTHERM XPS TOP 70 HŐSZIGETELŐ TÁBLA
 - TÖMÖRÍTETT KAVIGYÁGYAZAT 95%
 - TERMETT TALAJ

- 0.5**
- MÉRTEZETT MONOLIT VASBETON C20/25 LÁTSZÓ OLDALON FELÜLETCSISZOLVA
 - KEMPERL PUR 2K BEVONAT KÉTKOMPONENSŰ KENHETŐ VÍZSZIGETELÉS
 - KVARCHOMÓKOS EPOXYGYANTÁ BURKOLATTARTÓRETEG
 - HESZKÓ BURKOLAT
- 1.2**
- GÉPESZETI TÉR
 - CEMENTSIMÍTÁS
 - STATIKAILAG MÉRTEZETT VASBETON FÖDÉM
 - FÜGGESZTETT GIPSZKARTON ALMENEZET KÉTIRÁNYÚ CD VÁZON
 - terv szerinti helyeken és méretben:
 - VASBETON LEMEZ ALSÓ SÍKJÁIG ELDŐBOZOLT VILÁGÍTASTECHNIKAI TÉR
 - BARRISOL FÓLIÁS VILÁGÍTÁS
- 1.5**
- GÉPESZETI TÉR
 - CEMENTSIMÍTÁS
 - STATIKAILAG MÉRTEZETT VASBETON FÖDÉM
 - FÜGGESZTETT GIPSZKARTON ALMENEZET KÉTIRÁNYÚ CD VÁZON
 - terv szerinti helyeken és méretben:
 - VASBETON LEMEZ ALSÓ SÍKJÁIG ELDŐBOZOLT VILÁGÍTASTECHNIKAI TÉR
 - BARRISOL FÓLIÁS VILÁGÍTÁS
- 2.2**
- StoCoat® Lotusan® LÖTUSZEFEKTUSSAL ELLÁTOTT FESTÉK RAL9003
 - VIZZÁRÓ MONOLIT VASBETON BÜROK
 - EXTURDÁL TÁBLAS HŐSZIGETELÉS
 - OXIDITUMENES VASTAGLEMEZ PARATECHNIKAI RÉTEG
 - PENETRON ADMIX ADALEKANYAGOS
 - VIZZÁRÓ MONOLIT VASBETON BÜROK
 - GÉPESZETI TÉR
 - GIPSZKARON FALSZERKEZET CD/UM PROFILON
 - terv szerinti helyeken és méretben:
 - BARRISOL FÓLIÁS VILÁGÍTÁS TECHNIKA

- 2.5**
- MÉRTEZETT VIZZÁRÓ MONOLIT VASBETON SZÖGTÁMVAL
 - PENETRON ADMIX ADALEKANYAGOS
 - 20cm SZÉLSEGSÉG VASBETON BORDÁZAT 2 méterenként
- 2.6**
- POLI-FARBE NEO DISZPERZIÓS FESTÉS - RAL9003
 - MONOLIT
 - MONOLIT VASBETON FAL C20/25
 - OXIDITUMENES VASTAGLEMEZ PARATECHNIKAI RÉTEG
 - TIYPAR PRO-NEW SZÓTT GEOTEXTIL
 - HANANP DRAINLEMEZ
 - FIBERTEX-PROTEX 300 GEOTEXTIL 300g/m²
 - TERMETT TALAJ
- 0.3**
- SCHOMBURG INDUFLOOR IB2360 -RAL9003- KÉTKOMPONENSŰ EPOXYGYANTÁ
 - SCHOMBURG INDUFLOOR IB1270 UNIVERZÁLIS ALAPOZÓ
 - CI-C25F4 ESTRICH ALJZAT
 - Donne also síkron ROTH KNOB SYSTEM 17mm PADLÓFÜTES RENDSZER
 - AUSTROTHERM AT-L4 EXPANDÁLT LEPESHANG ELLENI SZIGETELÉS
 - Síkpadlón-SGMA 1.5 (Trocal® SGMA 1.5 mm)
 - STATIKAILAG MÉRTEZETT C30-35 VASBETON ALAPLEMEZ
 - SZERELŐBETON
 - AUSTROTHERM XPS TOP 70 HŐSZIGETELŐ TÁBLA
 - TÖMÖRÍTETT KAVIGYÁGYAZAT 95%
 - TERMETT TALAJ
- 0.6**
- VASALT ALJZATBETON C20/25 SAJÁT LEVÉBEN SIMÍTVÁ
 - PE FÓLIÁ TECHNOLÓGIÁS SZIGETELÉS
 - AUSTROTHERM TOP 70 HŐSZIGETELŐ TÁBLA
 - STATIKAILAG MÉRTEZETT C30/35 MONOLIT VASBETON ALAPLEMEZ
 - TERMETT TALAJ
- 1.3**
- 4 RÉTEGŰ JÁRHATÓ VSG ÜVEG CSÚSZASZÁGTLÓ FELÜLETTEL ELLÁTVA

- 1.6**
- GÉPESZETI TÉR
 - CEMENTSIMÍTÁS
 - FÜGGESZTETT GIPSZKARTON ALMENEZET KÉTIRÁNYÚ CD VÁZON
 - terv szerinti helyeken és méretben:
 - VASBETON LEMEZ ALSÓ SÍKJÁIG ELDŐBOZOLT VILÁGÍTASTECHNIKAI TÉR
 - BARRISOL FÓLIÁS VILÁGÍTÁS
- 2.3**
- WICTEC 50A Add-On FÜGGŐNYFAL RENDSZER
 - SUNGUARD - EXTRA SELECTIVE ÜVEGZÉSZ, SOLAR NEUTRAL 67
 - EGYEDI MASODLAGOS TARTÓSZERKEZETI HEJRÁCS ALÁTÉRSZERKEZET
- 2.7**
- DRYVIT VAKOLATRENDSZER
 - VÁZKERÁMIA FALAZAT
 - 2 méterenként C20/25 MONOLIT VASBETON ERŐSÍTŐPILLÉREK
 - VAKOLAT
 - POLI-FARBE NEO DISZPERZIÓS FESTÉS - RAL9003

DIPLOMATERV

PÁLMAHÁZ

É.09

ÜVEGHÁZ ÚJRAÉRTELMEZVE
 KÉSZÍTETTE : NAGY ÁDÁM

KÖNZÜLÉSEK
 KÖVÉCS ANDOR KRISZTIÁN DLA,DR.HABIL., STANYAK GERGELY DR.

1:50

C-2 METSZET