

STATIKAILAG MÉRTEZETT SZÜGTÁRFALAS SZERKEZET

WICTEC 50-A Add-On FÜGGŐNYFAL SZERKEZET EGYEDI TERVEZÉS SZERINT


StoCoat Lotusan® NANOTECHNOLÓGIÁS FESTÉS RAL 9003

ACÉL FŐTARTÓK EGYEDI TERVEZÉS RAL9003

StoCoat Lotusan® NANOTECHNOLÓGIÁS FESTÉS RAL 9003

SUNGUARD EXTRA SELECTIVE ÜVEGEZÉS SOLAR NEUTRAL 67

ACÉL FŐTARTÓK OLDAL TRÁNYVU MÉRÉVITÉSEI RAL9003

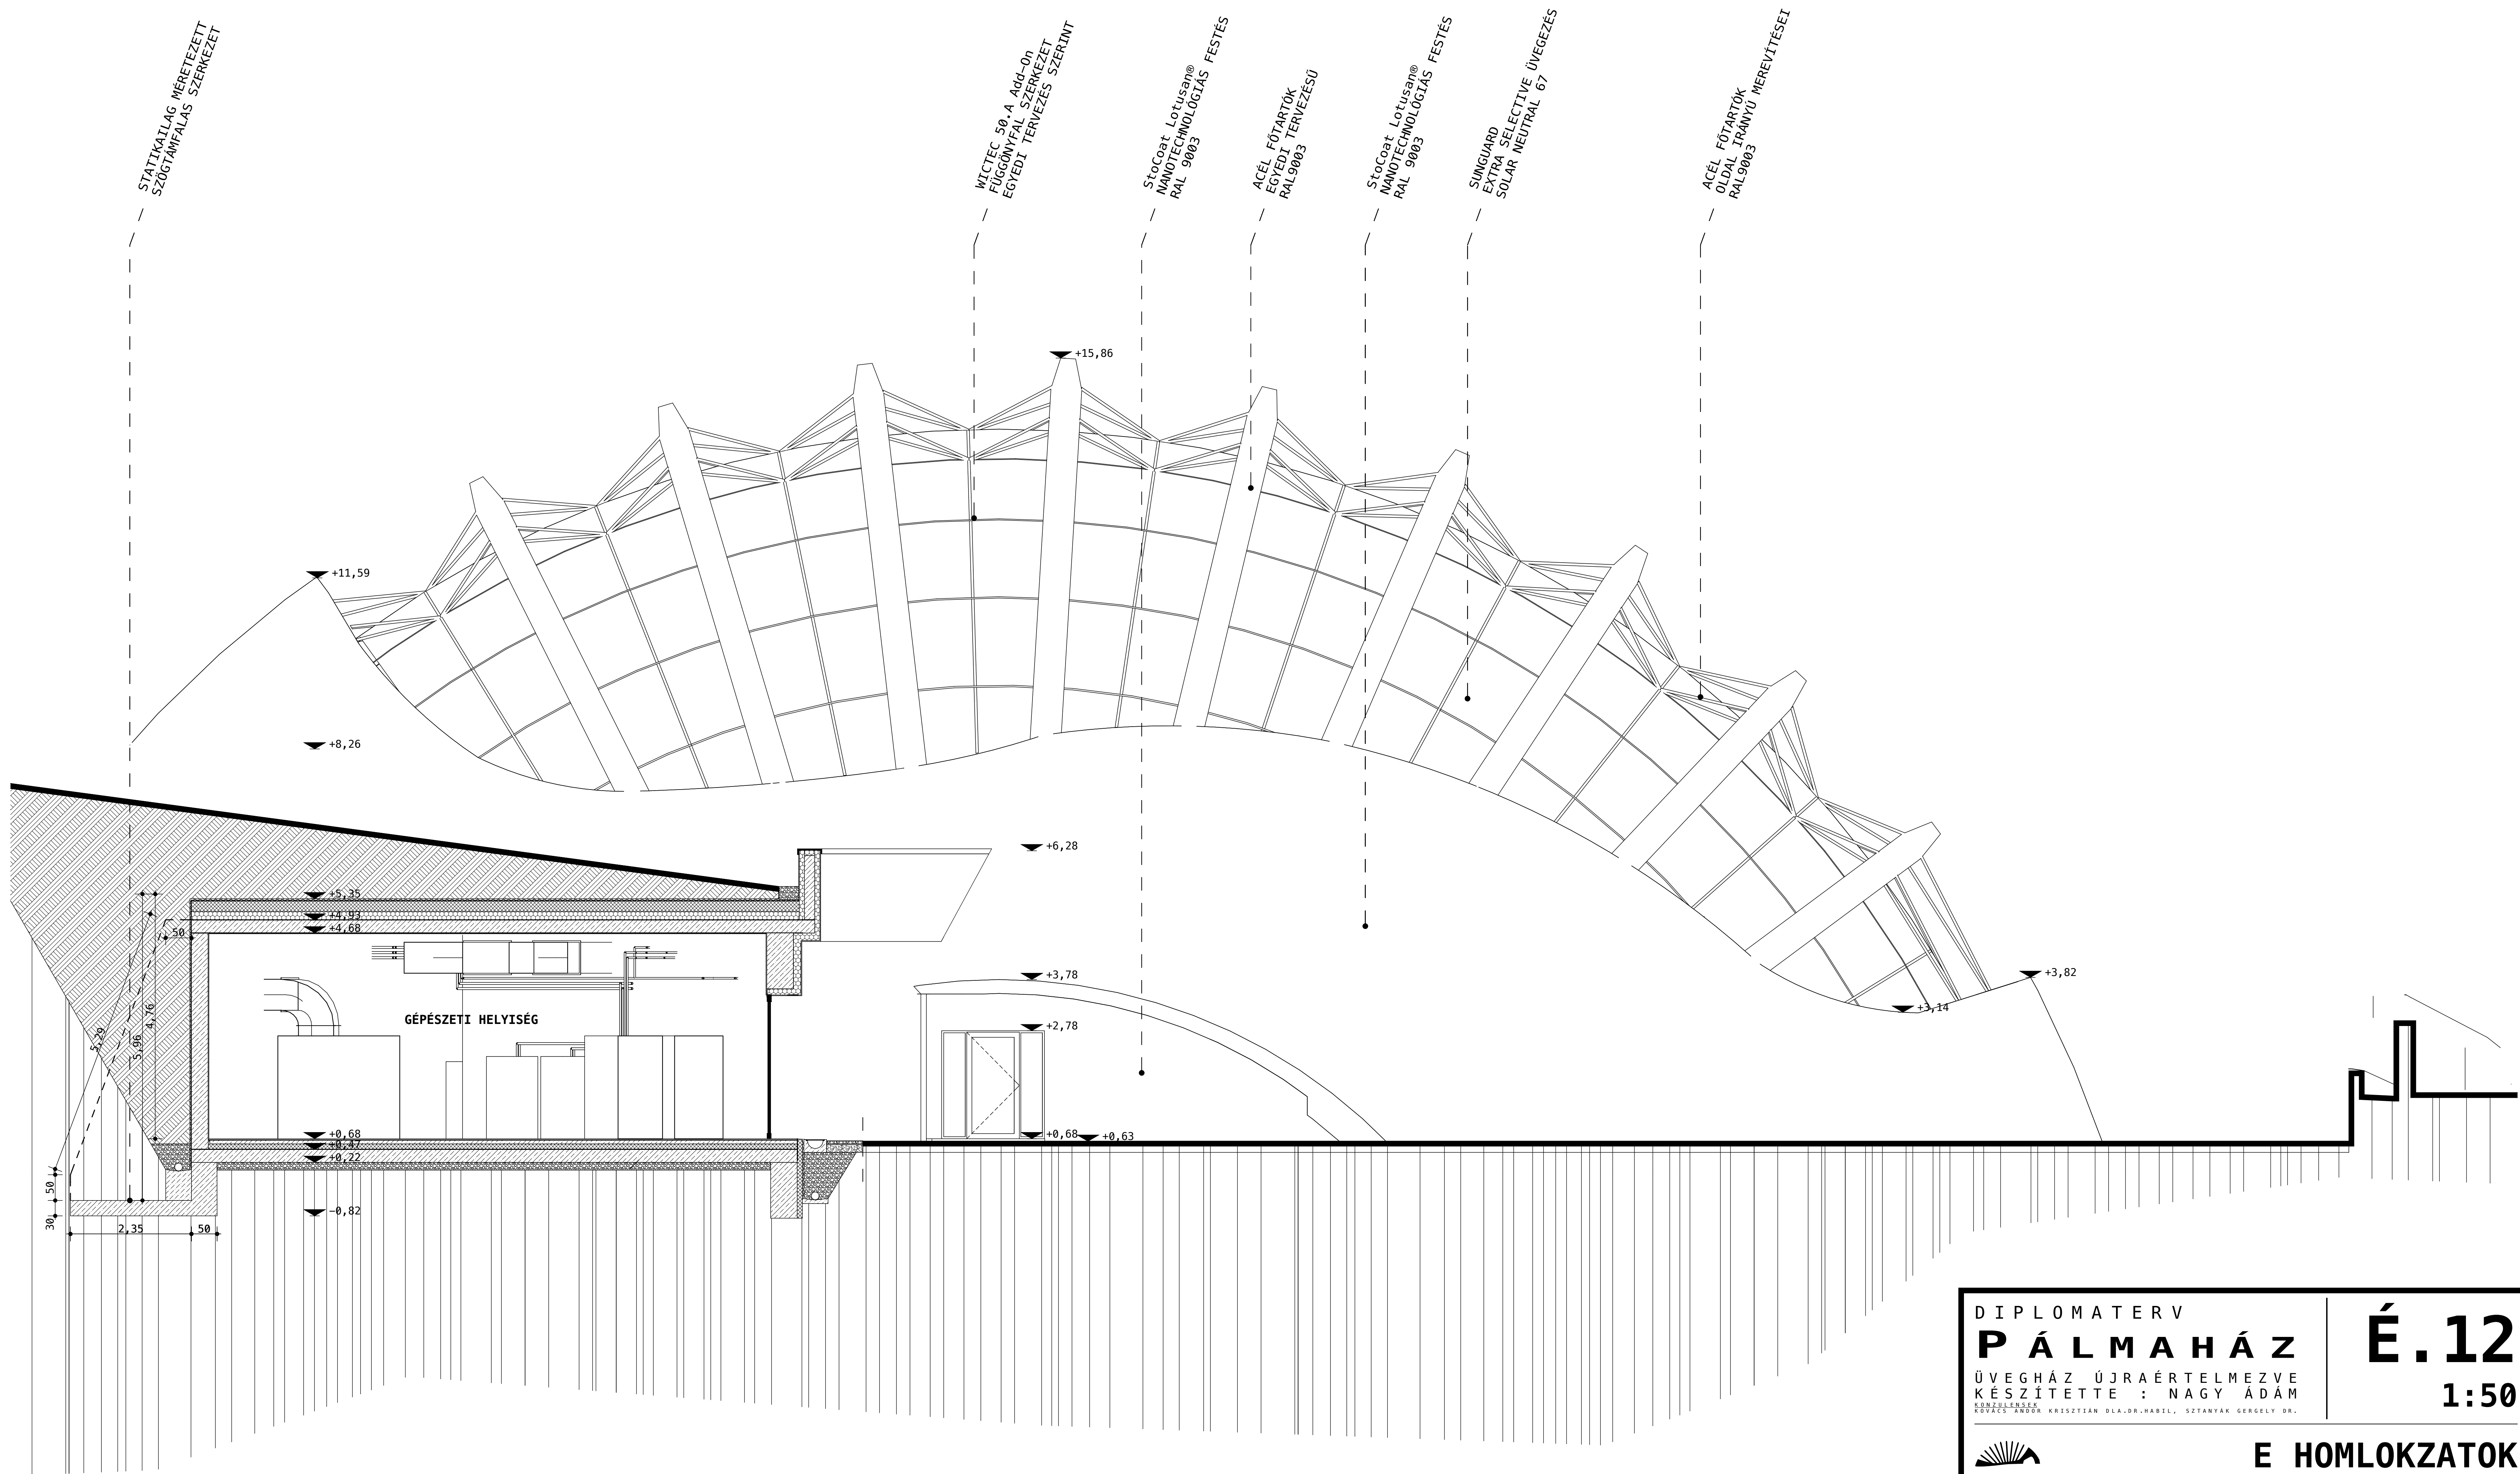

| | | |
|--|--|----------------------|
| DIPLOMATERV | | É. 12 |
| PÁLMAHÁZ | | |
| ÜVEGHÁZ ÚJRAÉRTELMEZVE | | 1:50 |
| KÉSZÍTETTE : NAGY ÁDÁM | | |
| <small>KÖNYVELÉS: KÖVÁCS ANDOR KRISZTIÁN DLA, DR. HABIL., SZTANYÁK GERGELY DR.</small> | | E HOMLOKZATOK |
|  | | |