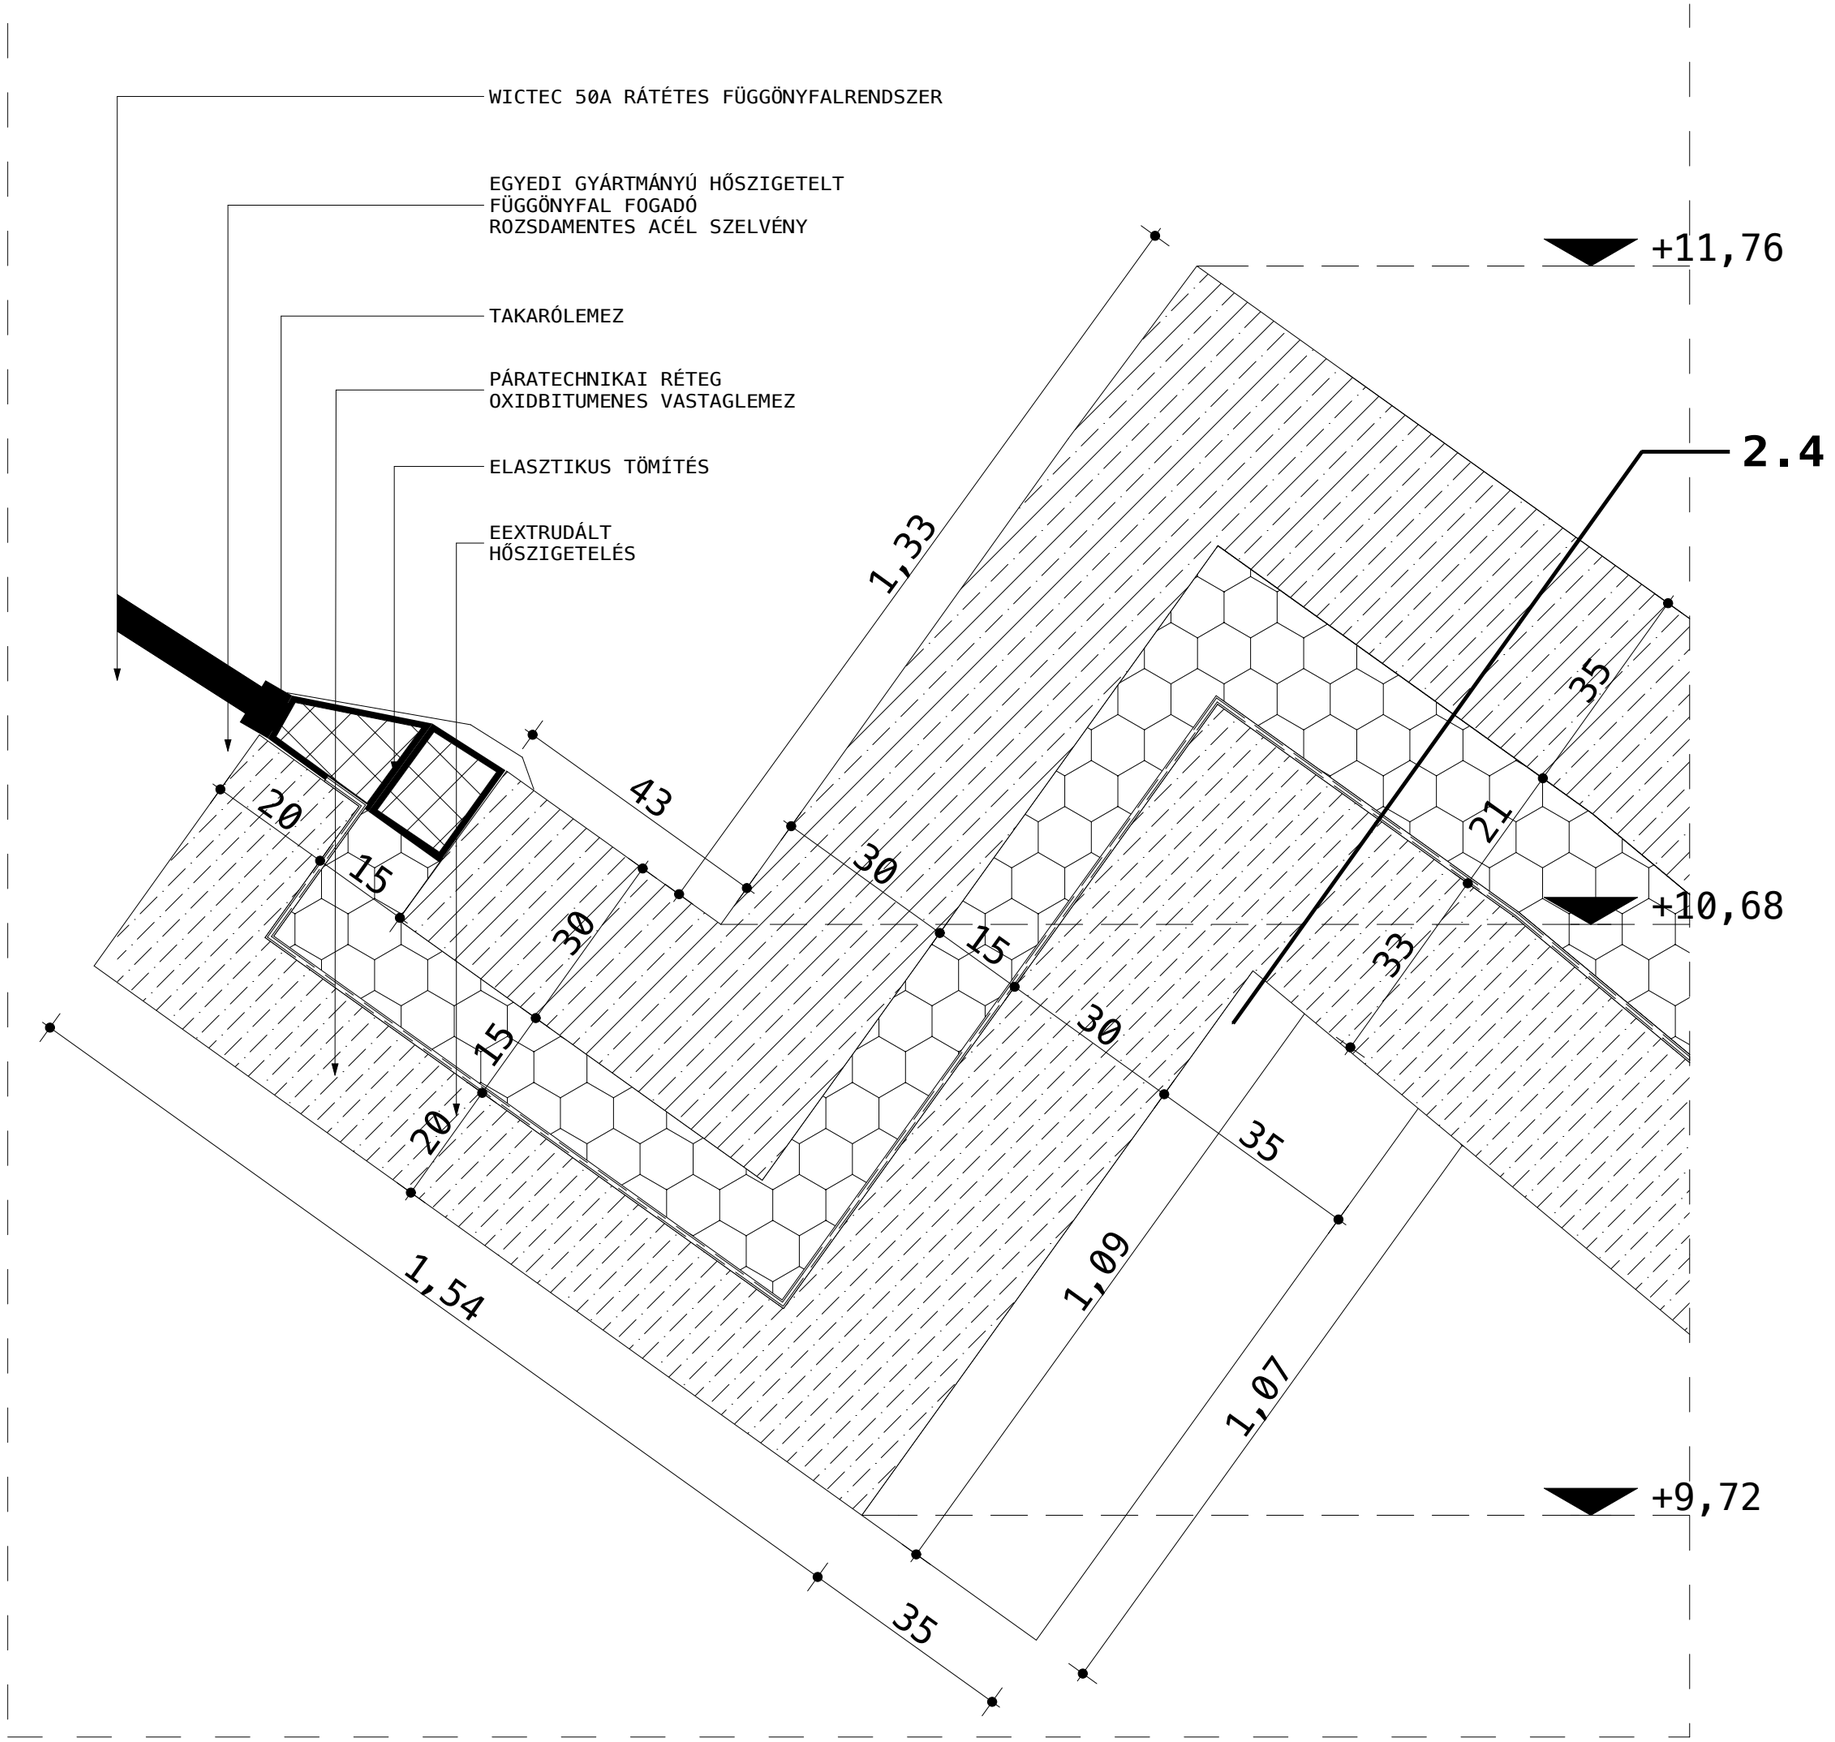


DIPLOMATERV 2014 | PÁLMA HÁZ – ZÖLD A BURKBAN | NAGY ÁDÁM | naaiabp.pte | PTE-PMMIK, Szerkezet tervező építészmérnök szak, Mesterképzés, levelező szak

**É.16** **RÉSZLETRAJZ** **R.A1.04**

a csomóponti részlet rajzok a feltüntetett rétegjelölések szerinti rétegrendekkel együtt értelmezendőek és alkalmazandóak, lásd máúszaki leírás !!!