



Megjegyzések:  
 - A középfolyosó valamennyi gipszkarton fala Rockwool kőzetgyapot szigeteléssel ellátott 2x2 rtg. tűzgátló gipszkarton fal.  
 - Valamennyi gipszkarton válaszfalban 75 mm Rockwool kőzetgyapot hangszigetelés kerül.

Jelmagyarázat:  
 2x2 rtg. tűzgátló hangszig. gipszkarton v.fal:  
 2x2 rtg. hangszigetelt gipszkarton válaszfal:  
 2x1 rtg. hangszigetelt gipszkarton válaszfal:

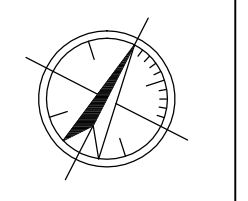

Hrsz.: 455/4

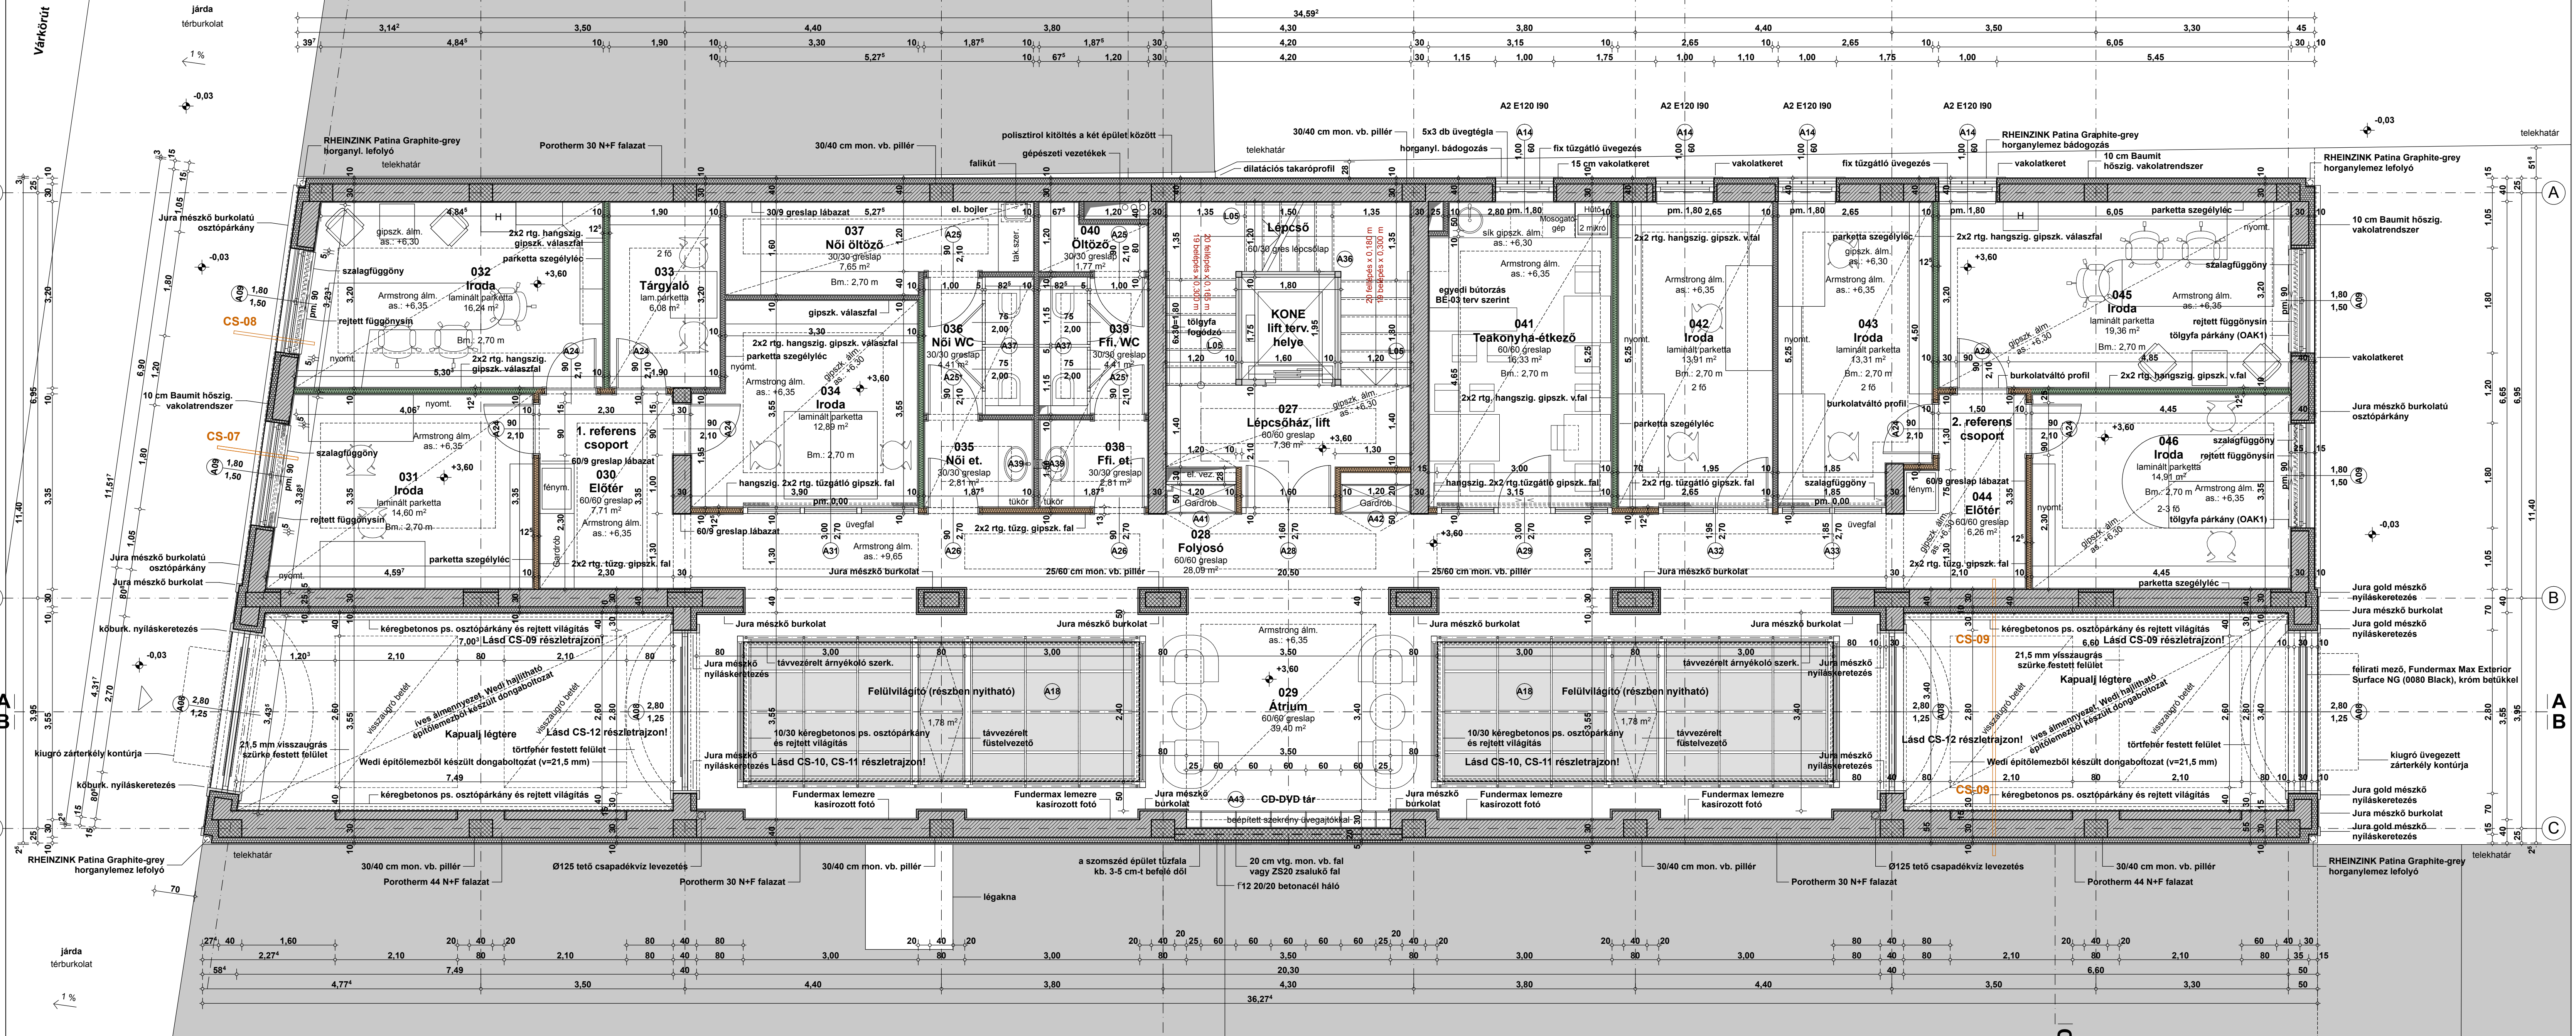

Szomszéd épület  
Várkörút 42.  
Hrsz.: 452

Szomszéd épület  
Várkörút 42.  
Hrsz.: 452

Tervezett alapterületek:  
 Telek területe: 586,00 m<sup>2</sup>  
 Beépített bruttó alapter.: 403,45 m<sup>2</sup>  
 A telek tervezett beép.: 68,85 %  
 Pincszint alapterülete: 148,98 m<sup>2</sup>  
 Földszint alapterülete: 323,89 m<sup>2</sup>  
 1. emelet alapterülete: 240,30 m<sup>2</sup>  
 2. emelet alapterülete: 268,57 m<sup>2</sup>  
 Tetőtér alapterülete: 228,50 m<sup>2</sup>  
 Összes nettó alapterület: 1210,25 m<sup>2</sup>

Megjegyzések: Méretek a helyszínen ellenőrizendő! Rétegrendeket lásd a műszaki leírásban! ±0,00 = 107,95 m Bf.

TERV: <b>FEHÉRVÁR TRAVEL UTAZÁSI IRODA, KÖNYVESBOLT ÉS PASSZÁZS</b>	TERVEZŐ: <b>ArchiCom</b> www.archicom.hu	ARCHICOM '97 Építész Stúdió Bt. 9000 Szekesfehervar, Vértanú u. 72. Tel.: 22/325-217, 30/277-7166
ÉPÍTETTŐ: <b>FEHÉRVÁR TRAVEL KFT.</b>	ÉPÍTÉSZ TERVEZŐ: Szakál Csaba	STATIKUS TERVEZŐ: Feczkó István
ÉPÍTÉS HELYSZÍNE: <b>SZÉKESFEHÉRVÁR, VÁRKÖRÚT 40. (HRSZ.: 453/1)</b>	GÉPÉSZ TERVEZŐ: Hermán Sándor	ELEKTROMOS TERVEZŐ: Horváth Károlyné
RAJZ: MÓDOSÍTOTT KIVITELI	TERVFAJTA: DÁTUM: 2014. 01. 31.	RAJZSZÁM: LEPTÉK: M=1:50 <b>E-03M</b>