


Megjegyzések:
 - A középfolyosó valamennyi gipszkarton fal Rockwool kőzetgyapot szigeteléssel ellátott 2x2 rtg. tűzgátló gipszkarton fal.
 - Valamennyi gipszkarton válaszfalban 75 mm Rockwool kőzetgyapot hangszigetelés kerül.

Jelmagyarázat:

- 2x2 rtg. tűzgátló hangszig. gipszkarton v.fal: [hatched pattern]
- 2x2 rtg. hangszigetelt gipszkarton válaszfal: [hatched pattern]
- 2x1 rtg. hangszigetelt gipszkarton válaszfal: [hatched pattern]

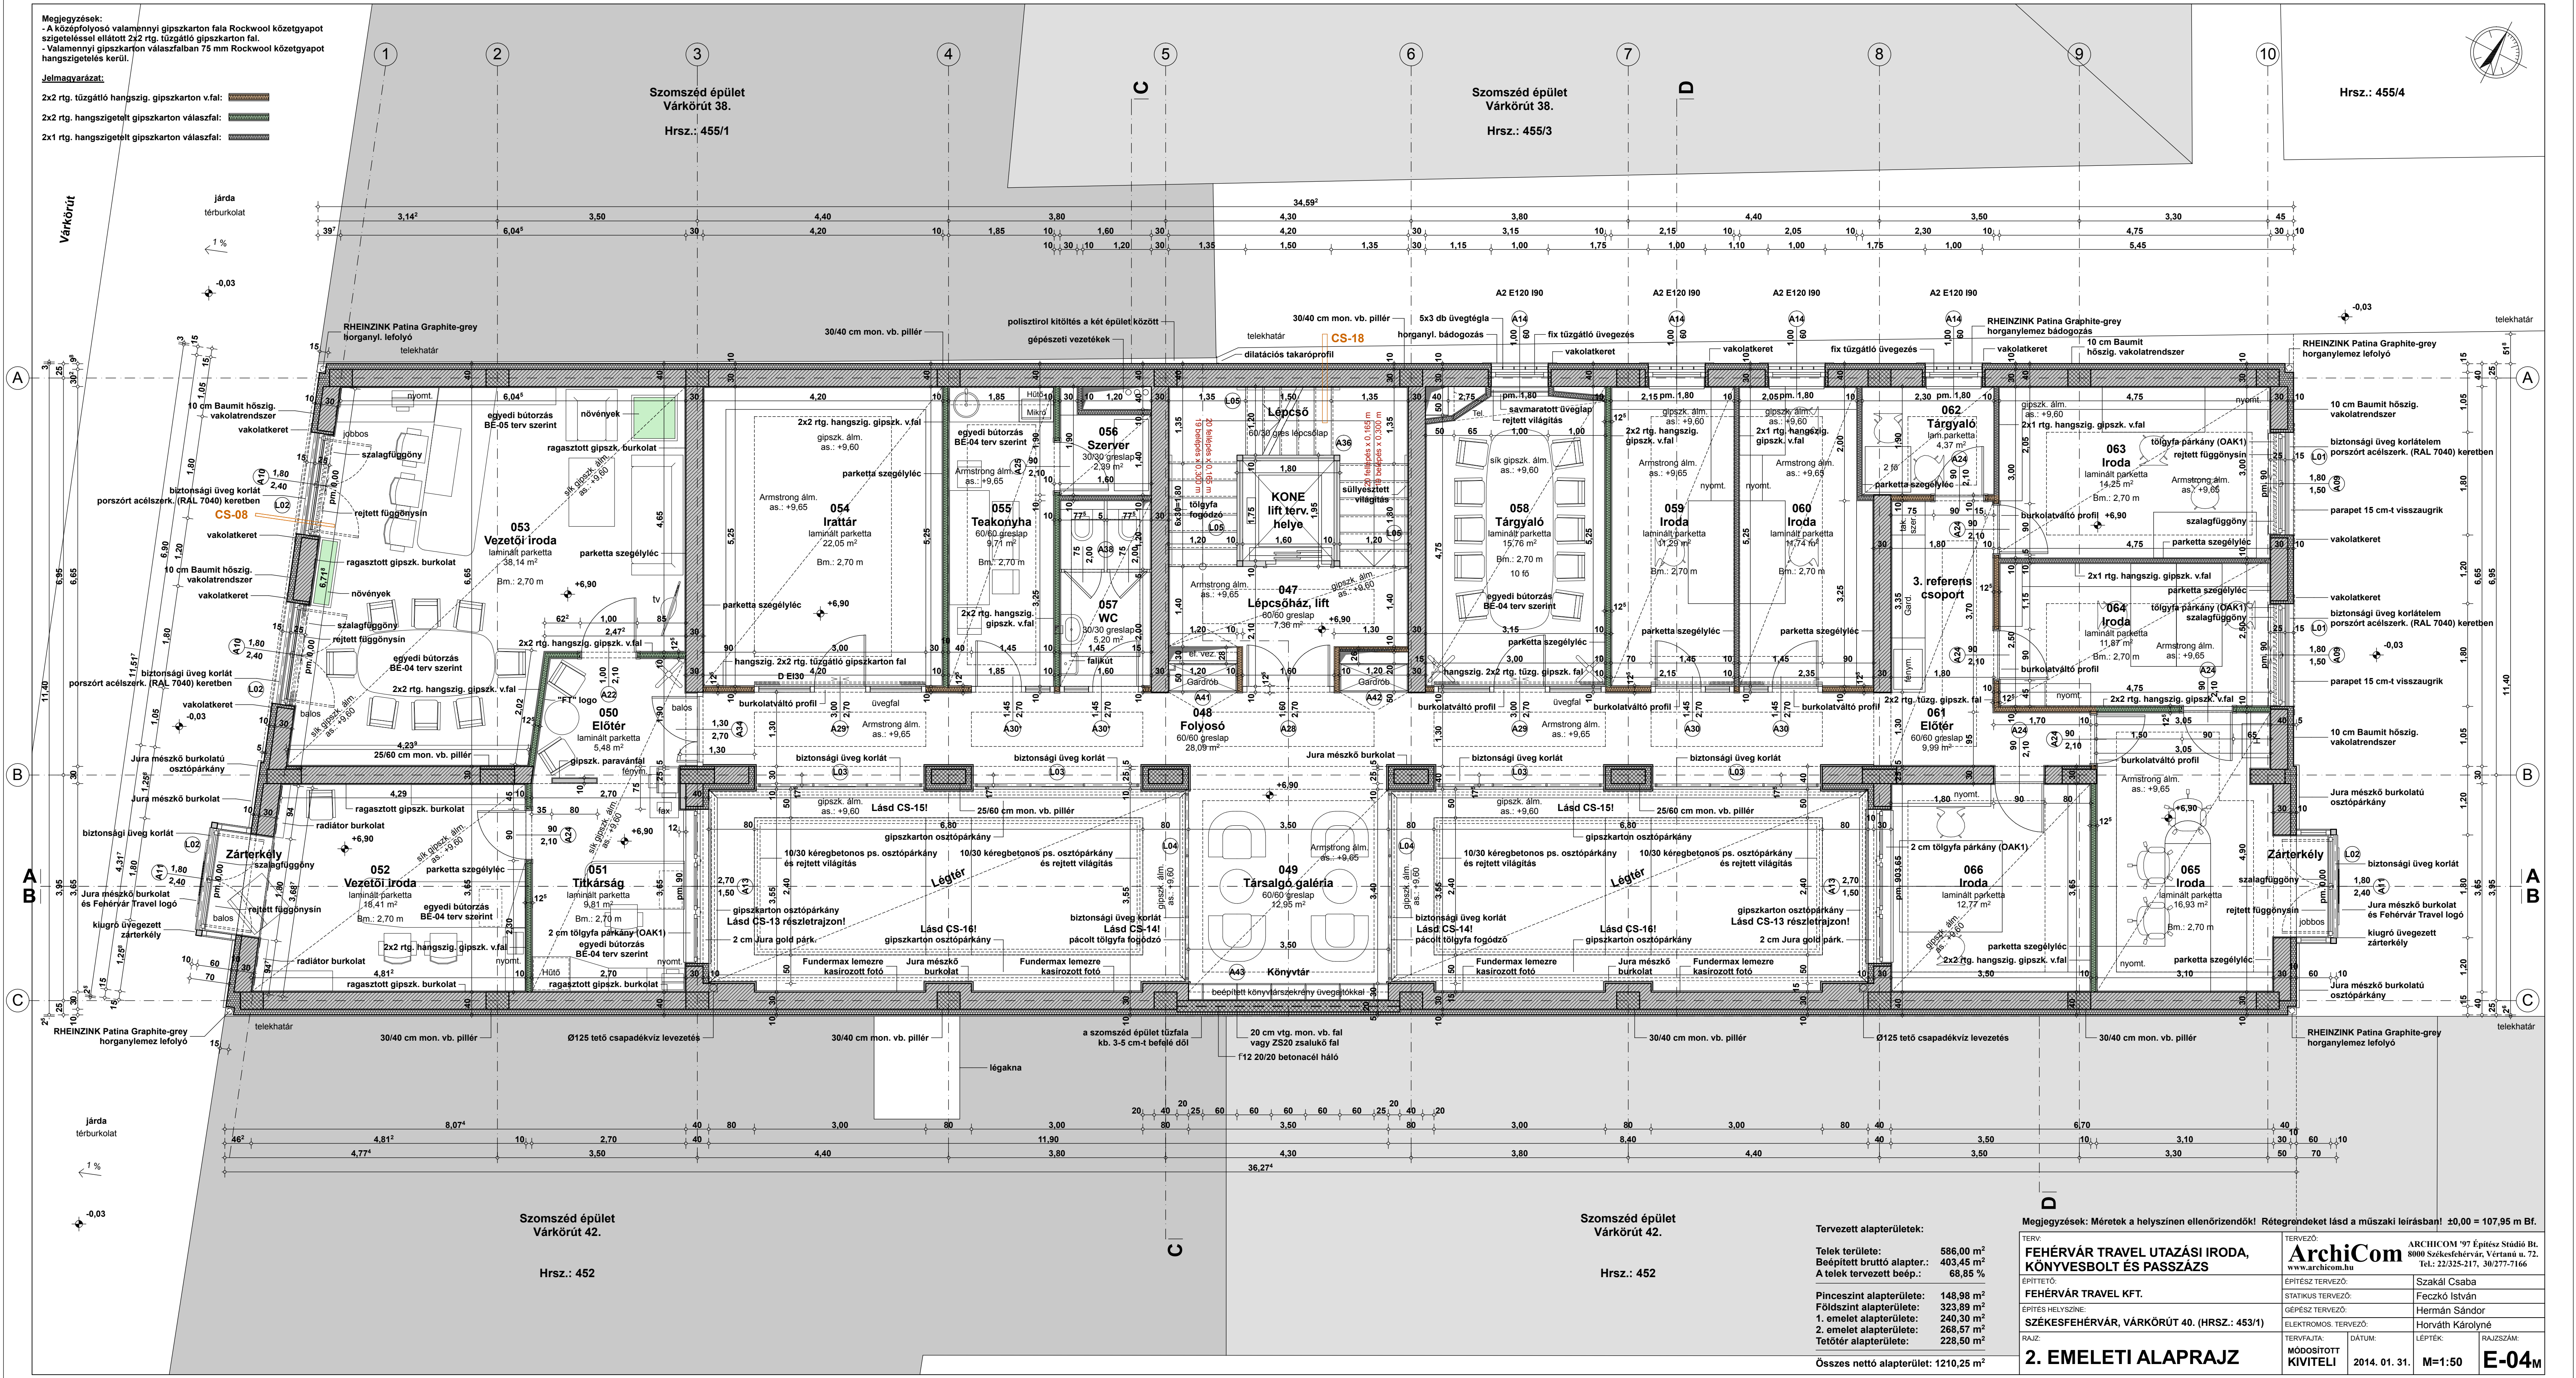

Várkörút

A

B

A

B

C

A


B

C

Szomszéd épület
Várkörút 38.
Hrsz.: 455/1

Szomszéd épület
Várkörút 38.
Hrsz.: 455/3

Hrsz.: 455/4

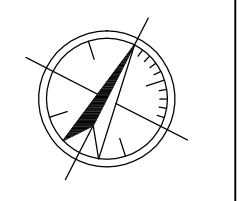

Szomszéd épület
Várkörút 42.
Hrsz.: 452

Szomszéd épület
Várkörút 42.
Hrsz.: 452

Tervezett alapterületek:
 Telek területe: 586,00 m²
 Beépített bruttó alapter.: 403,45 m²
 A telek tervezett beép.: 68,85 %
 Pincészet alapterülete: 148,98 m²
 Földszint alapterülete: 323,89 m²
 1. emelet alapterülete: 240,30 m²
 2. emelet alapterülete: 268,57 m²
 Tetőtér alapterülete: 228,50 m²
 Összes nettó alapterület: 1210,25 m²

Megjegyzések: Méretek a helyszínen ellenőrizendő! Rétegrendelet lásd a műszaki leírásban! ±0,00 = 107,95 m Bf.

TERV: FEHÉRVÁR TRAVEL UTAZÁSI IRODA, KÖNYVESBOLT ÉS PASSZÁZS	TERVEZŐ: ArchiCom www.archicom.hu	ARCHICOM '97 Építész Stúdió Bt. 9000 Székesfehérvár, Vértanó u. 72. Tel.: 22/325-217, 30/277-7166
ÉPÍTETTŐ: FEHÉRVÁR TRAVEL KFT.	ÉPÍTÉSZ TERVEZŐ: Szakáll Csaba	STATIKUS TERVEZŐ: Feczkó István
ÉPÍTÉS HELYSZÍNE: SZÉKESFEHÉRVÁR, VÁRKÖRÚT 40. (HRSZ.: 453/1)	GÉPÉSZ TERVEZŐ: Hermán Sándor	ELEKTROMOS TERVEZŐ: Horváth Károlyné
RAJZ: 2. EMELETI ALAPRAJZ	TERVFAJTA: MÓDOSÍTOTT KIVITELI	DÁTUM: 2014. 01. 31.
	LEPTÉK: M=1:50	RAJZSZÁM: E-04_M