


Megjegyzés: rétegrendeket lásd a műszaki leírásban!

ARCHICOM '97 Építész Stúdió Bt.
8000 Székesfehérvár, Vértanú u. 72.
Tel.: 22/325-217, 30/277-7166
www.archicom.hu

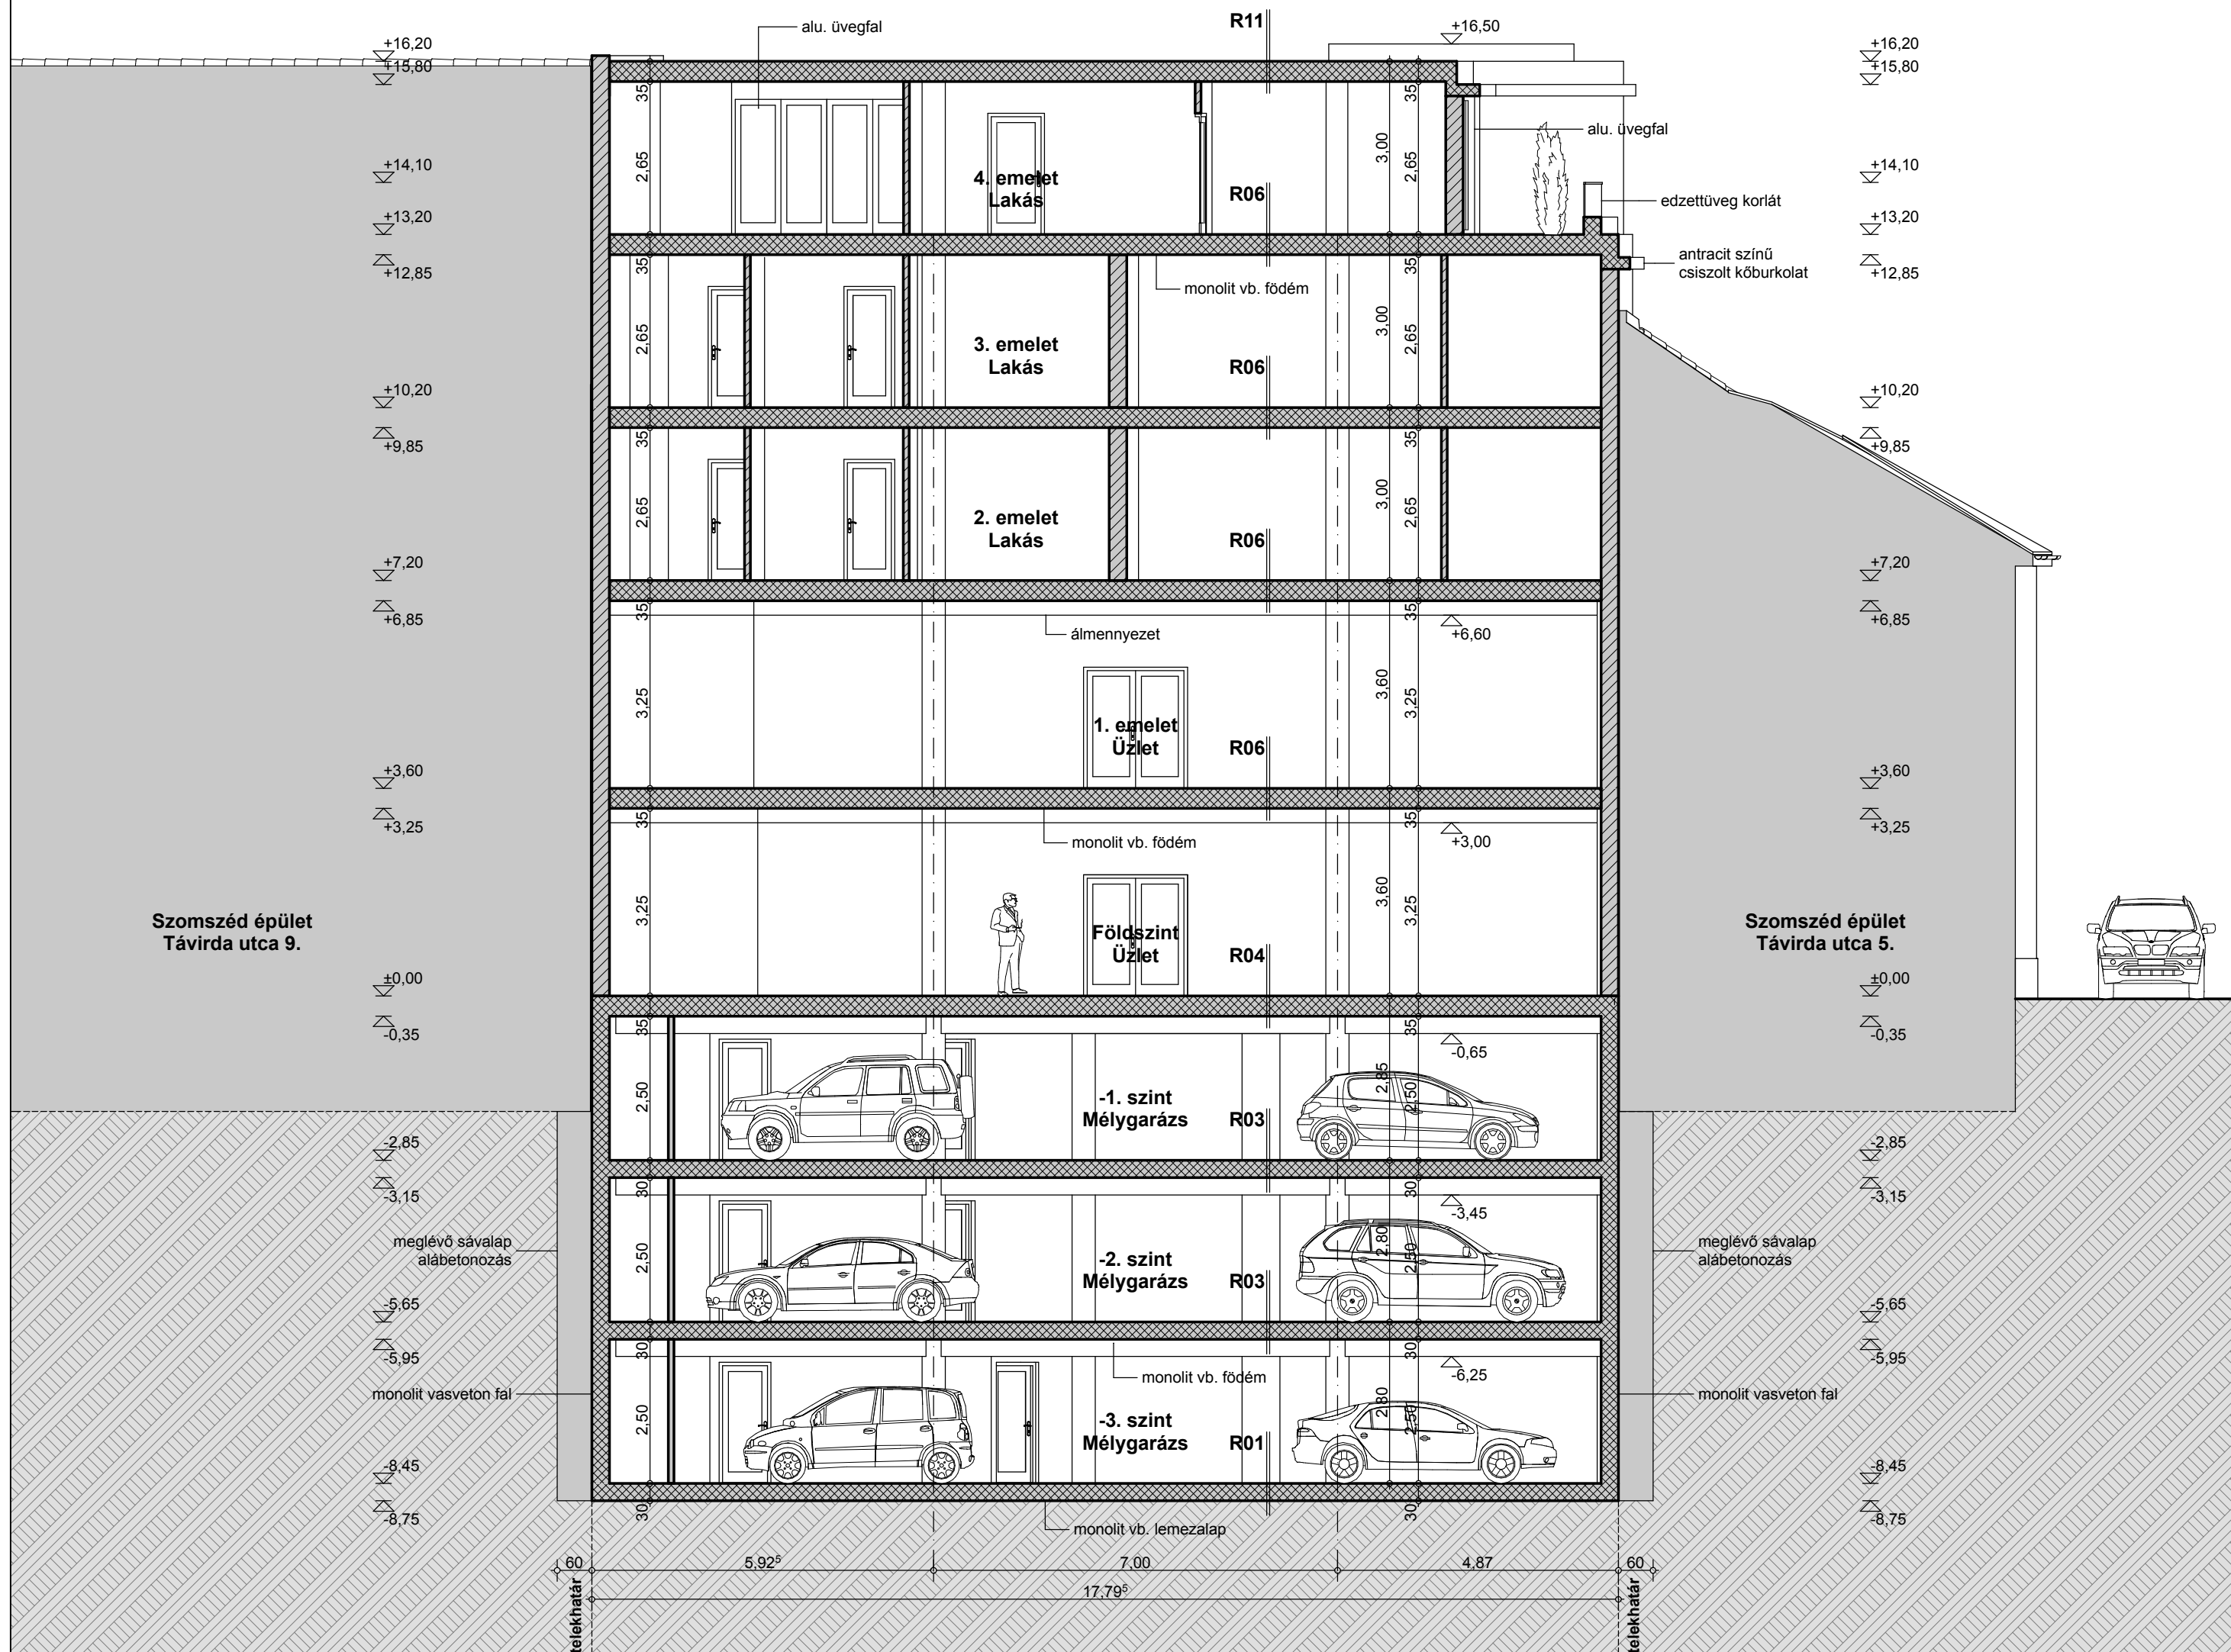

SZÉKESFEHÉRVÁR, TÁVIRDA UTCA 7. (HRSZ.: 471) - ÜZLETHÁZ ÉS LAKÓÉPÜLET - ELVI ÉPÍTÉSI ENGEDÉLYEZÉSI TERV
ÉPÍTETTŐ: EUROPA IMMOBILIEN KFT. - TERVEZŐ: ARCHICOM ÉPÍTÉSZ STÚDIÓ, SZAKÁL CSABA OKL. ÉPÍTÉSZMÉRNÖK (É 07-0020/2013)

A-A METSZET M=1:100

E-09