


FÖLDSZINTI ALAPRAJZ M = 1:100

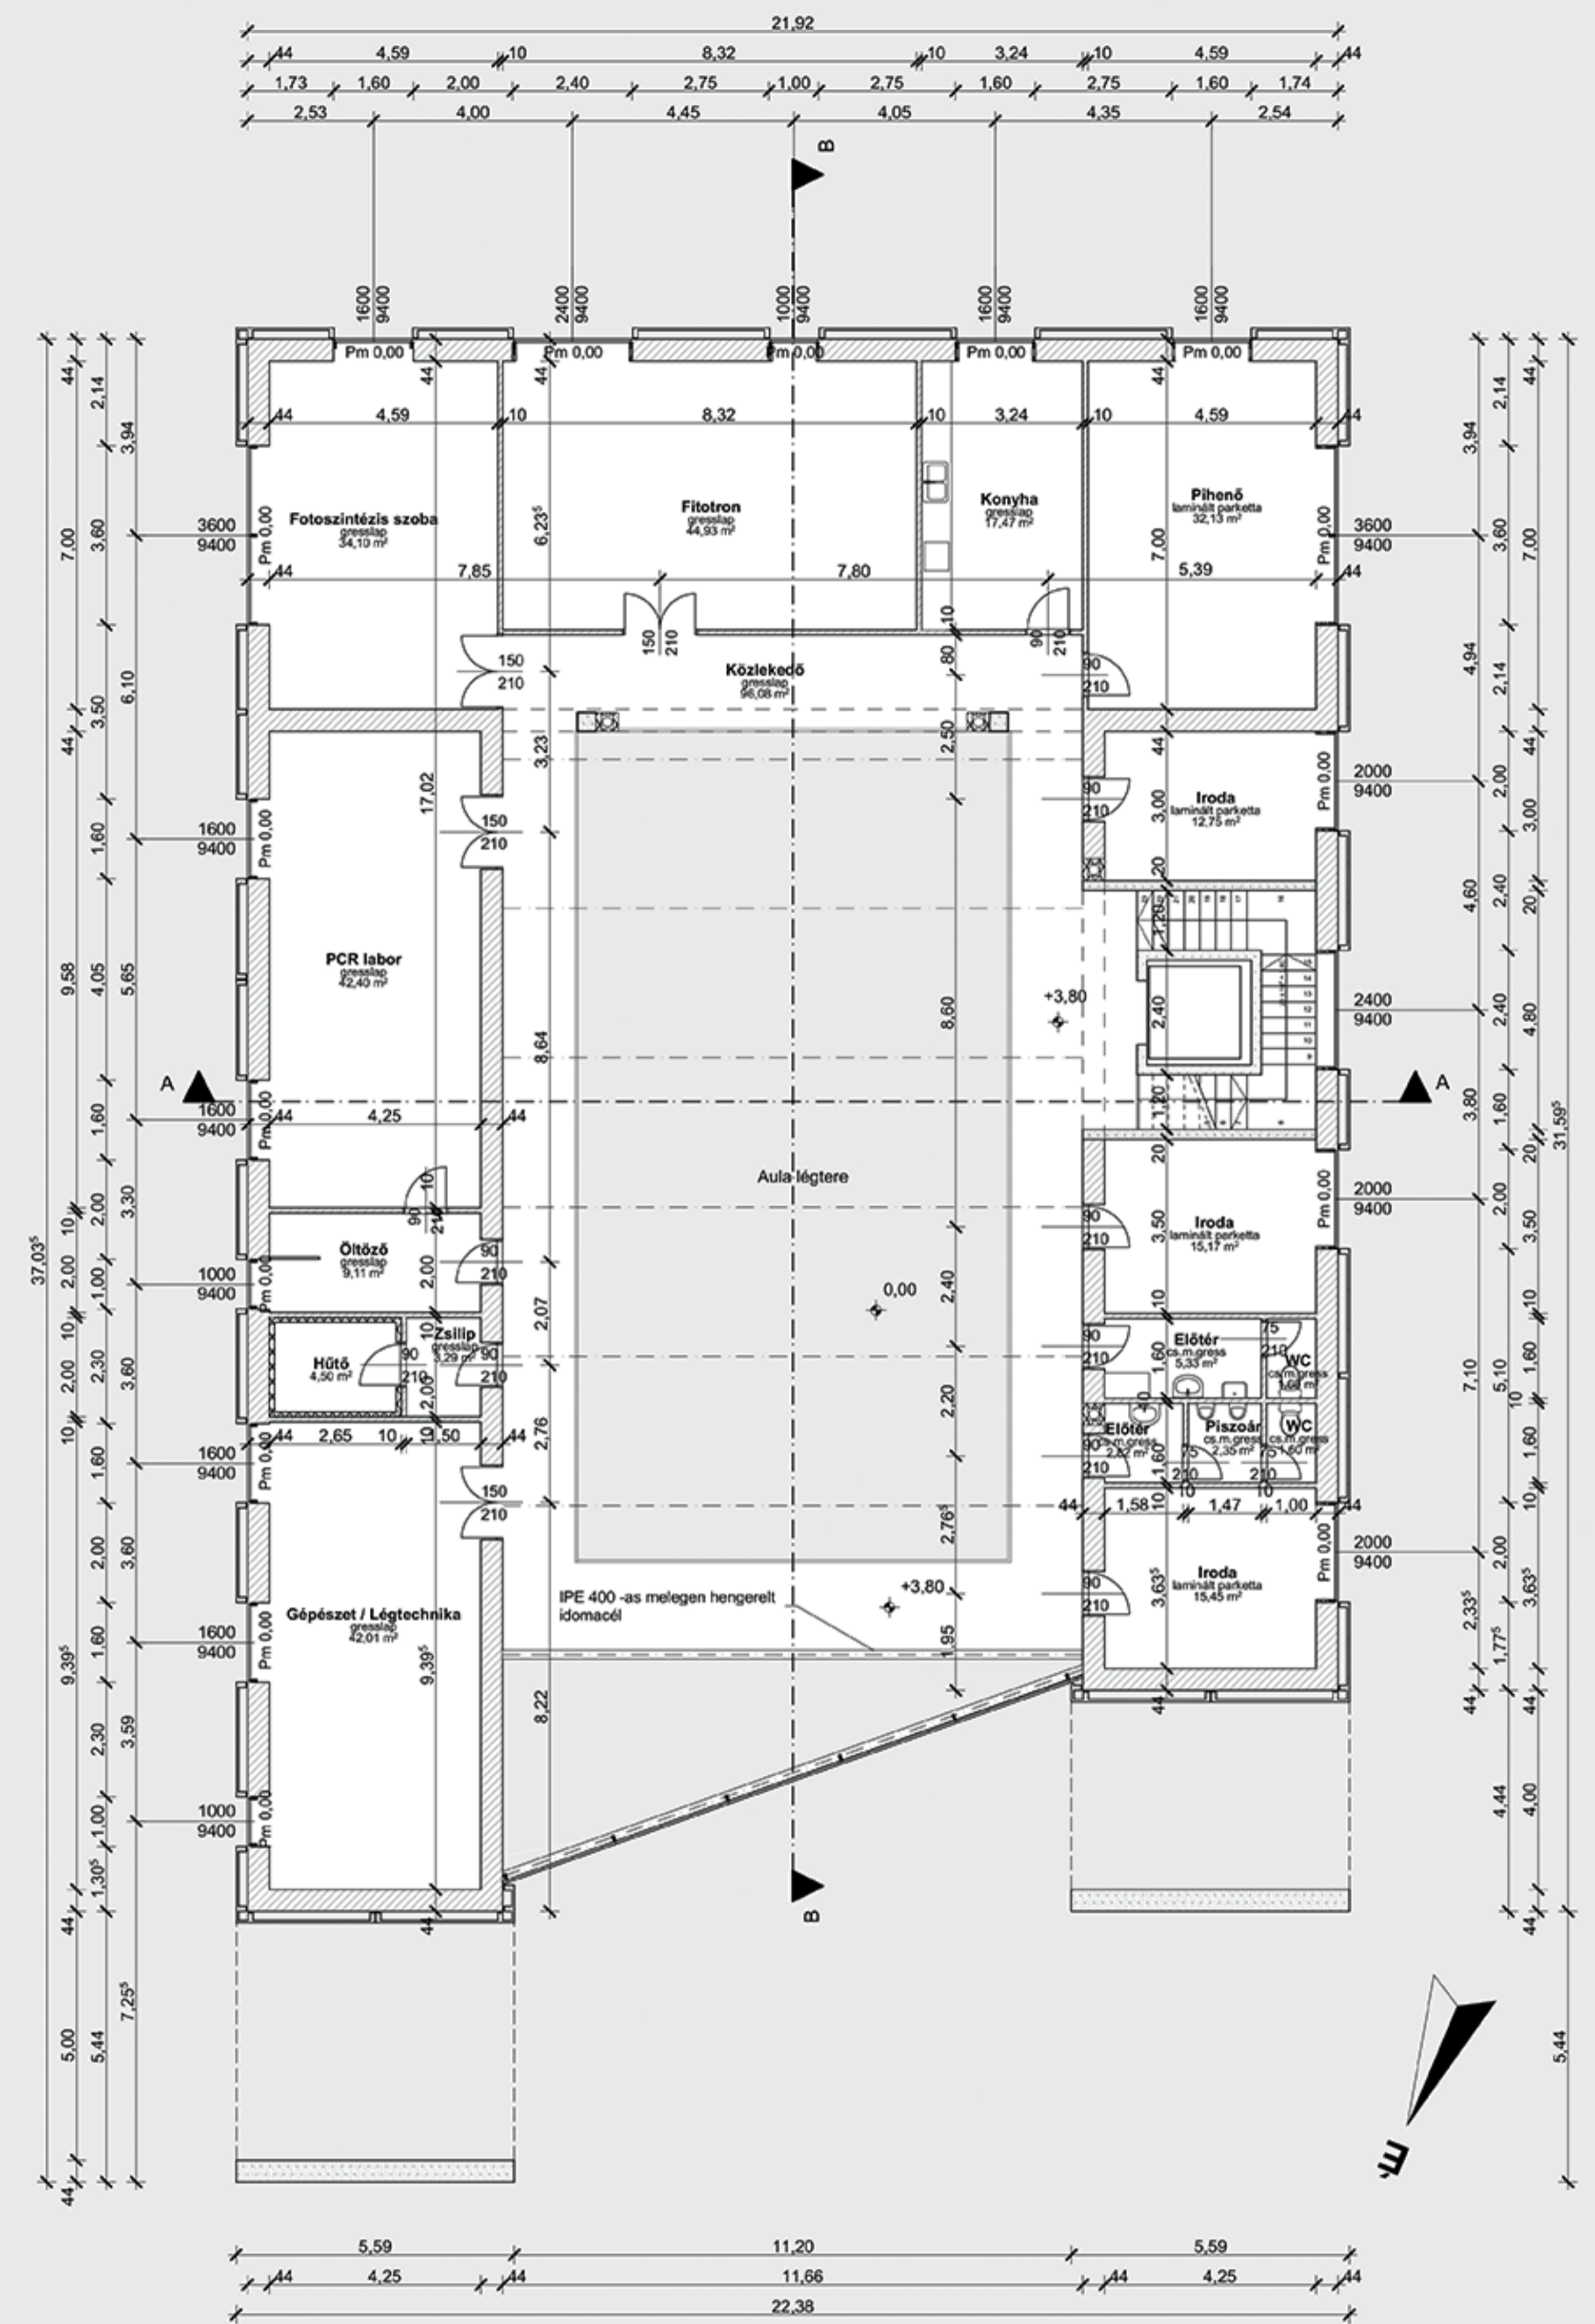

EMELETI ALAPRAJZ M = 1:100