





1. ELŐSZOBA 2. WC 3. KONYHA 4. NAPPALI 7. HÁLÓ 8. FÜRDŐ

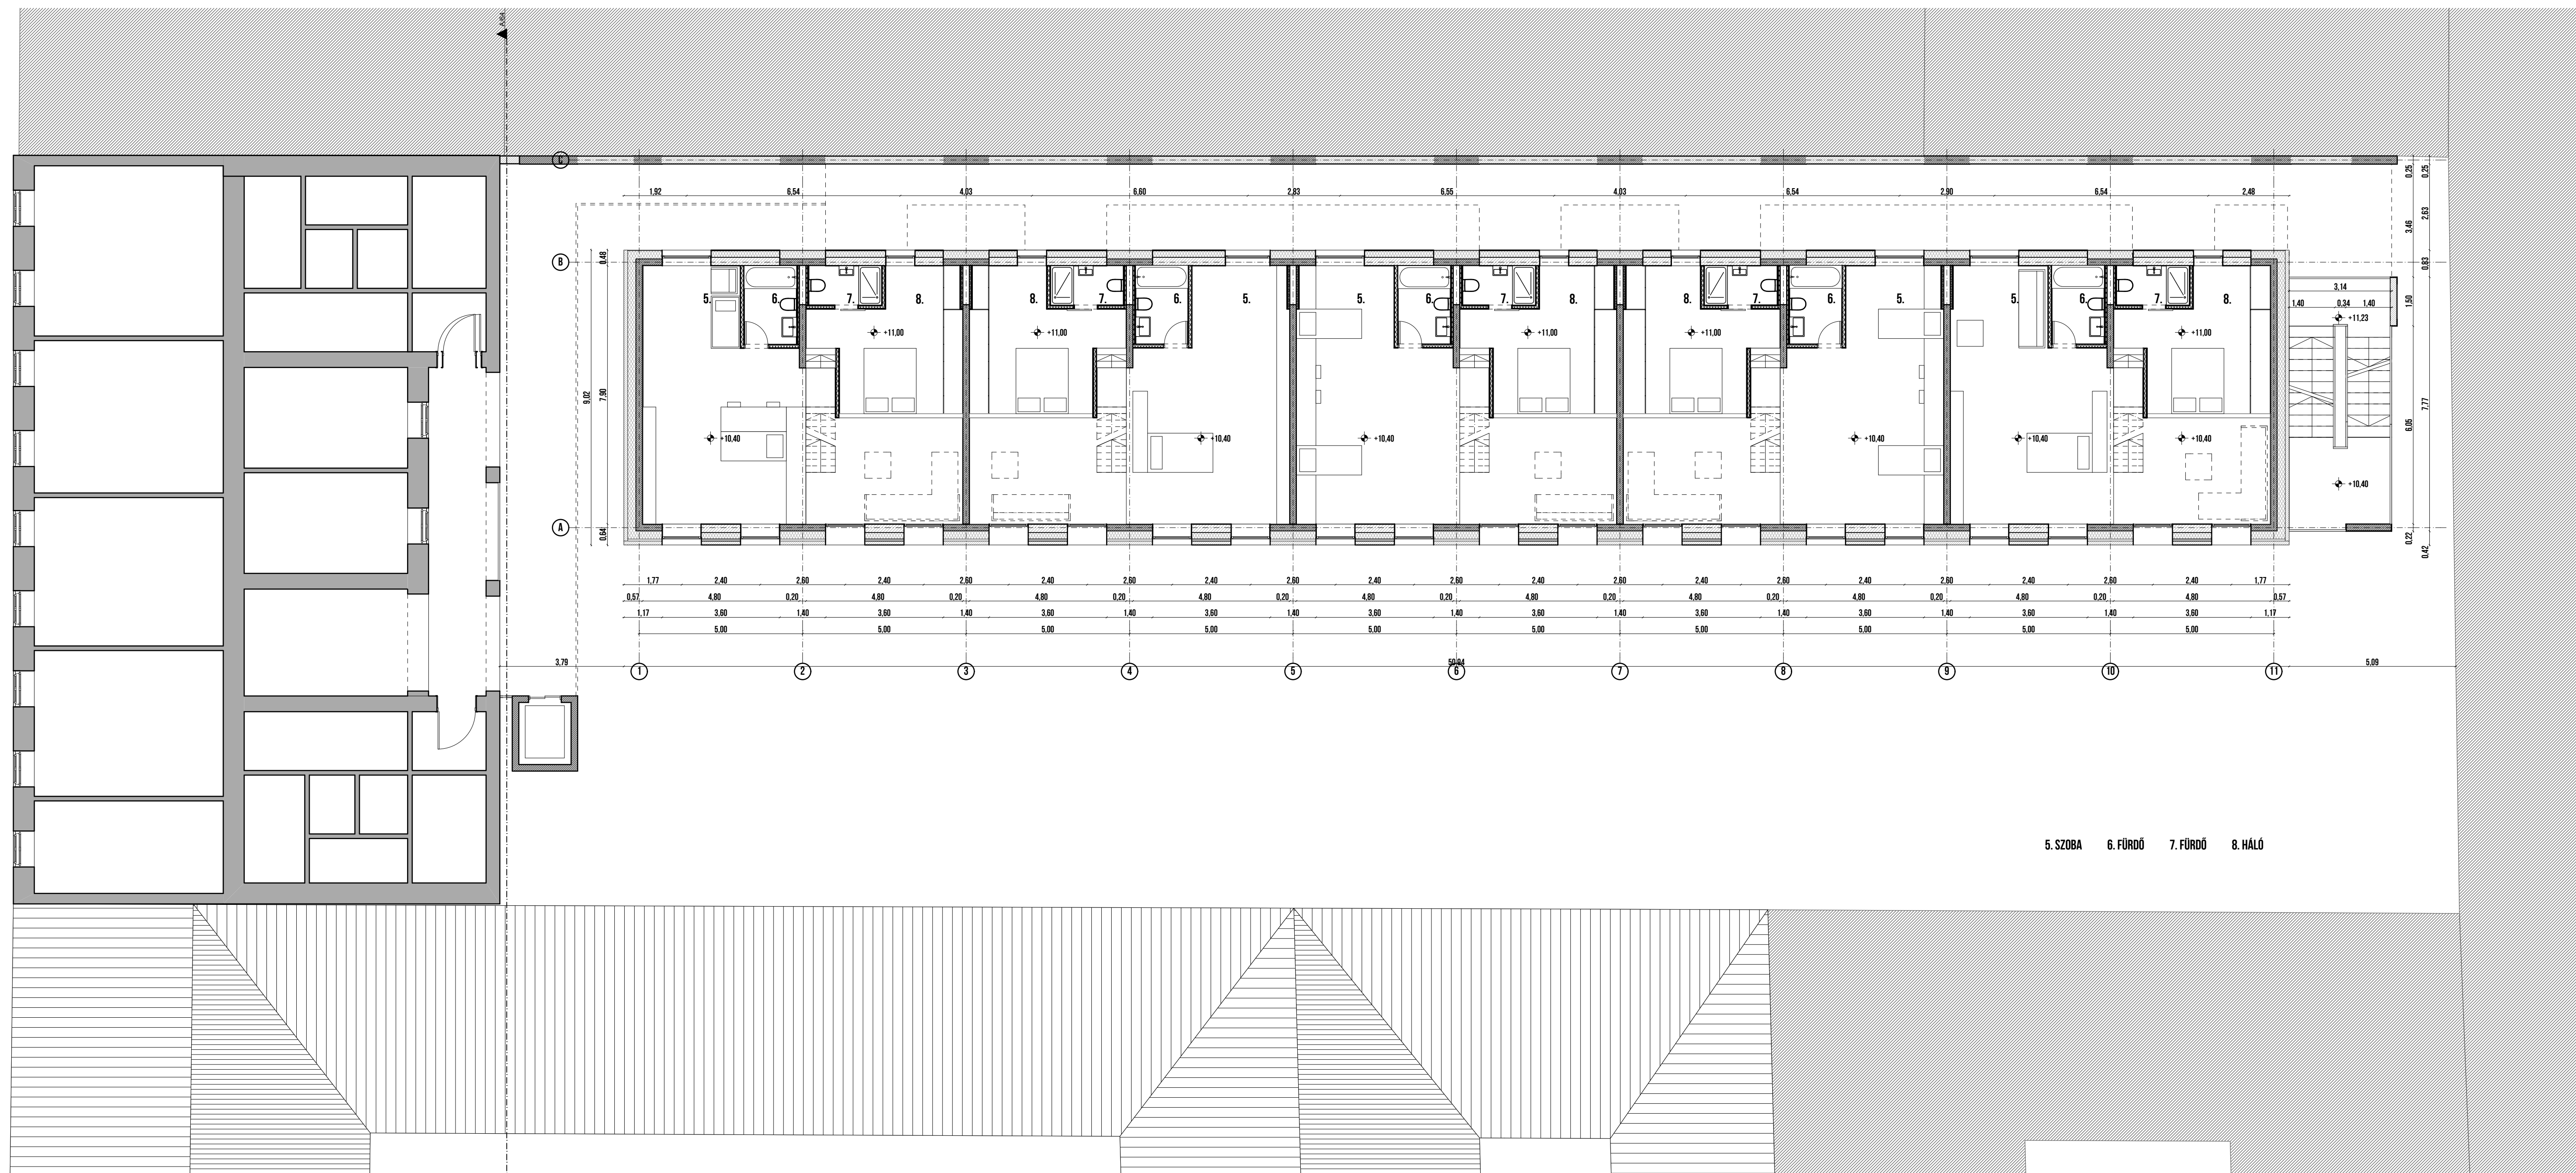

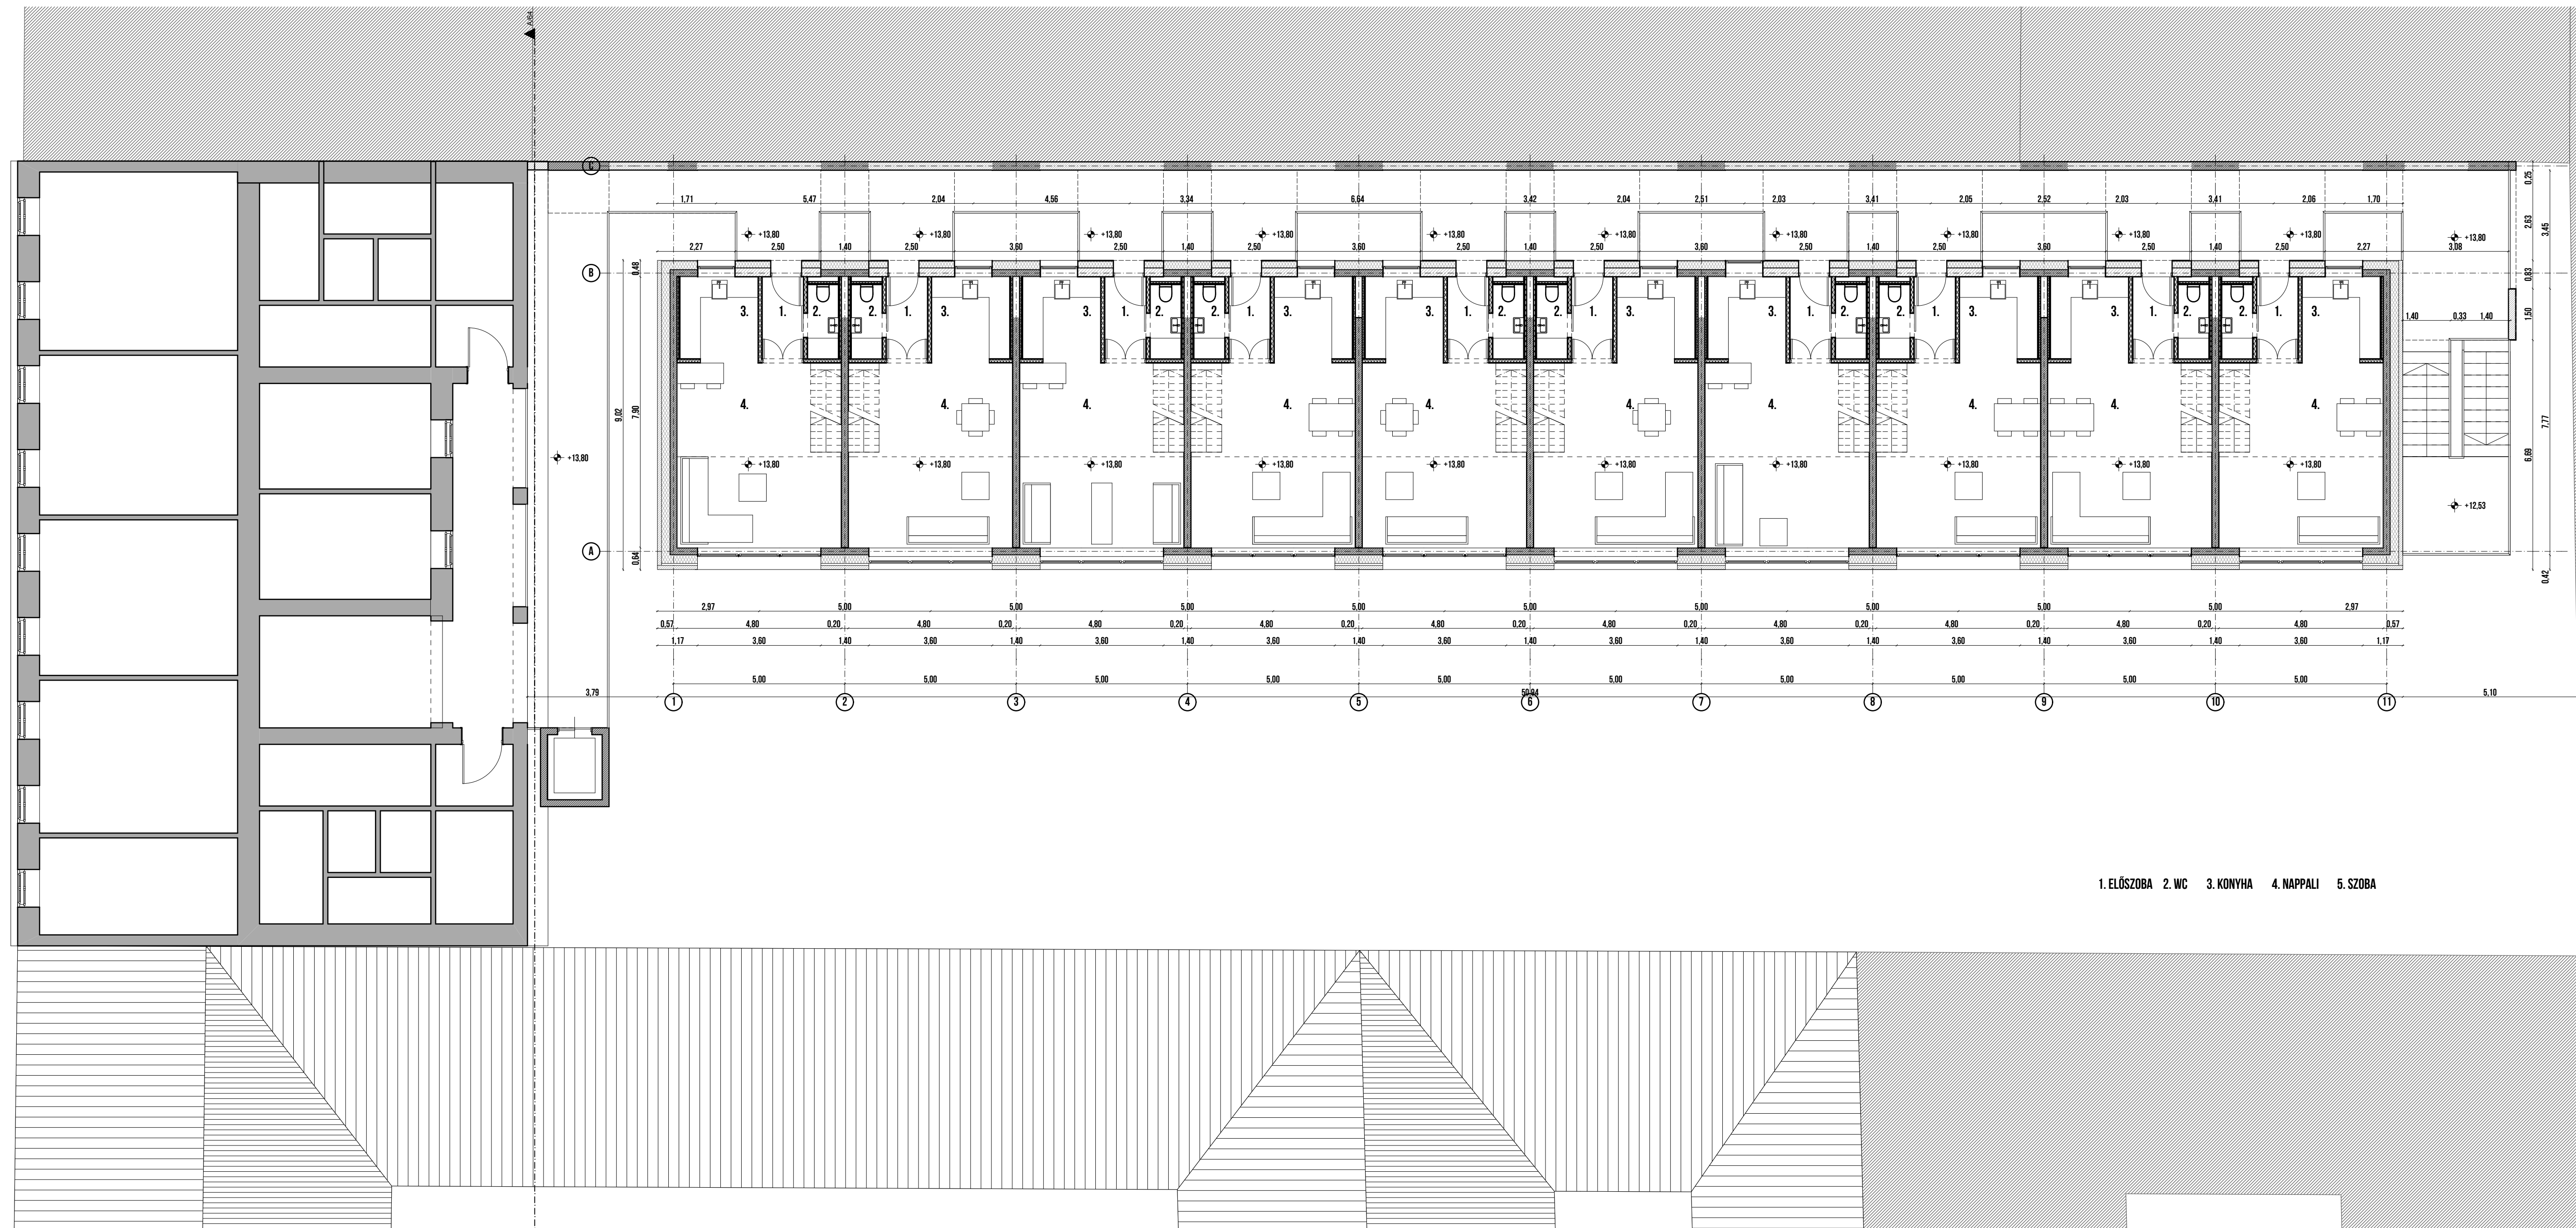

1. ELŐSZOBA 2. WC 3. KÖNYHA 4. NAPPALI 5. SZOBA

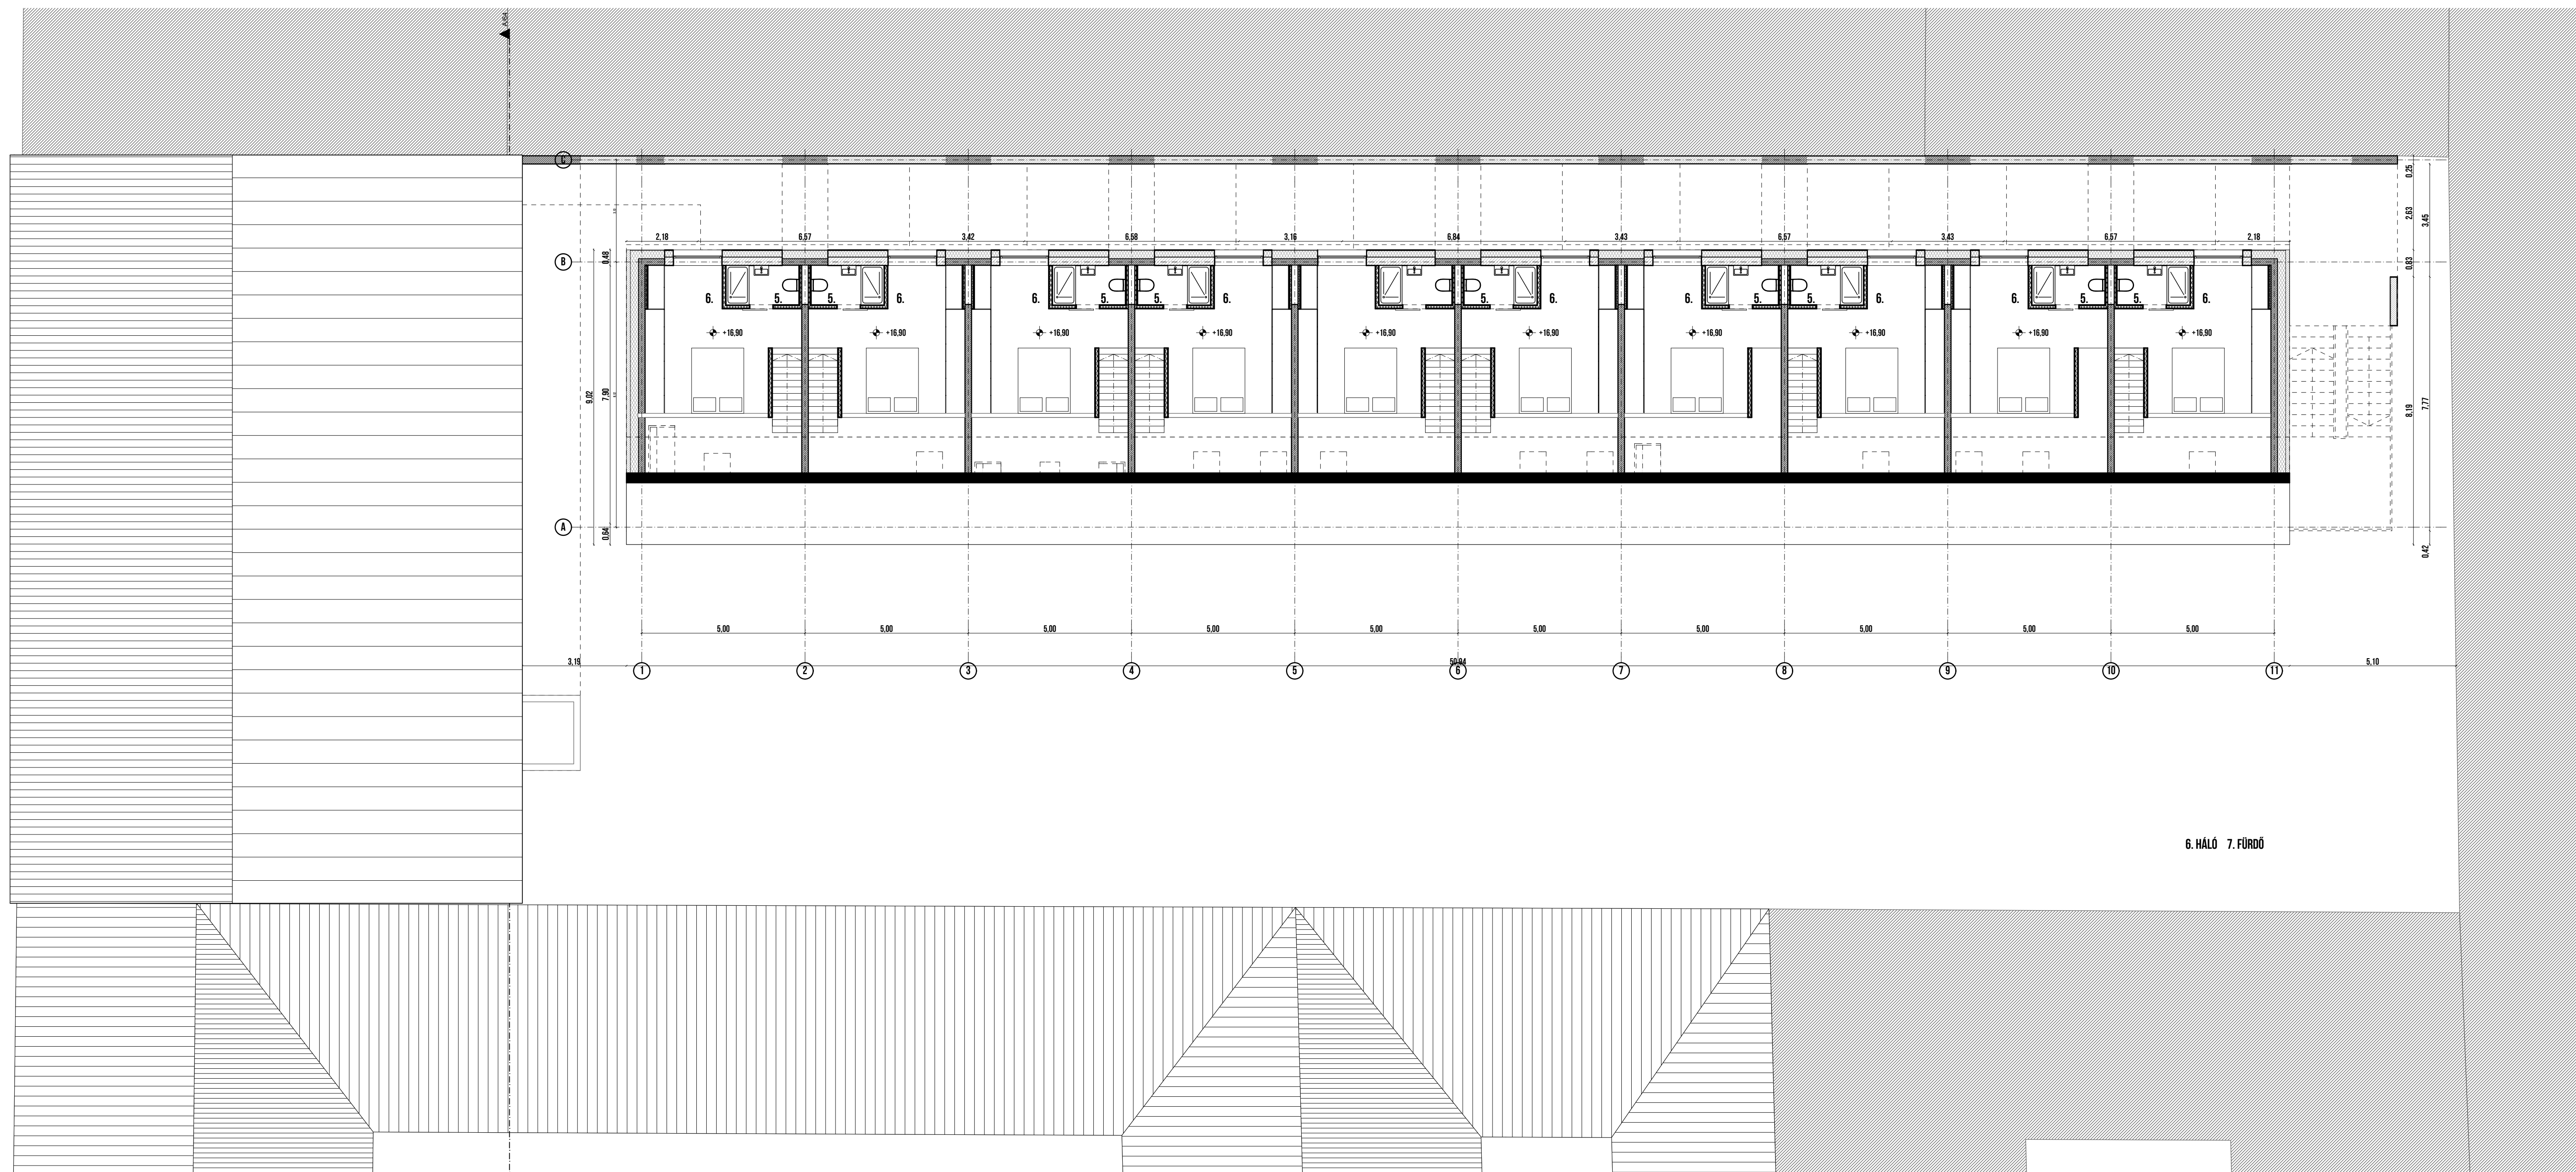

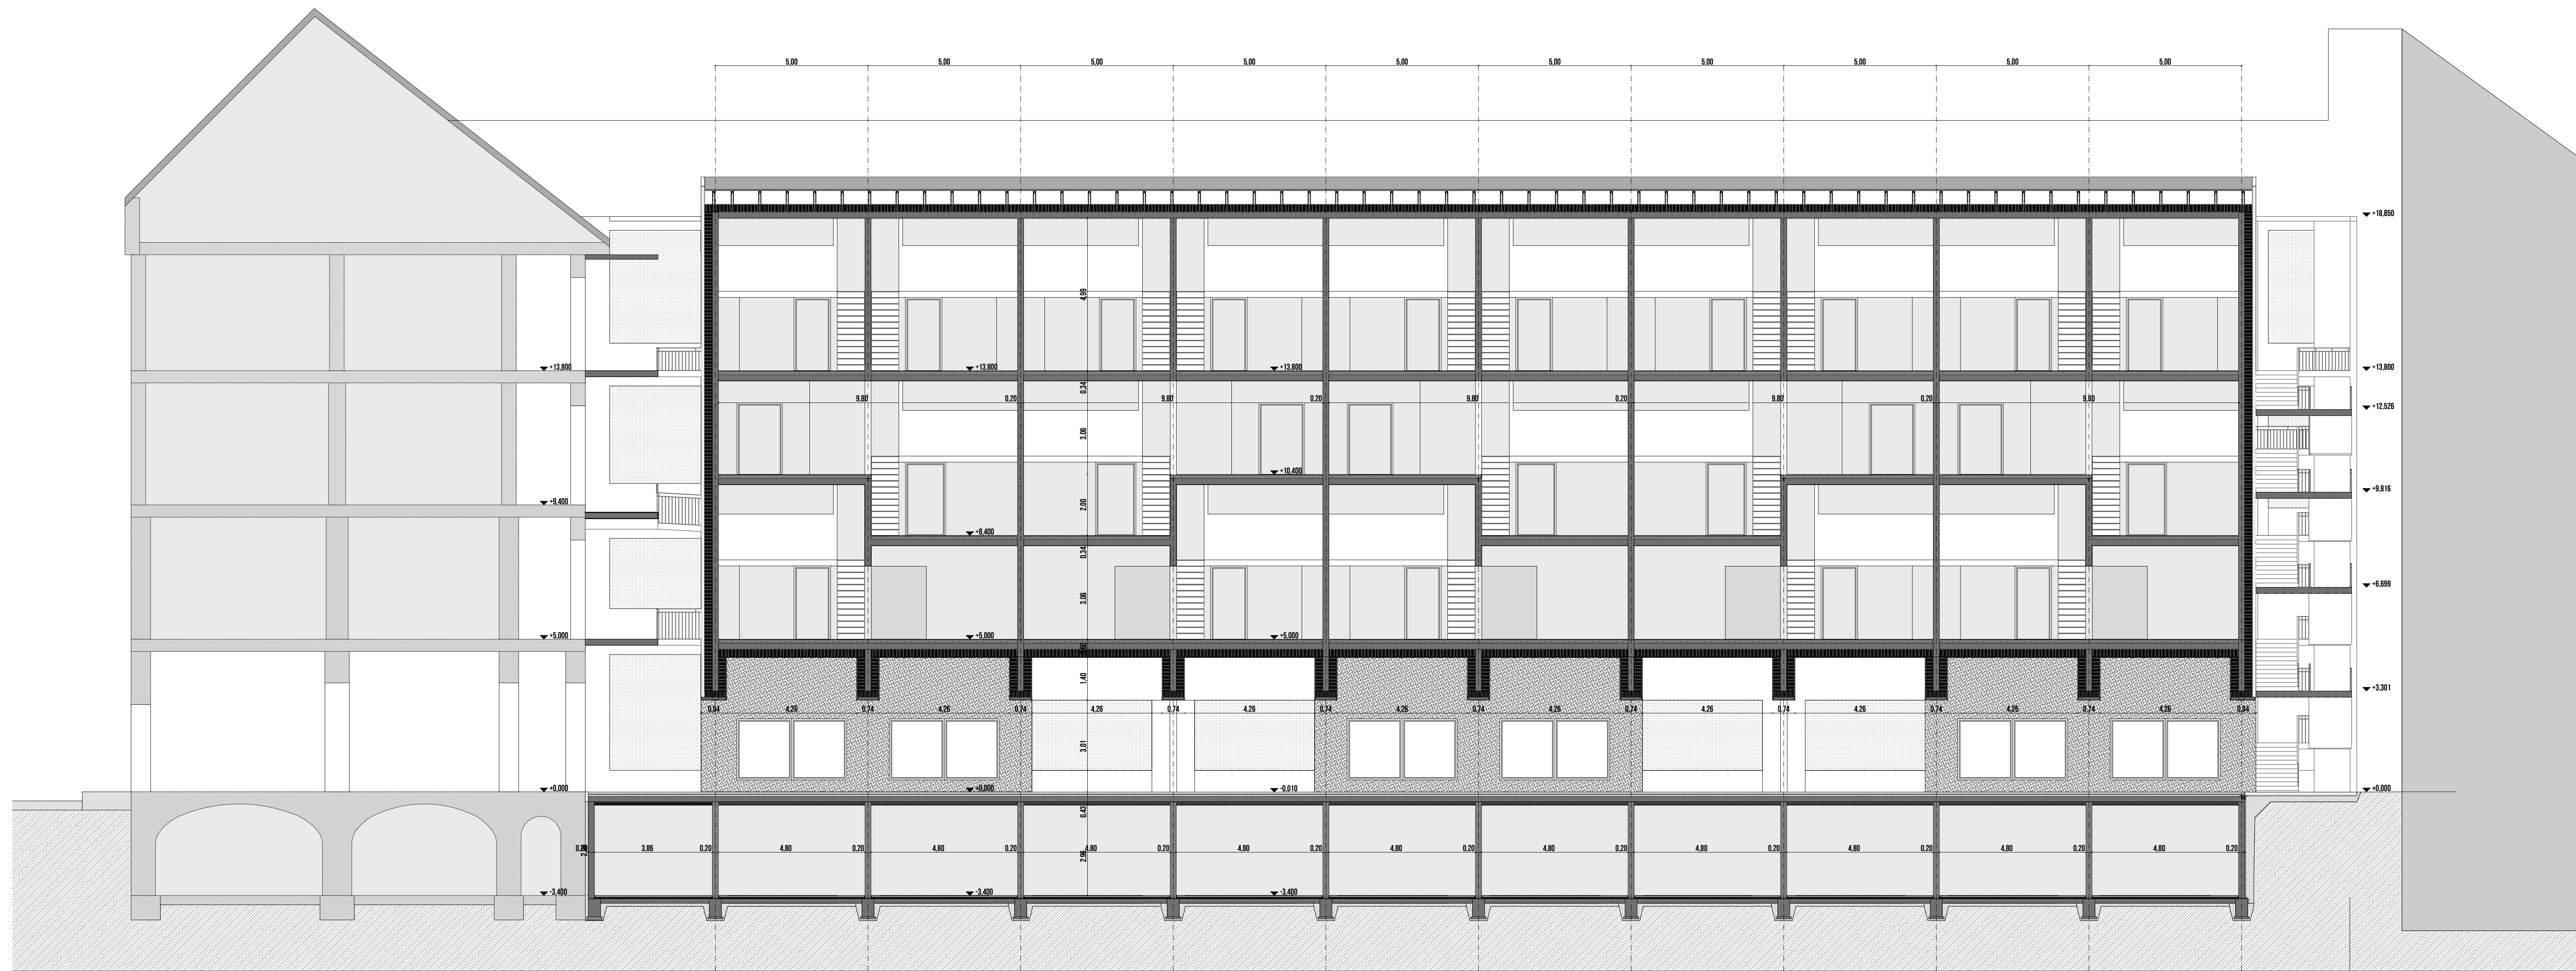


ERZSÉBETVÁROS

~ regang ház ~

M1:100

hosszmetszet







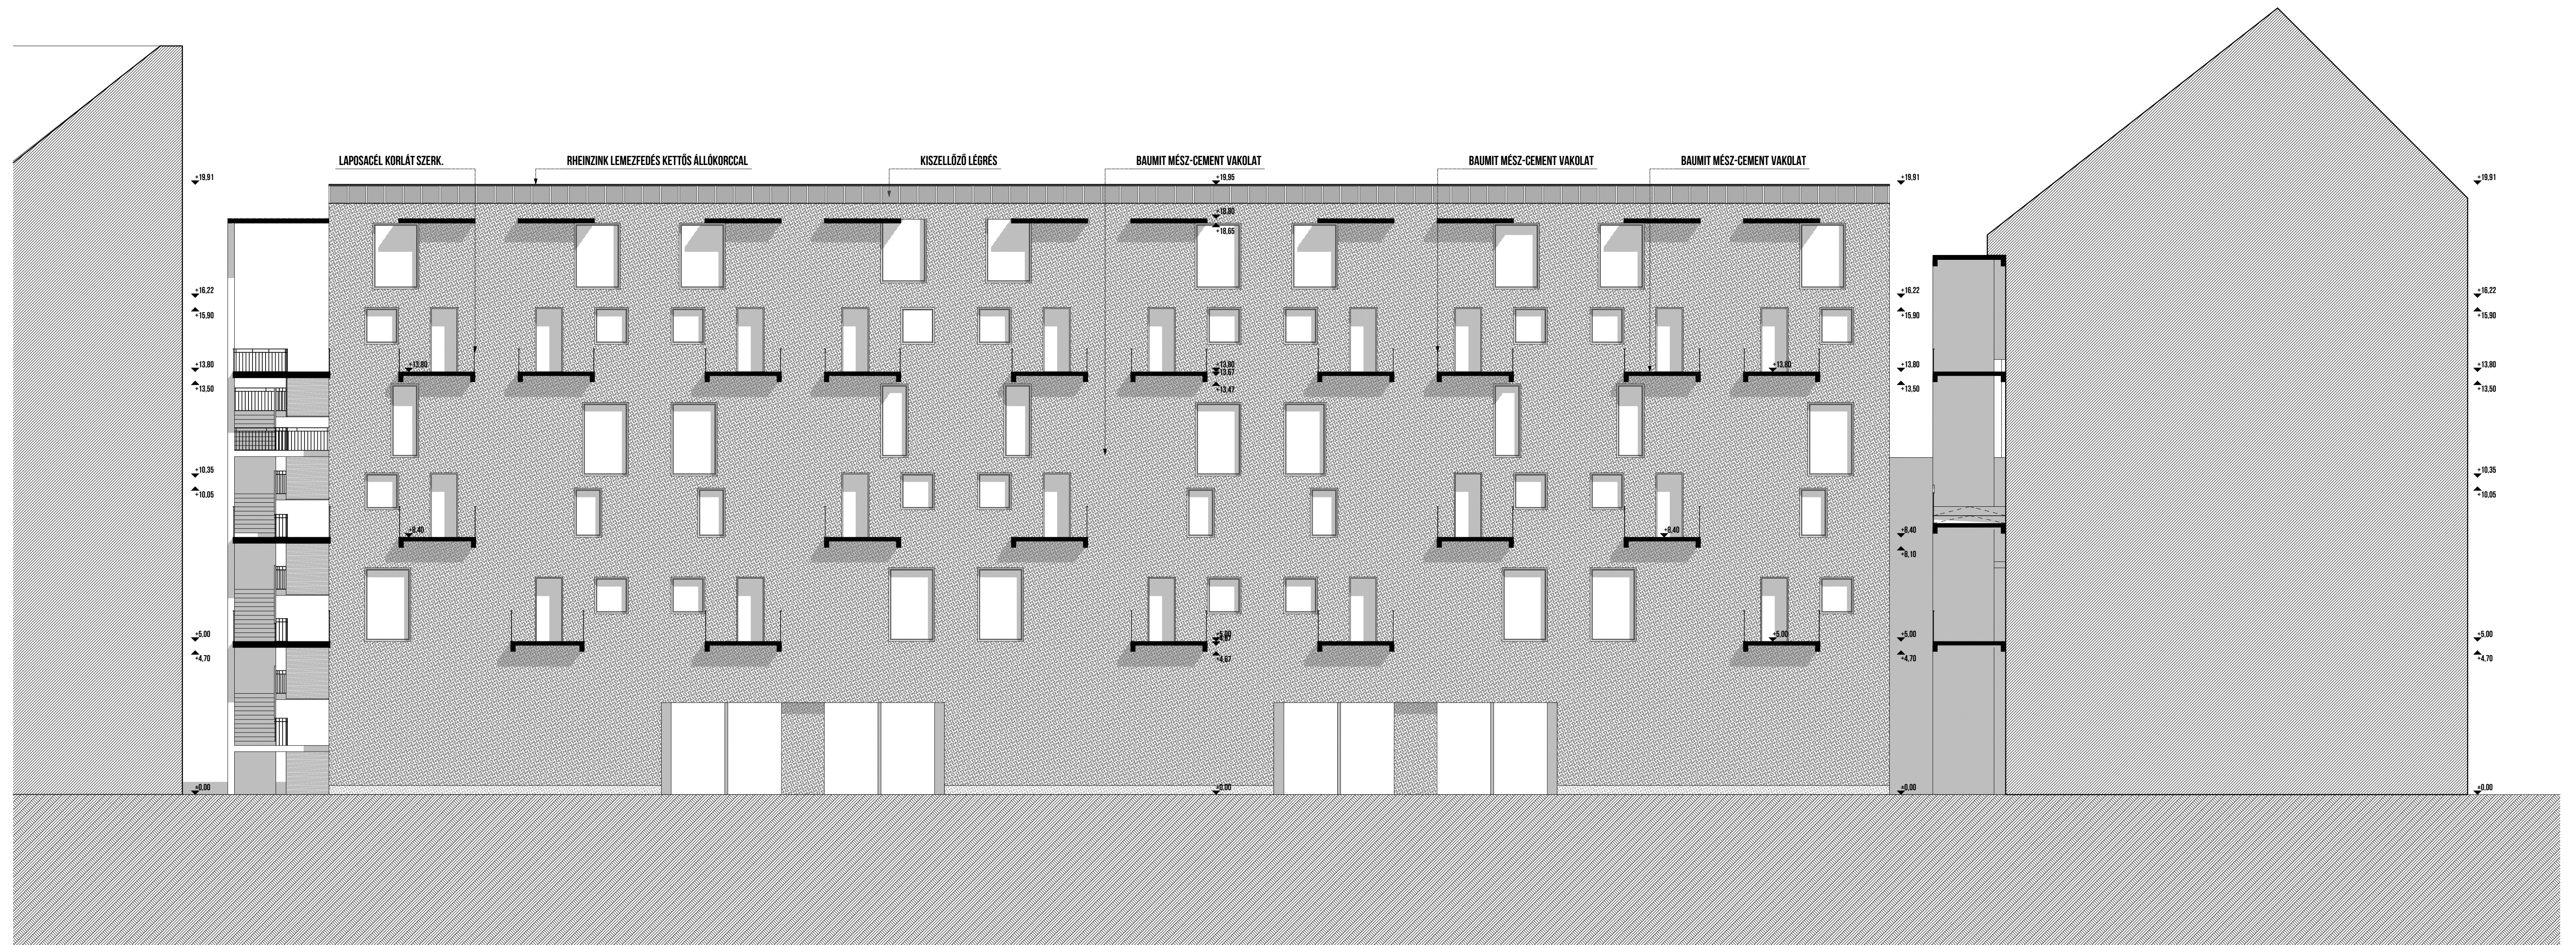


ERZSÉBETVÁROS

~ regang ház ~

 **M1:100**

északnyugati homlokzat

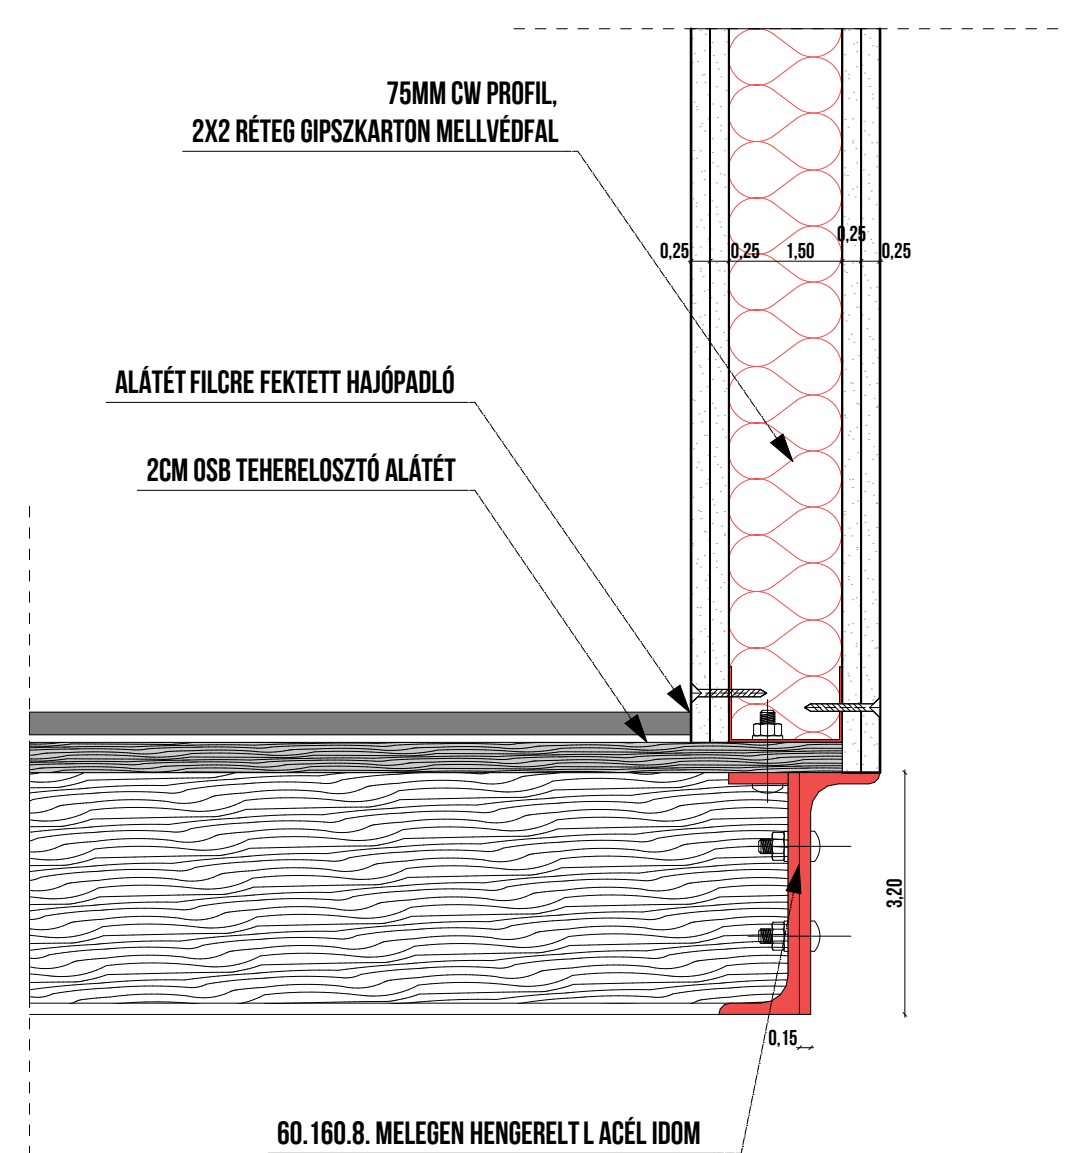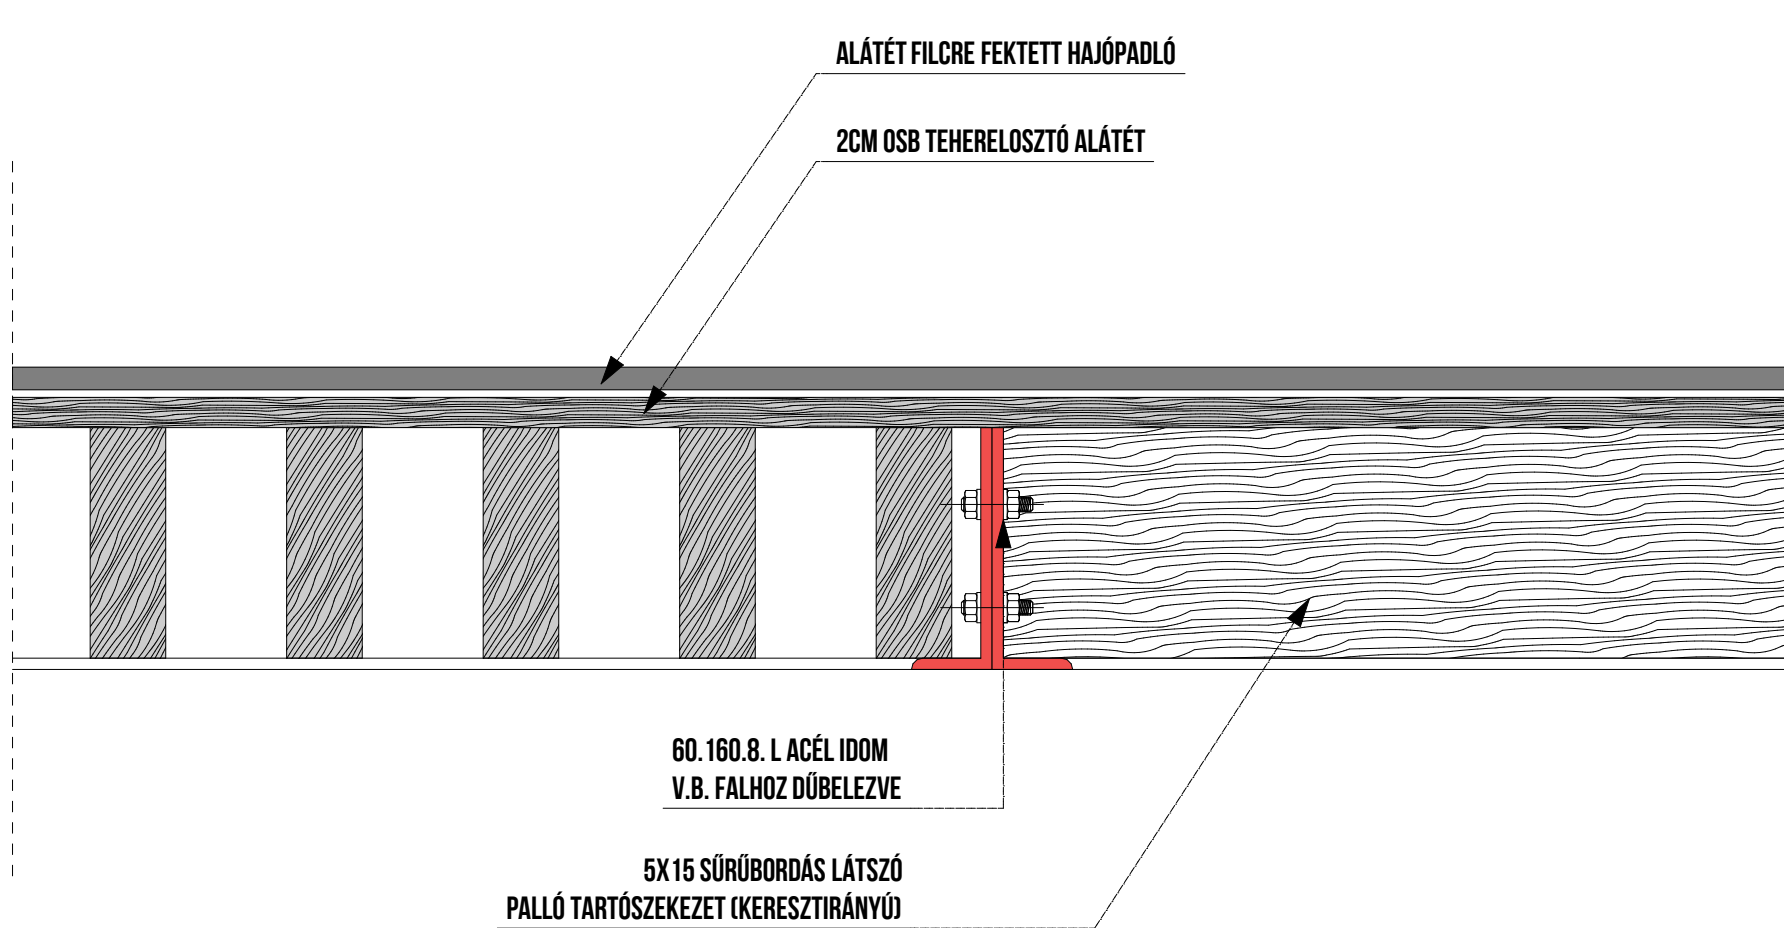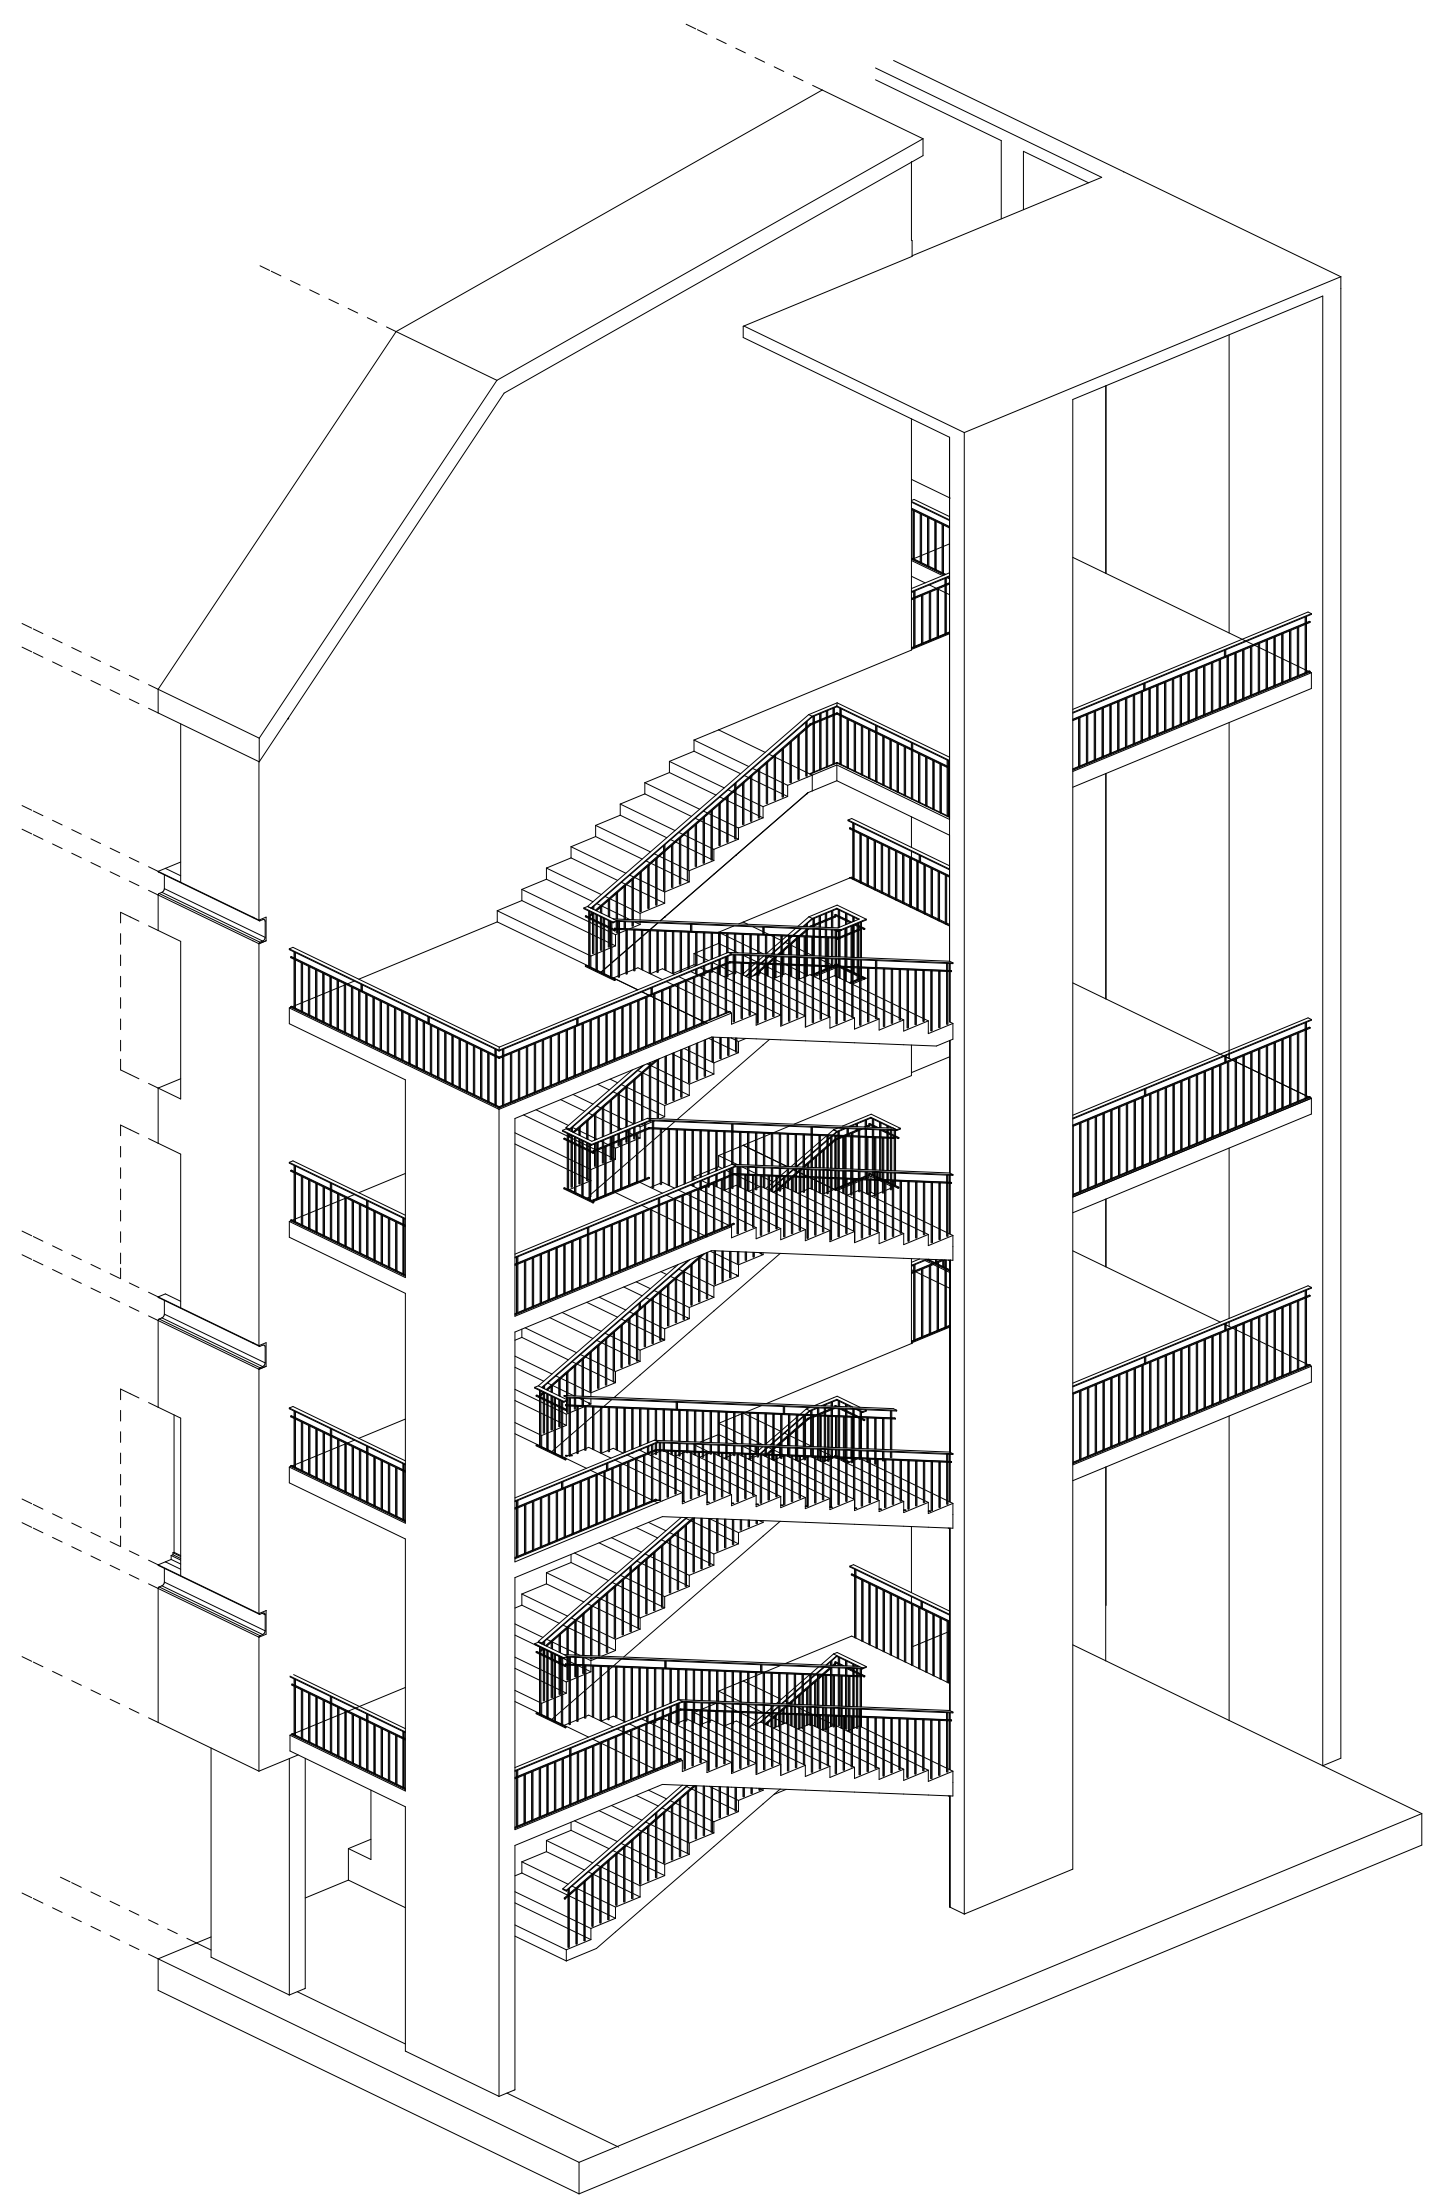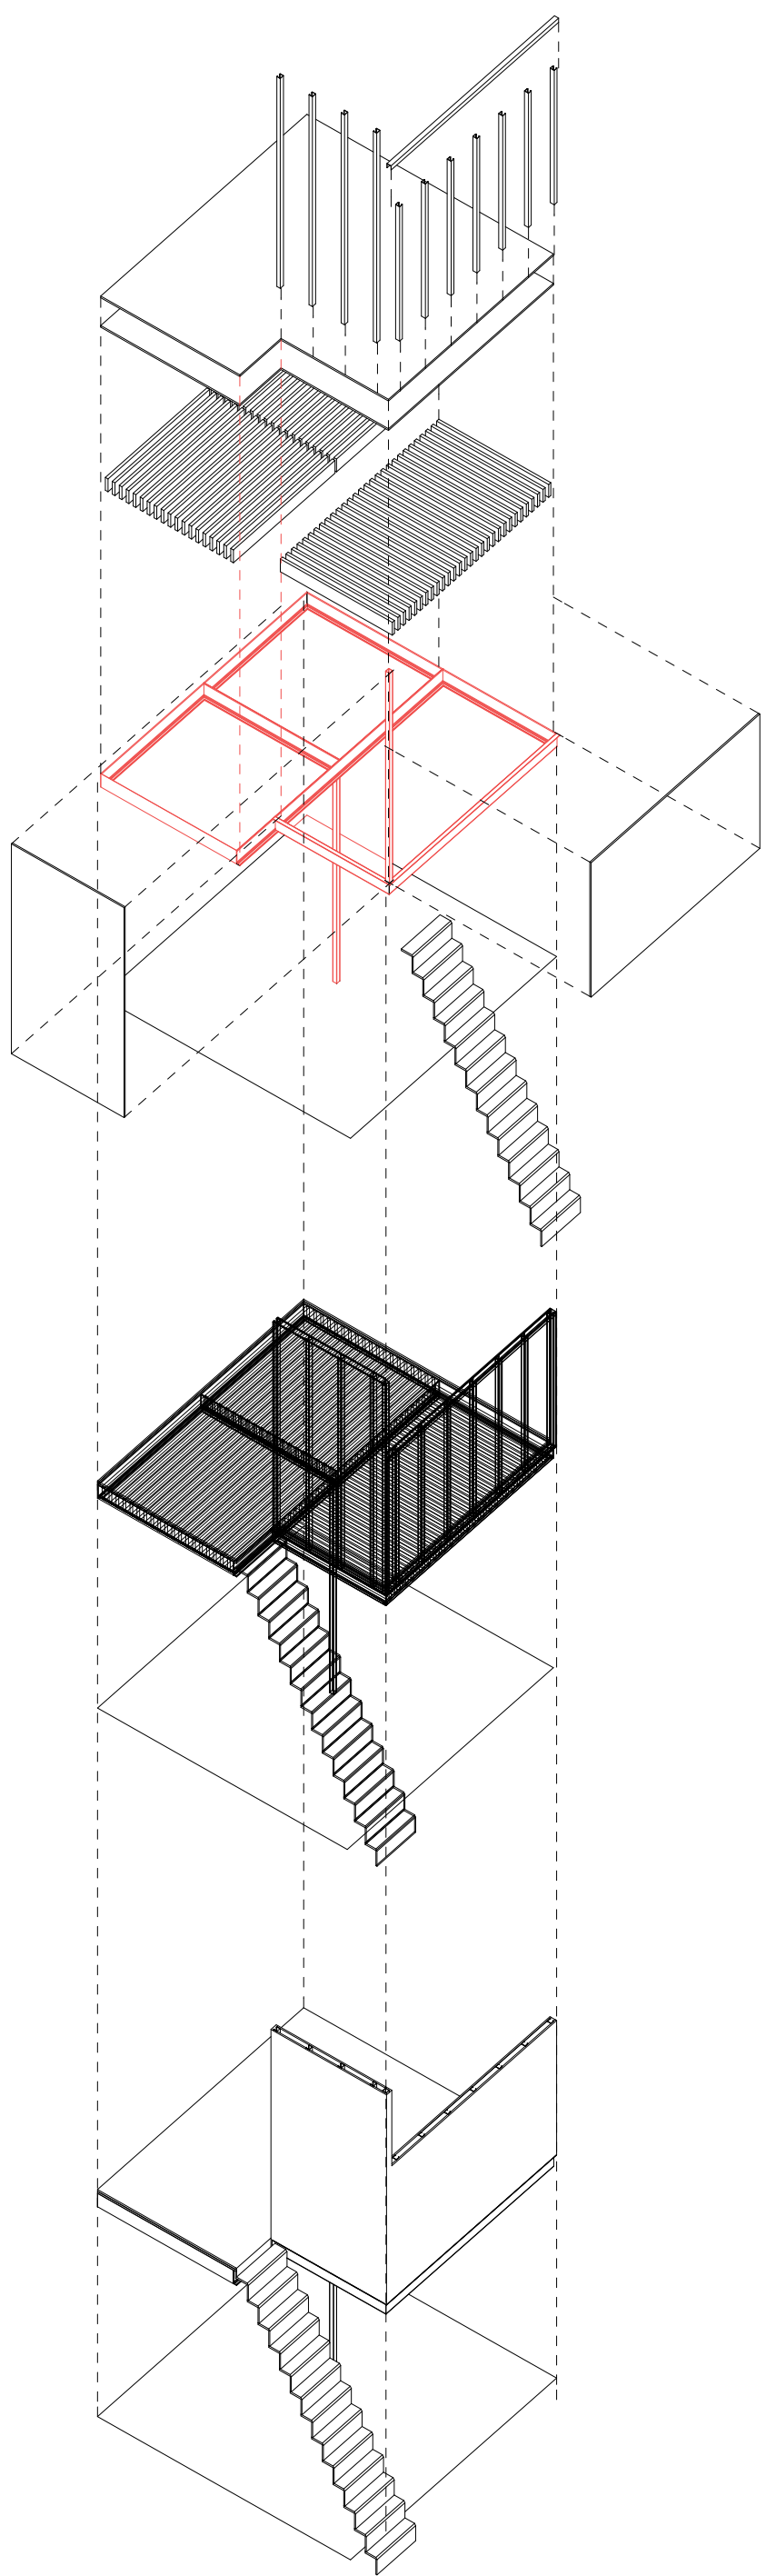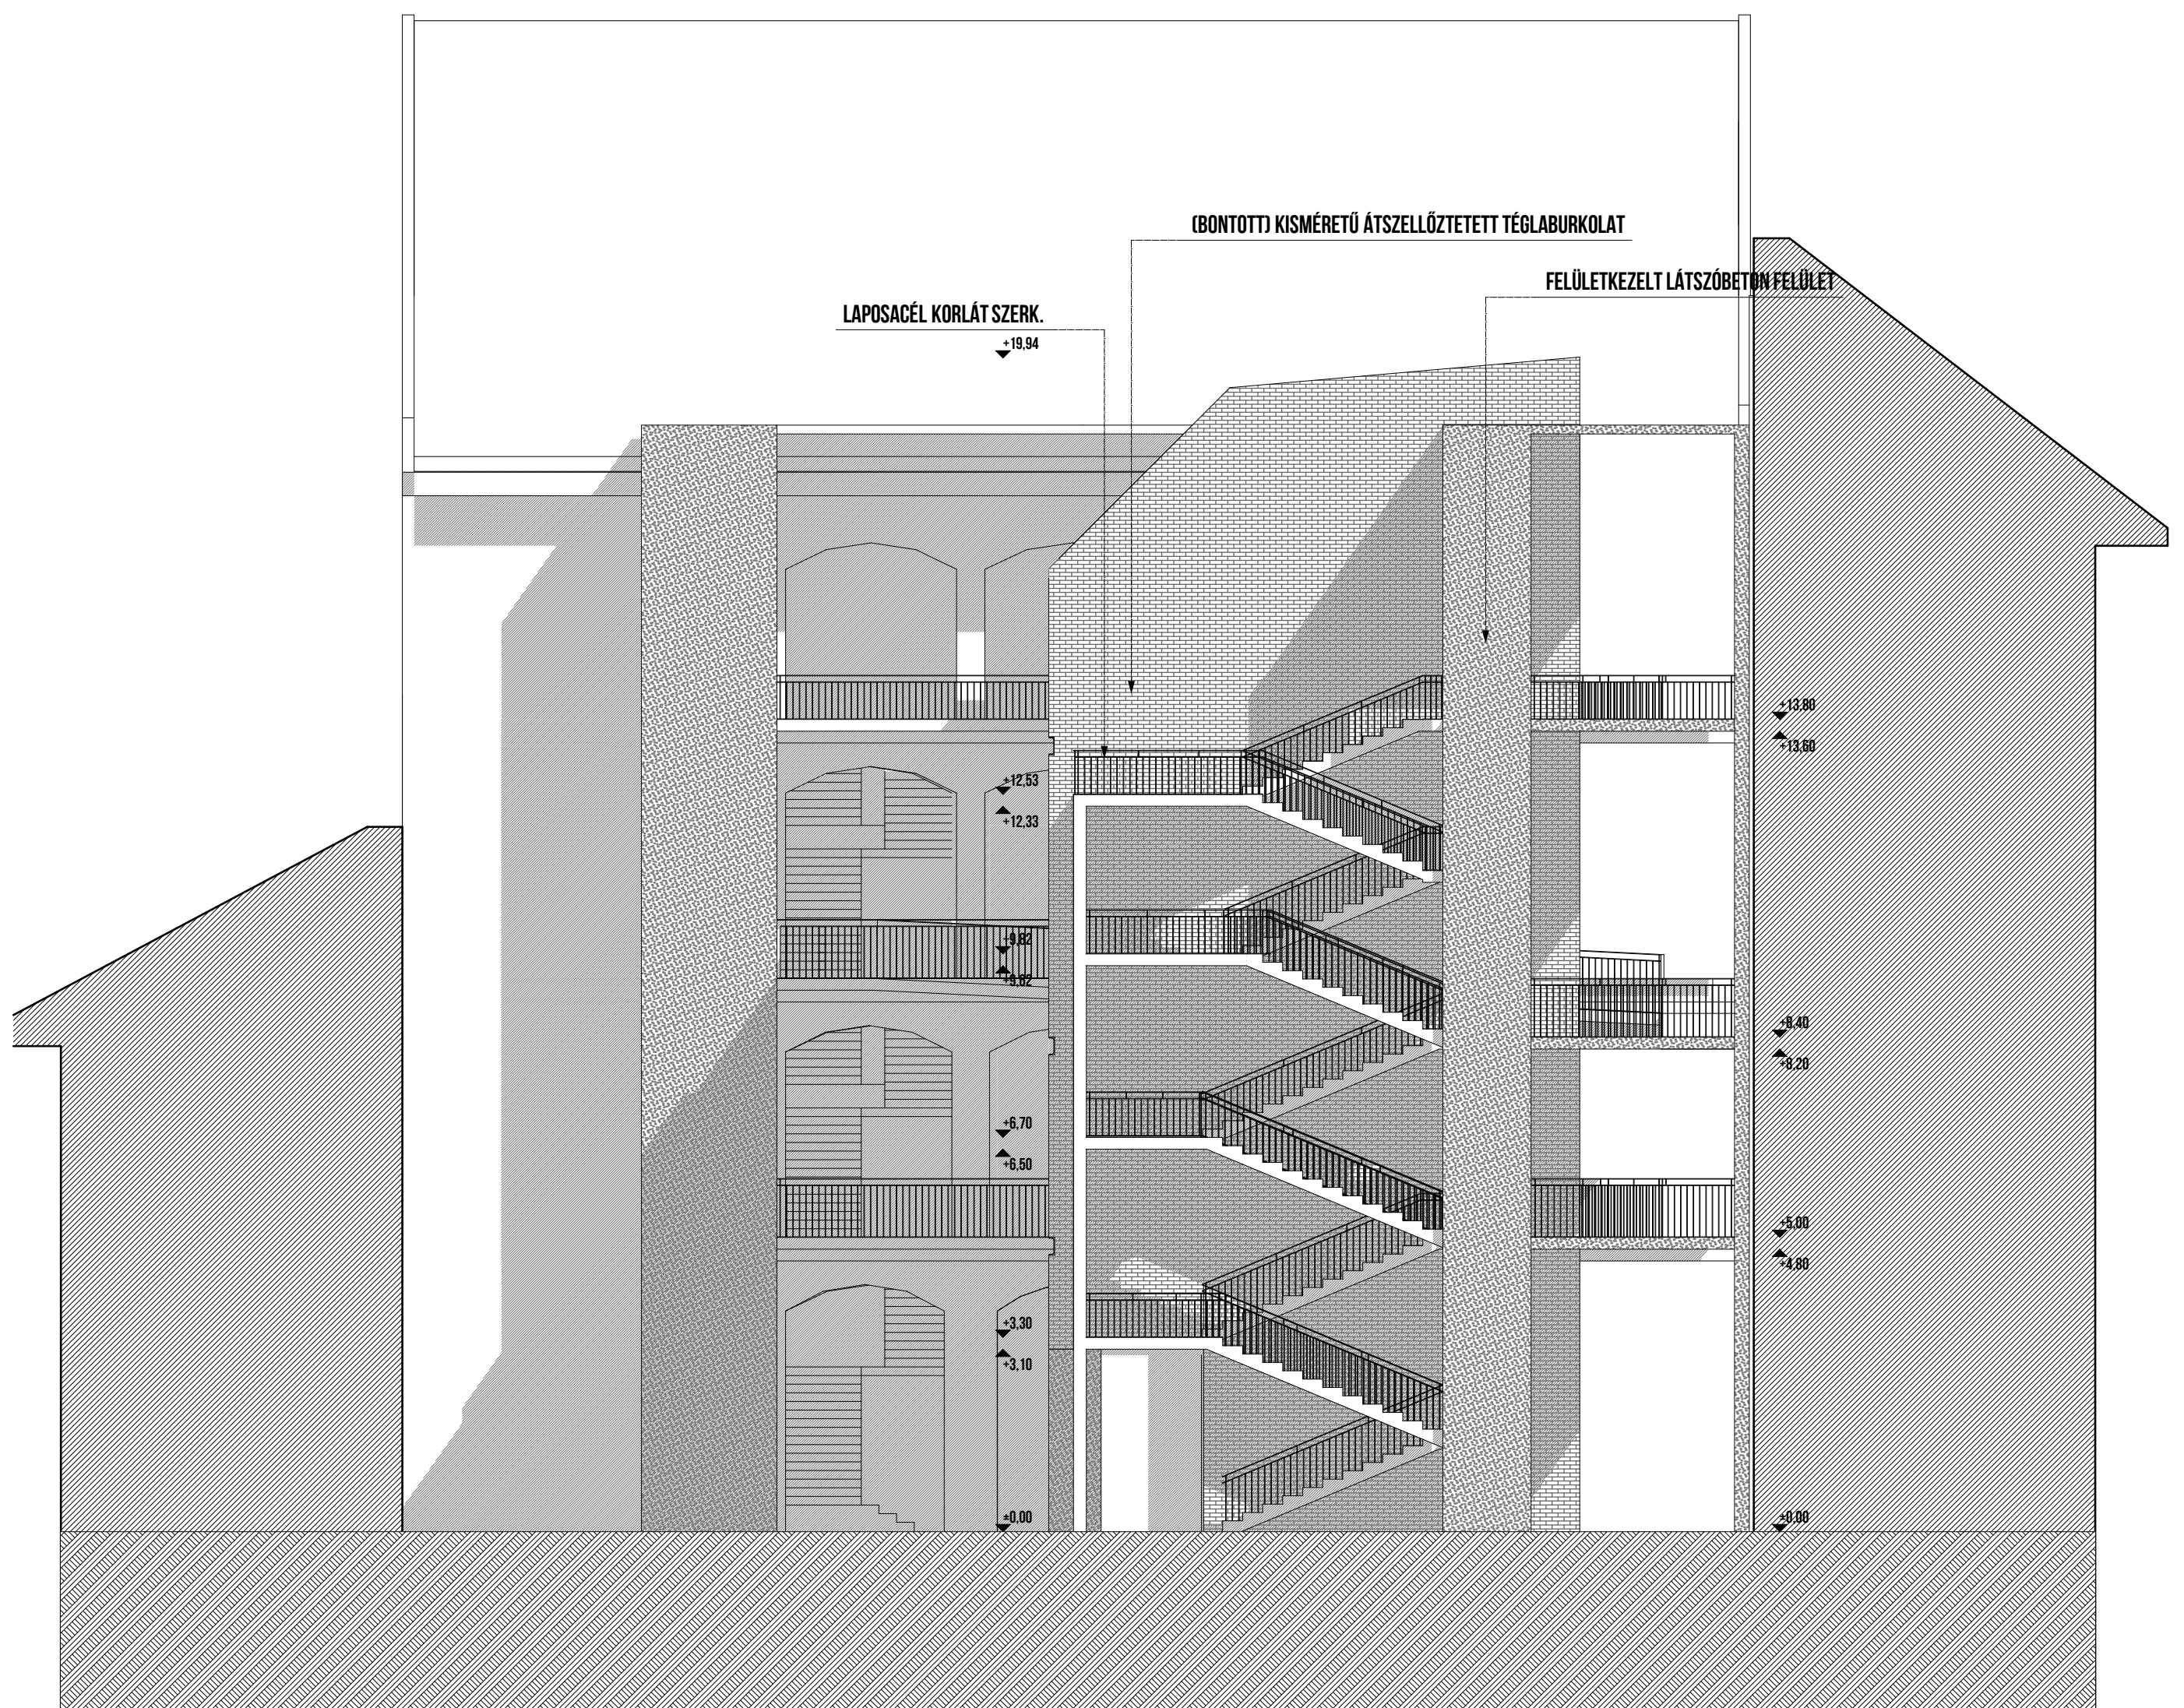

ERZSÉBETVÁROS

~ regang ház ~


M1:100

homlokzat, lépcső, galéria

REGANG HÁZ

~ részletrajzok ~

M1:10

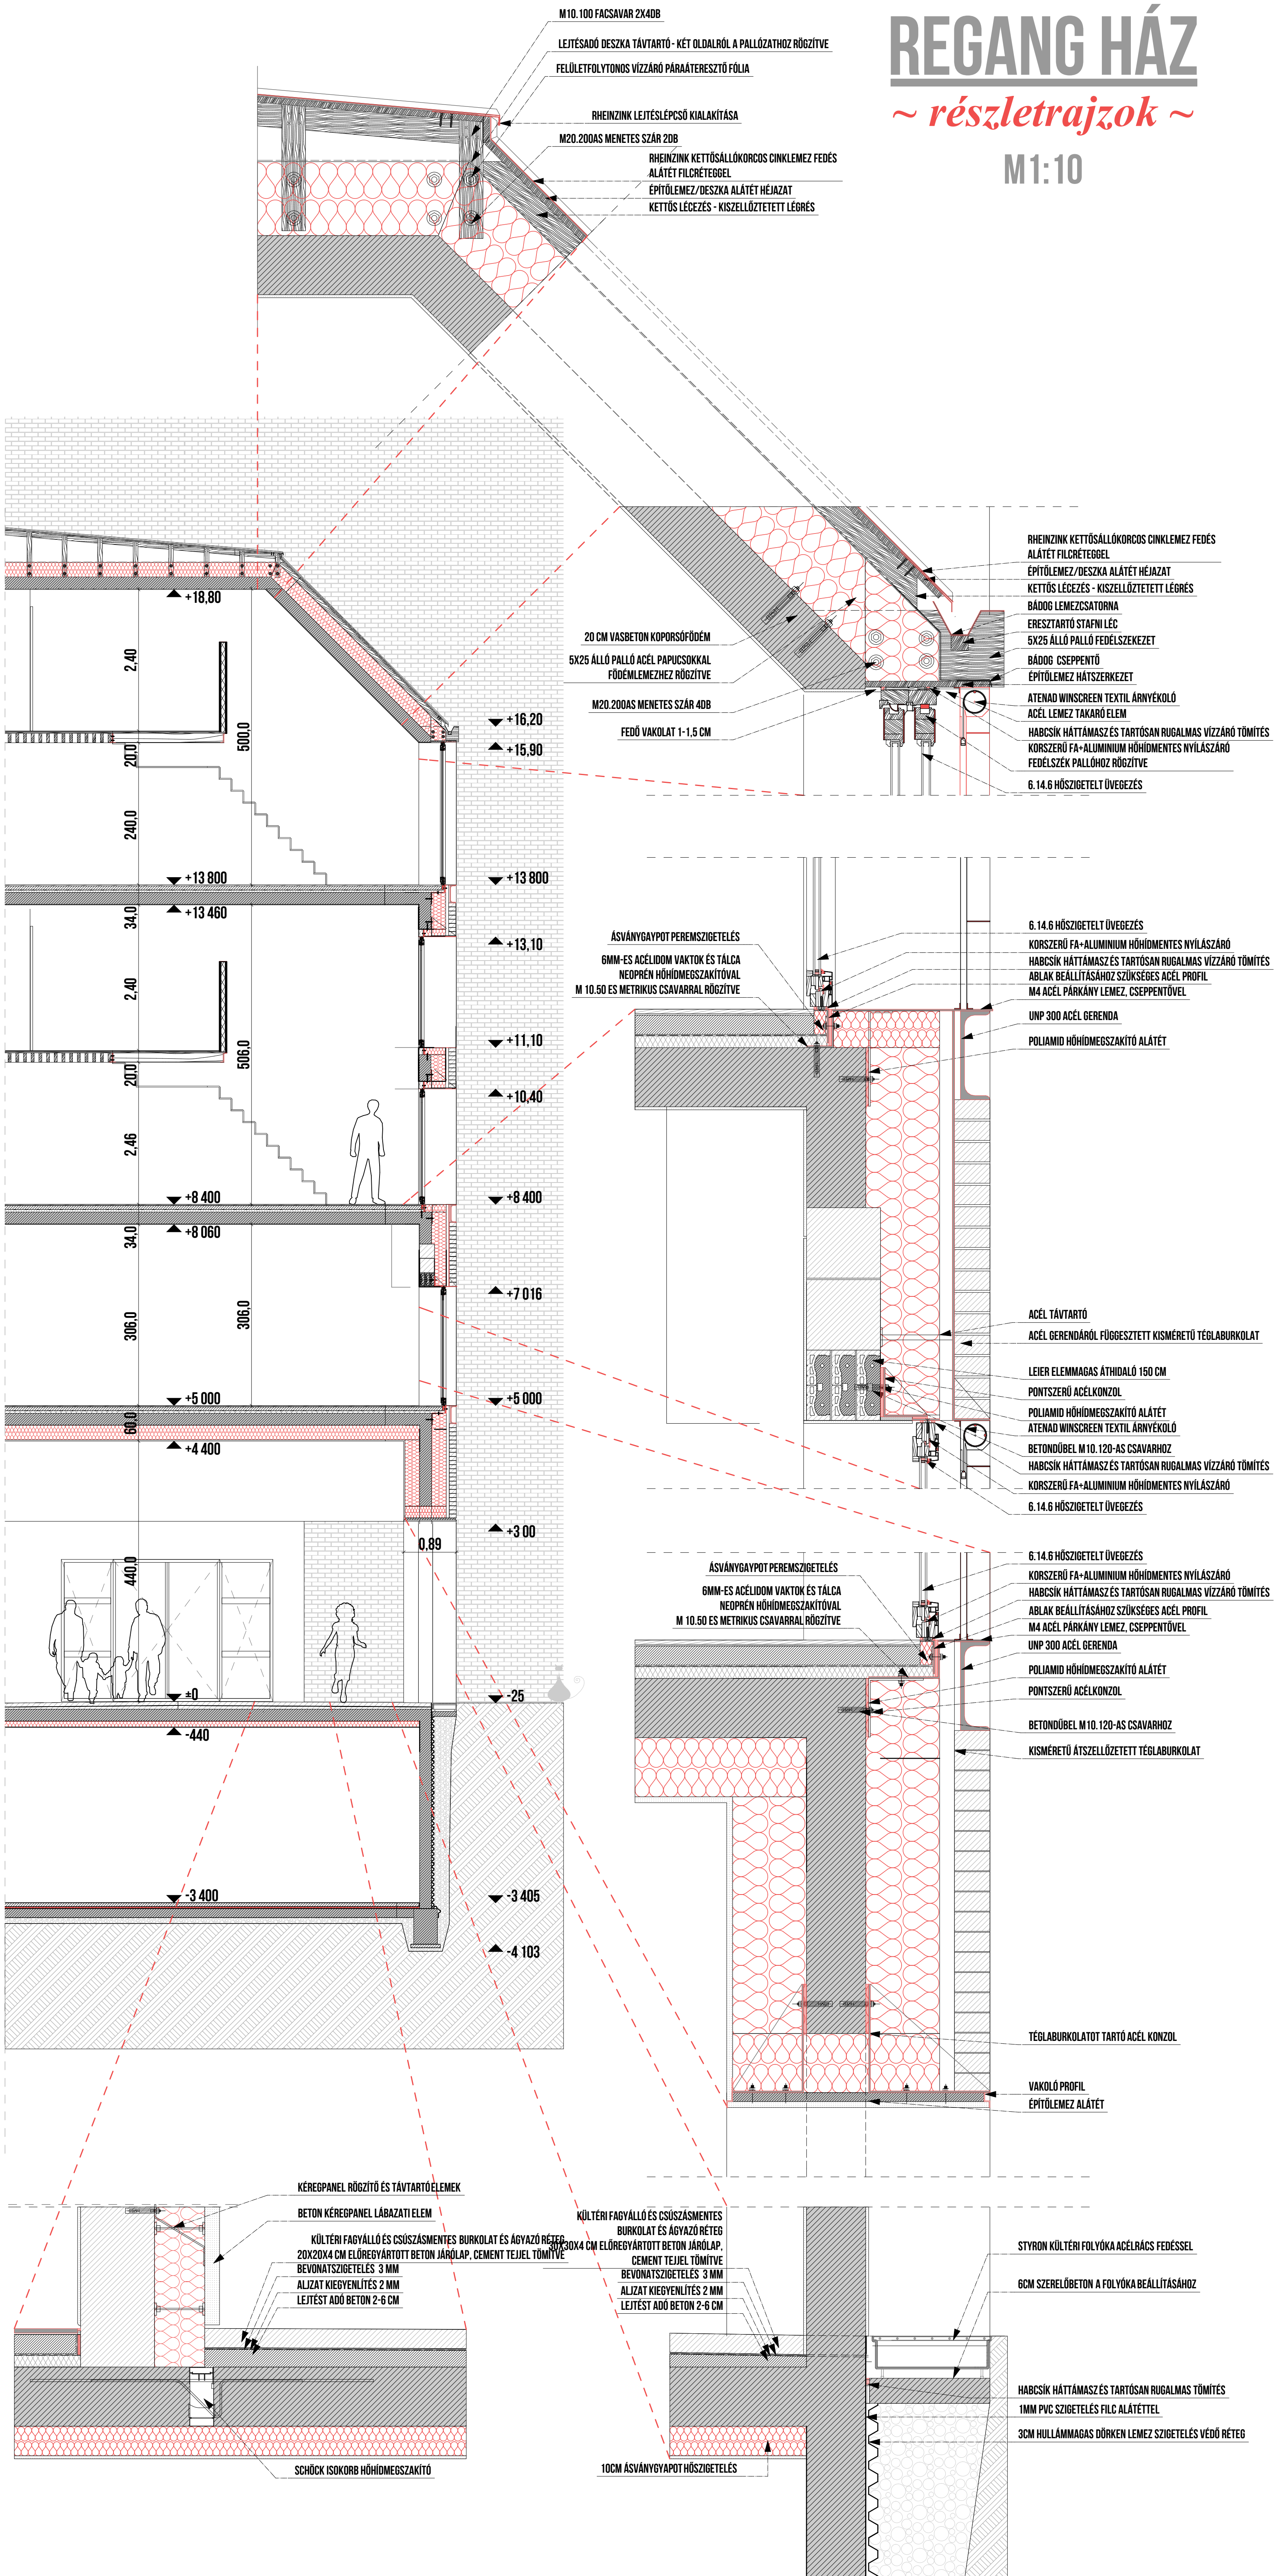

REGANG HÁZ

~keresztmetszet~

M1:50

