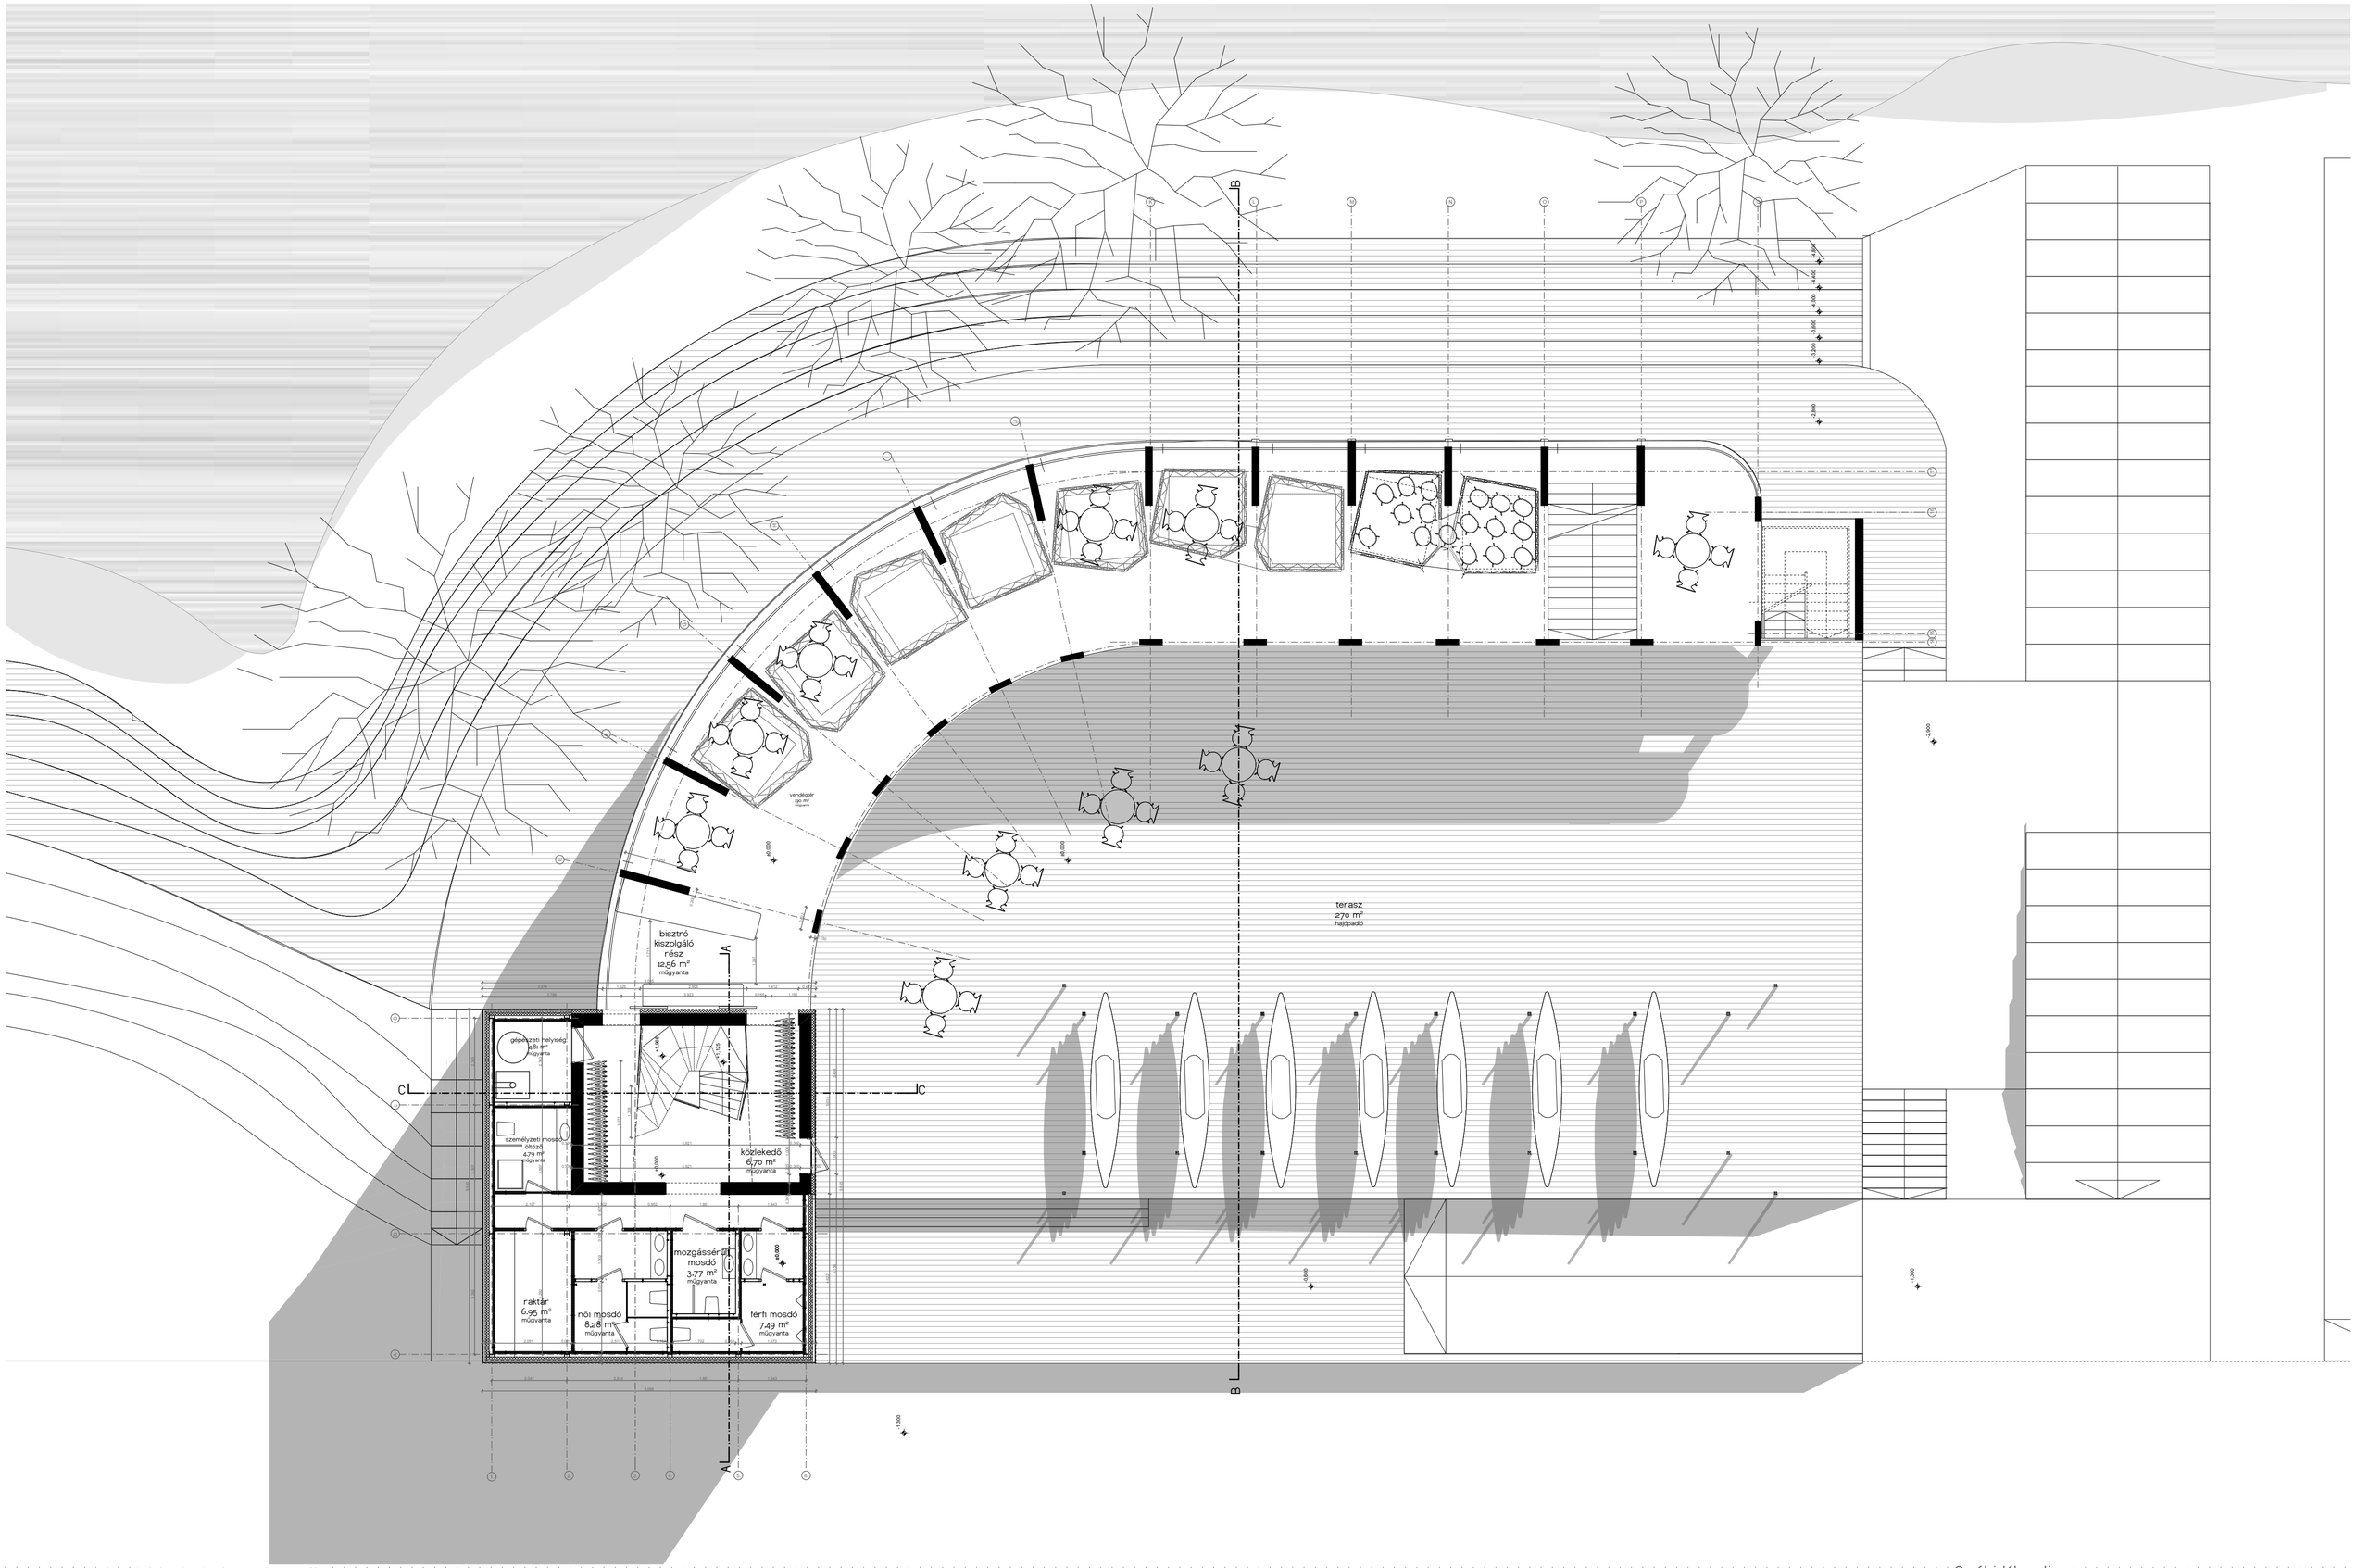

földszinti alaprajz - tél
m = 1 : 100

Csáki Klaudia
Római part - Közösségi folyóház
Diplomatervezés 2013