



1.sz. Bunker / homlokzat M=1:50

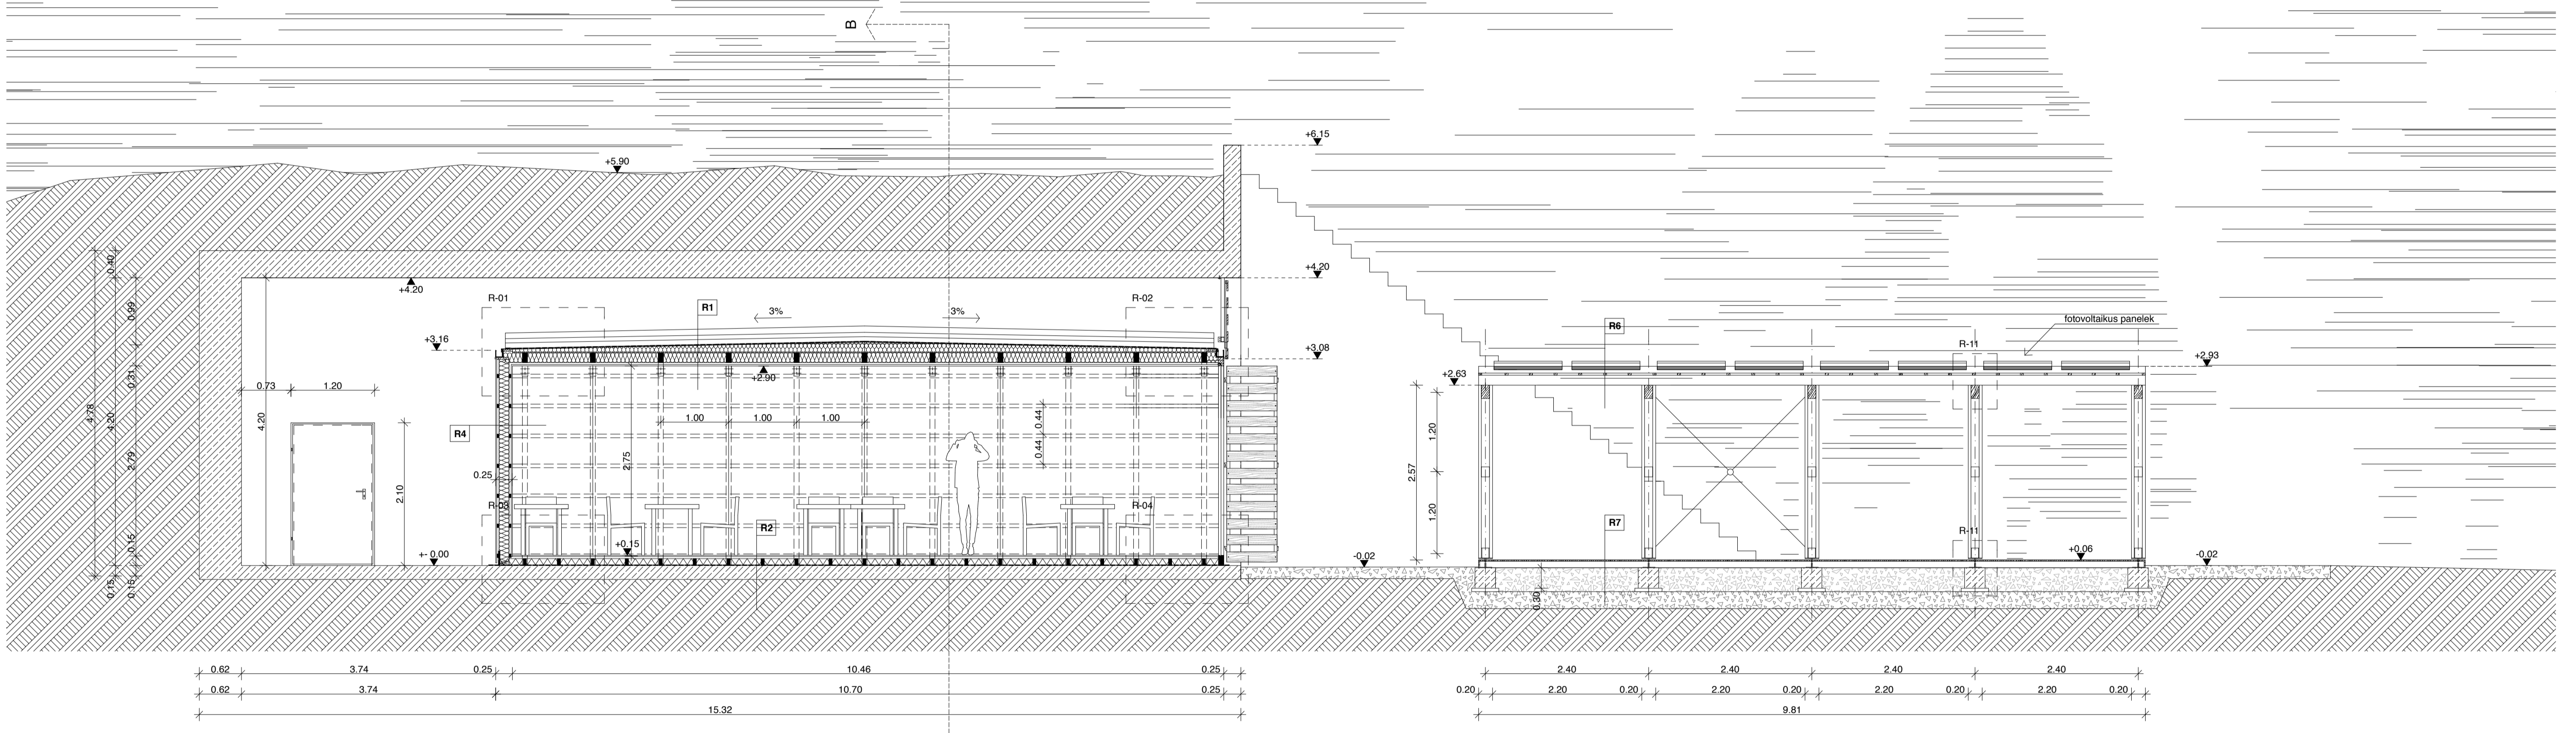

1.sz. Bunker / A-A metszet M=1:50

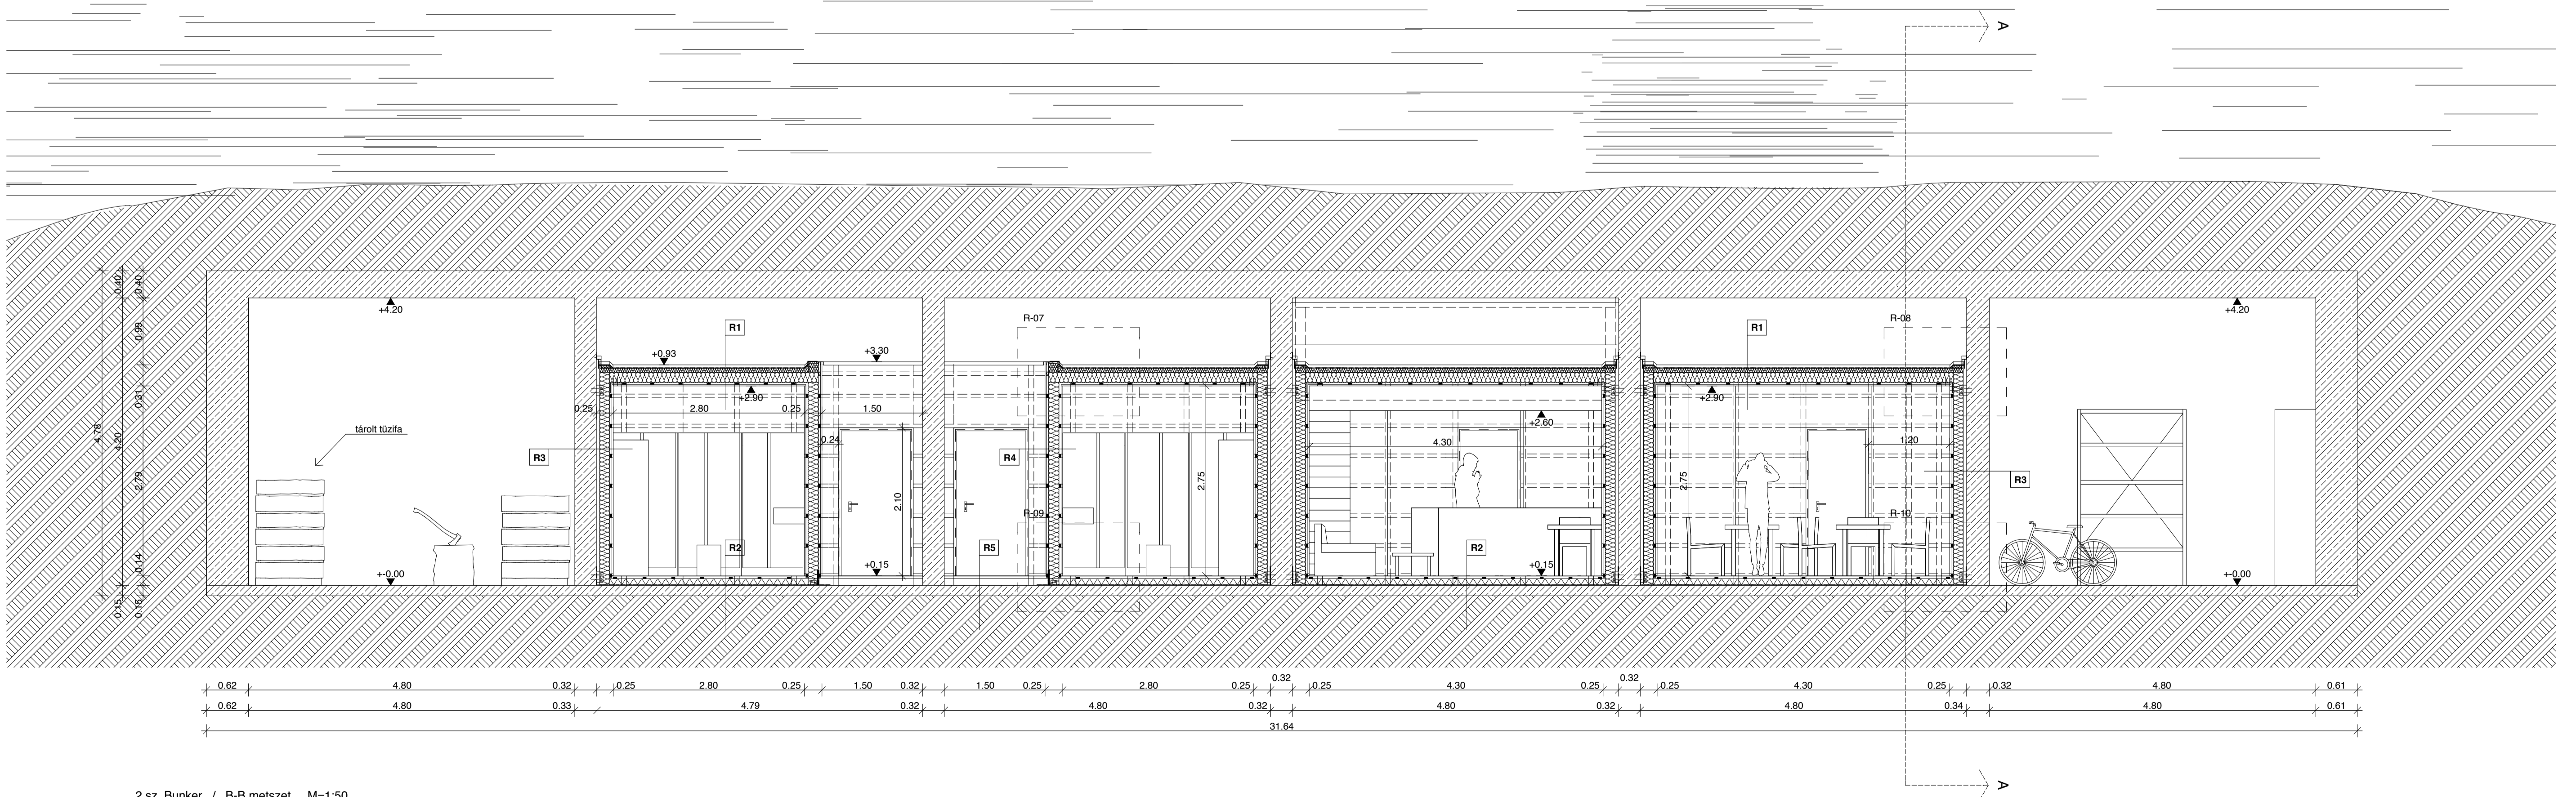

2.sz. Bunker / B-B metszet M=1:50