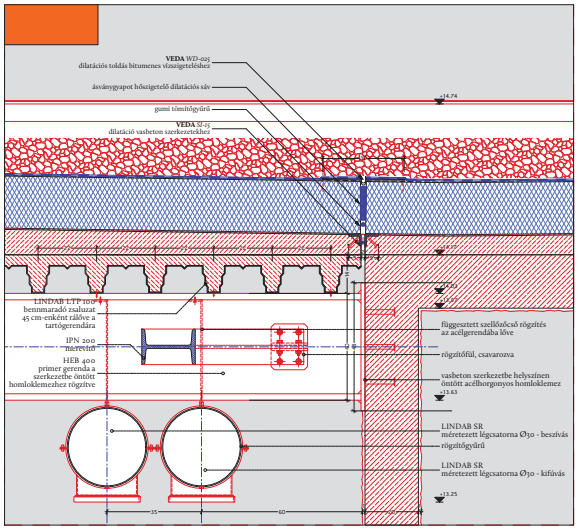
VEDA WD-025
dilatációs toldás bitumenes vízszigeteléshez
ásványgyapot hőszigetelő dilatációs sáv
gumi tömítőgyűrű
VEDA SI-25
dilatáció vasbeton szerkezetekhez
LINDAB LTP 100
bennmaradó zsalutat
45 cm-enként rálövés a tartógerendára
IPN 200
merevítő
HEB 400
primer gerenda a szerkezetbe öntött homloklemezhez rögzítve
függesztett szellőzőcső rögzítés az acélgerendába lövve
rögzítőfül, csavarozva
vasbeton szerkezetbe helyszínen öntött acélhorgonyos homloklemez
LINDAB SR
méretezett légcsatorna Ø350 - beszívás
rögzítőgyűrű
LINDAB SR
méretezett légcsatorna Ø350 - kifúvás

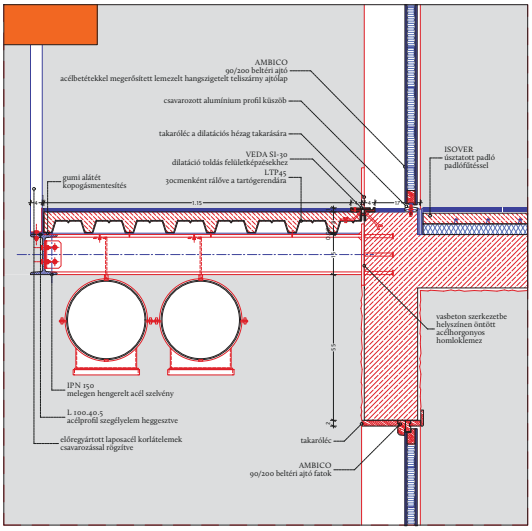
AMBICO
90/200 beltéri ajtó
acélbetétekkel megerősített lemezelt hangszigetelt telitszárny ajtólap
csavarozott alumínium profil küszöb
takarólléc a dilatációs hézag takarására
VEDA SI-30
dilatáció toldás felületkezelésekhez
LTP45
30cmenként rálövve a tartógerendára
gumi alátét
kopogásmentesítés
ISOVER
ütköztetett padló
padlófűtéssel
vasbeton szerkezetbe helyszínen öntött acélhorgonyos homlokelemez
IPN 150
melegen hengerelt acél szelvény
L 100.40.5
acélprofil szegélyelem heggesztve
előregyártott laposacél korlátelemek
csavarozással rögzítve
takarólléc
AMBICO
90/200 beltéri ajtó fatok

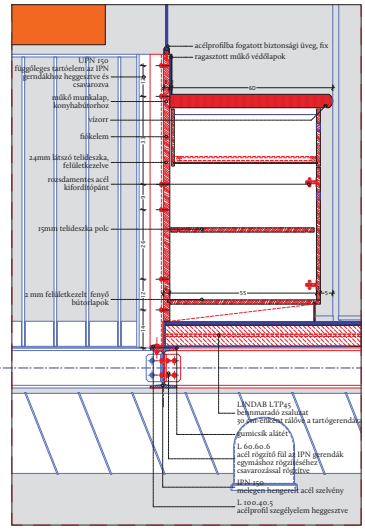
acélprofilba fogatott biztonsági üveg, fix
ragasztott műkő védőlapok
UPN 150
függőleges tartóelem az IPN gerendákhoz heggesztve és csavarozva
munka munkalap, konyhabútorhoz
vízorr
fiókelem
24mm látszó telidesztka, felületkezelve
rozsdamentes acél kifordítópánt
15mm telidesztka polc
2 mm felületkezelt fenyő bútorlapok
LINDAB LTP45
bennmaradó zsalutat
30 cm-enként rálövés a tartógerendára
gumicsík alátét
L 60.60.6
acél rögzítő fül az IPN gerendák egymáshoz rögzítéséhez csavarozással rögzítve
IPN 150
melegen hengerelt acél szelvény
L 100.40.5
acélprofil szegélyelem heggesztve

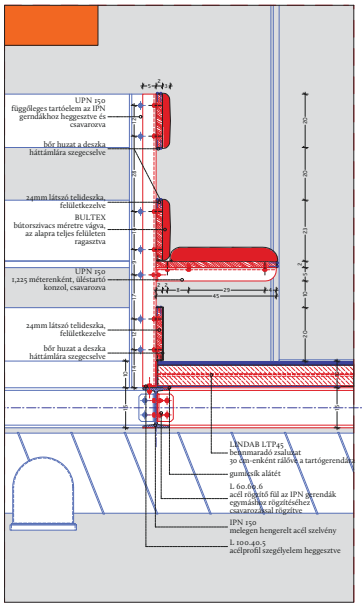
UPN 150
függőleges tartóelem az IPN gerendákhoz heggesztve és csavarozva
bőr huzat a deszka háttámlára szegecselve
24mm látszó telidesztka, felületkezelve
BULTEX
bútorszivacs méretre vágva, az alapra teljes felületen ragasztva
UPN 150
1,225 méterenként, ülőtartó konzol, csavarozva
24mm látszó telidesztka, felületkezelve
bőr huzat a deszka háttámlára szegecselve
LINDAB LTP45
bennmaradó zsalutat
30 cm-enként rálövés a tartógerendára
gumicsík alátét
L 60.60.6
acél rögzítő fül az IPN gerendák egymáshoz rögzítéséhez csavarozással rögzítve
IPN 150
melegen hengerelt acél szelvény
L 100.40.5
acélprofil szegélyelem heggesztve

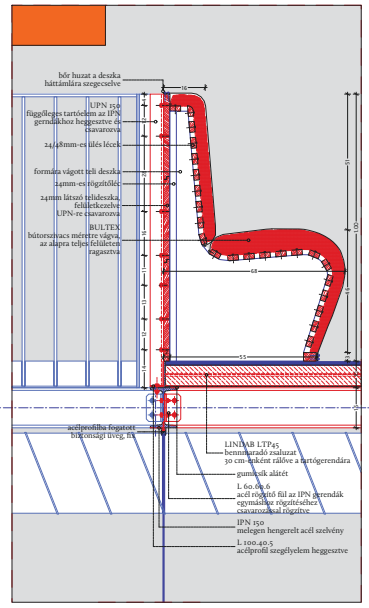
bőr huzat a deszka háttámlára szegecselve
UPN 150
függőleges tartóelem az IPN gerendákhoz heggesztve és csavarozva
24/48mm-es ülés lécek
formára vágott teli deszka
24mm-es rögzítőlécek
24mm látszó telidesztka, felületkezelve
UPN-re csavarozva
BULTEX
bútorszivacs méretre vágva, az alapra teljes felületen ragasztva
acélprofilba fogatott biztonsági üveg, fix
LINDAB LTP45
bennmaradó zsalutat
30 cm-enként rálövés a tartógerendára
gumicsík alátét
L 60.60.6
acél rögzítő fül az IPN gerendák egymáshoz rögzítéséhez csavarozással rögzítve
IPN 150
melegen hengerelt acél szelvény
L 100.40.5
acélprofil szegélyelem heggesztve

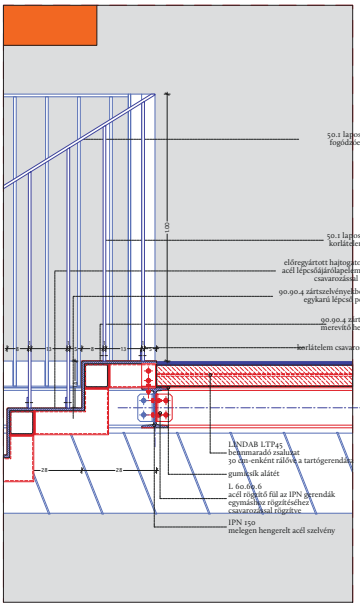
50.1 laposacél fogódarabelem
50.1 laposacél korlátelemek
előregyártott hajtogatott rozsdamentes acél lépcsőjárólapelem egyben gyártvan csavarozással rögzítve
90.90.4 zártszelvényből előregyártott egykarú lépcsőt pofaelem
90.90.4 zártszelvény merevítő heggesztve
korlátelem csavaros rögzítéssel
LINDAB LTP45
bennmaradó zsalutat
30 cm-enként rálövés a tartógerendára
gumicsík alátét
L 60.60.6
acél rögzítő fül az IPN gerendák egymáshoz rögzítéséhez csavarozással rögzítve
IPN 150
melegen hengerelt acél szelvény

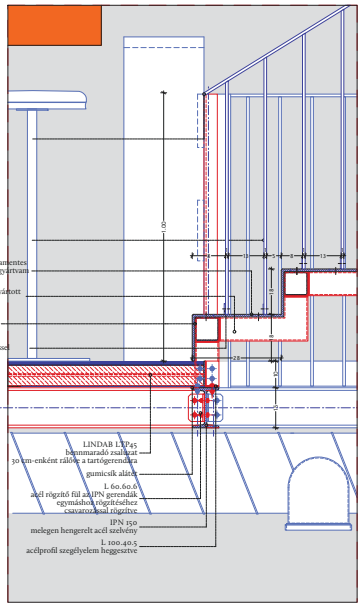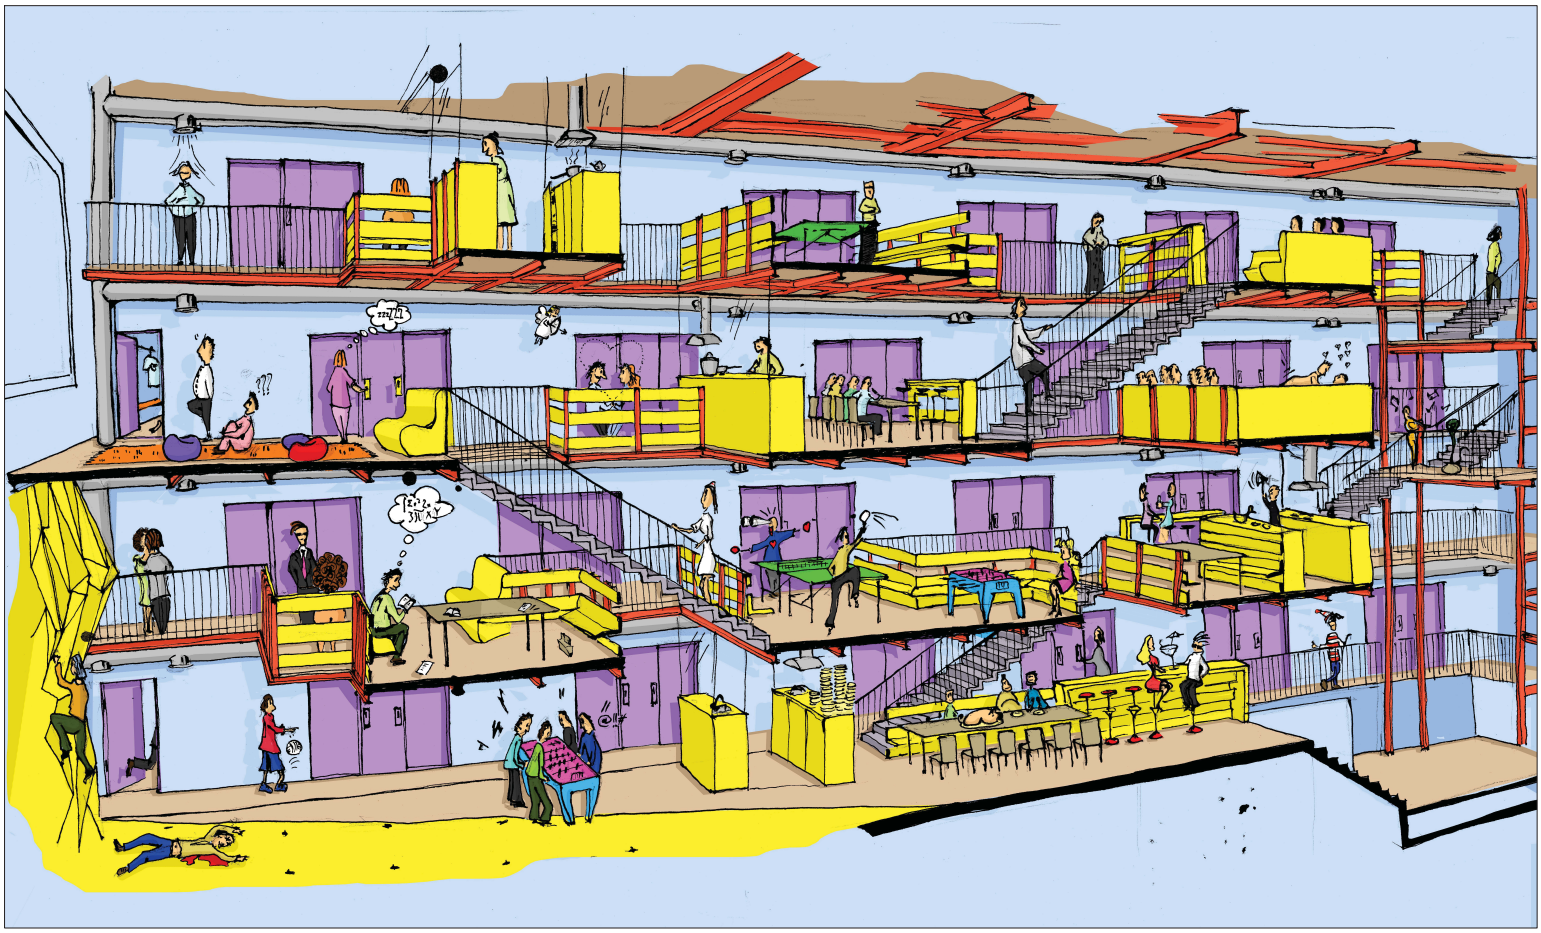
LINDAB LTP45
bennmaradó zsalutat
30 cm-enként rálövés a tartógerendára
gumicsík alátét
L 60.60.6
acél rögzítő fül az IPN gerendák egymáshoz rögzítéséhez csavarozással rögzítve
IPN 150
melegen hengerelt acél szelvény
L 100.40.5
acélprofil szegélyelem heggesztve