001T VMZINK állókorcos fémlemezfedés
002T VMZINK titáncink szegélytakaró
003T VMZINK rejtett ereszcsatorna
004F SCHÜCO hőszigetelt szendvicspanel
005F SCHÜCO FW60+ szekcionált függönyfal
006F KAWNEER VERSOLEIL fix
függőleges lamellás árnyékolórendszer
007A SCHÜCO AWS 70 alumínium tokos nyílászáró
008A EGYEDI rozsdamentes acélszelvényekből előregyártott
toló árnyékoló
009F BUTECH STON-KER hátszellőztetett műkőburkolat,
sandstone fehér
010A SAINT GOBAIN U-GLASS profilüveg homlokzati elem
011X LINDAB szellőzőrendszer, kültéri gépészeti elemei,
függőleges alumínium profil lamellákkal takarva
012X EGYEDI laposacél profilú 1,225 m/traktusú f
előlerkezett rozsdamentes acél korlát
013X könnyű szerkezetes átjáró híd
014X acél szerkezet
+22.25
+21.96
+19.00
+14.74
+13.00
+11.00
+10.00
+8.00
+7.00
+5.00
+4.00
+2.65
+1.33
±0.00
011X
003T
009F
007A
012X
007A

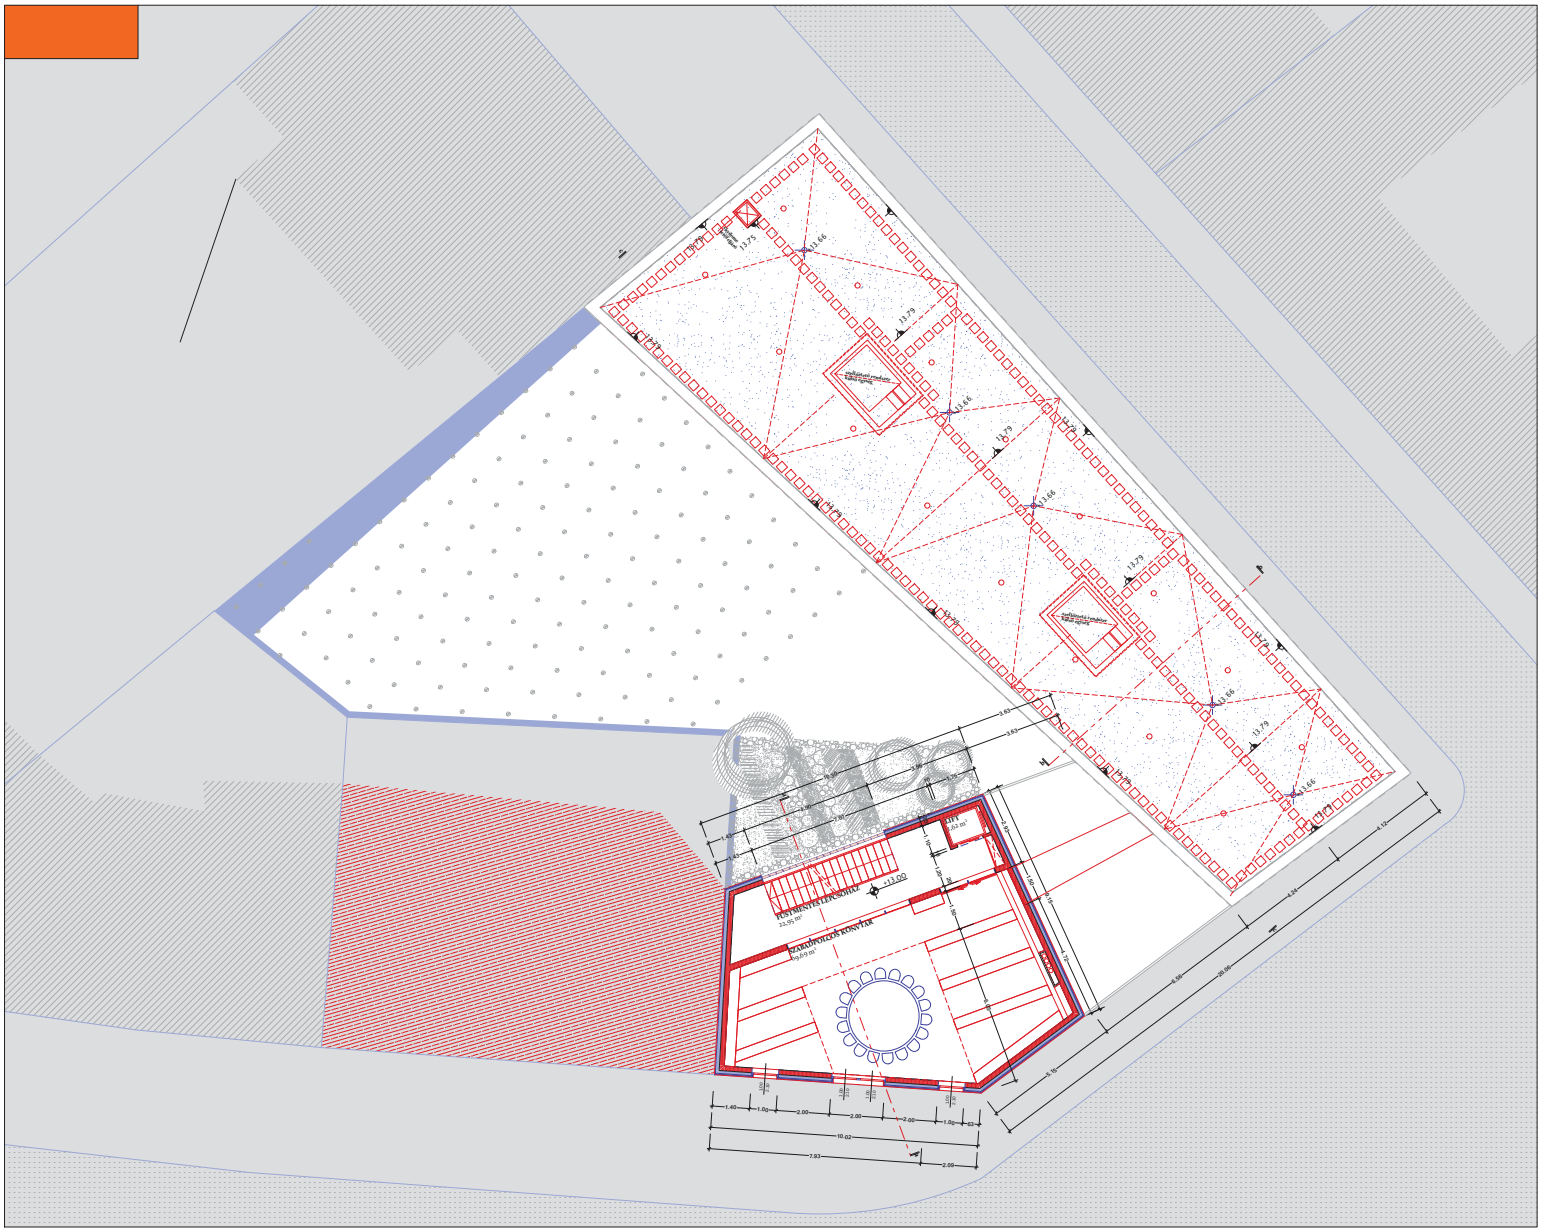
89,69 m²
13.00
13.79
13.66
1.40
1.00
2.00
10.02
7.83
2.00
4.12
4.24
4.00
4.50
20.00
4.15