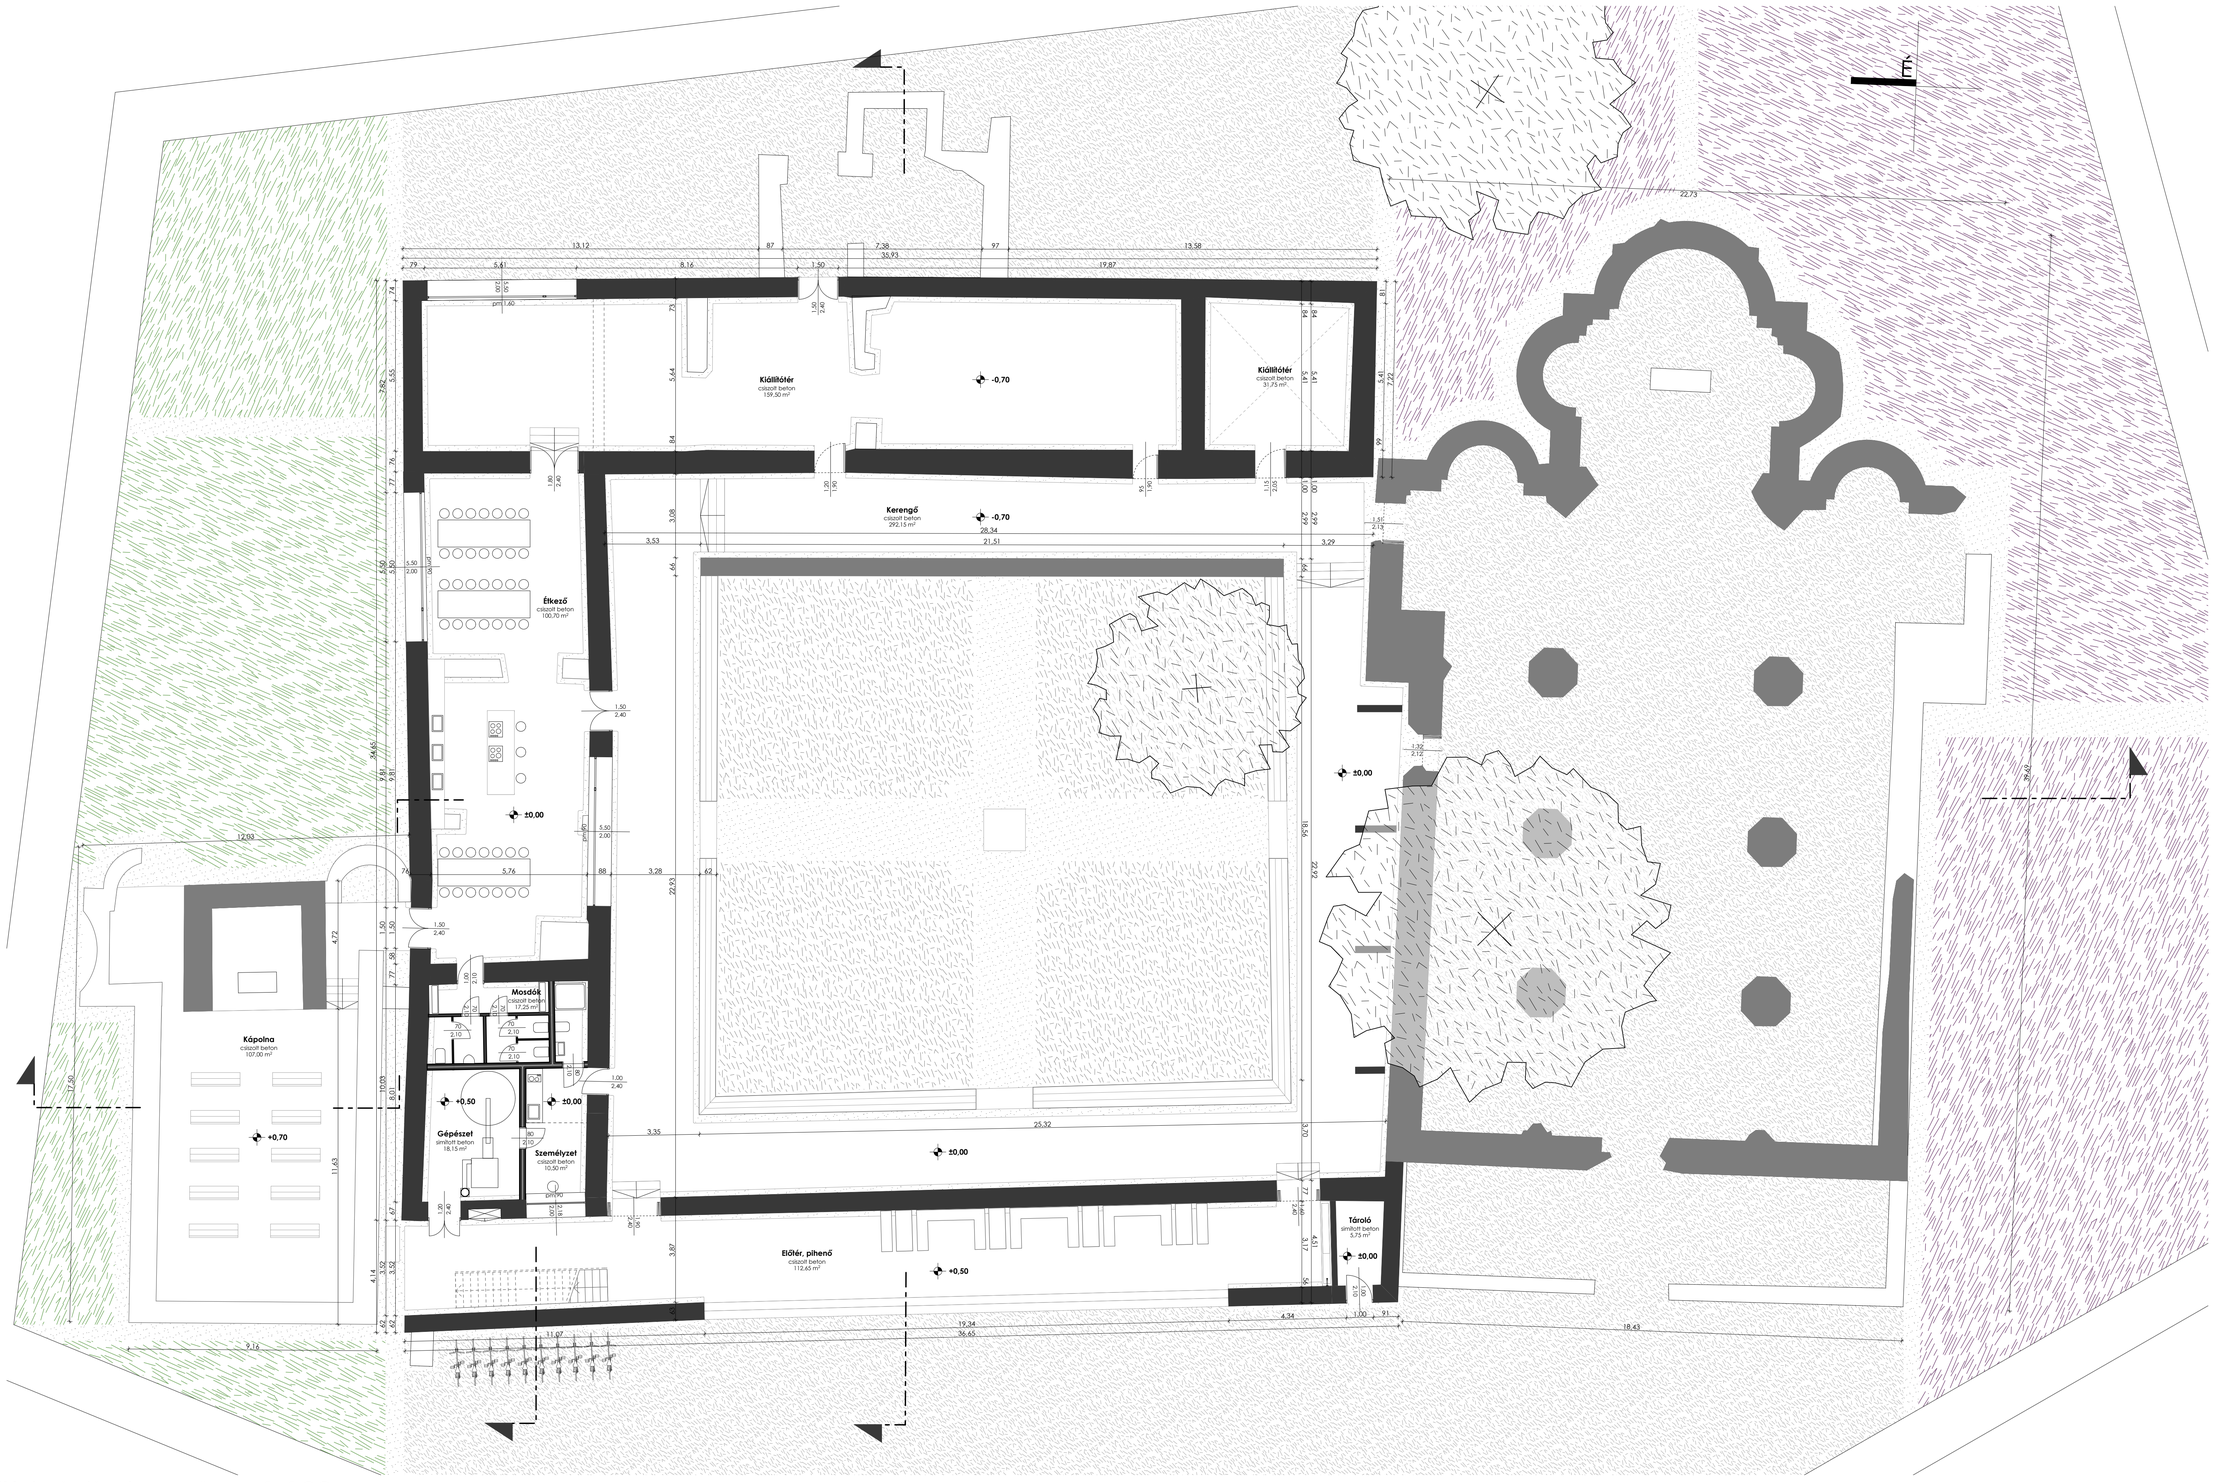

ZARÁNDOKSZÁLLÁS
Vértesszentkereszt

DIPLOMATERV 2014

földszinti alaprajz m 1:100

Csaba Edit Zita