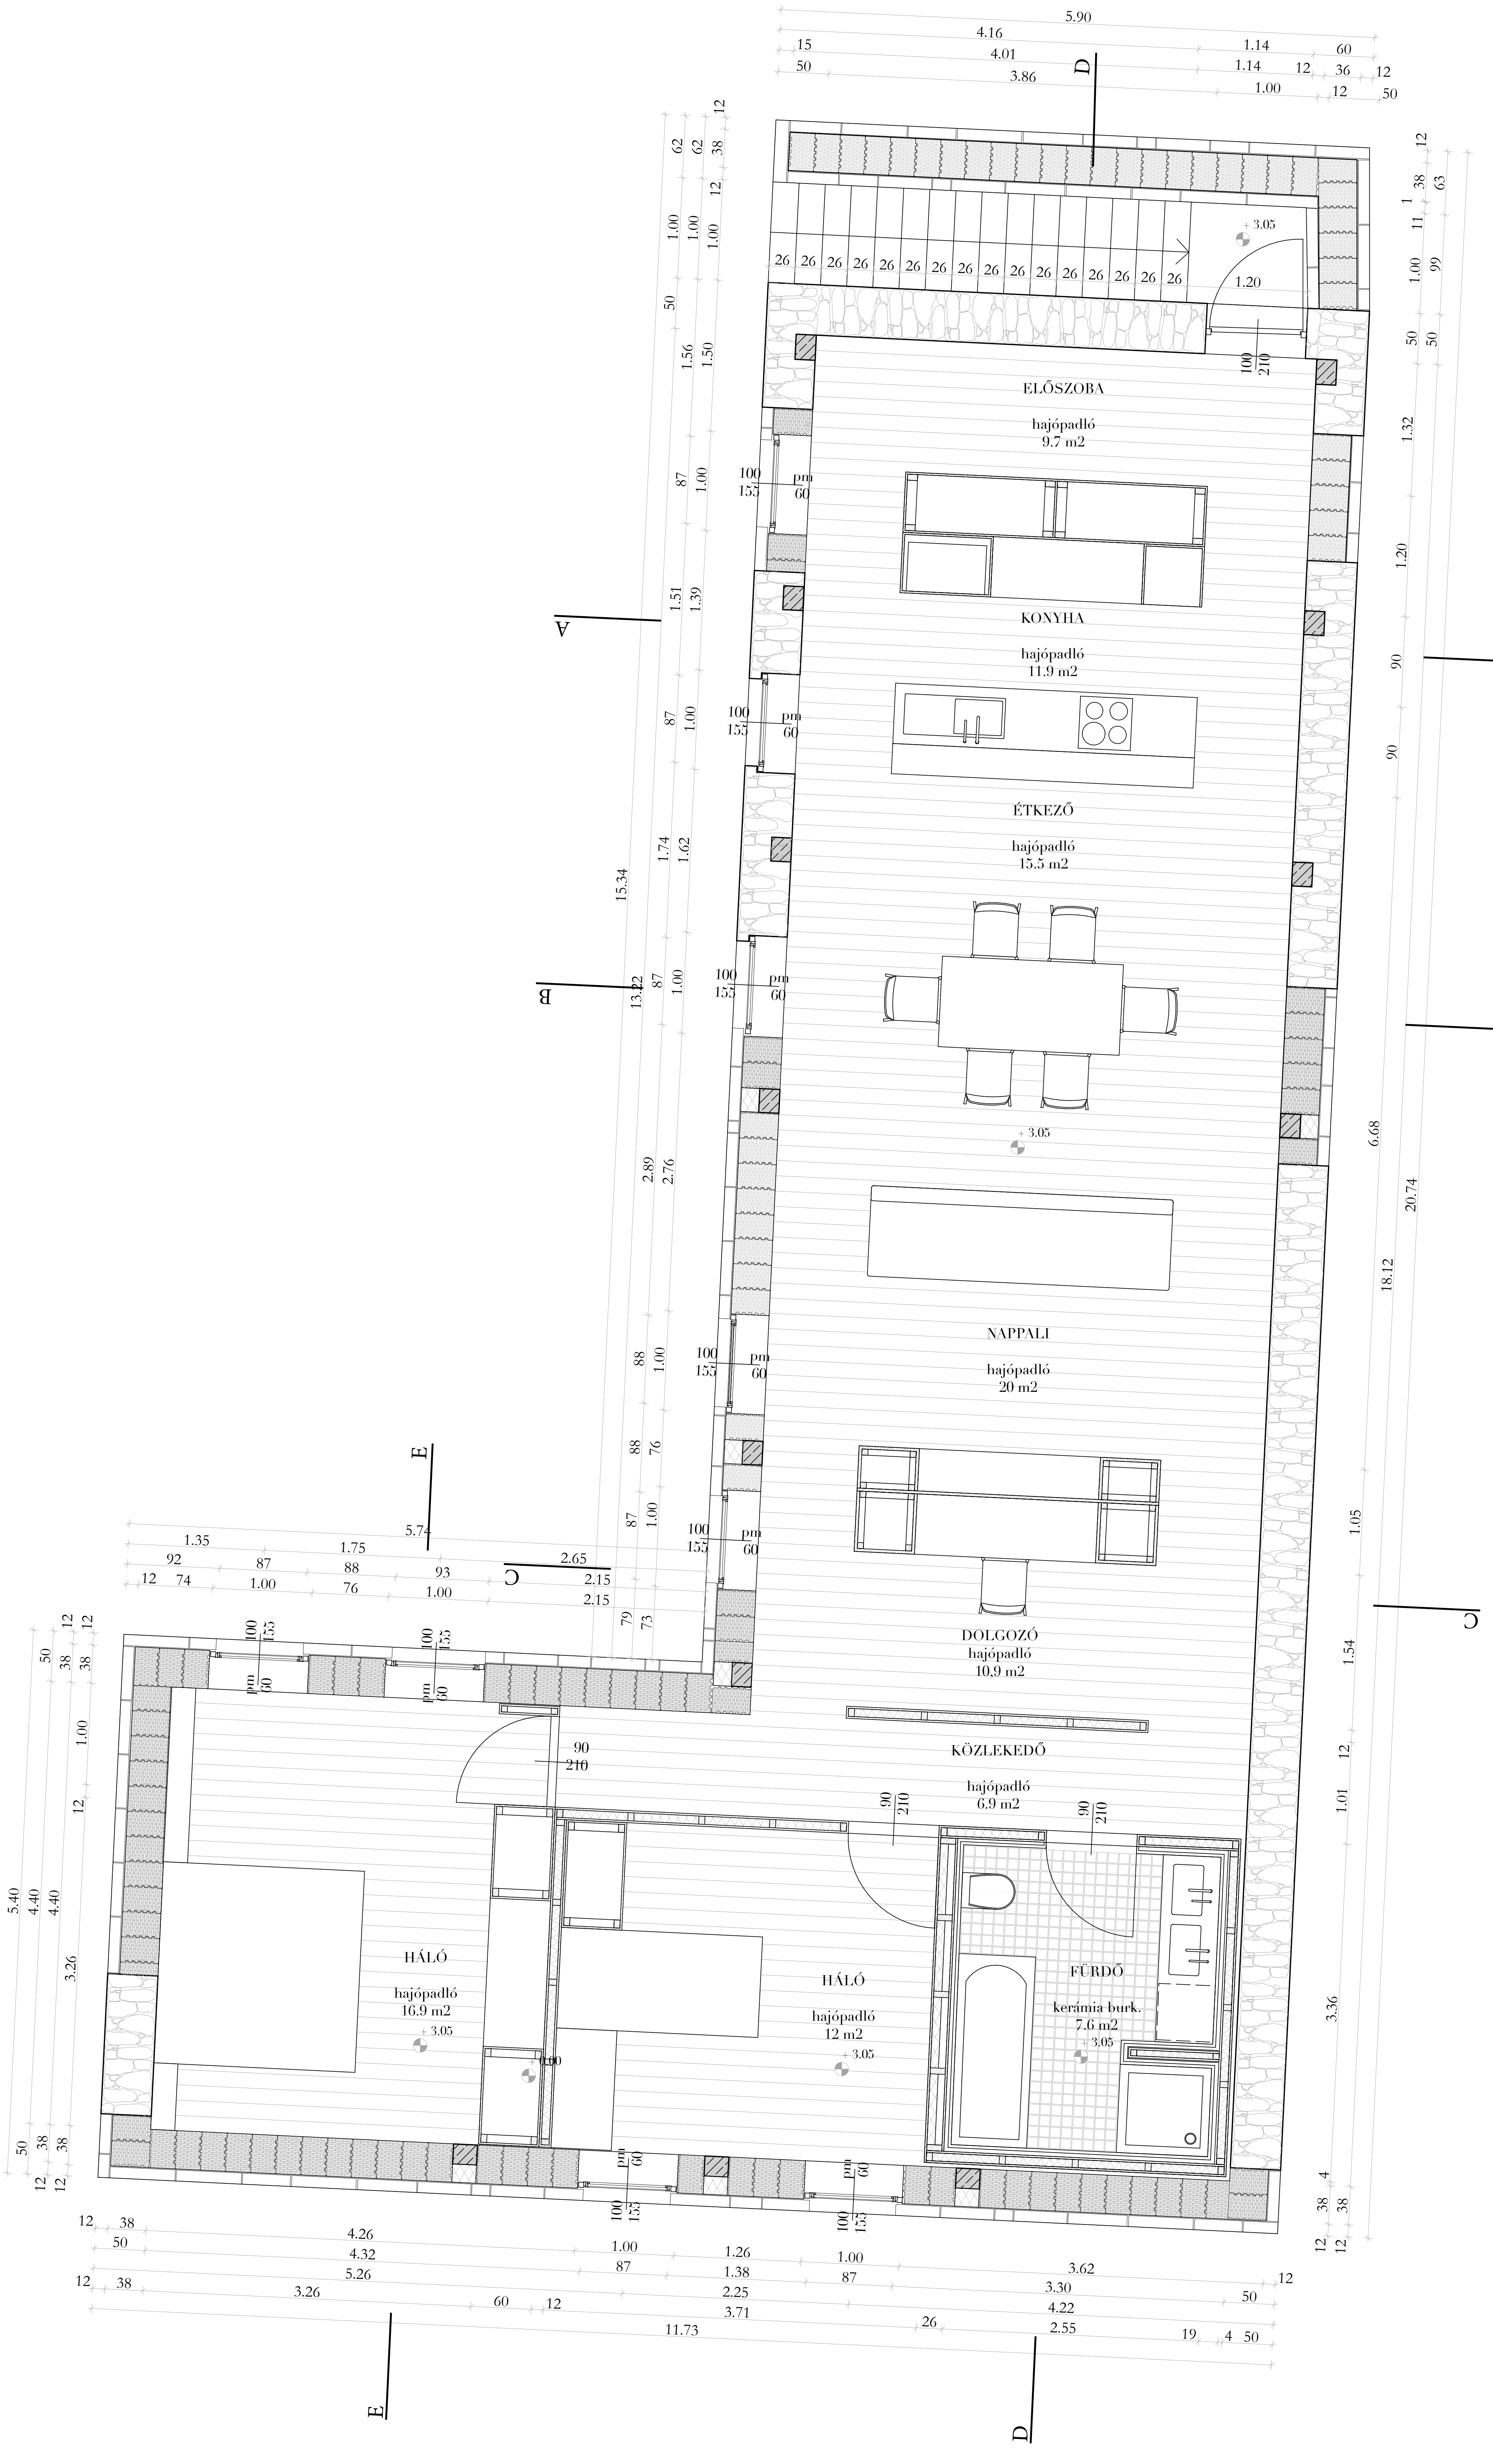
ELŐSZOBA
hajópadló
9.7 m2
KONYHA
hajópadló
11.9 m2
ÉTKEZŐ
hajópadló
15.5 m2
NAPPALI
hajópadló
20 m2
DOLGOZÓ
hajópadló
10.9 m2
KÖZLEKEDŐ
hajópadló
6.9 m2
HÁLÓ
hajópadló
16.9 m2
HÁLÓ
hajópadló
12 m2
FÜRDŐ
kerámia burk.
7.6 m2
3.05
0.00
A
B
C
D
E
5.90
4.16
4.01
3.86
15.34
13.22
20.74
18.12
6.68
5.74
11.73
5.40
4.40
4.26
4.32
5.26
3.71
3.62
3.30
4.22
2.55
100
155
pm
60
90
210
1.20
26