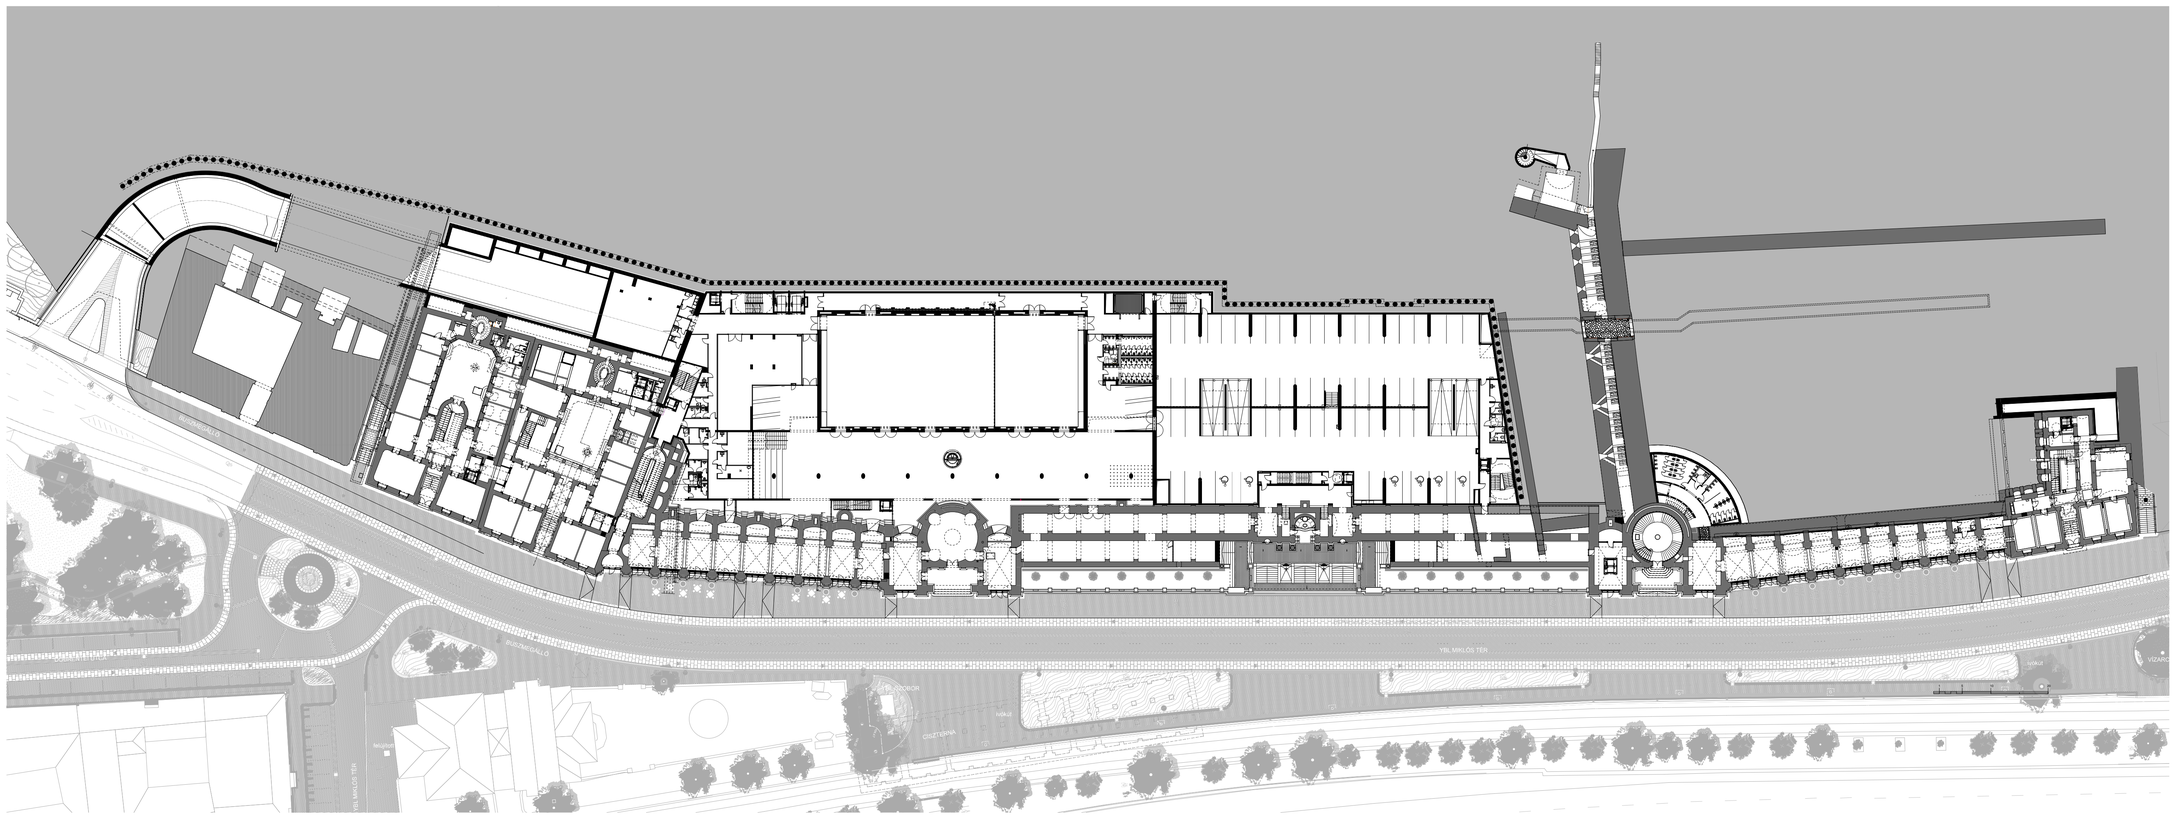
YBL MIKLÓS TÉR
CISZTERNA
YBL MIKLÓS SÉTA